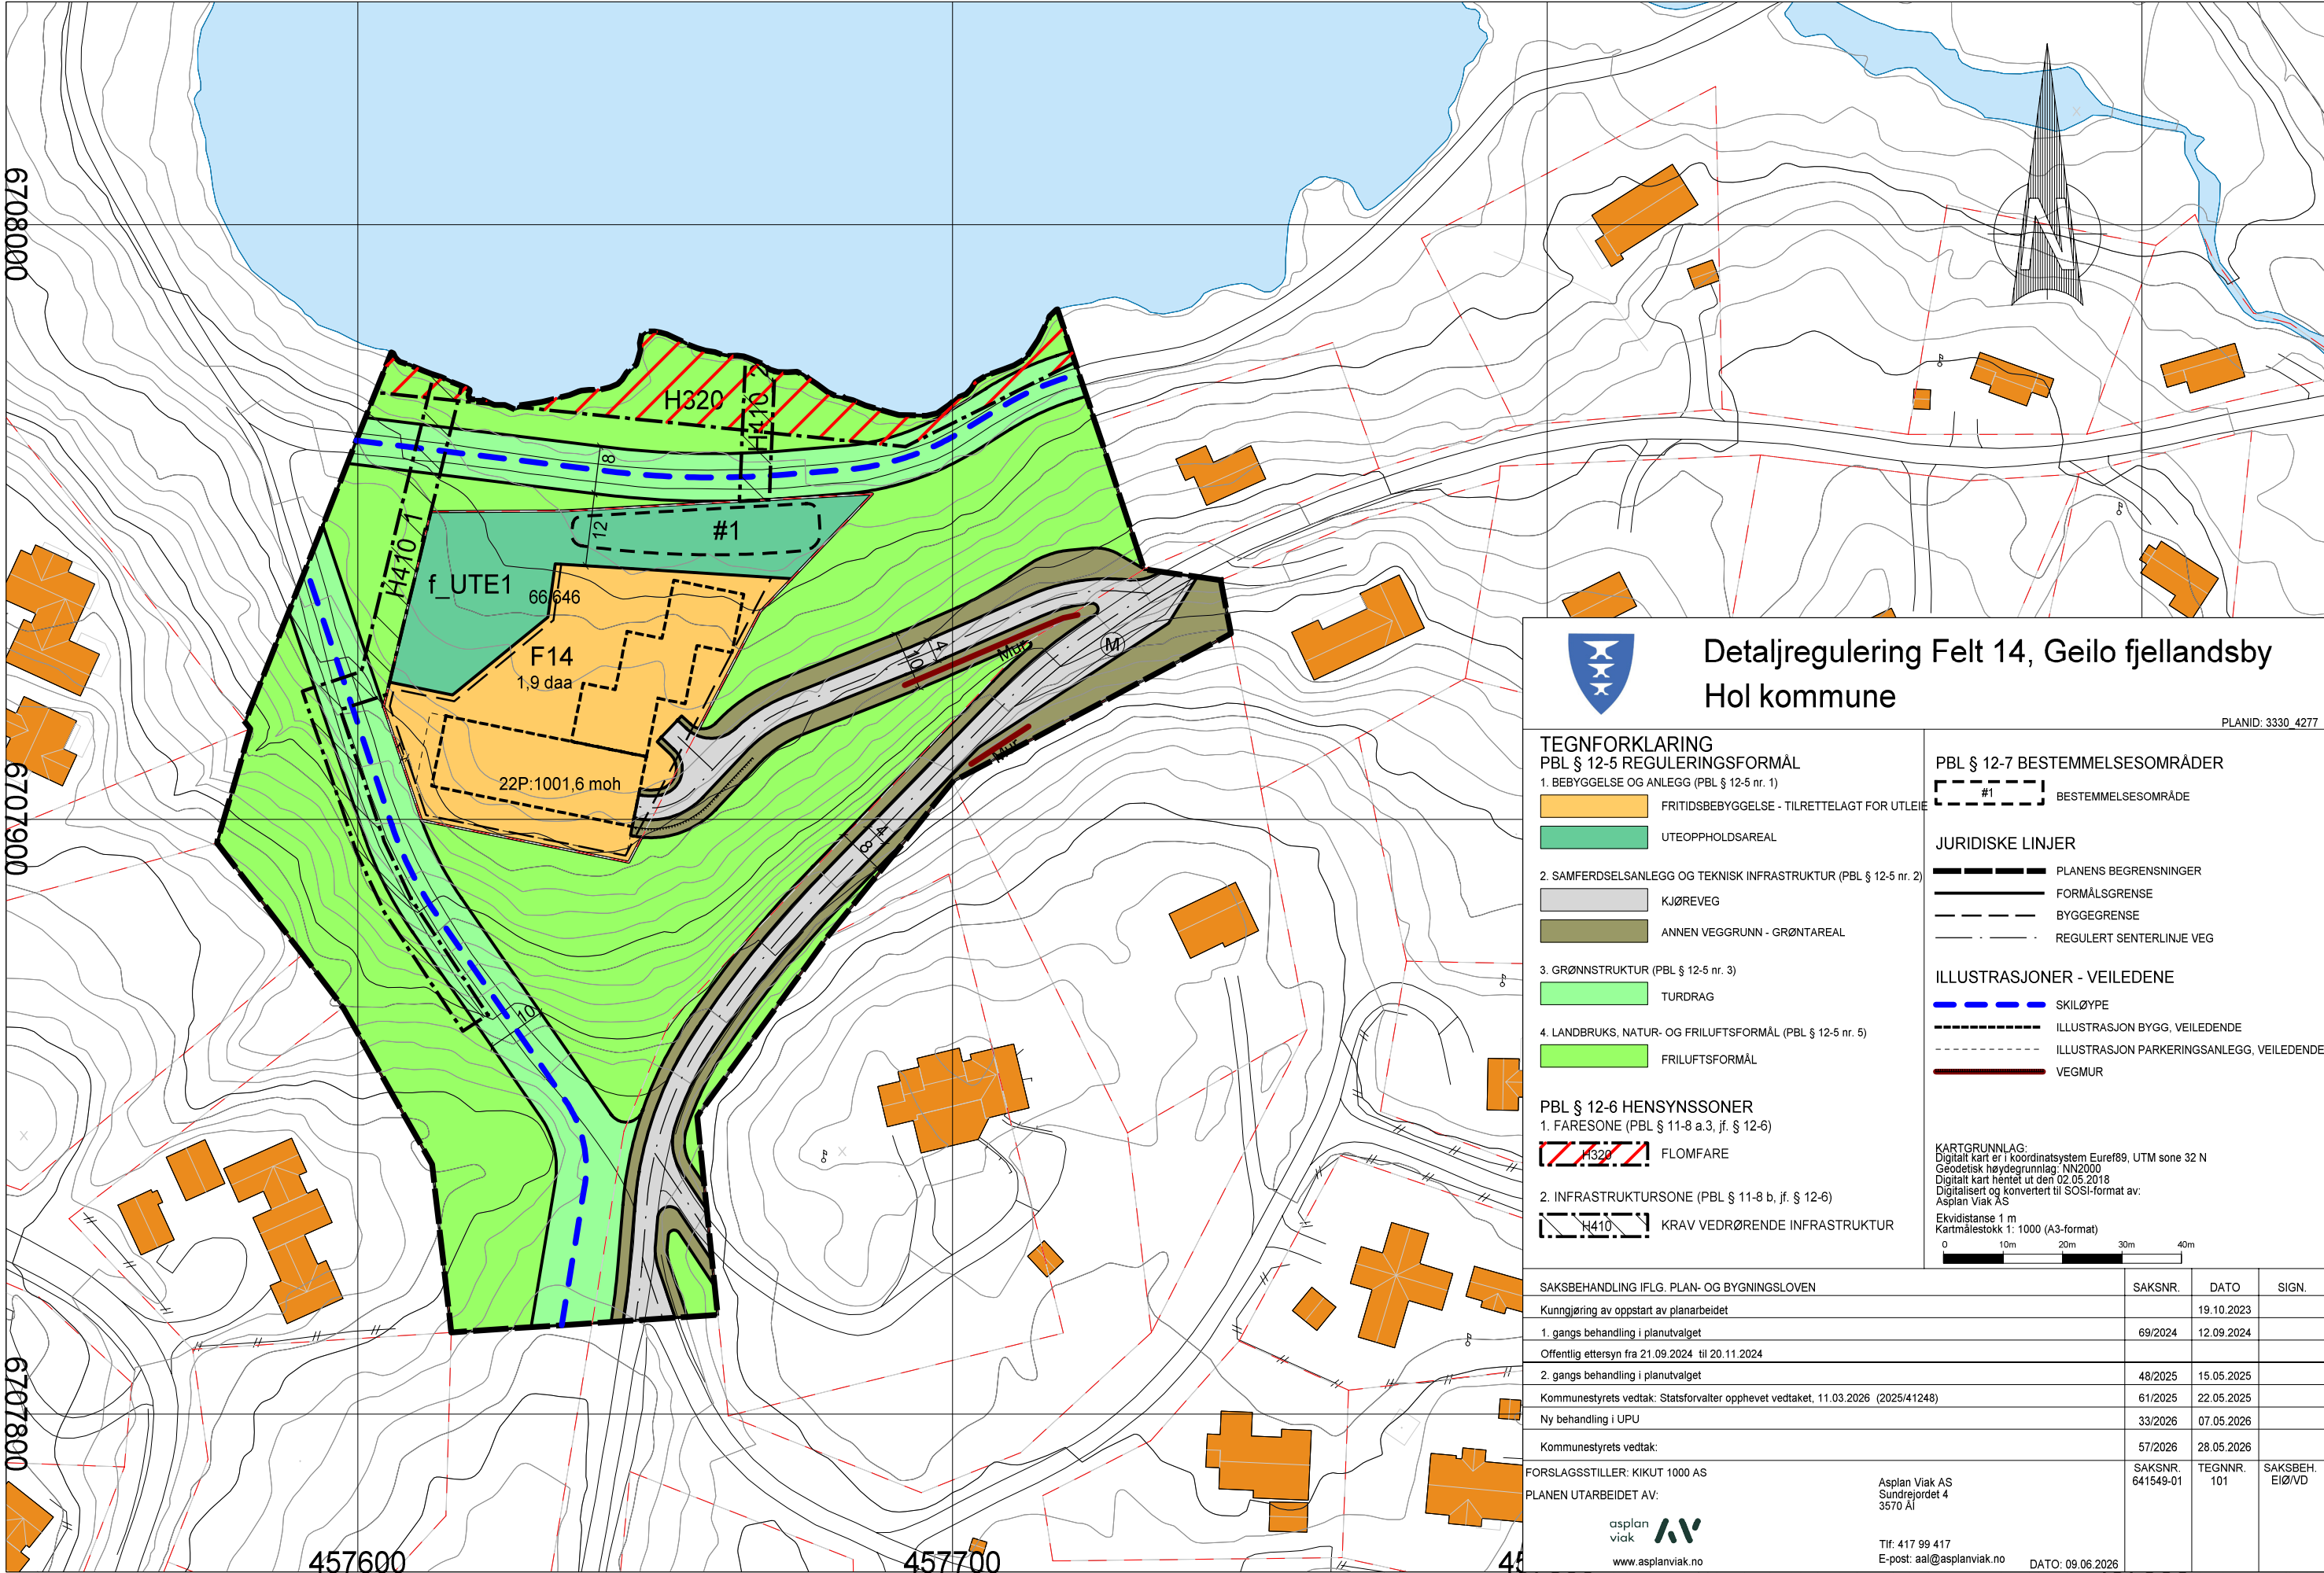






## Detaljregulering Felt 14, Geilo fjellandsby Hol kommune

PLANID: 3330\_4277

### TEGNFORKLARING

#### PBL § 12-5 REGULERINGSFORMÅL

 
1. BEBYGGELSE OG ANLEGG (PBL § 12-5 nr. 1)

-  FRITIDSBEBYGGELSE - TILRETTELAGT FOR UTLEIE
-  UTEOPPHOLDSAREAL

 
2. SAMFERDSELSANLEGG OG TEKNISK INFRASTRUKTUR (PBL § 12-5 nr. 2)

-  KJØREVEG
-  ANNEN VEGGRUNN - GRØNTAREAL

3. GRØNNSTRUKTUR (PBL § 12-5 nr. 3)

-  TURDRAG

4. LANDBRUKS, NATUR- OG FRILUFTSFORMÅL (PBL § 12-5 nr. 5)

 
-  FRILUFTSFORMÅL

#### PBL § 12-6 HENSYNSSONER

 
1. FARESONE (PBL § 11-8 a.3, jf. § 12-6)

-  FLOMFARE

 
2. INFRASTRUKTURSONE (PBL § 11-8 b, jf. § 12-6)

-  KRAV VEDRØRENDE INFRASTRUKTUR

#### PBL § 12-7 BESTEMMELSESONRÅDER

-  #1 BESTEMMELSESONRÅDE

#### JURIDISKE LINJER

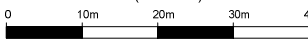
-  PLANENS BEGRENSNINGER
-  FORMÅLSGRENSE
-  BYGGEGRENSE
-  REGULERT SENTERLINJE VEG

#### ILLUSTRASJONER - VEILEDENE

-  SKILØYPE
-  ILLUSTRASJON BYGG, VEILEDENE
-  ILLUSTRASJON PARKERINGSANLEGG, VEILEDENE
-  VEGMUR

KARTGRUNNLAG:  
Digitalt kart er i koordinatsystem Euref89, UTM sone 32 N  
Geodetisk høydegrunnlag: NN2000  
Digitalt kart hentet ut den 02.05.2018  
Digitalisert og konvertert til SOSI-format av:  
Asplan Viak AS

Ekvidistanse 1 m  
Kartmålestokk 1: 1000 (A3-format)



| SAKSBEHANDLING IFLG. PLAN- OG BYGNINGSLOVEN                                      | SAKSNR.              | DATO           | SIGN.              |
|----------------------------------------------------------------------------------|----------------------|----------------|--------------------|
| Kunngjøring av oppstart av planarbeidet                                          |                      | 19.10.2023     |                    |
| 1. gangs behandling i planutvalget                                               | 69/2024              | 12.09.2024     |                    |
| Offentlig ettersyn fra 21.09.2024 til 20.11.2024                                 |                      |                |                    |
| 2. gangs behandling i planutvalget                                               | 48/2025              | 15.05.2025     |                    |
| Kommunestyrets vedtak: Statsforvalter opphevet vedtaket, 11.03.2026 (2025/41248) | 61/2025              | 22.05.2025     |                    |
| Ny behandling i UPU                                                              | 33/2026              | 07.05.2026     |                    |
| Kommunestyrets vedtak:                                                           | 57/2026              | 28.05.2026     |                    |
| FORSLAGSSTILLER: KIKUT 1000 AS<br>PLANEN UTARBEIDET AV:                          | SAKSNR.<br>641549-01 | TEGNNR.<br>101 | SAKSBEH.<br>EIØ/VD |



asplan  
viak  
www.asplanviak.no

Asplan Viak AS  
Sundrejordet 4  
3570 Ål

Tlf: 417 99 417  
E-post: aal@asplanviak.no

DATO: 09.06.2026