


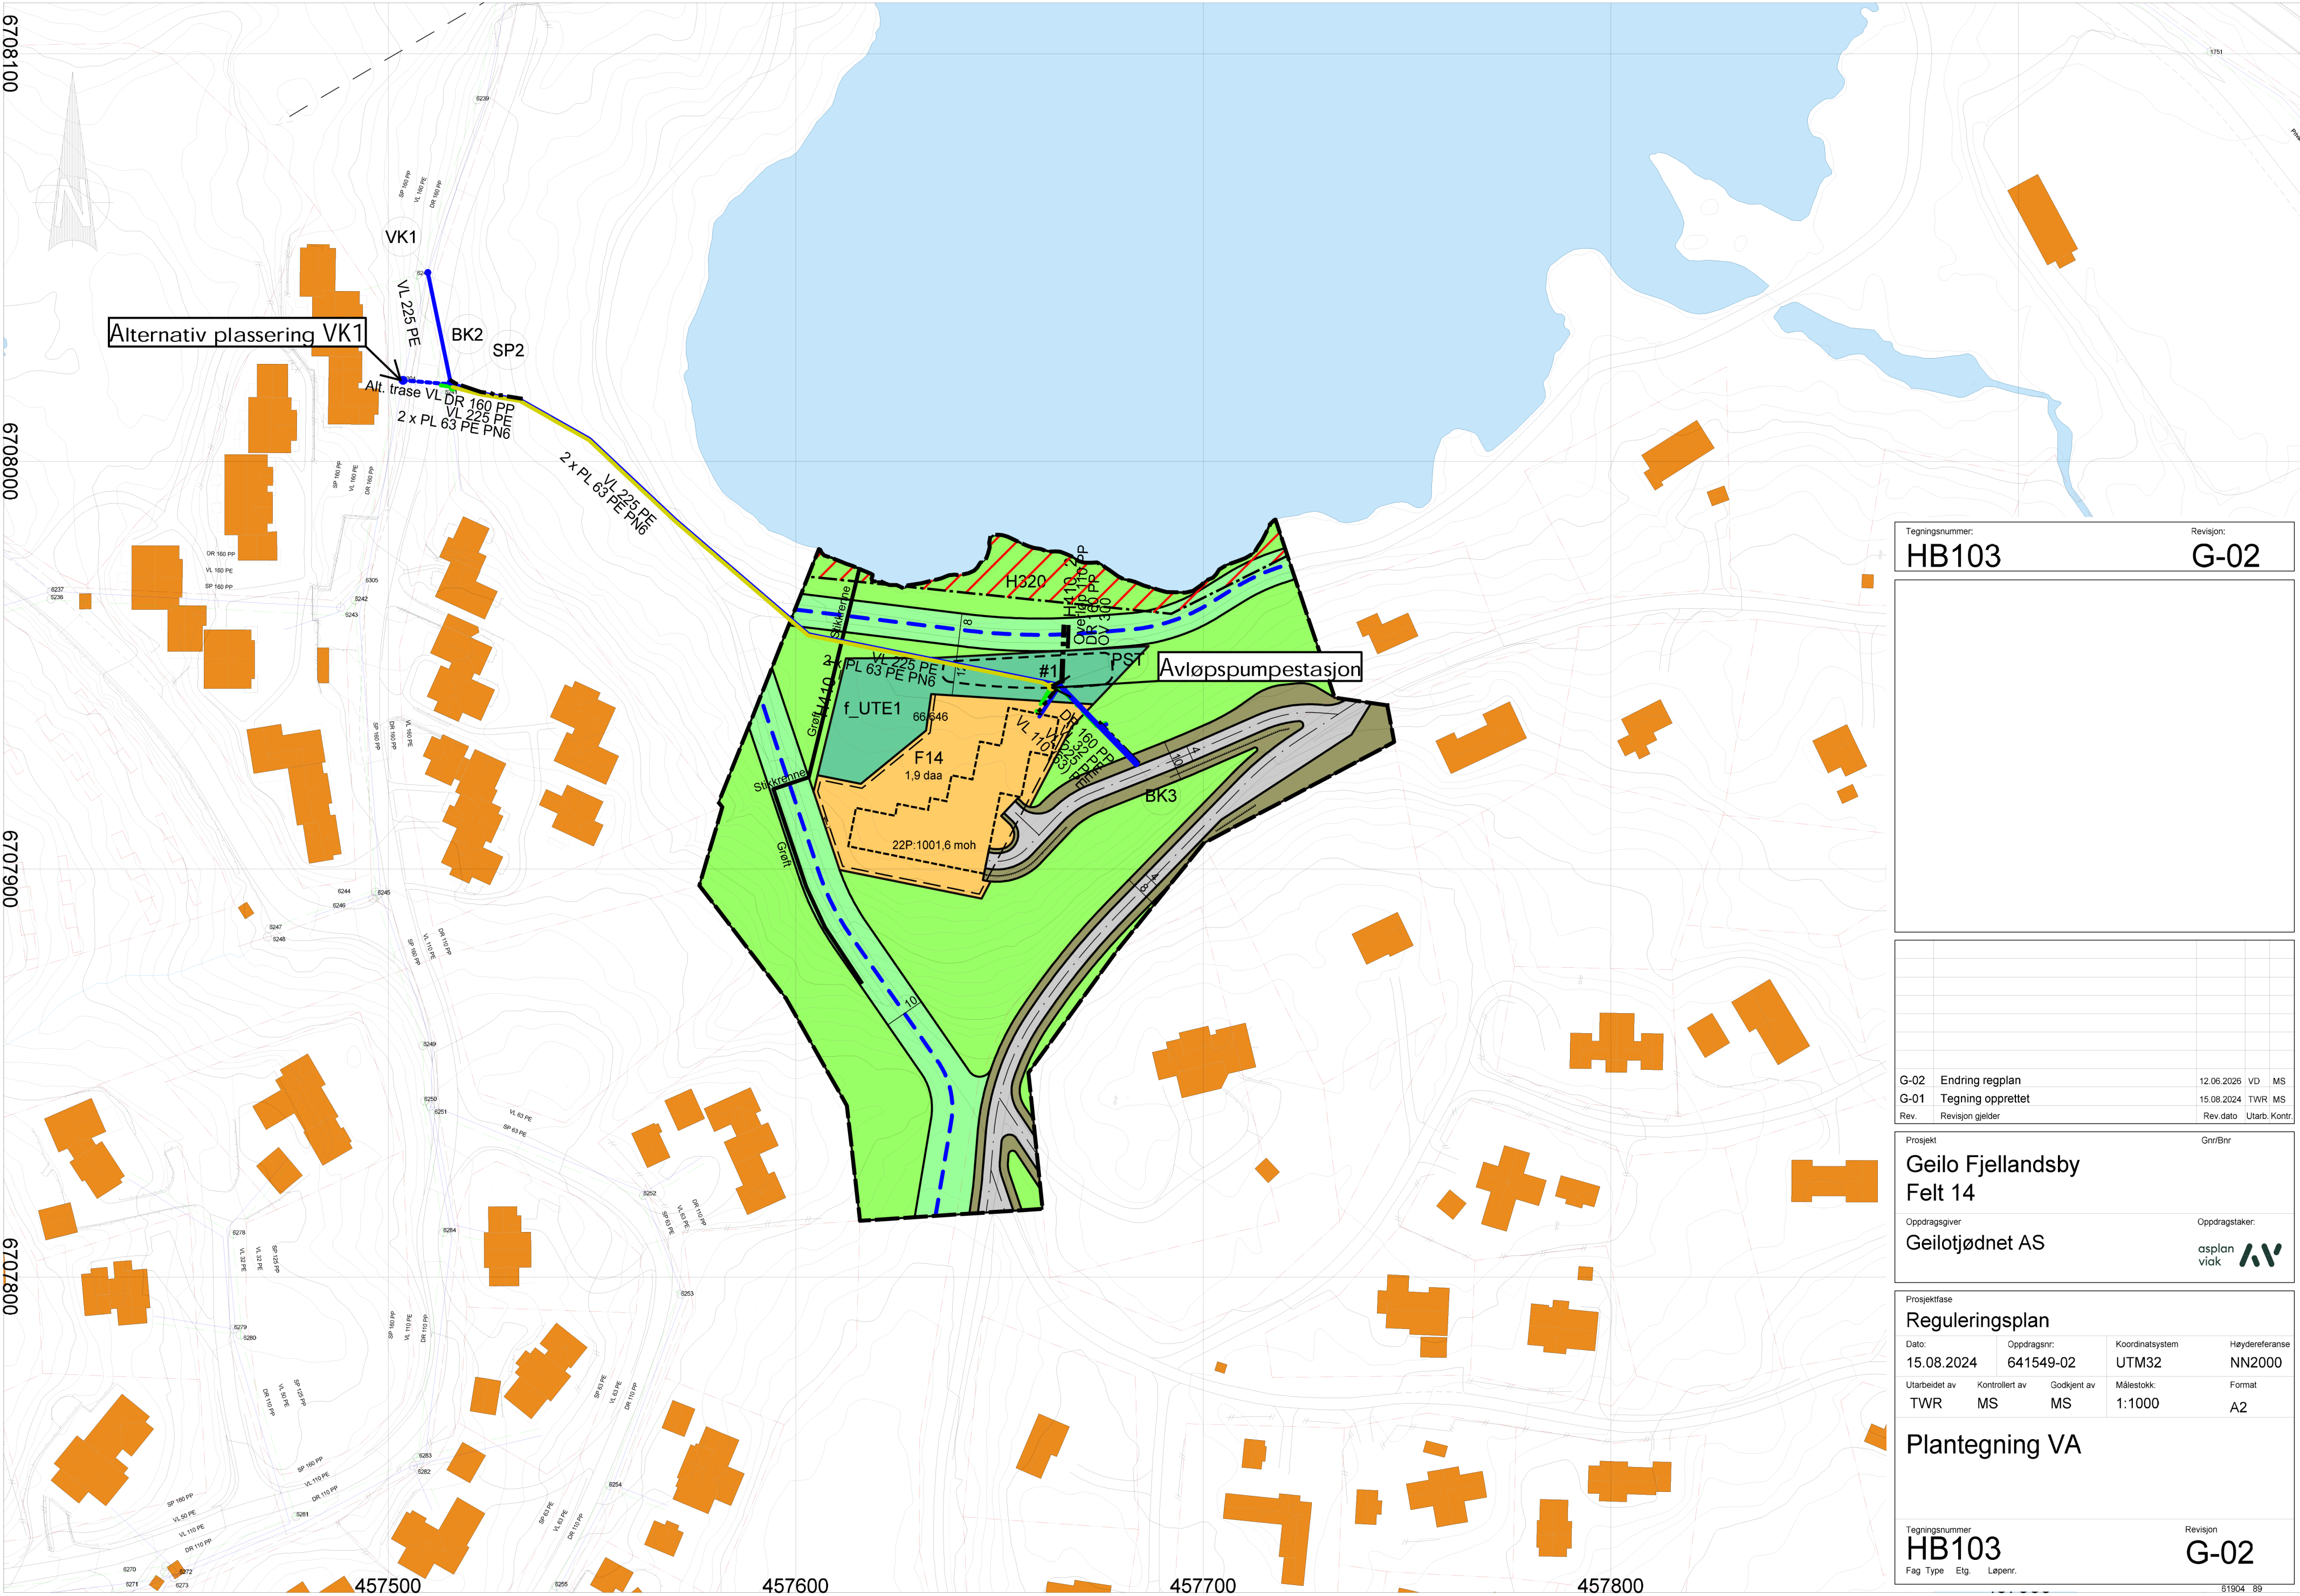

Alternativ plassering VK1

Avløpspumpestasjon

Tegningsnummer:
HB103

Revisjon:
G-02

G-02	Endring regplan	12.06.2026	VD	MS
G-01	Tegning opprettet	15.08.2024	TWR	MS
Rev.	Revisjon gjelder	Rev dato	Utarb.	Kontr.

Prosjekt
**Geilo Fjellandsby
Felt 14**

Oppdragsgiver
Geilotjødnnet AS

Gnr/Bnr

Oppdragsstaker:
**asplan
viak**

Prosjektfase
Reguleringsplan

Dato: 15.08.2024	Oppdragsnr: 641549-02	Koordinatsystem UTM32	Høydereferanse NN2000
Utarbeidet av TWR	Kontrollert av MS	Godkjent av MS	Målestokk: 1:1000
			Format A2

Tegningsnummer:
HB103

Revisjon:
G-02

Fag Type Etg. Lepenr.