


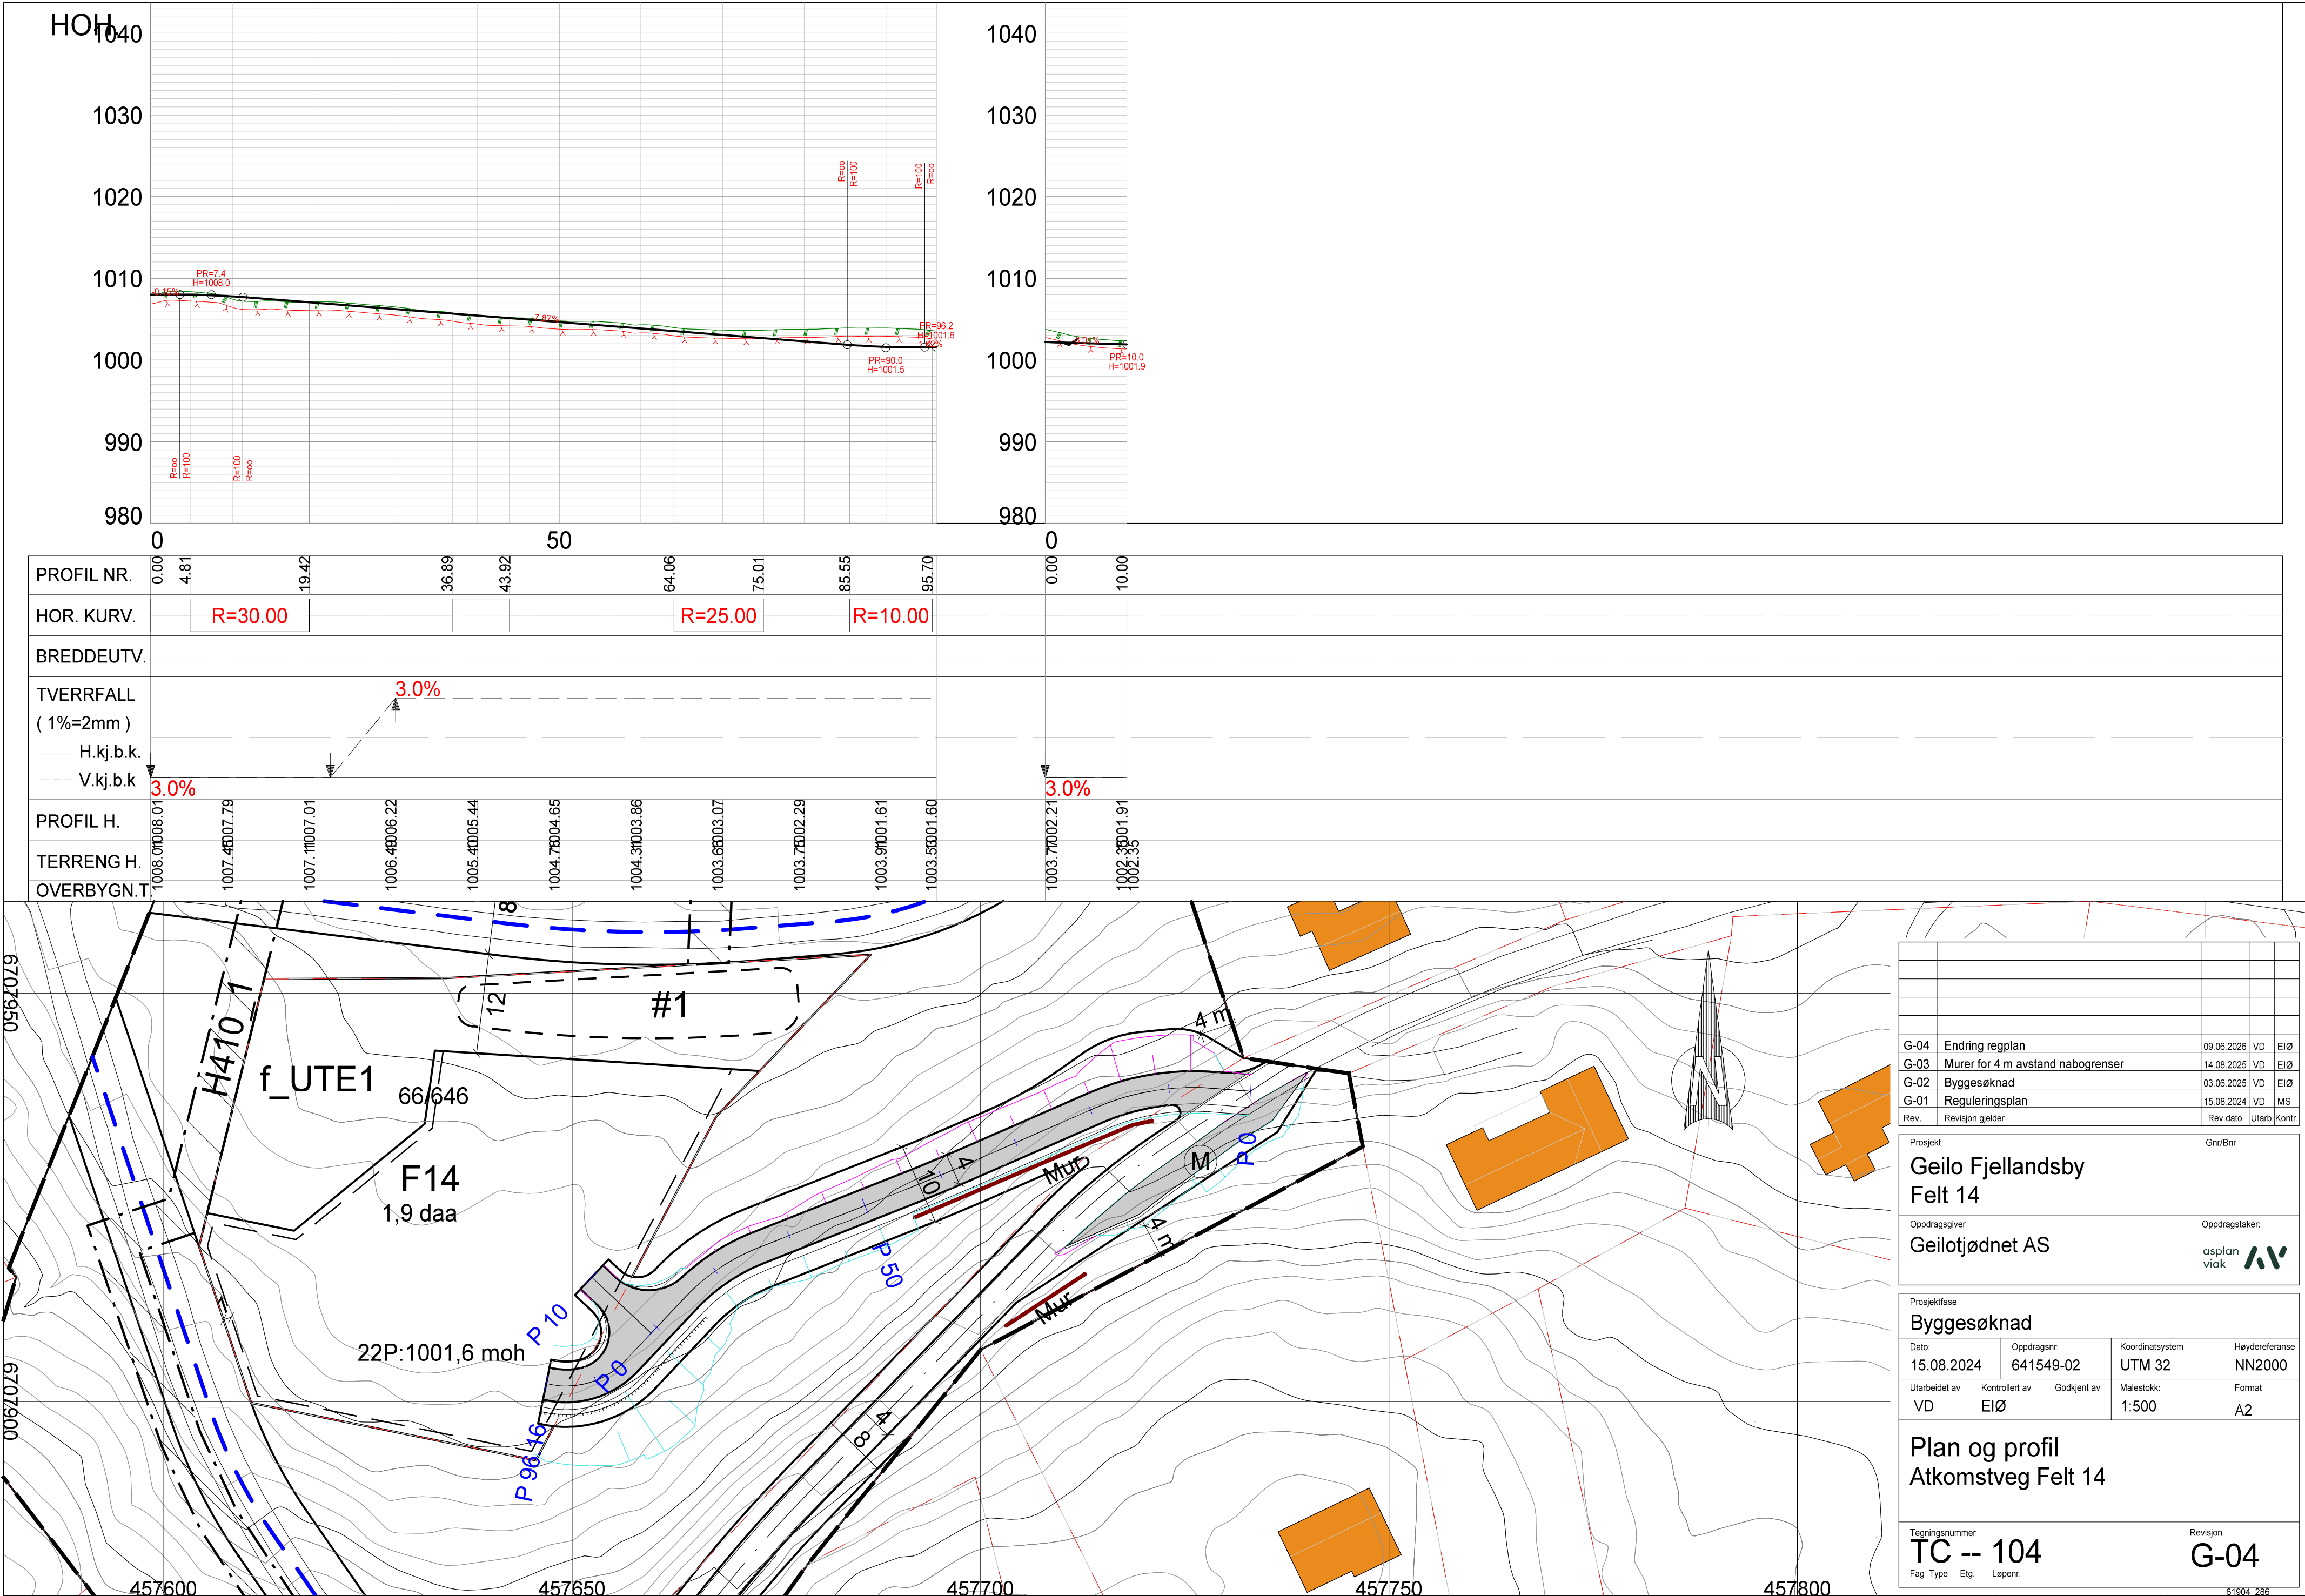

G-04	Endring regplan	09.06.2026	VD	EiØ	
G-03	Murer for 4 m avstand nabogrenser	14.08.2025	VD	EiØ	
G-02	Byggesøknad	03.06.2025	VD	EiØ	
G-01	Reguleringsplan	15.08.2024	VD	MS	
Rev.	Revisjon gjelder	Rev.dato	Utarb.	Kontr.	

Prosjekt		Gnr/Bnr	
Geilo Fjellandsby			
Felt 14			
Oppdragsgiver		Oppdragstaker:	
Geilotjødnet AS		asplan viak 	

Prosjektfase				
Byggesøknad				
Dato:	Oppdragsnr:	Koordinatsystem	Høydereferanse	
15.08.2024	641549-02	UTM 32	NN2000	
Utarbeidet av	Kontrollert av	Godkjent av	Målestokk:	Format
VD	EiØ		1:500	A2

Plan og profil	
Atkomstveg Felt 14	

Tegningsnummer		Revisjon	
TC -- 104		G-04	
Fag	Type	Etg.	Løpenr.

61904 286