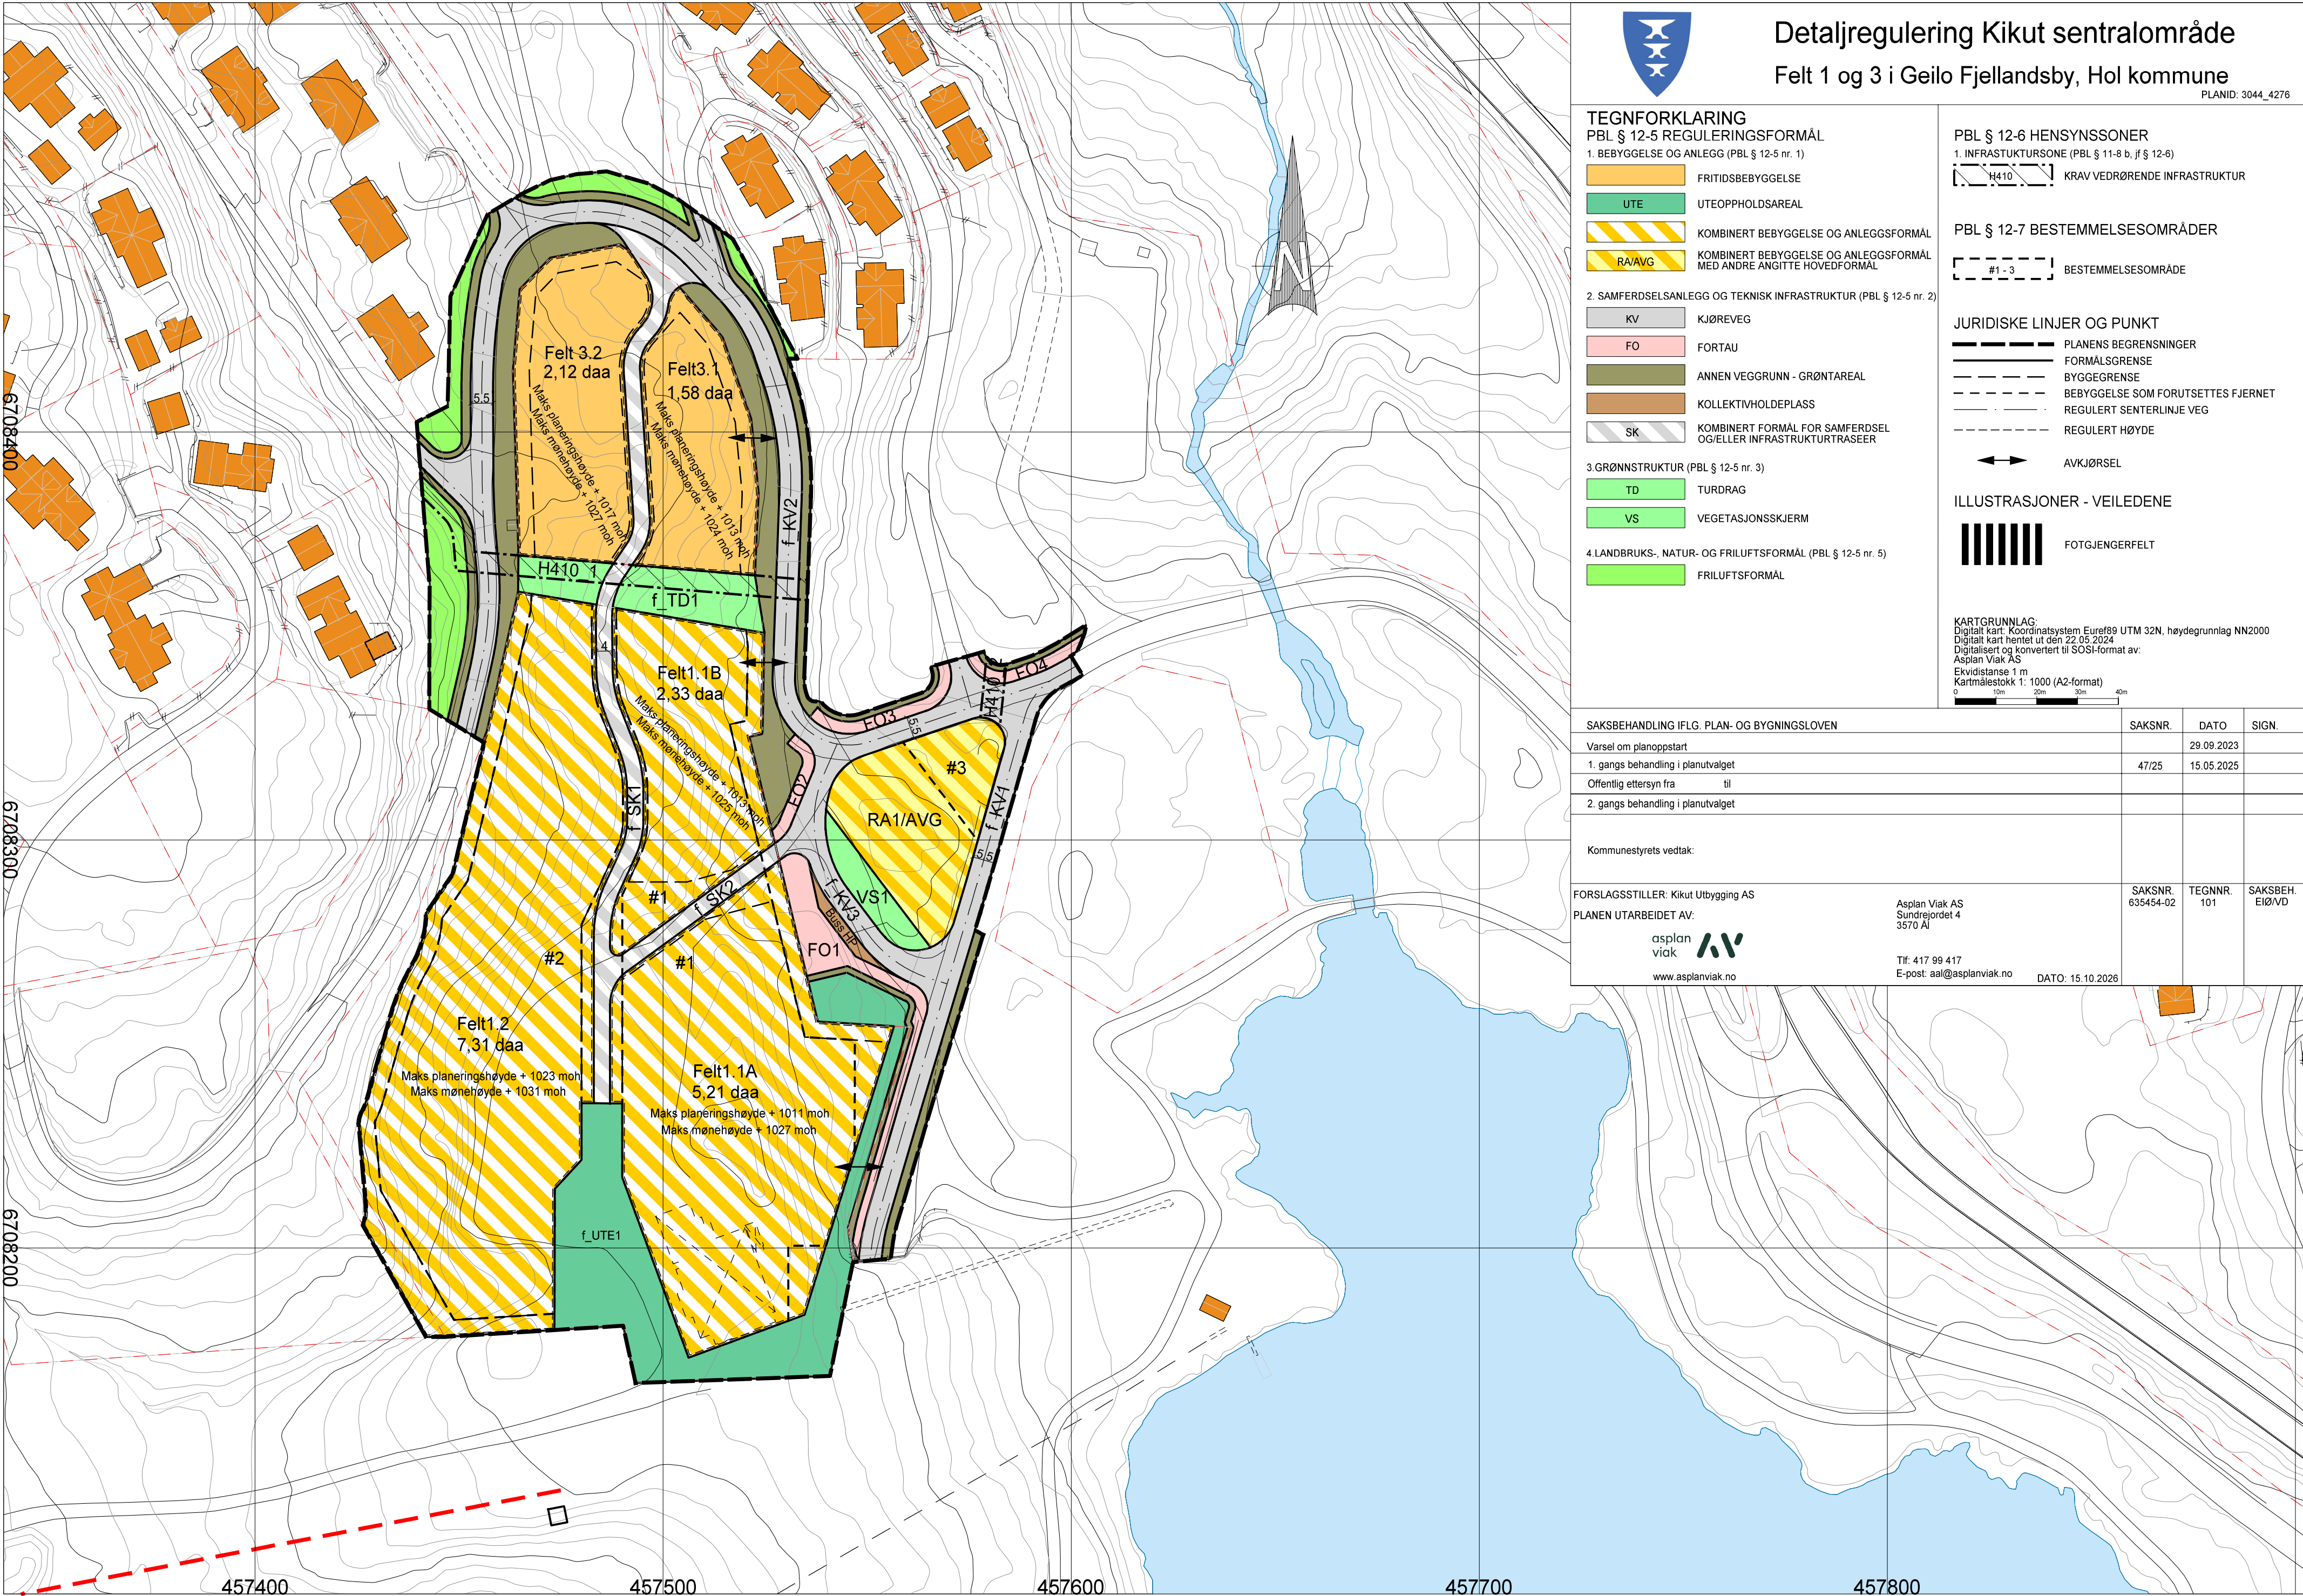


Detaljregulering Kikut sentralområde

Felt 1 og 3 i Geilo Fjellandsby, Hol kommune

PLANID: 3044_4276

TEGNFORKLARING

PBL § 12-5 REGULERINGSFORMÅL

1. BEBYGGELSE OG ANLEGG (PBL § 12-5 nr. 1)

- FRITIDSBEBYGGELSE
- UTE
- KOMBINERT BEBYGGELSE OG ANLEGG
- RA/AVG
- KOMBINERT BEBYGGELSE OG ANLEGG MED ANDRE ANGITTE HOVEDFORMÅL

2. SAMFERDSELSANLEGG OG TEKNISK INFRASTRUKTUR (PBL § 12-5 nr. 2)

- KV
- FO
- ANNEN VEGGRUNN - GRØNTAREAL
- KOLLEKTIVHOLDEPÅSS
- SK
- KJØREVEG
- FORTAU
- ANNEN VEGGRUNN - GRØNTAREAL
- KOLLEKTIVHOLDEPÅSS
- KOMBINERT FORMÅL FOR SAMFERDSEL OG/ELLER INFRASTRUKTURTRASEER

3. GRØNNSTRUKTUR (PBL § 12-5 nr. 3)

- TD
- VS
- TURDRAG
- VEGETASJONSSKJERM

4. LANDBRUKS-, NATUR- OG FRILUFTSFORMÅL (PBL § 12-5 nr. 5)

- FRILUFTSFORMÅL

PBL § 12-6 HENSYNSSONER

1. INFRASTRUKTURSONE (PBL § 11-8 b, jf § 12-6)

- KRAV VEDRØRENDE INFRASTRUKTUR

PBL § 12-7 BESTEMMELSESONRÅDER

- BESTEMMELSESONRÅDE

JURIDISKE LINJER OG PUNKT

- PLANENS BEGRENSSNINGER
- FORMÅLSGRENSE
- BYGGEGRENSE
- BEBYGGELSE SOM FORUTSETTES FJERNET
- REGULERT SENTERLINJE VEG
- REGULERT HØYDE

- AVKJØRSEL

ILLUSTRASJONER - VEILEDENE

- FOTGJENGERFELT

KARTGRUNNLAG:
Digitalt kart, Koordinatsystem Euref89 UTM 32N, høydegrunnlag NN2000
Digitalt kart hentet ut den 22.05.2024
Digitalisert og konvertert til SOSI-format av:
Asplan Viak AS
Elevviddelse 1 m
Kartmålestokk 1: 1000 (A2-format)

SAKSBEHANDLING IFLG. PLAN- OG BYGNINGSLOVEN

Varsel om planoppstart

1. gangs behandling i planutvalget

Offentlig ettersyn fra til

2. gangs behandling i planutvalget

Kommunestyrets vedtak:

FORSLAGSSTILLER: Kikut Utbygging AS

PLANEN UTARBEIDET AV:

asplan viak

www.asplanviak.no

Asplan Viak AS
Sundrejordet 4
3570 Ål

Tlf: 417 99 417
E-post: aal@asplanviak.no

DATO: 15.10.2026

SAKSNR. DATO SIGN.

29.09.2023

47/25 15.05.2025

SAKSNR. TEGNDR. SAKSBEH.

635454-02 101 EIØVD