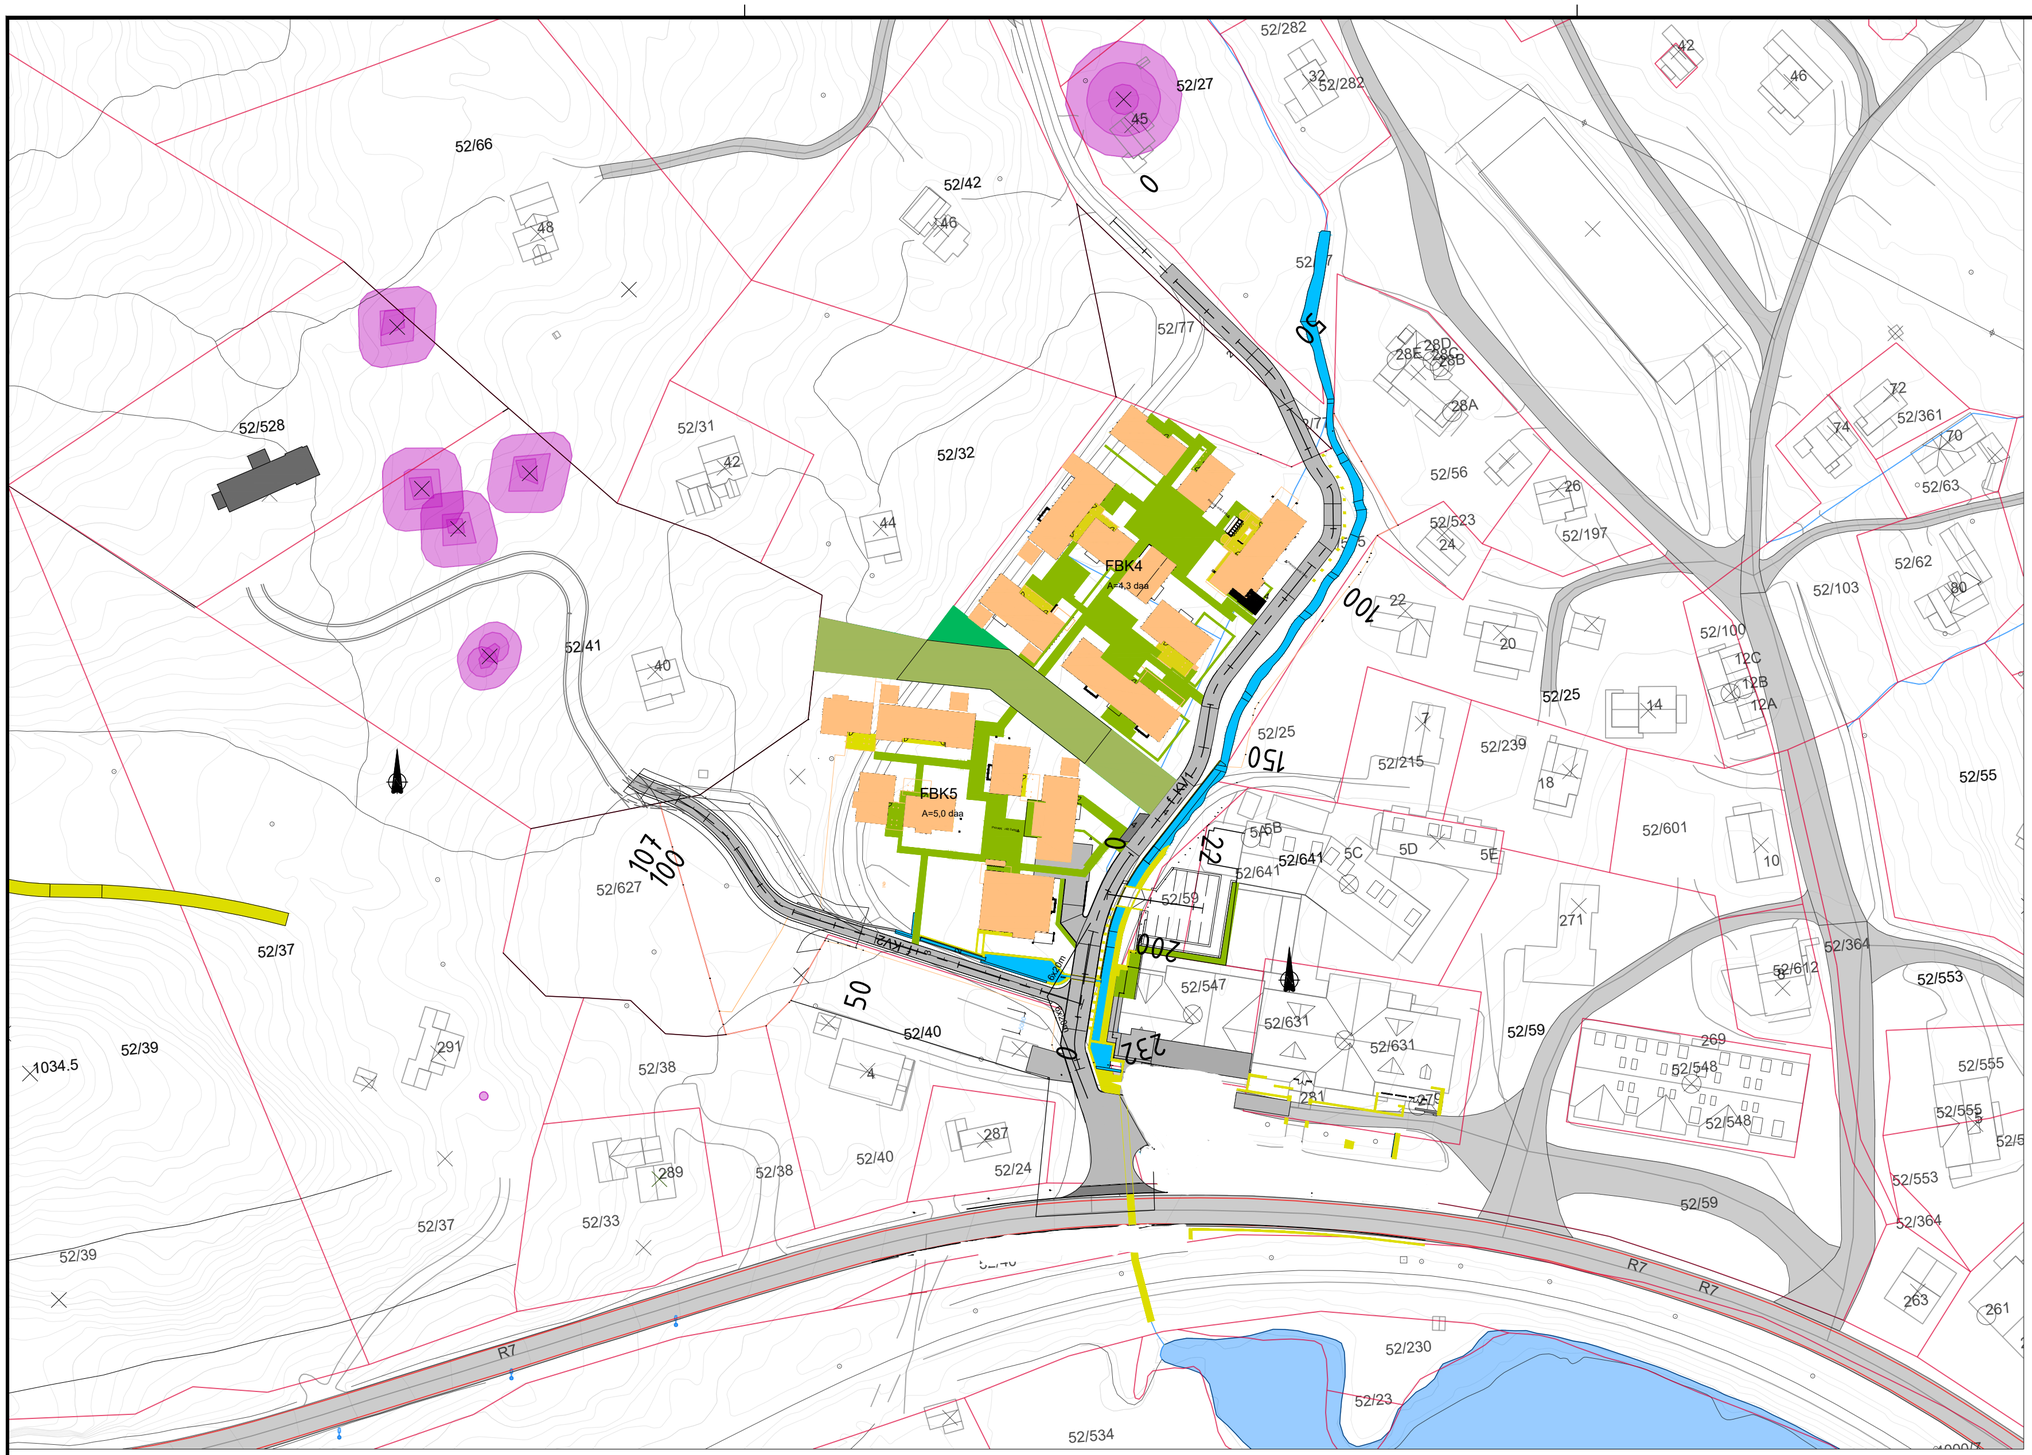


Oppdatert navngivning ihht oppdatert regplan		17.12.24	NPN
Oppdatert ihht revidert situasjonsplan		19.09.24	NPN
Ang.	Rev.	Dato	Sign.

KARIVOLLEN UTBYGGING AS


DETALJREGULERING KARIVOLLEN

VEIPLAN

INGENIØRFIRMAET SVENDSEN & CO AS

Målestokk	1:1000
Dato / Tegn.	14.01.21 / NPN
Prosj. Ansv.	NPN
Ks	SJS
Prosj. Nr.	966.007
Tegn. Nr. / Rev.	50 / ---



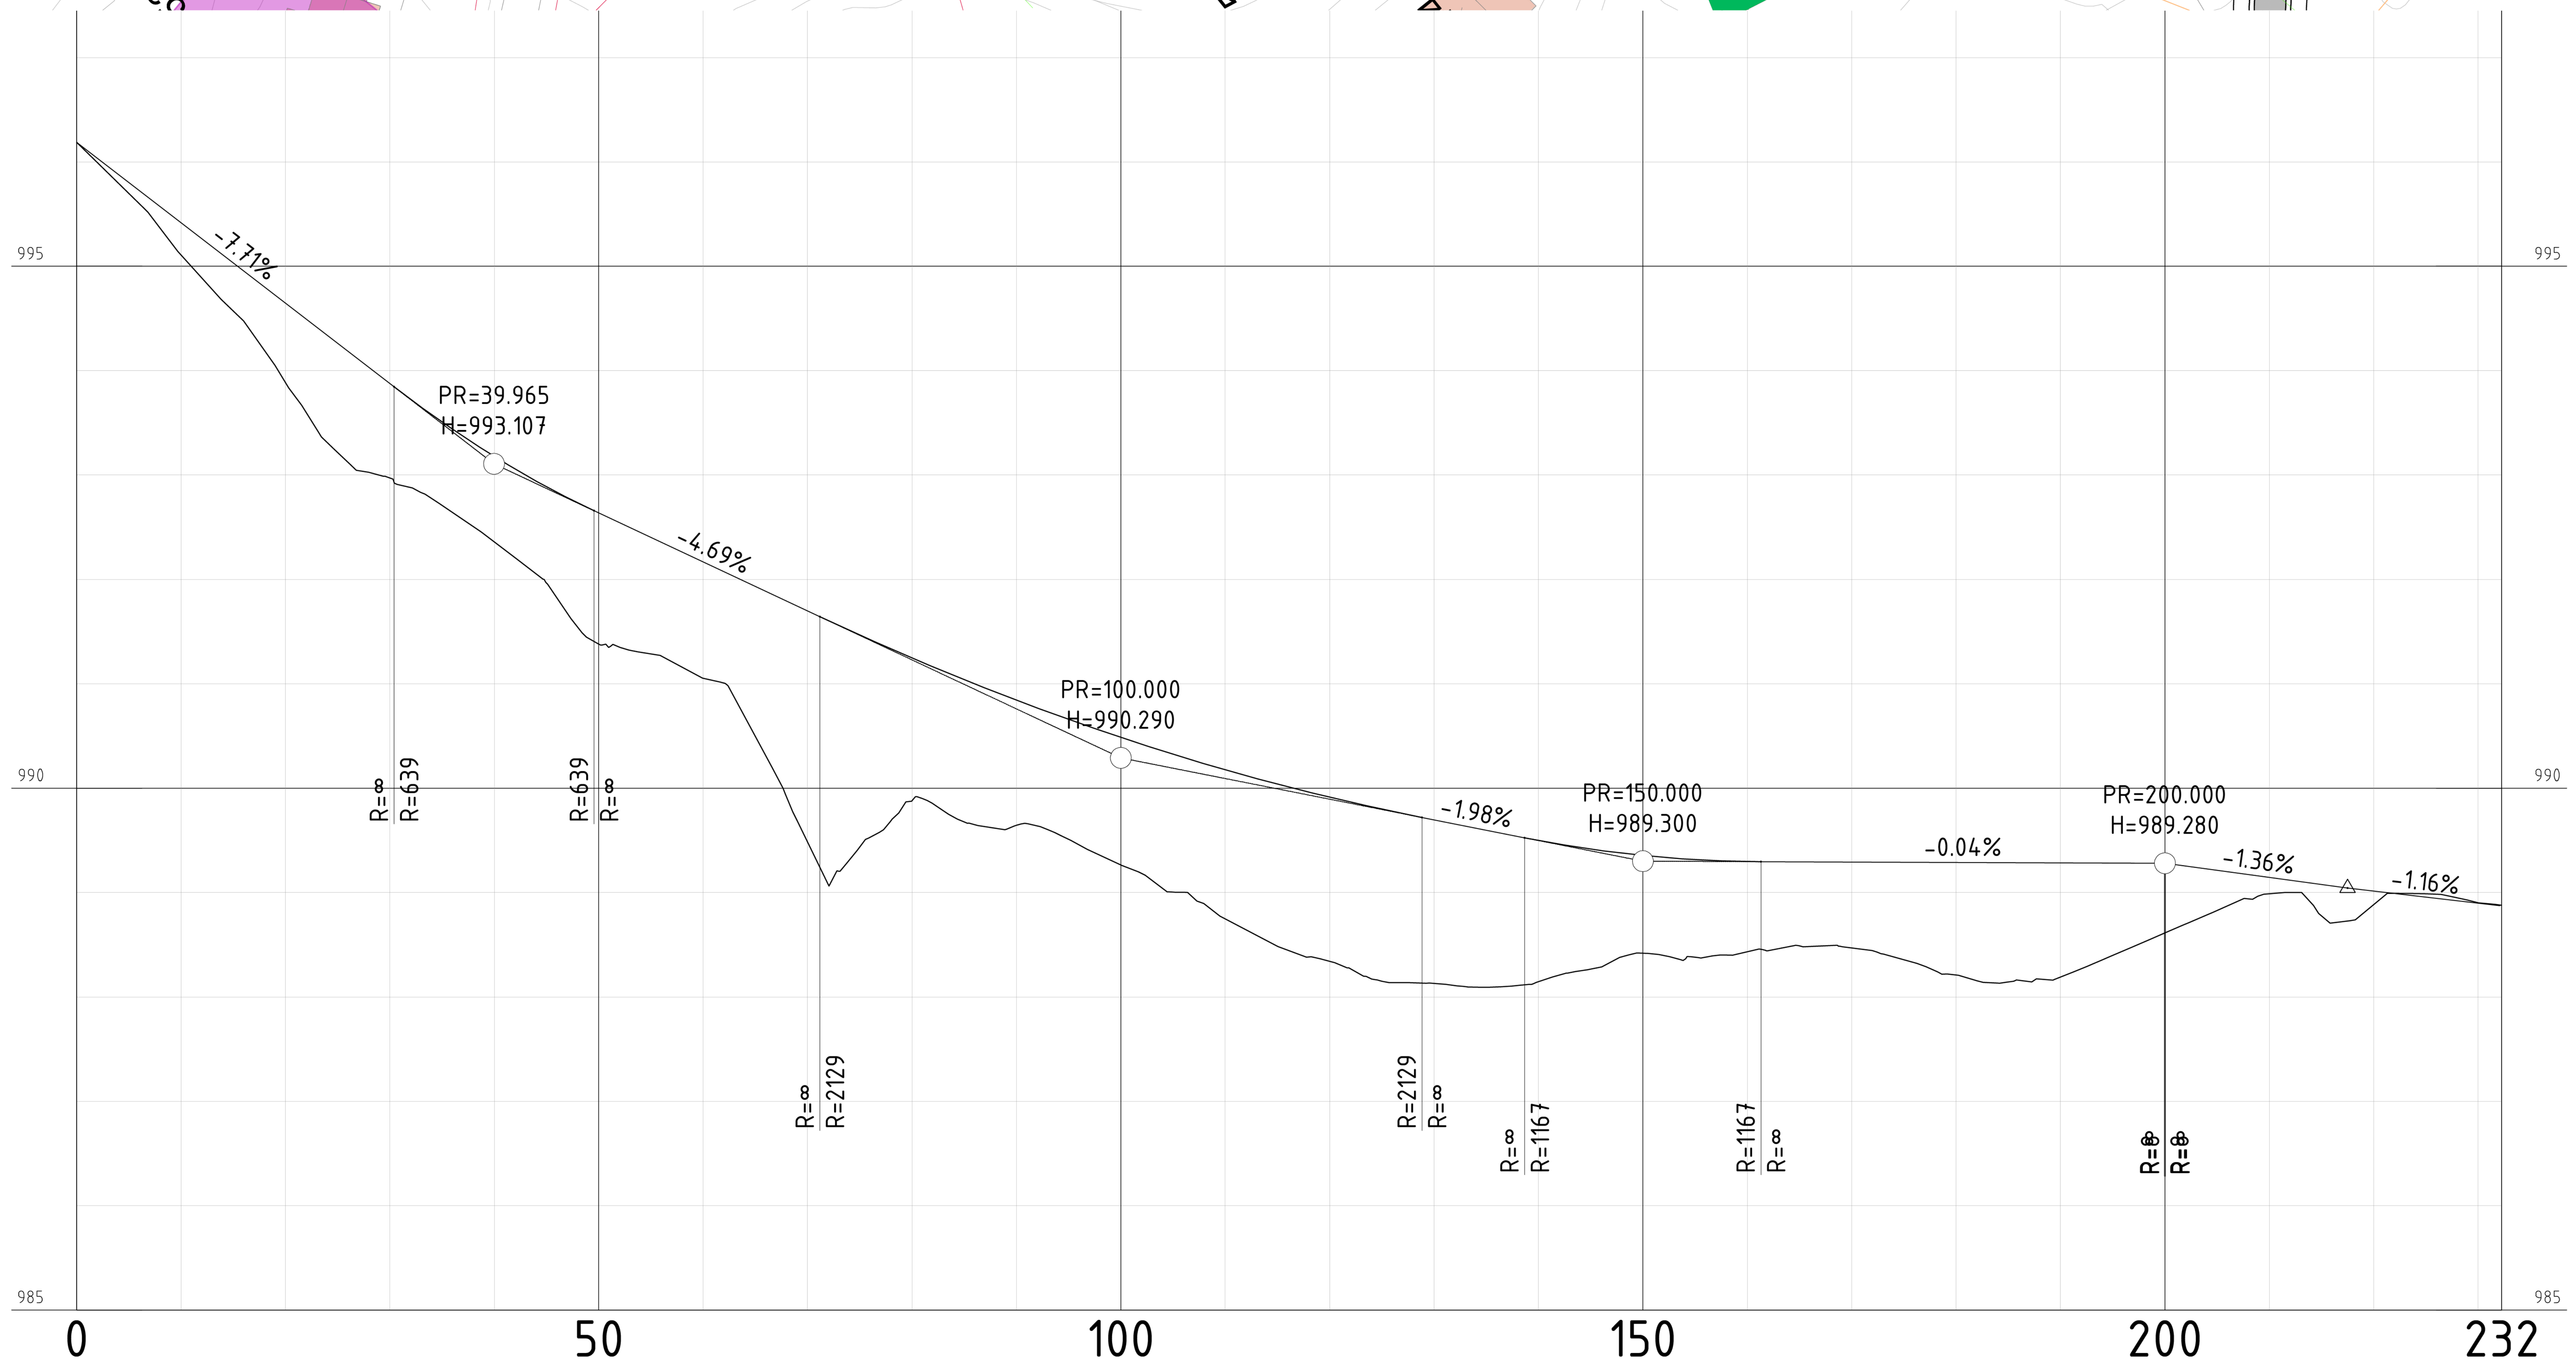

HOR.KURV.: L 50.31 — R 9.27 — L 19.98 — R 18.09 — L 2.14 — R 3.65 — L 7.40 — R 6.52 — L 37.89 — R 15.98 — L 8.94 — R 16.30 — L 22.54 — R 48.42 — L 19.96 — R 12.79 — L 2.30

PROFILDATA: -7.71% — RV 639.29 — -4.69% — RV 2129.16 — -1.98% — RV 1167.27 — -0.04% — RV 7.78 — -1.36% — -1.16%

PROFIL H.	995.42	994.65	993.87	993.18	992.64	992.17	991.70	991.25	990.84	990.49	990.18	989.91	989.70	989.50	989.35	989.30	989.29	989.29	989.28	989.28	989.14	989.01	988.90
TERRENG H.	995.11	993.88	992.97	992.36	991.38	991.05	989.48	989.88	989.64	989.26	988.75	988.34	988.13	988.15	988.42	988.43	988.47	988.21	988.19	988.61	988.99	988.88	988.90

OVERBYGGN.T.: 1.26 m — 1.22 m — 0.94 m — 0.67 m

Ang.	Rev.	Dato	Sign.
Oppdatert navngivning ihht oppdatert regplan		17.12.24	NPN
Oppdatert ihht revidert situasjonsplan		19.09.24	NPN


KARIVOLLEN UTBYGGING AS

DETALJREGULERING KARIVOLLEN


PLAN & PROFIL - F_KV1

Målestokk: 1:500
Dato: 14.01.21 / Tegn.: NPN
Prosj. Ansv.: NPN
Ks: SJS
Prosj. Nr.: 966.007
Tegn. Nr.: 51
Rev.: ----

INGENIØRFIRMAET SVENDSEN & CO AS

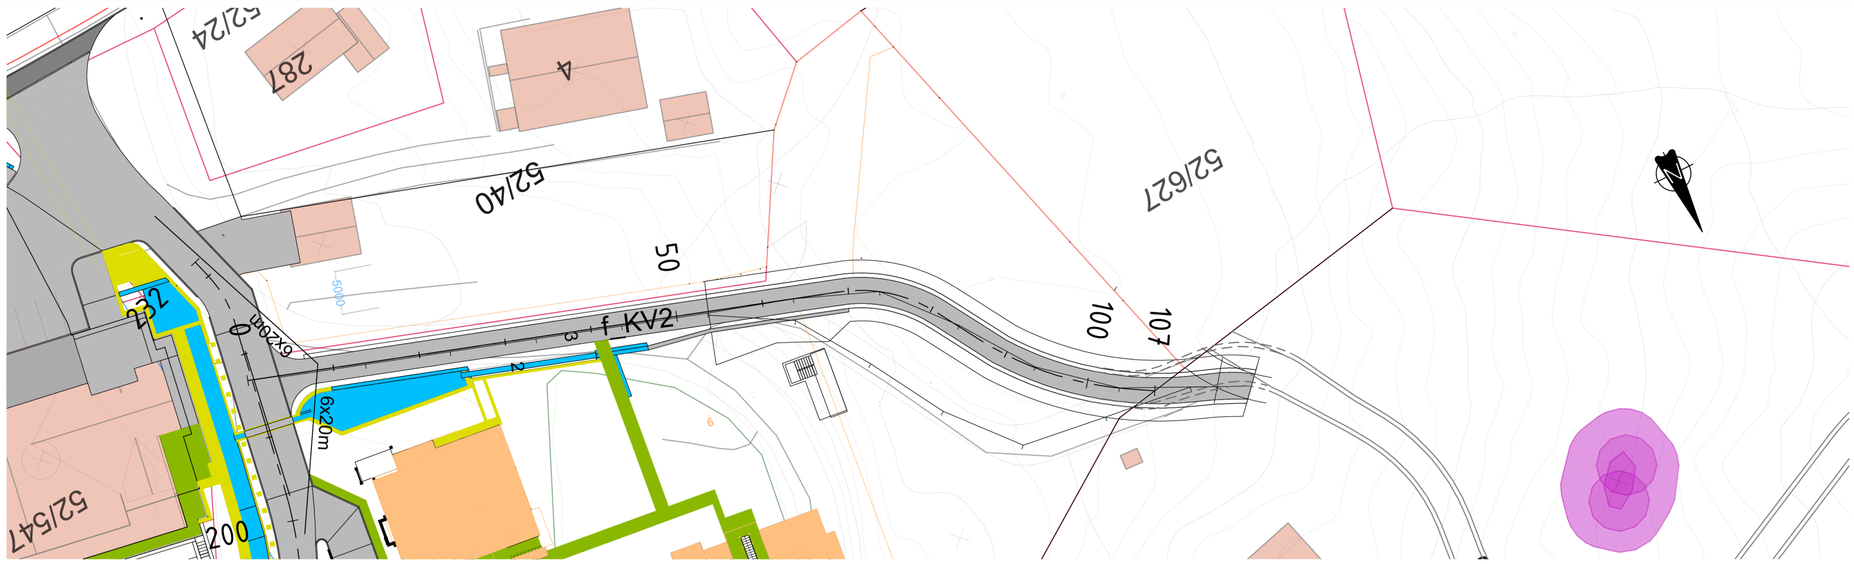

PROFIL: f_KV2
SKALA L= 100 H= 20

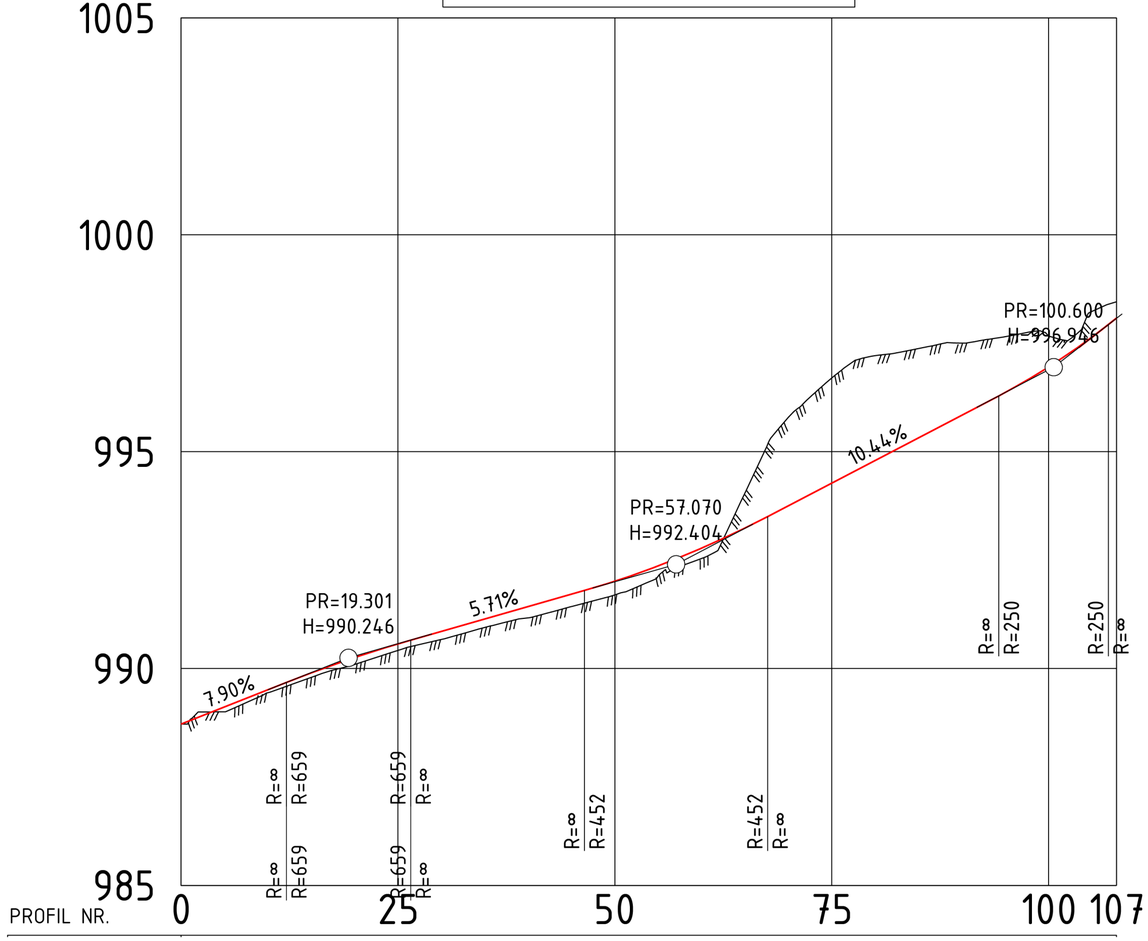

Oppdatert navngivning ihht oppdatert regplan		17.12.24	NPN
Oppdatert ihht revidert situasjonsplan		19.09.24	NPN
Ang.	Rev.	Dato	Sign.


KARIVOLLEN UTBYGGING AS

DETALJREGULERING KARIVOLLEN

PLAN OG PROFIL F_KV2


INGENIØRFIRMAET SVENDSEN & CO AS

Målestokk	1:500
Dato / Tegn.	14.01.21 / NPN
Prosj. Ansv.	NPN
Ks	SJS
Prosj. Nr.	966.007
Tegn. Nr.	52
Rev.	---

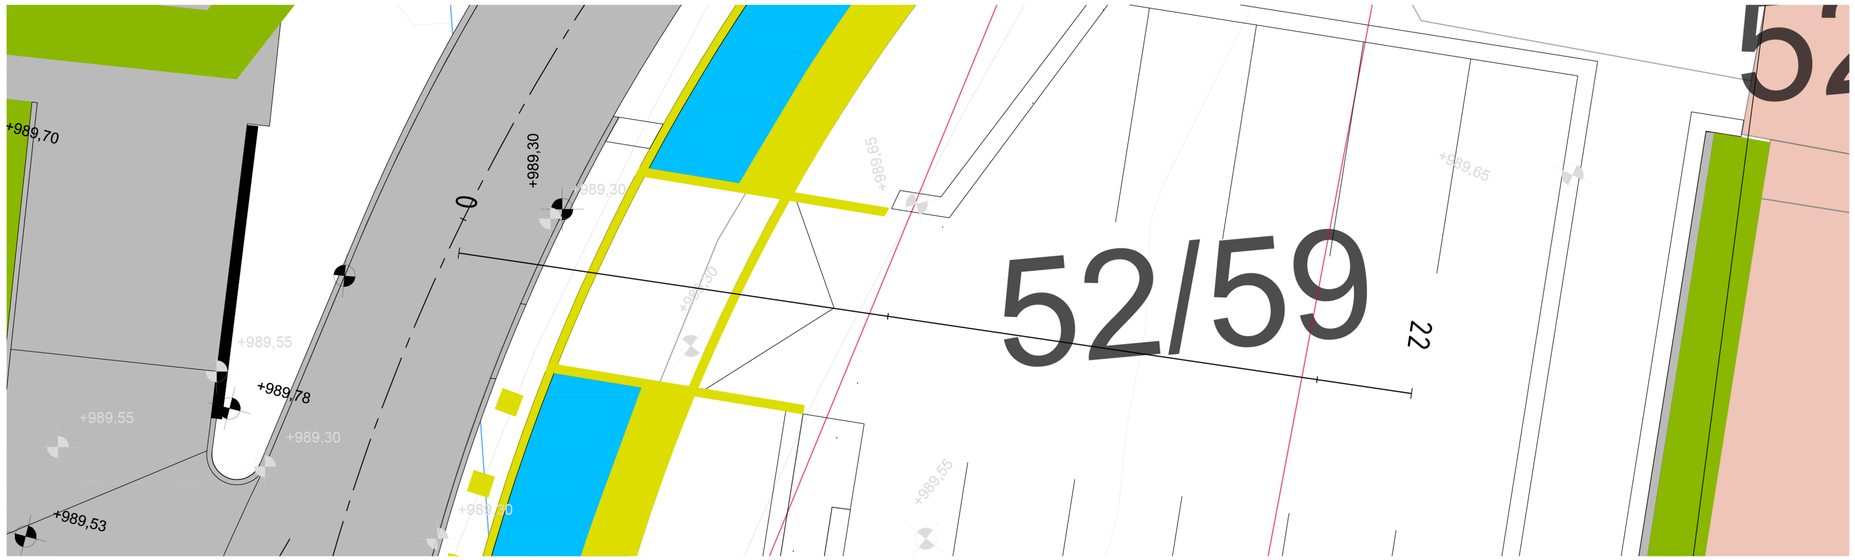

PROFIL: P-PLASS
SKALA L= 100 H= 100

H.O.H

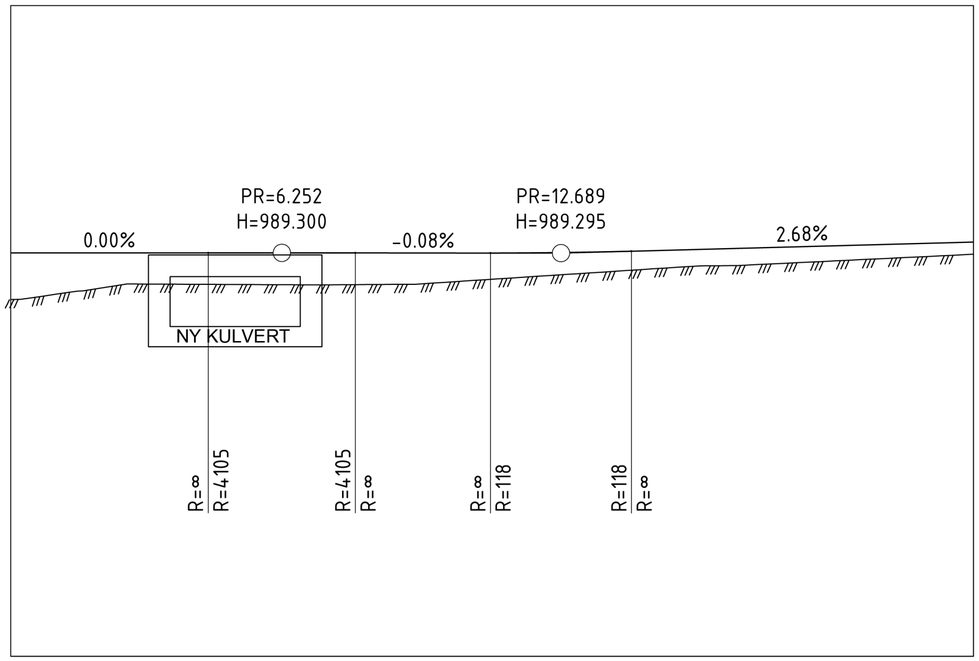

PROFIL NR.	980	0				22
HOR.KURV.		L 22.20				
TERRENG H.		988.57	988.62	988.94	989.16	
PROFIL H.	989.30	989.30	989.30	989.36	989.49	989.55

Oppdatert ihht revidert situasjonsplan		19.09.24	NPN
Ang.	Rev.	Dato	Sign.

KARIVOLLEN UTBYGGING AS
DETALJREGULERING KARIVOLLEN
PLAN OG PROFIL P-PLASS

INGENIØRFIRMAET SVENDSEN & CO AS

Målestokk 1:100
Dato 19.09.24 / Tegn. NPN
Prosj. Ansv. NPN
Ks SJS
Prosj. Nr. 966.007
Tegn. Nr. 53
Rev. ----