


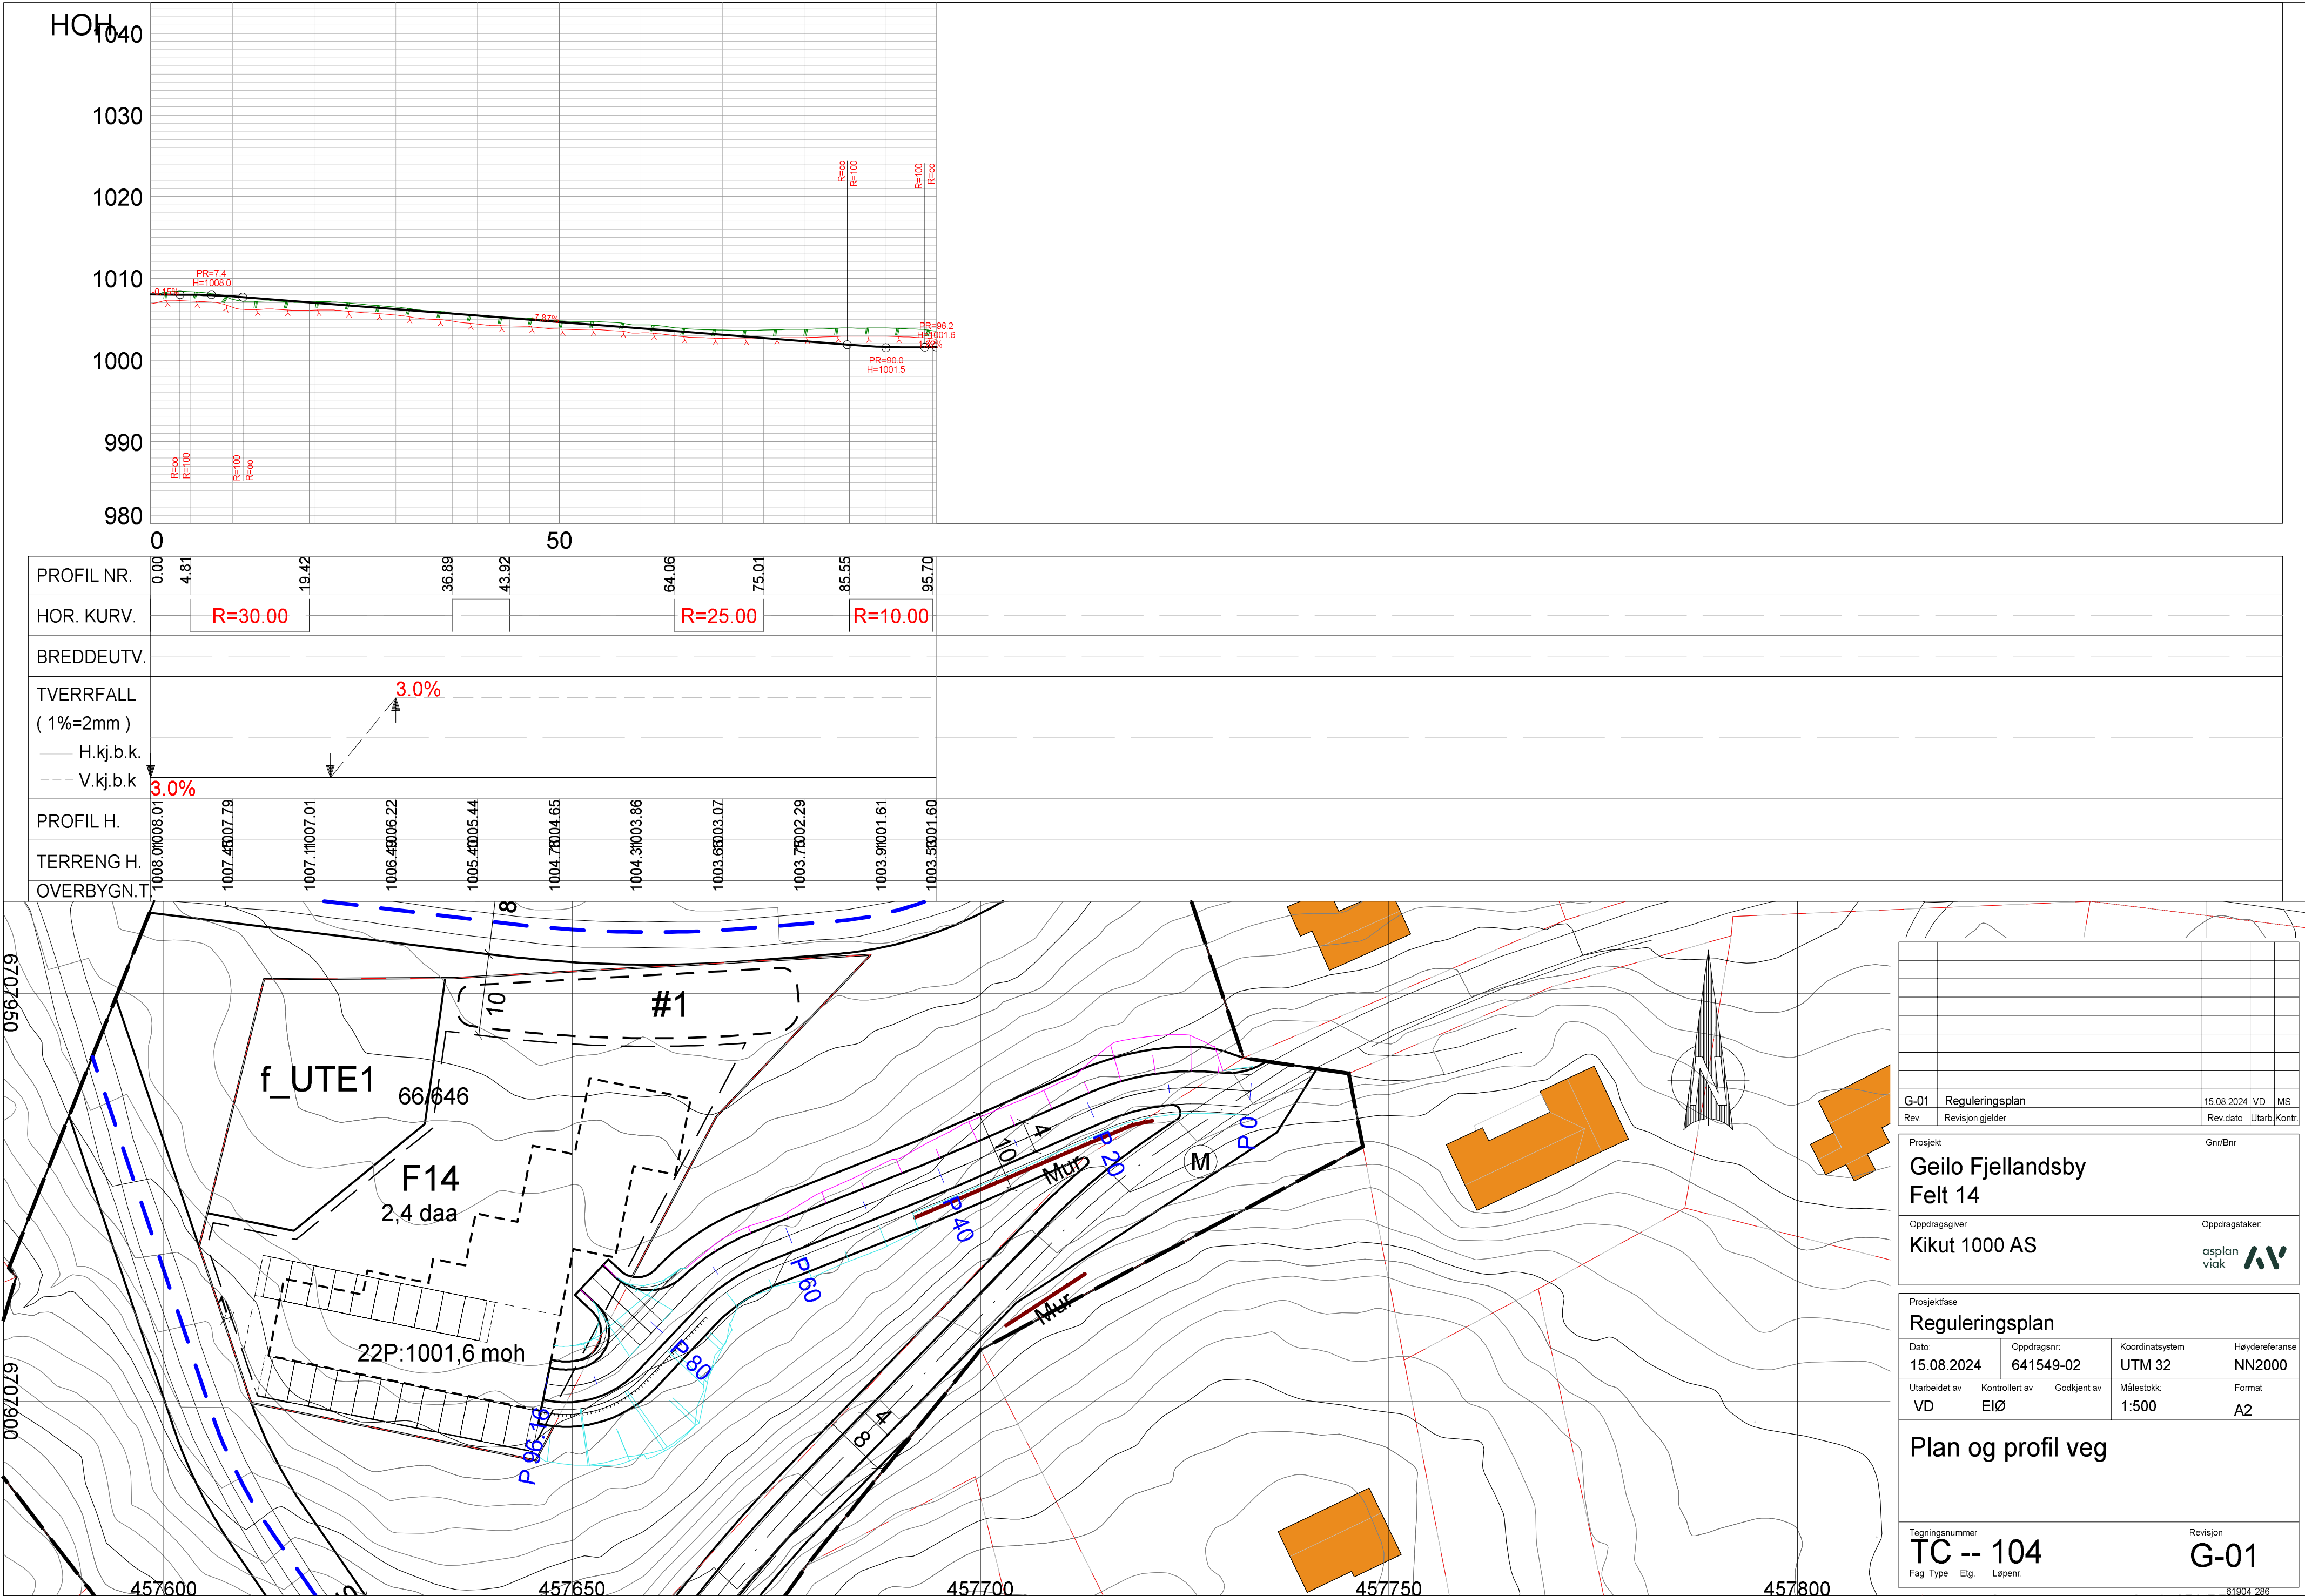

PROFIL NR.	0.00	4.81	19.42	36.88	43.92	64.06	75.01	85.55	95.70
HOR. KURV.		R=30.00				R=25.00		R=10.00	
BREDDEUTV.									
TVERRFALL (1%=2mm)				3.0%					
H.kj.b.k.									
V.kj.b.k.	3.0%								
PROFIL H.	1008.00008.01	1007.40007.79	1007.11007.01	1006.40006.22	1005.40005.44	1004.70004.65	1004.30003.86	1003.80003.07	1003.70002.29
TERRENG H.	1008.00008.01	1007.40007.79	1007.11007.01	1006.40006.22	1005.40005.44	1004.70004.65	1004.30003.86	1003.80003.07	1003.70002.29
OVERBYGN.T.									

G-01		Reguleringsplan		15.08.2024	VD	MS
Rev.	Revisjon gjelder			Rev dato	Utarb	Kontr
Prosjekt						
Geilo Fjellandsby						
Felt 14						
Oppdragsgiver						
Kikut 1000 AS						
Oppdragstaker						
asplan viak						
Prosjektfase						
Reguleringsplan						
Dato:	Oppdragsnr:	Koordinatsystem	Høydereferanse			
15.08.2024	641549-02	UTM 32	NN2000			
Utarbeidet av	Kontrollert av	Godkjent av	Målestokk:	Format		
VD	EIØ		1:500	A2		
Plan og profil veg						
Tegningsnummer						
TC -- 104						
Revisjon						
G-01						
Fag	Type	Etg.	Løpenr.			