


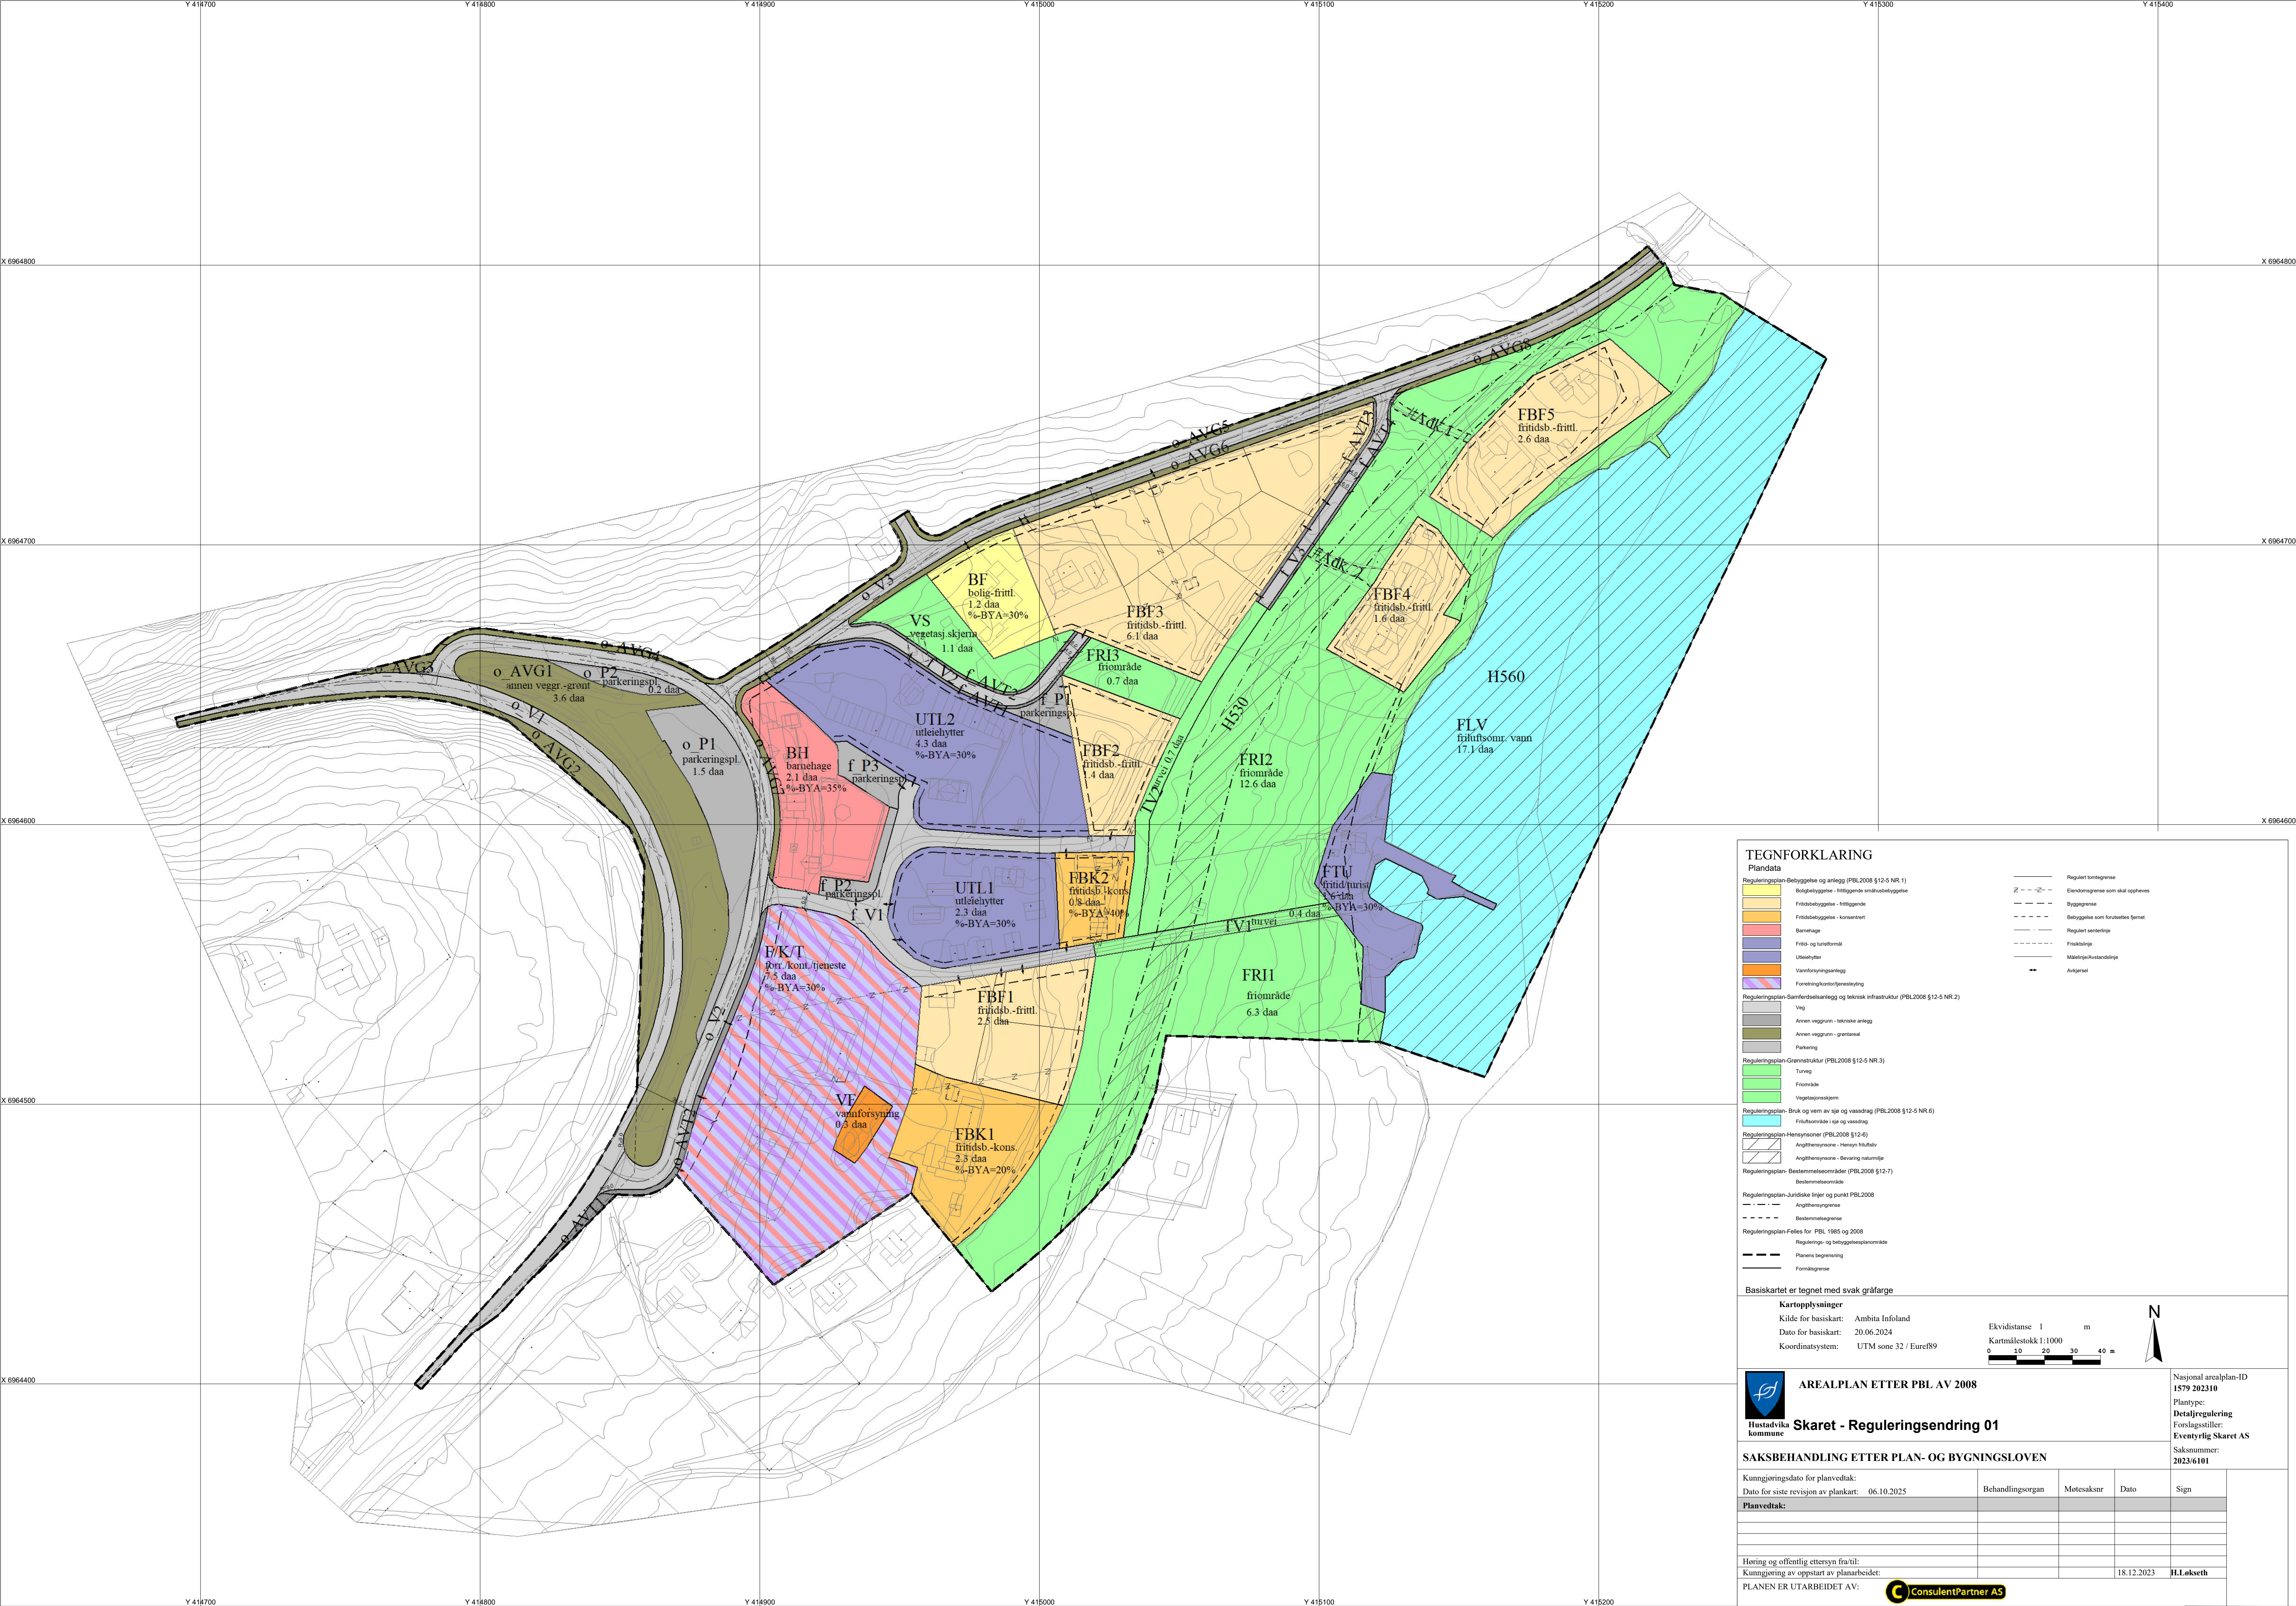

TEGNFORKLARING

- Plandata**
- Reguleringsplan-Betegnelse og anlegg (PBL 2008 §10-5 NR.1)
 - Boligbetegnelse - frittliggende
 - Fritidsbetegnelse - konsentrert
 - Barnehage
 - Fritid- og turistsett
 - Utleiehytter
 - Vannforsyningsanlegg
 - Formeringskontrollenytting
- Reguleringsplan-Samferdselsanlegg og teknisk infrastruktur (PBL 2008 §12-5 NR.2)**
- Veg
 - Annen veggrunn - tekniske anlegg
 - Annen veggrunn - grøntareal
 - Parkering
- Reguleringsplan-Grønnstruktur (PBL 2008 §12-5 NR.3)**
- Turveg
 - Frømråde
 - Vegetasjonskjerm
- Reguleringsplan-Bruk og vern av sjø og vassdrag (PBL 2008 §12-5 NR.6)**
- Fritidsområde i sjø og vassdrag
- Reguleringsplan-Hensynsoner (PBL 2008 §12-6)**
- Angsthenesonsone - Hensyn fritidsliv
 - Angsthenesonsone - Bevaring naturmiljø
- Reguleringsplan-Bestemmelsesområder (PBL 2008 §12-7)**
- Bestemmelsesområde
- Reguleringsplan-Juridiske linjer og punkt PBL 2008**
- Angsthenesonsone
 - Bestemmelsesgrense
- Reguleringsplan-Felles for PBL 1985 og 2008**
- Regulerings- og betegnelsesplanområde
 - Planens begrensning
 - Formidlingsgrense

Basiskartet er tegnet med svak gråfarge

Kartopplysninger

Kilde for basiskart: Ambita Infoland

Dato for basiskart: 20.06.2024

Koordinatsystem: UTM sone 32 / Euref89

Ekvidistanse 1 m

Kartmålestokk 1:1000

0 10 20 30 40 m

N



AREALPLAN ETTER PBL AV 2008

Skaret - Reguleringsendring 01

Nasjonal arealplan-ID
1579 202310

Plantype:
Detailregulering

Forslagsstiller:
Eventyrlyg Skaret AS

Saksnummer:
2023/6101

SAKSBEHANDLING ETTER PLAN- OG BYGNINGSLOVEN

Kunngjøringsdato for planvedtak:	Behandlingsorgan	Motesaksnr	Dato	Sign
Dato for siste revisjon av plankart: 06.10.2025				
Planvedtak:				
Høring og offentlig ettersyn fra/til:				
Kunngjøring av oppstart av planarbeidet:			18.12.2023	H.Løkseth
PLANEN ER UTARBEIDET AV:				

