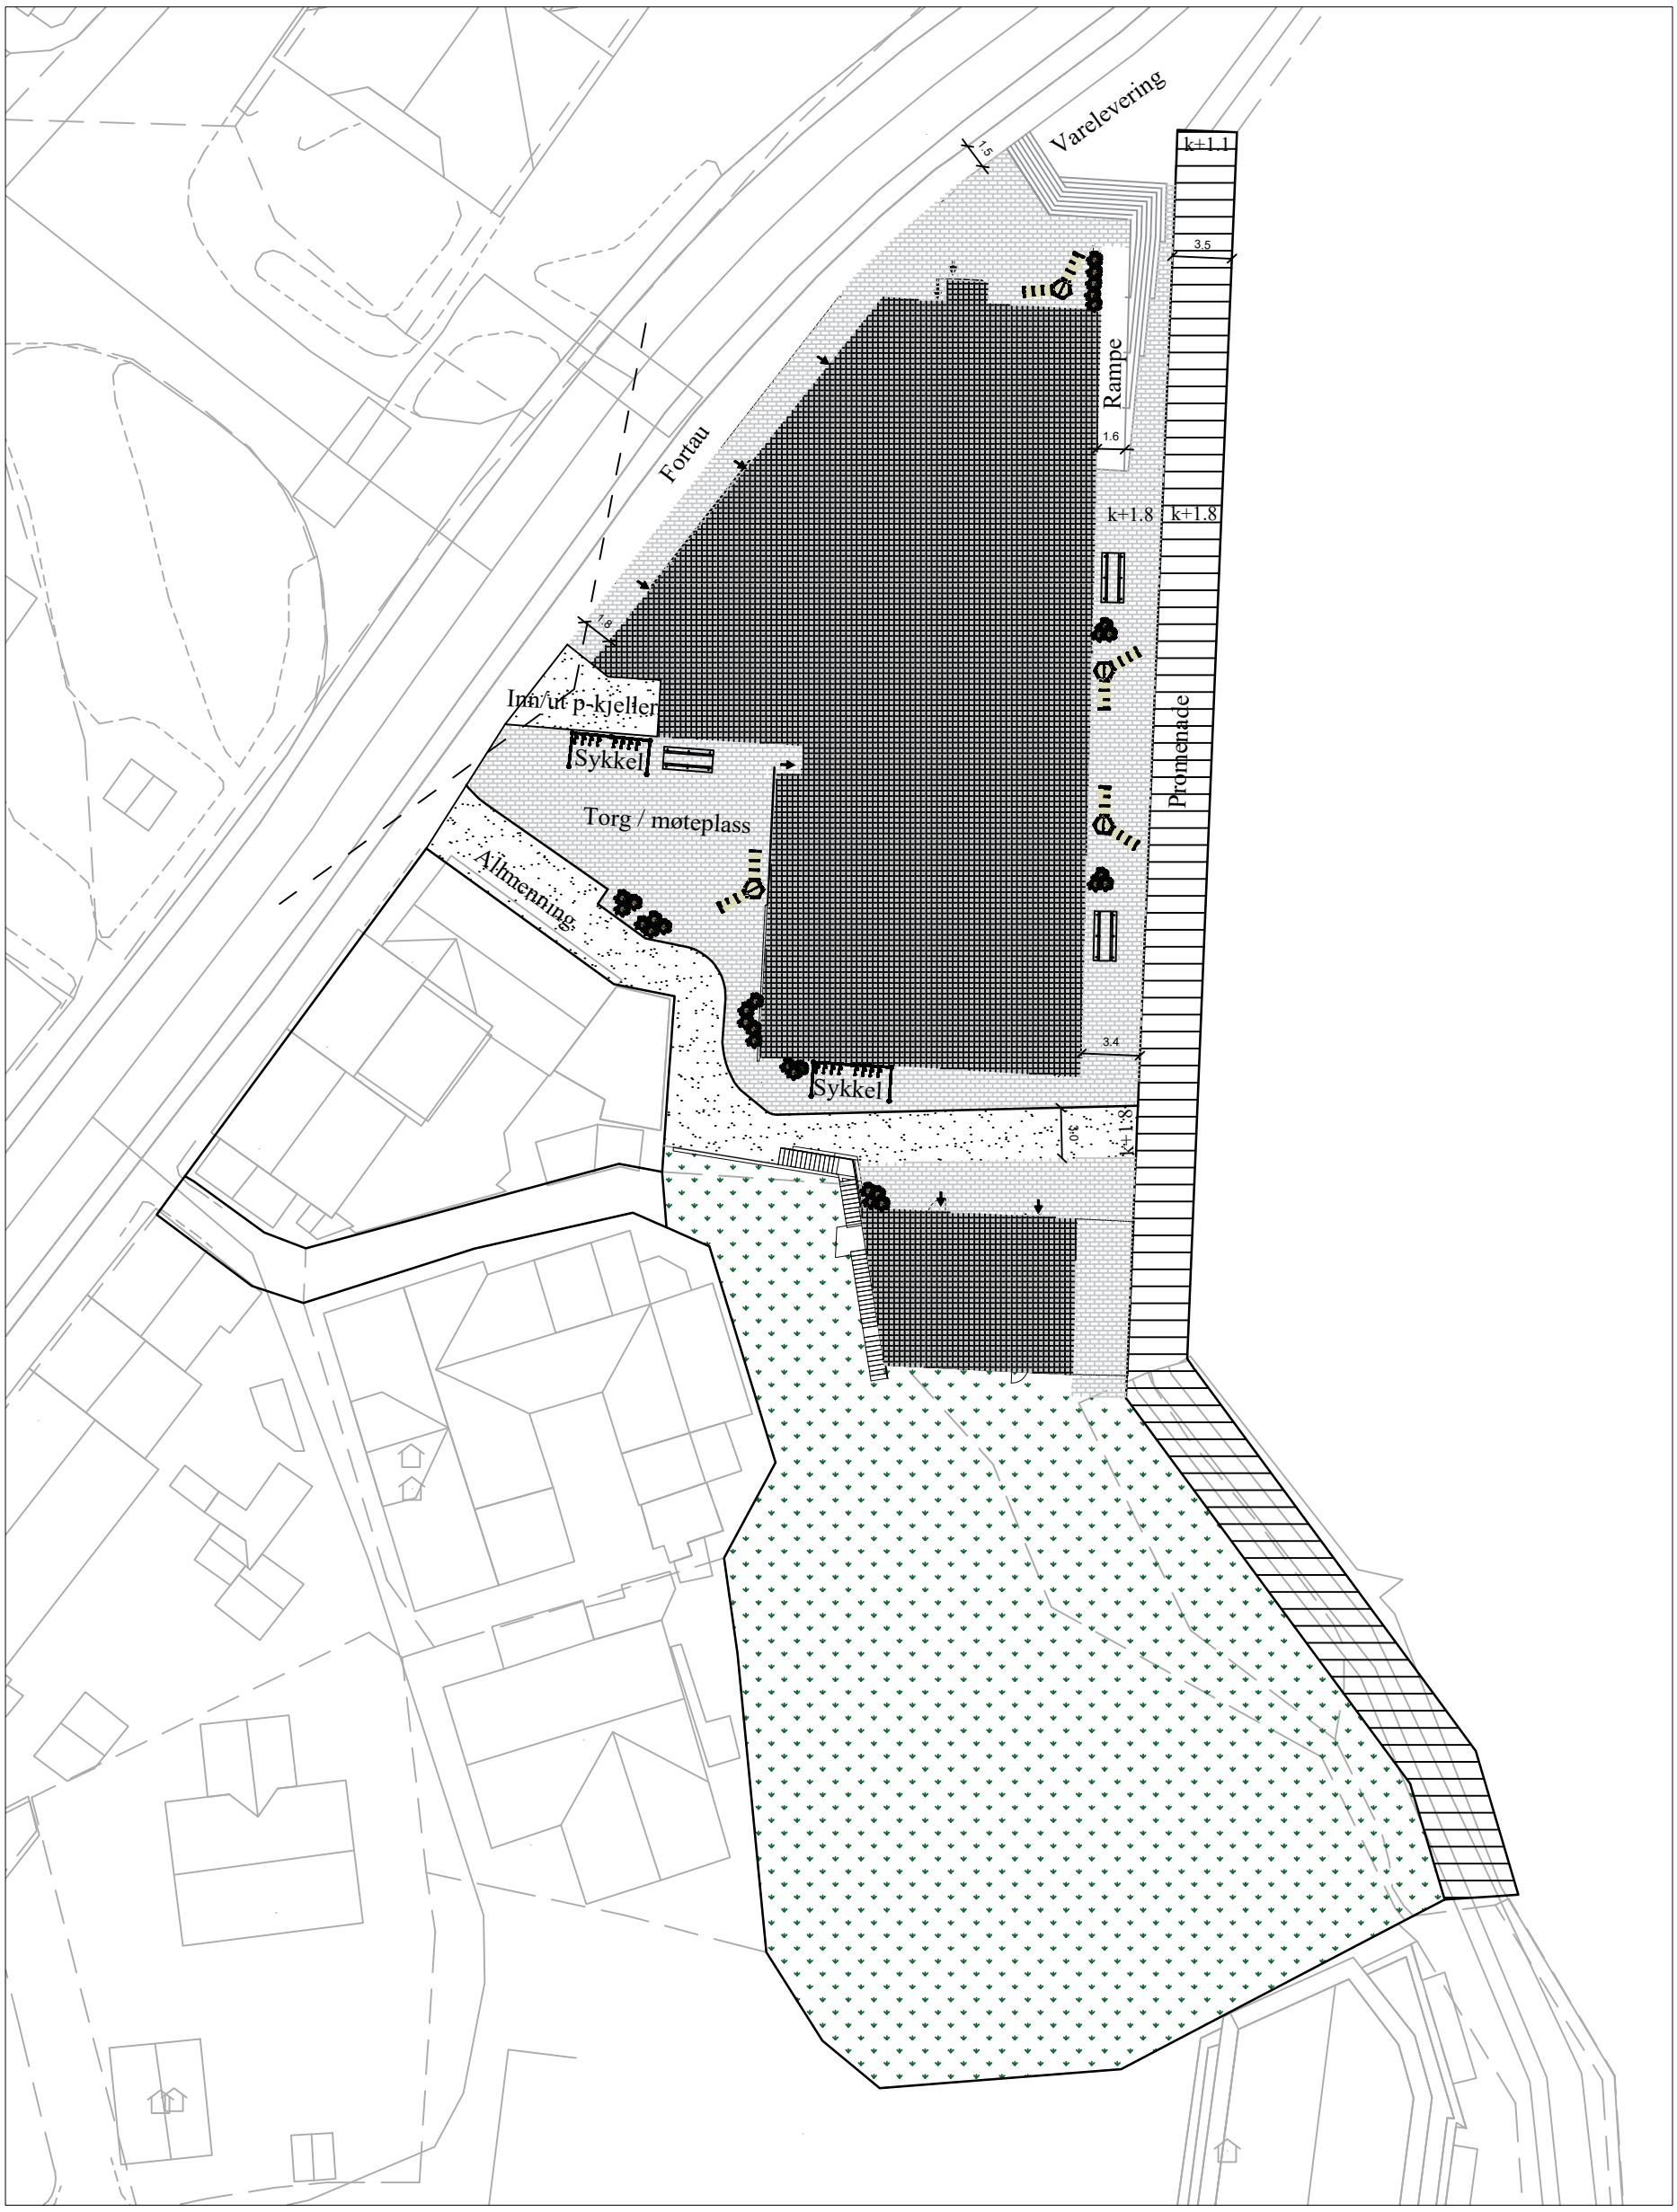

JOB ARKITEKTER

Utomhus bakkeplan
Nybrygga, Mandal

0 10 20.002m

N

29.04.2026