



Plan av målte fjelldybder og plassering av ny mur (rød linje).

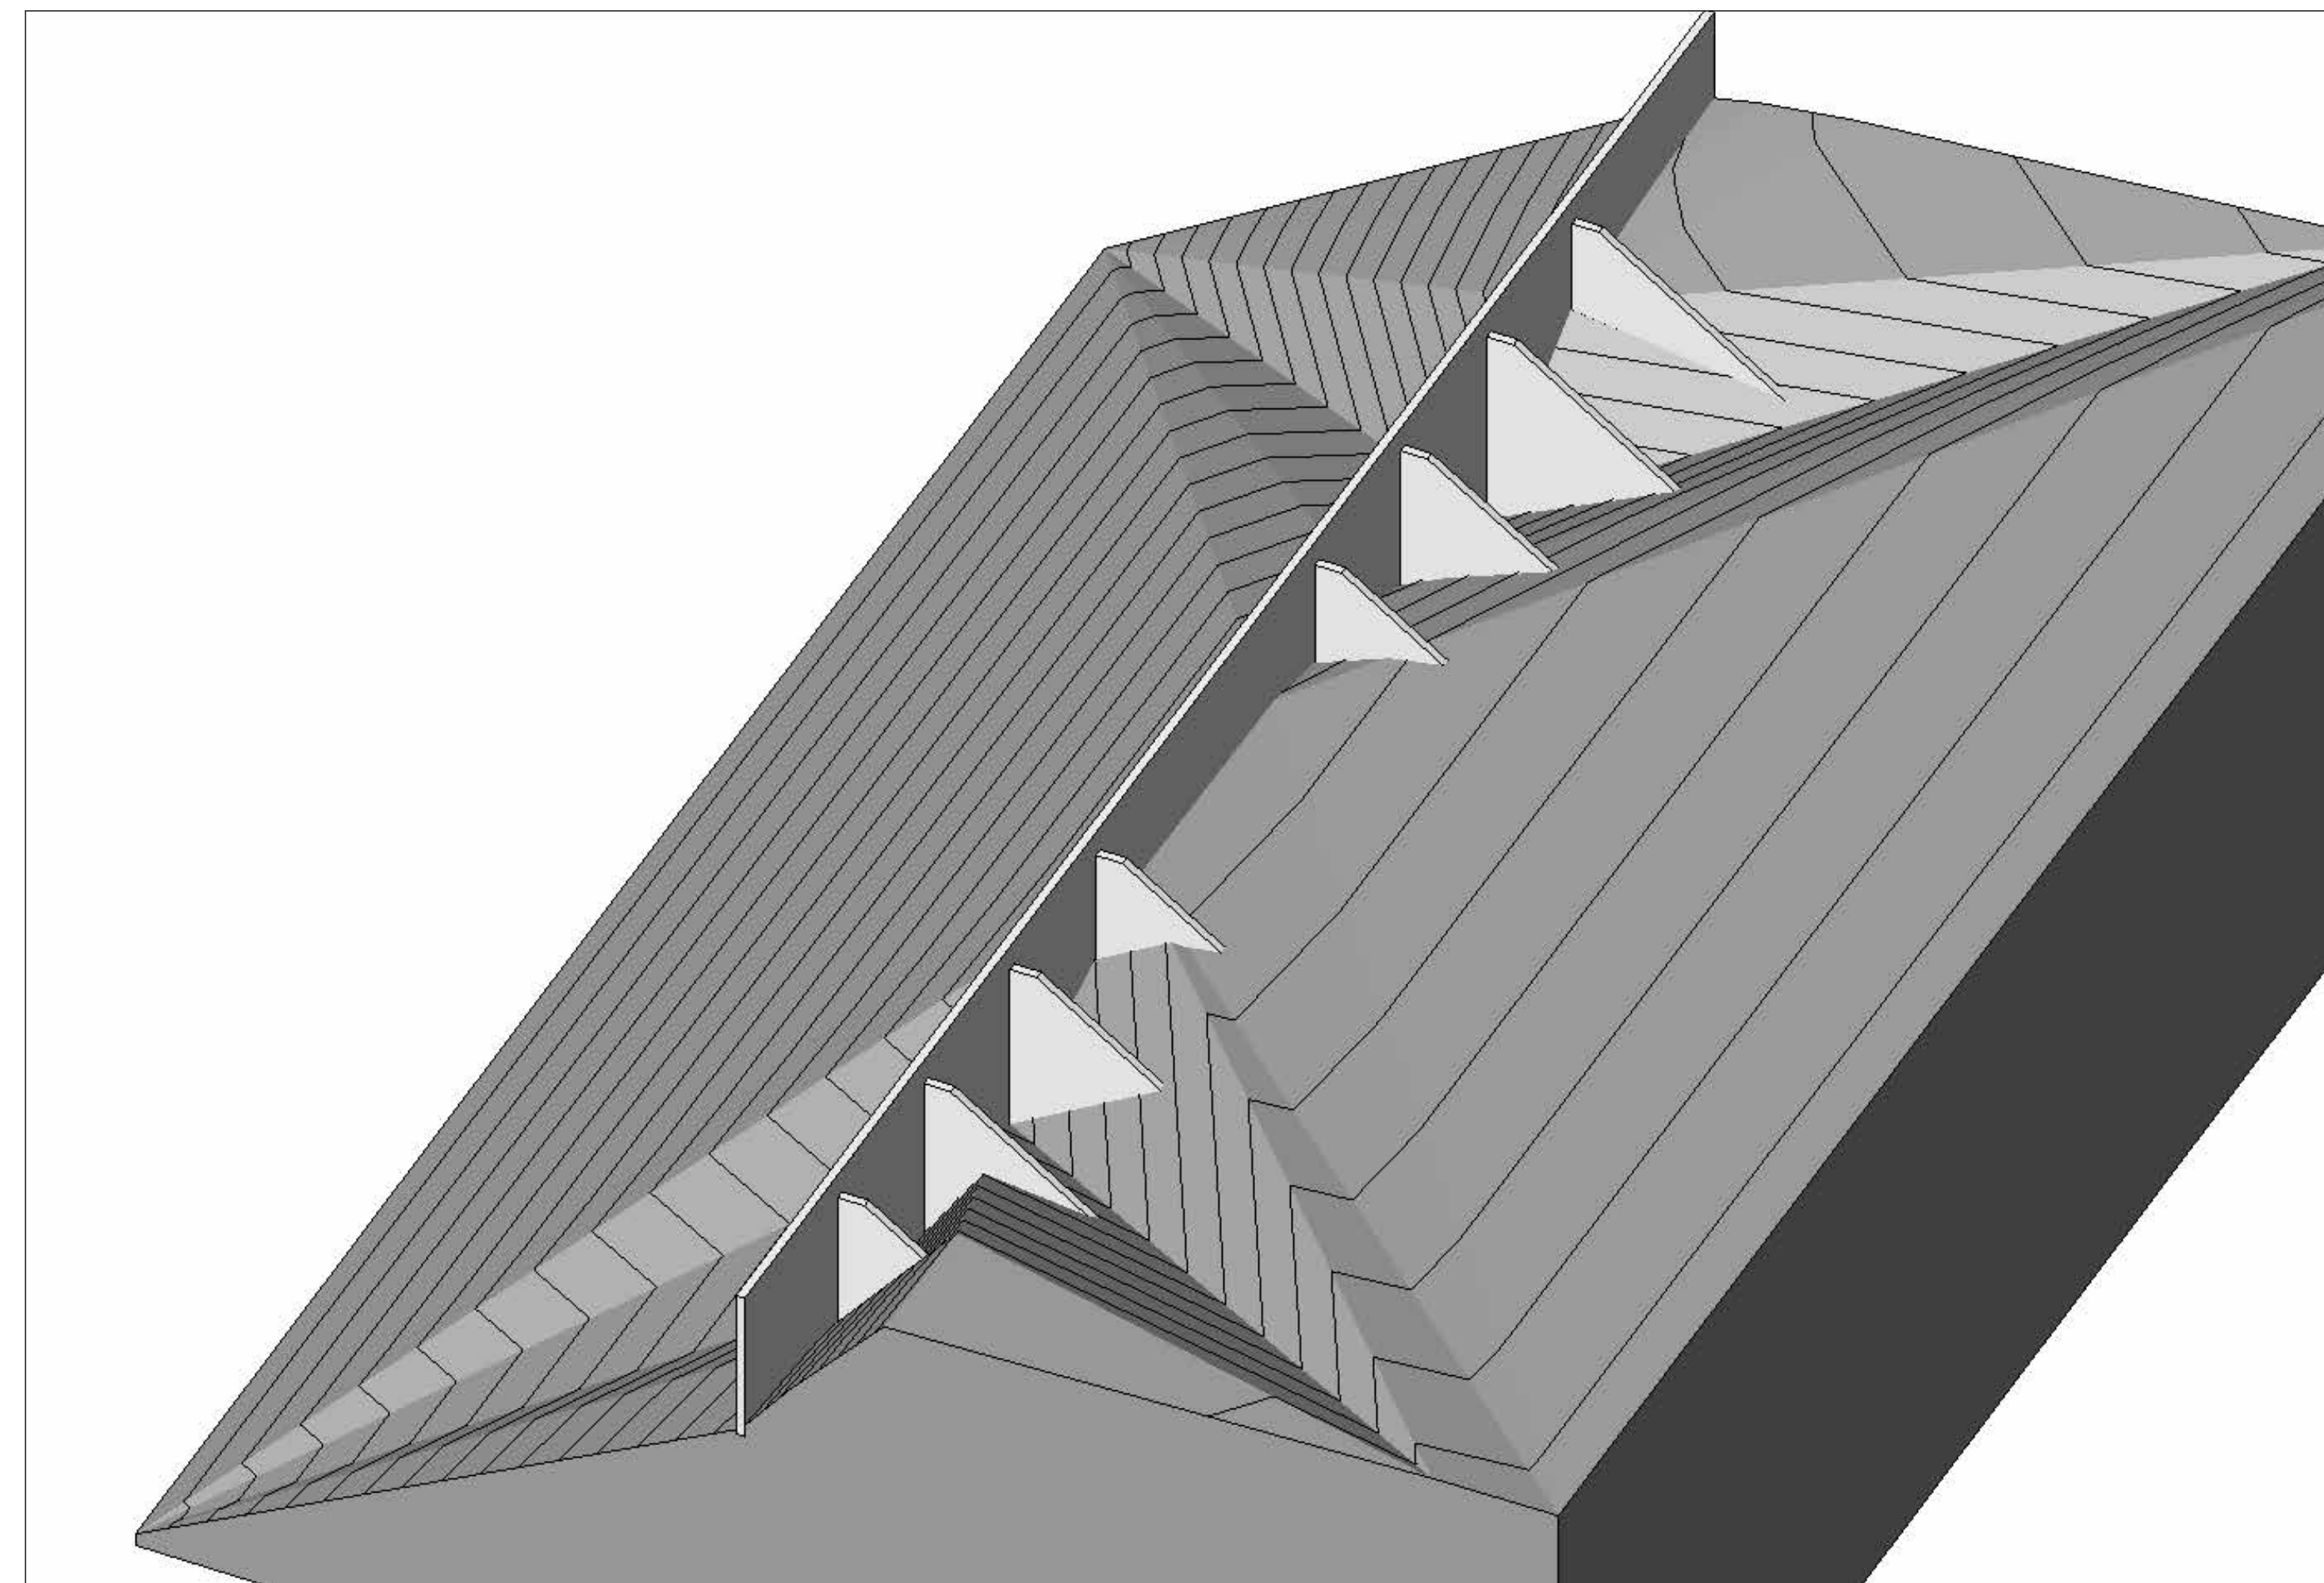

3D visning av prosjertert støttemur, med ribber forankret til fjell (figuren viser registrerte fjelldybder).

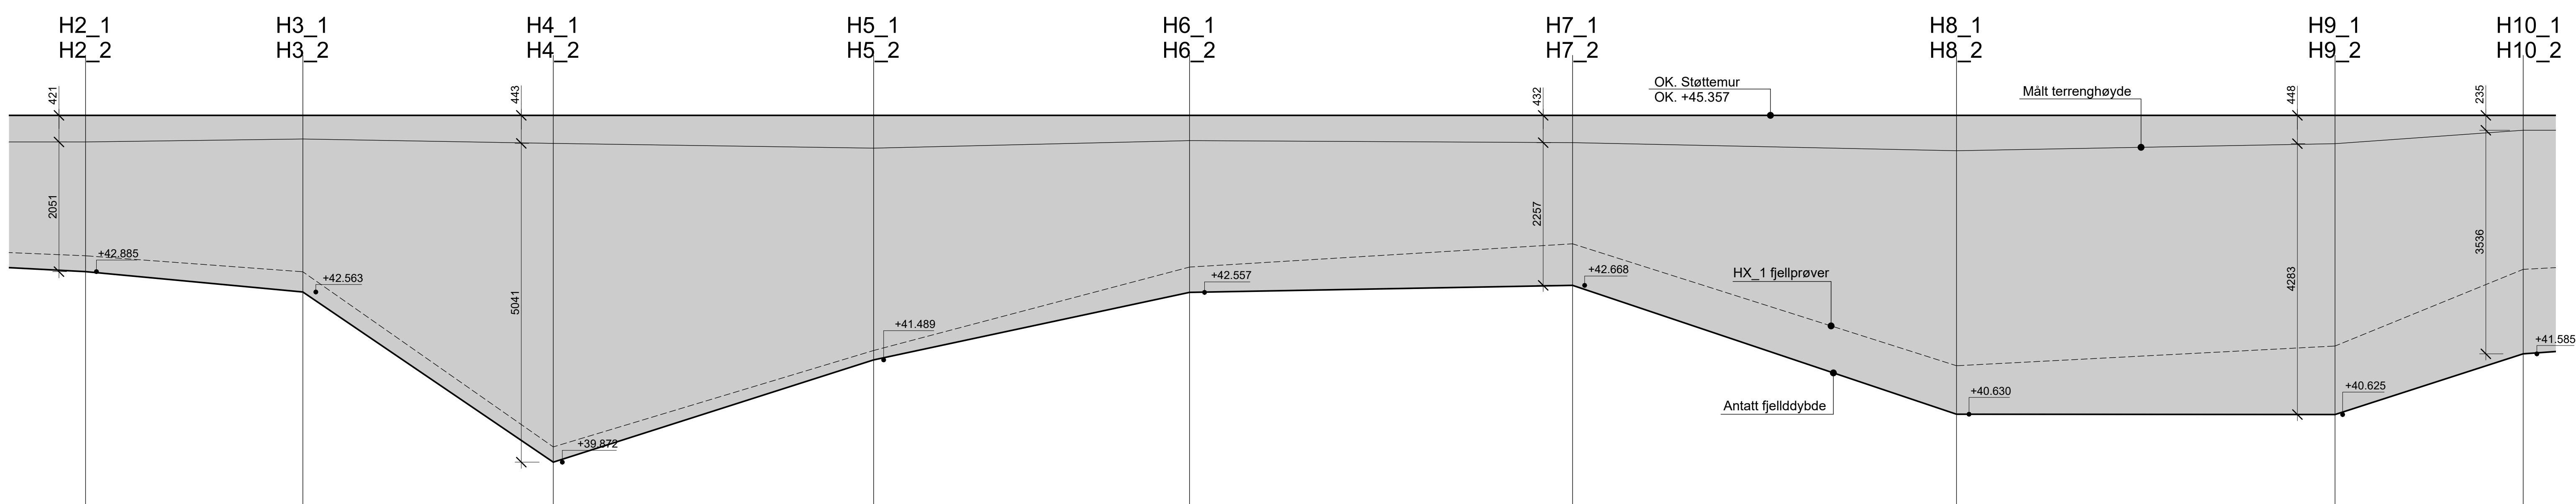

Oppriss av prosjertert støttemur. Antatt dybde er beregnet ut fra målte fjelldybder.

Index	Beskrivelse	Sign.	Kontr.	Dato.
Fase				
Søknadstegning				
Tilskjriver				
Nøstet von Zernichow				
Prosjekt				
Oksevolltoppen 3				
Type tegning				
Støttemur - plan og oppriss				
Målestokk				
1 : 50				
Prosjektør				
01.337				
Tegningens				
B20-01				
Rev.				
24.03.2026 09:36:10				

byggprosjektering as
Lindland

Folkvænner 4, 4021 Kristiansand | 38 96 64 77 | post@lpj.no | www.lpj.no