


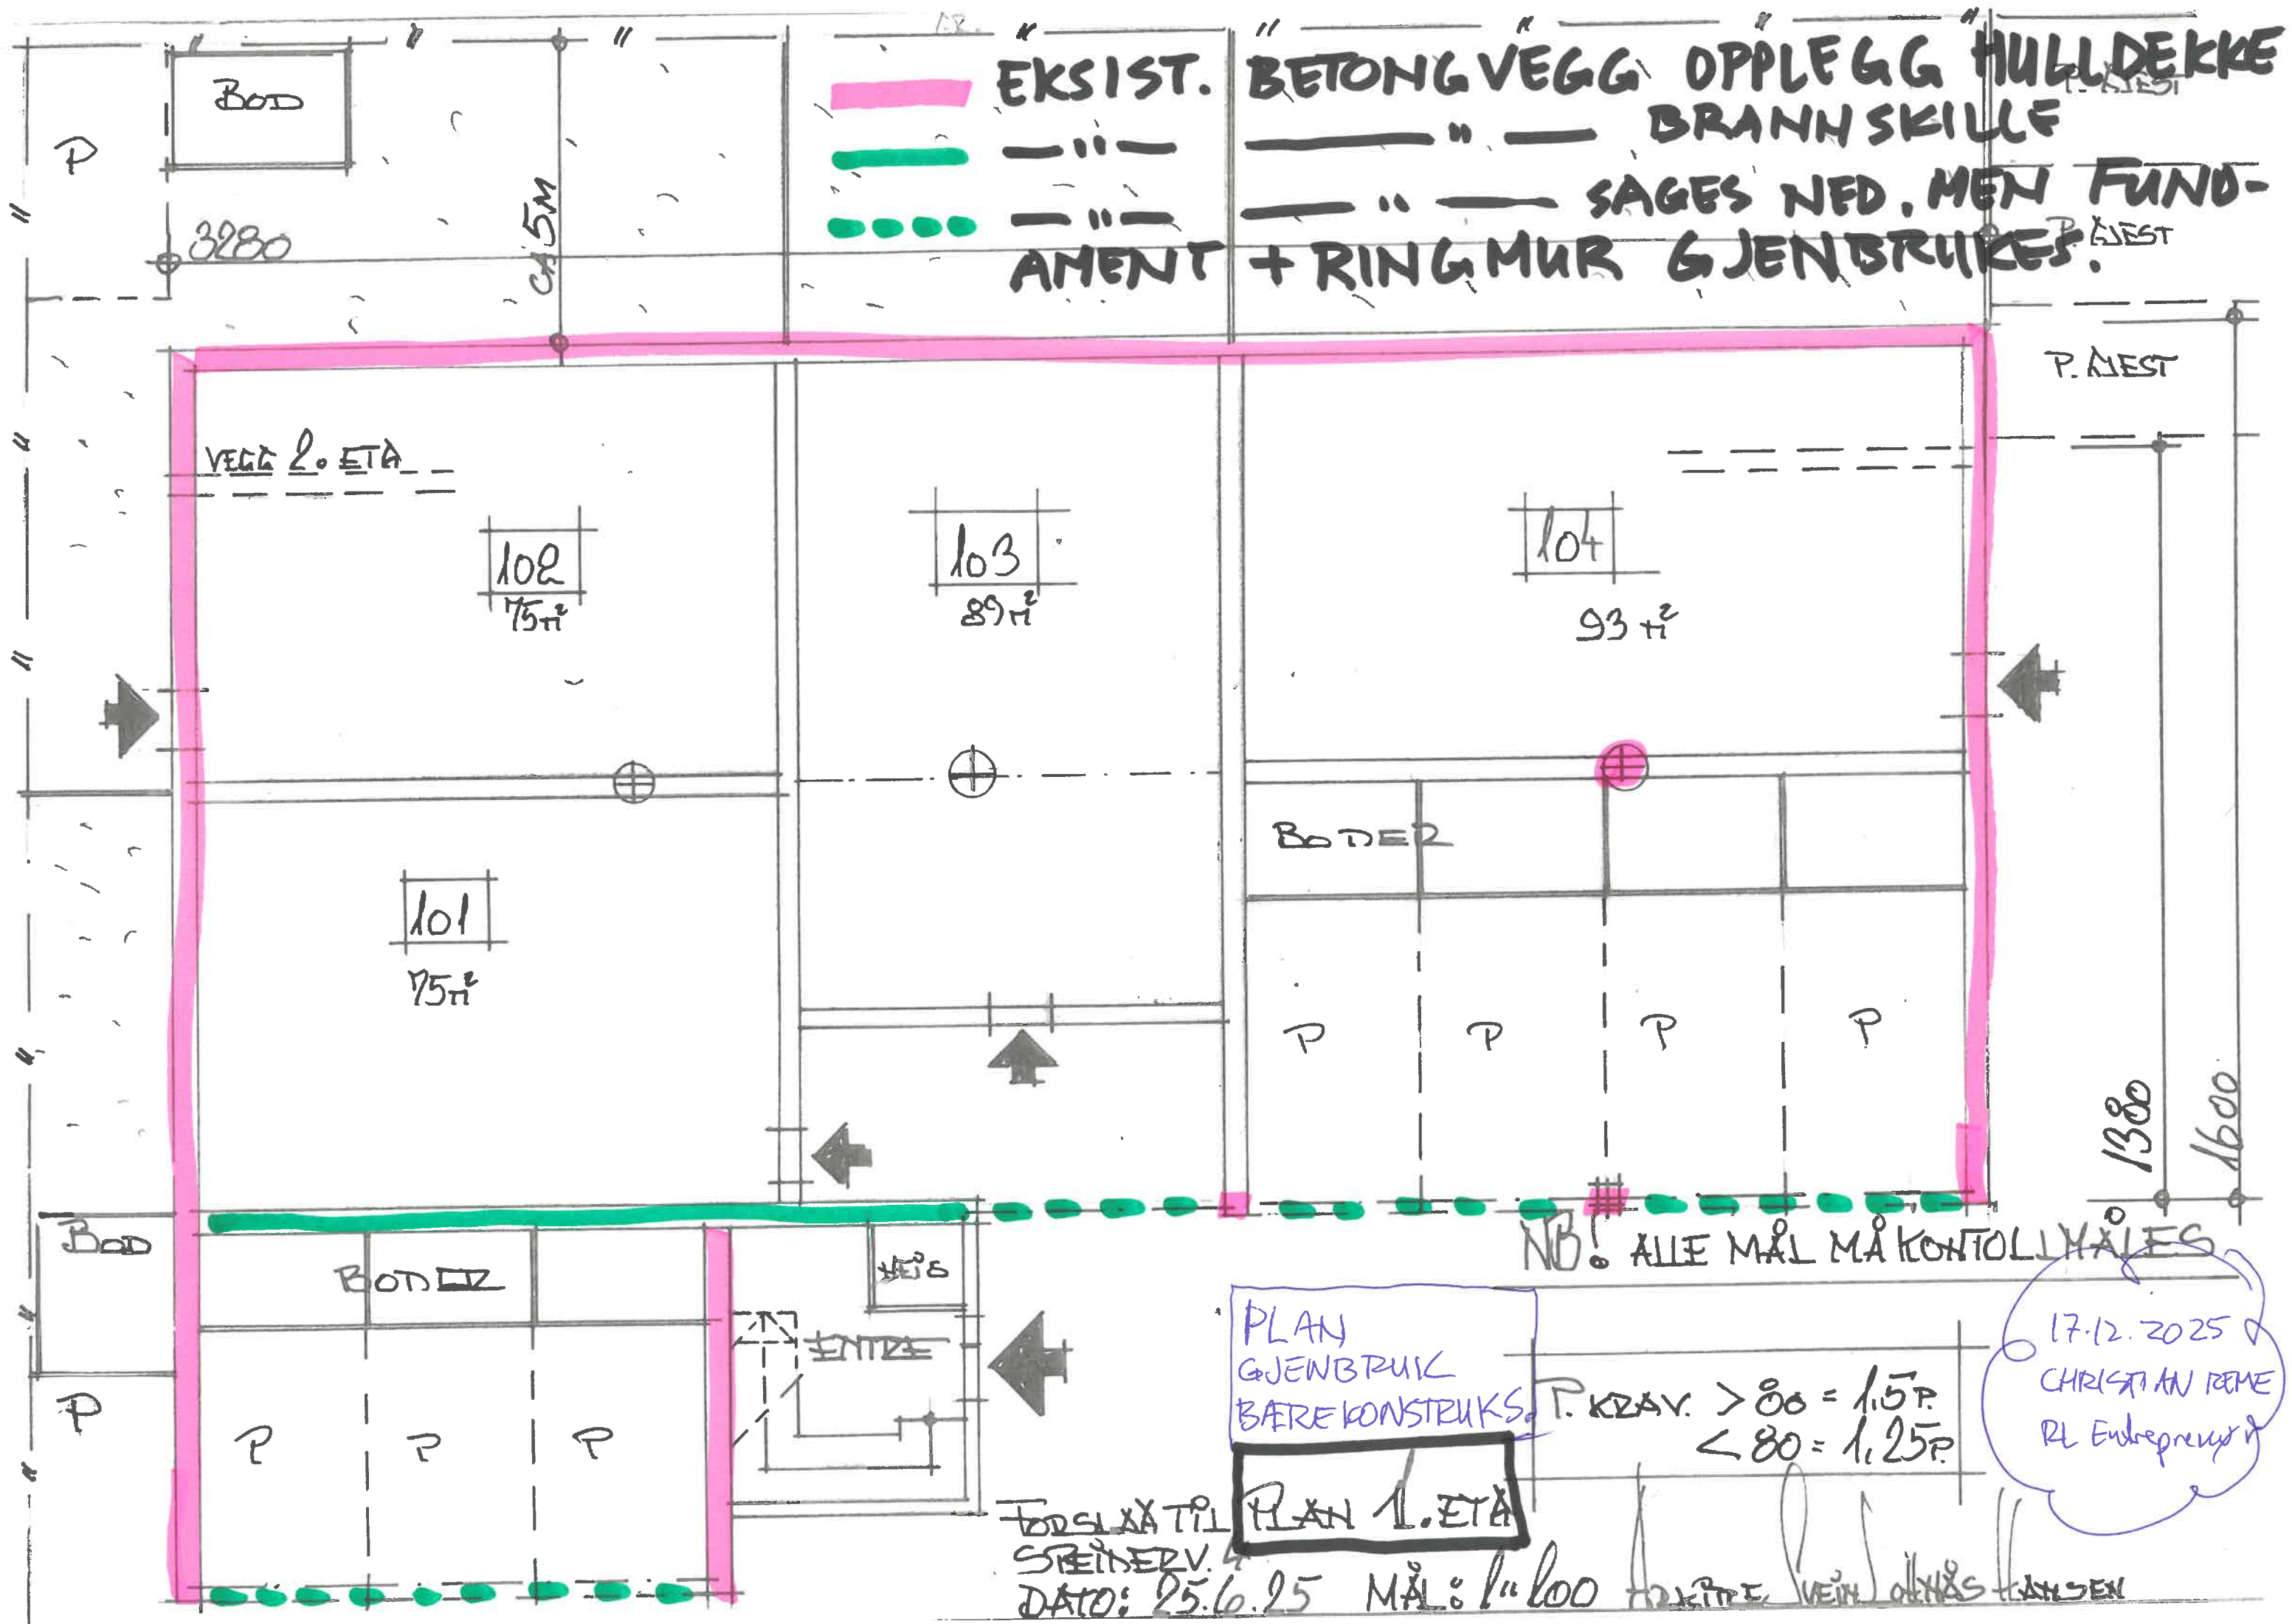

EKSIST. BETONG VEGG OPPLEGG HULLDEKKE
BRANN SKILLE
SAGES NED, MEN FUNDAMENT + RINGMUR GJENBRUKES.

VEGG 2. ETÅ

102
75 m²

103
89 m²

104
93 m²

101
75 m²

BOTTER

BOTTER

ENTRÉ

PLAN
GJENBRUK
BÆRE KONSTRUKS.

PLAN 1. ETÅ

NB! ALLE MÅL MÅ KONTROLLERES

P. KRAV. > 80 = 1,5 P.
< 80 = 1,25 P.

17.12.2025
CHRISTIAN RØME
PL Entreprenør

FORSÅTTIL
STREINERV.
DATO: 25.6.25 MÅL: 1" 600
TAKTID: 12.12.25 KATSEN