


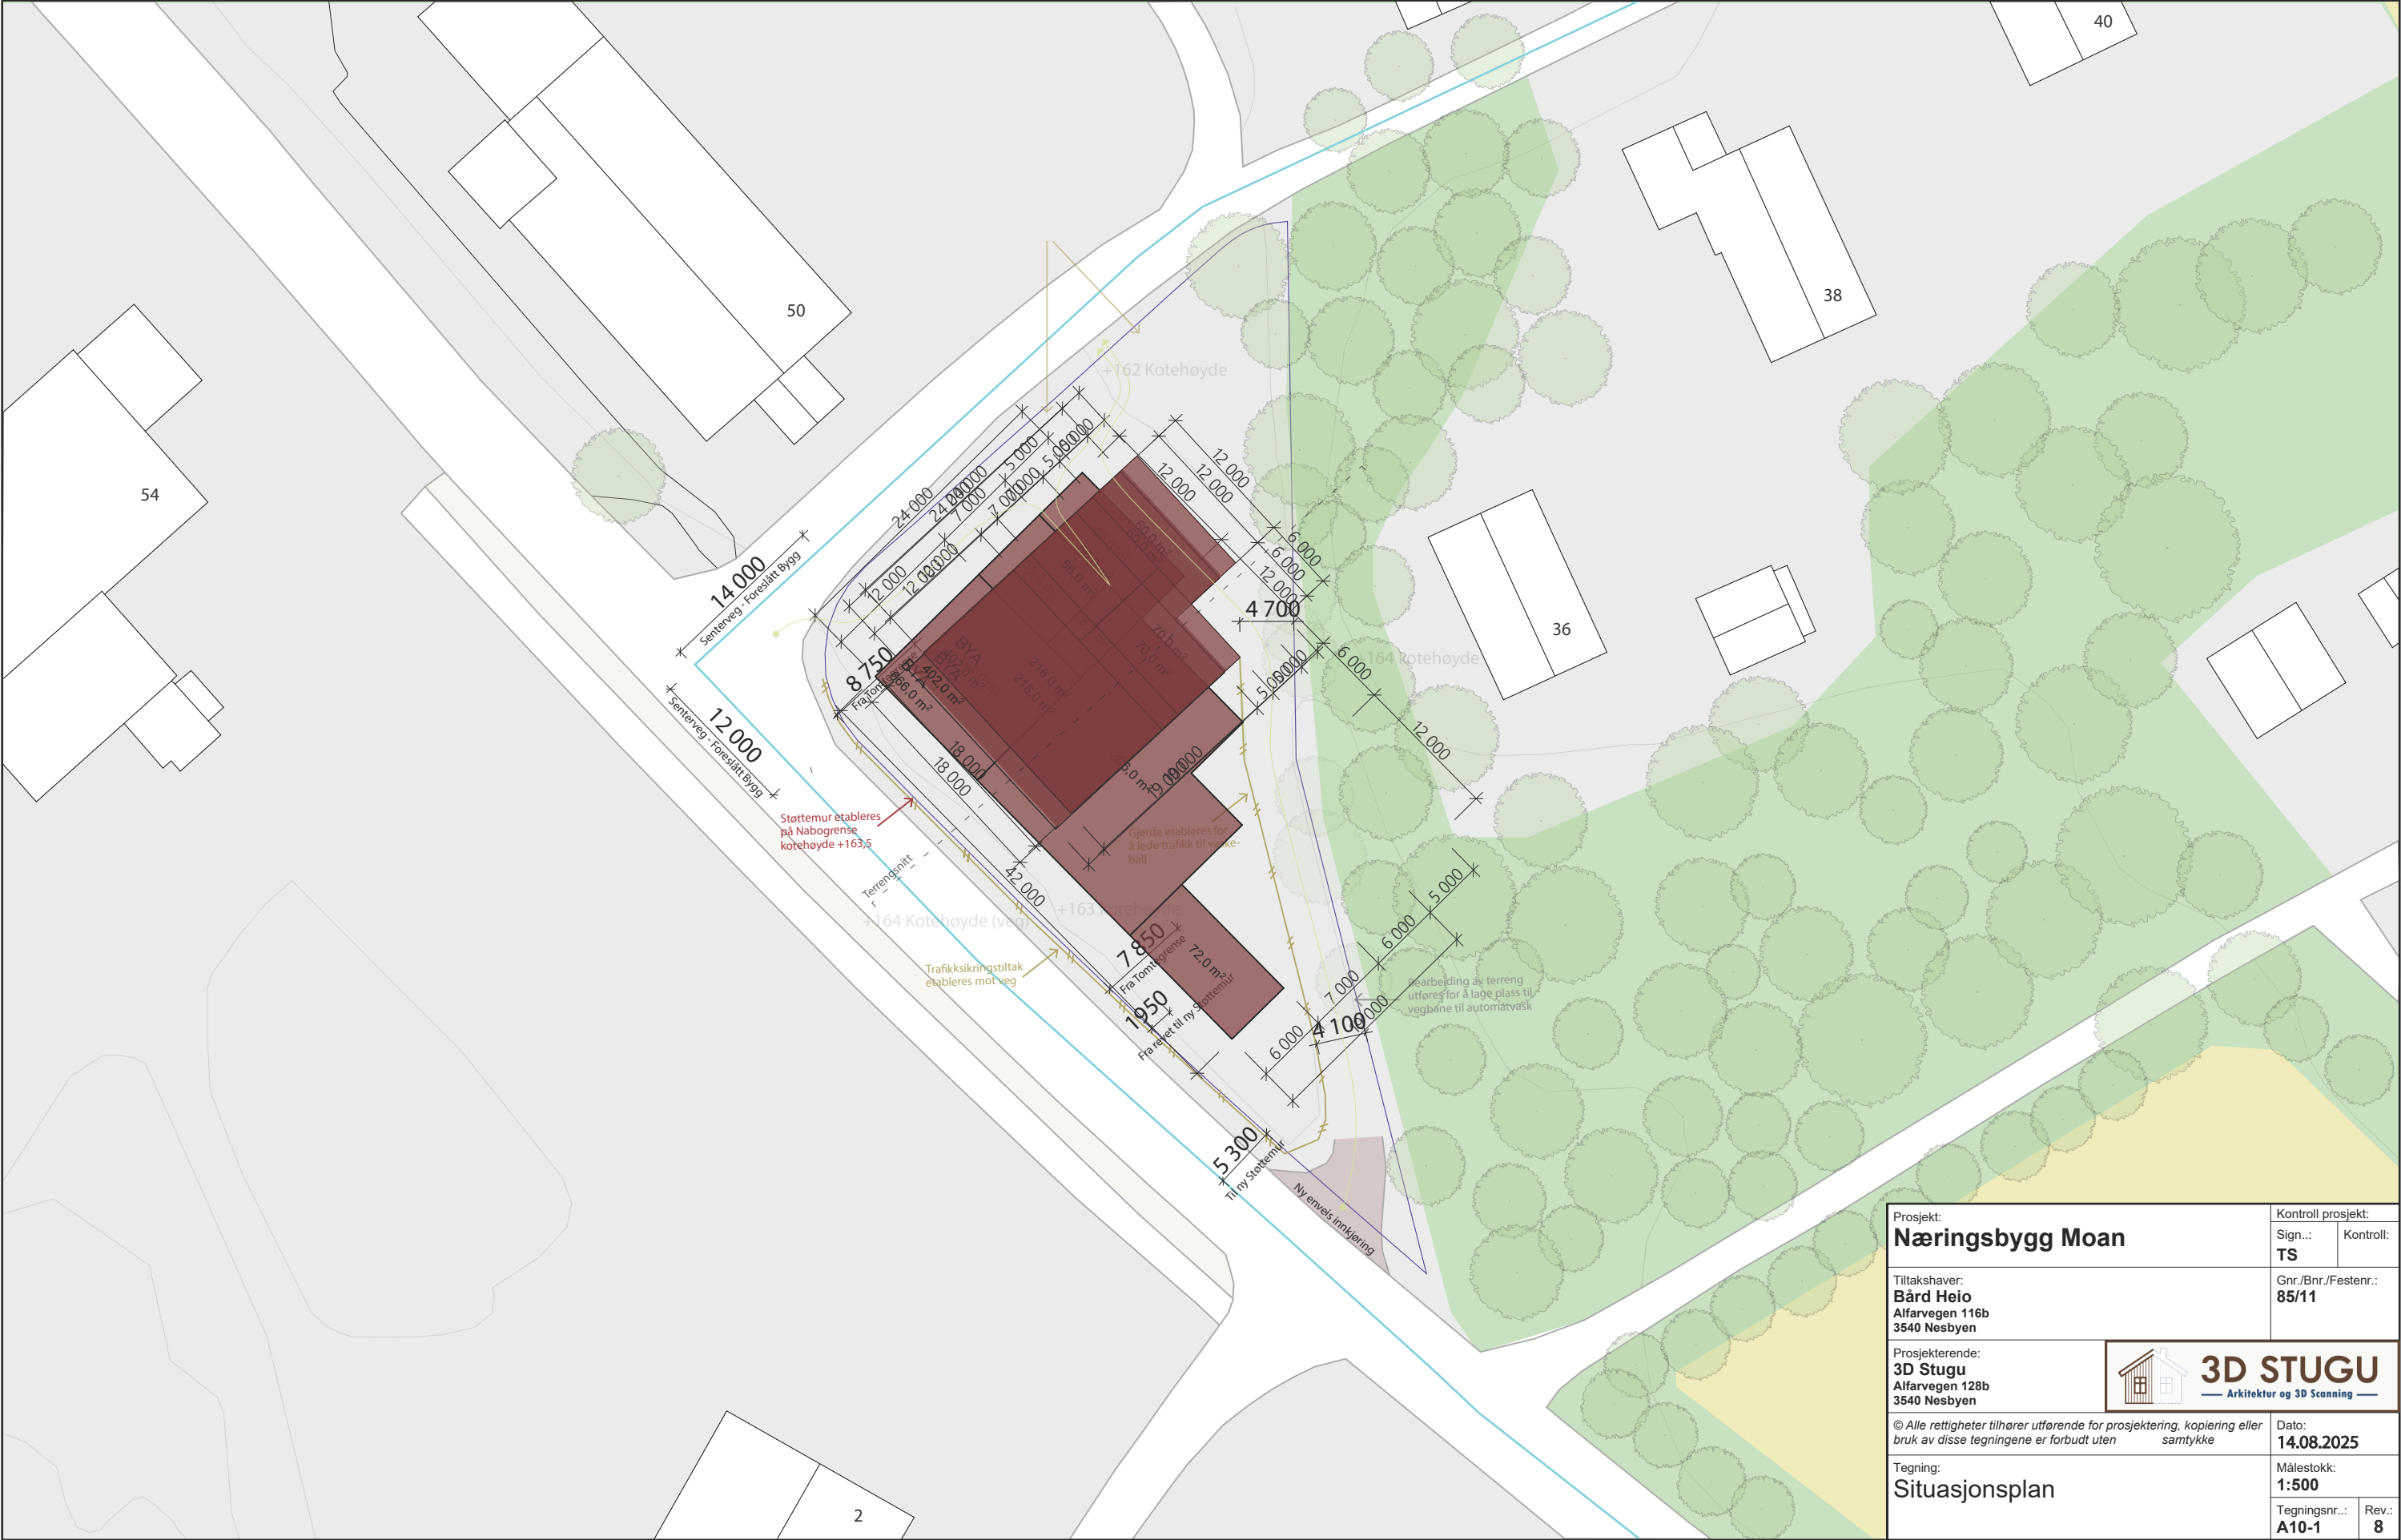

Foreslått Bygg

Tomtegrense

Tillatt Bebygd Område
uten dispensasjon

