


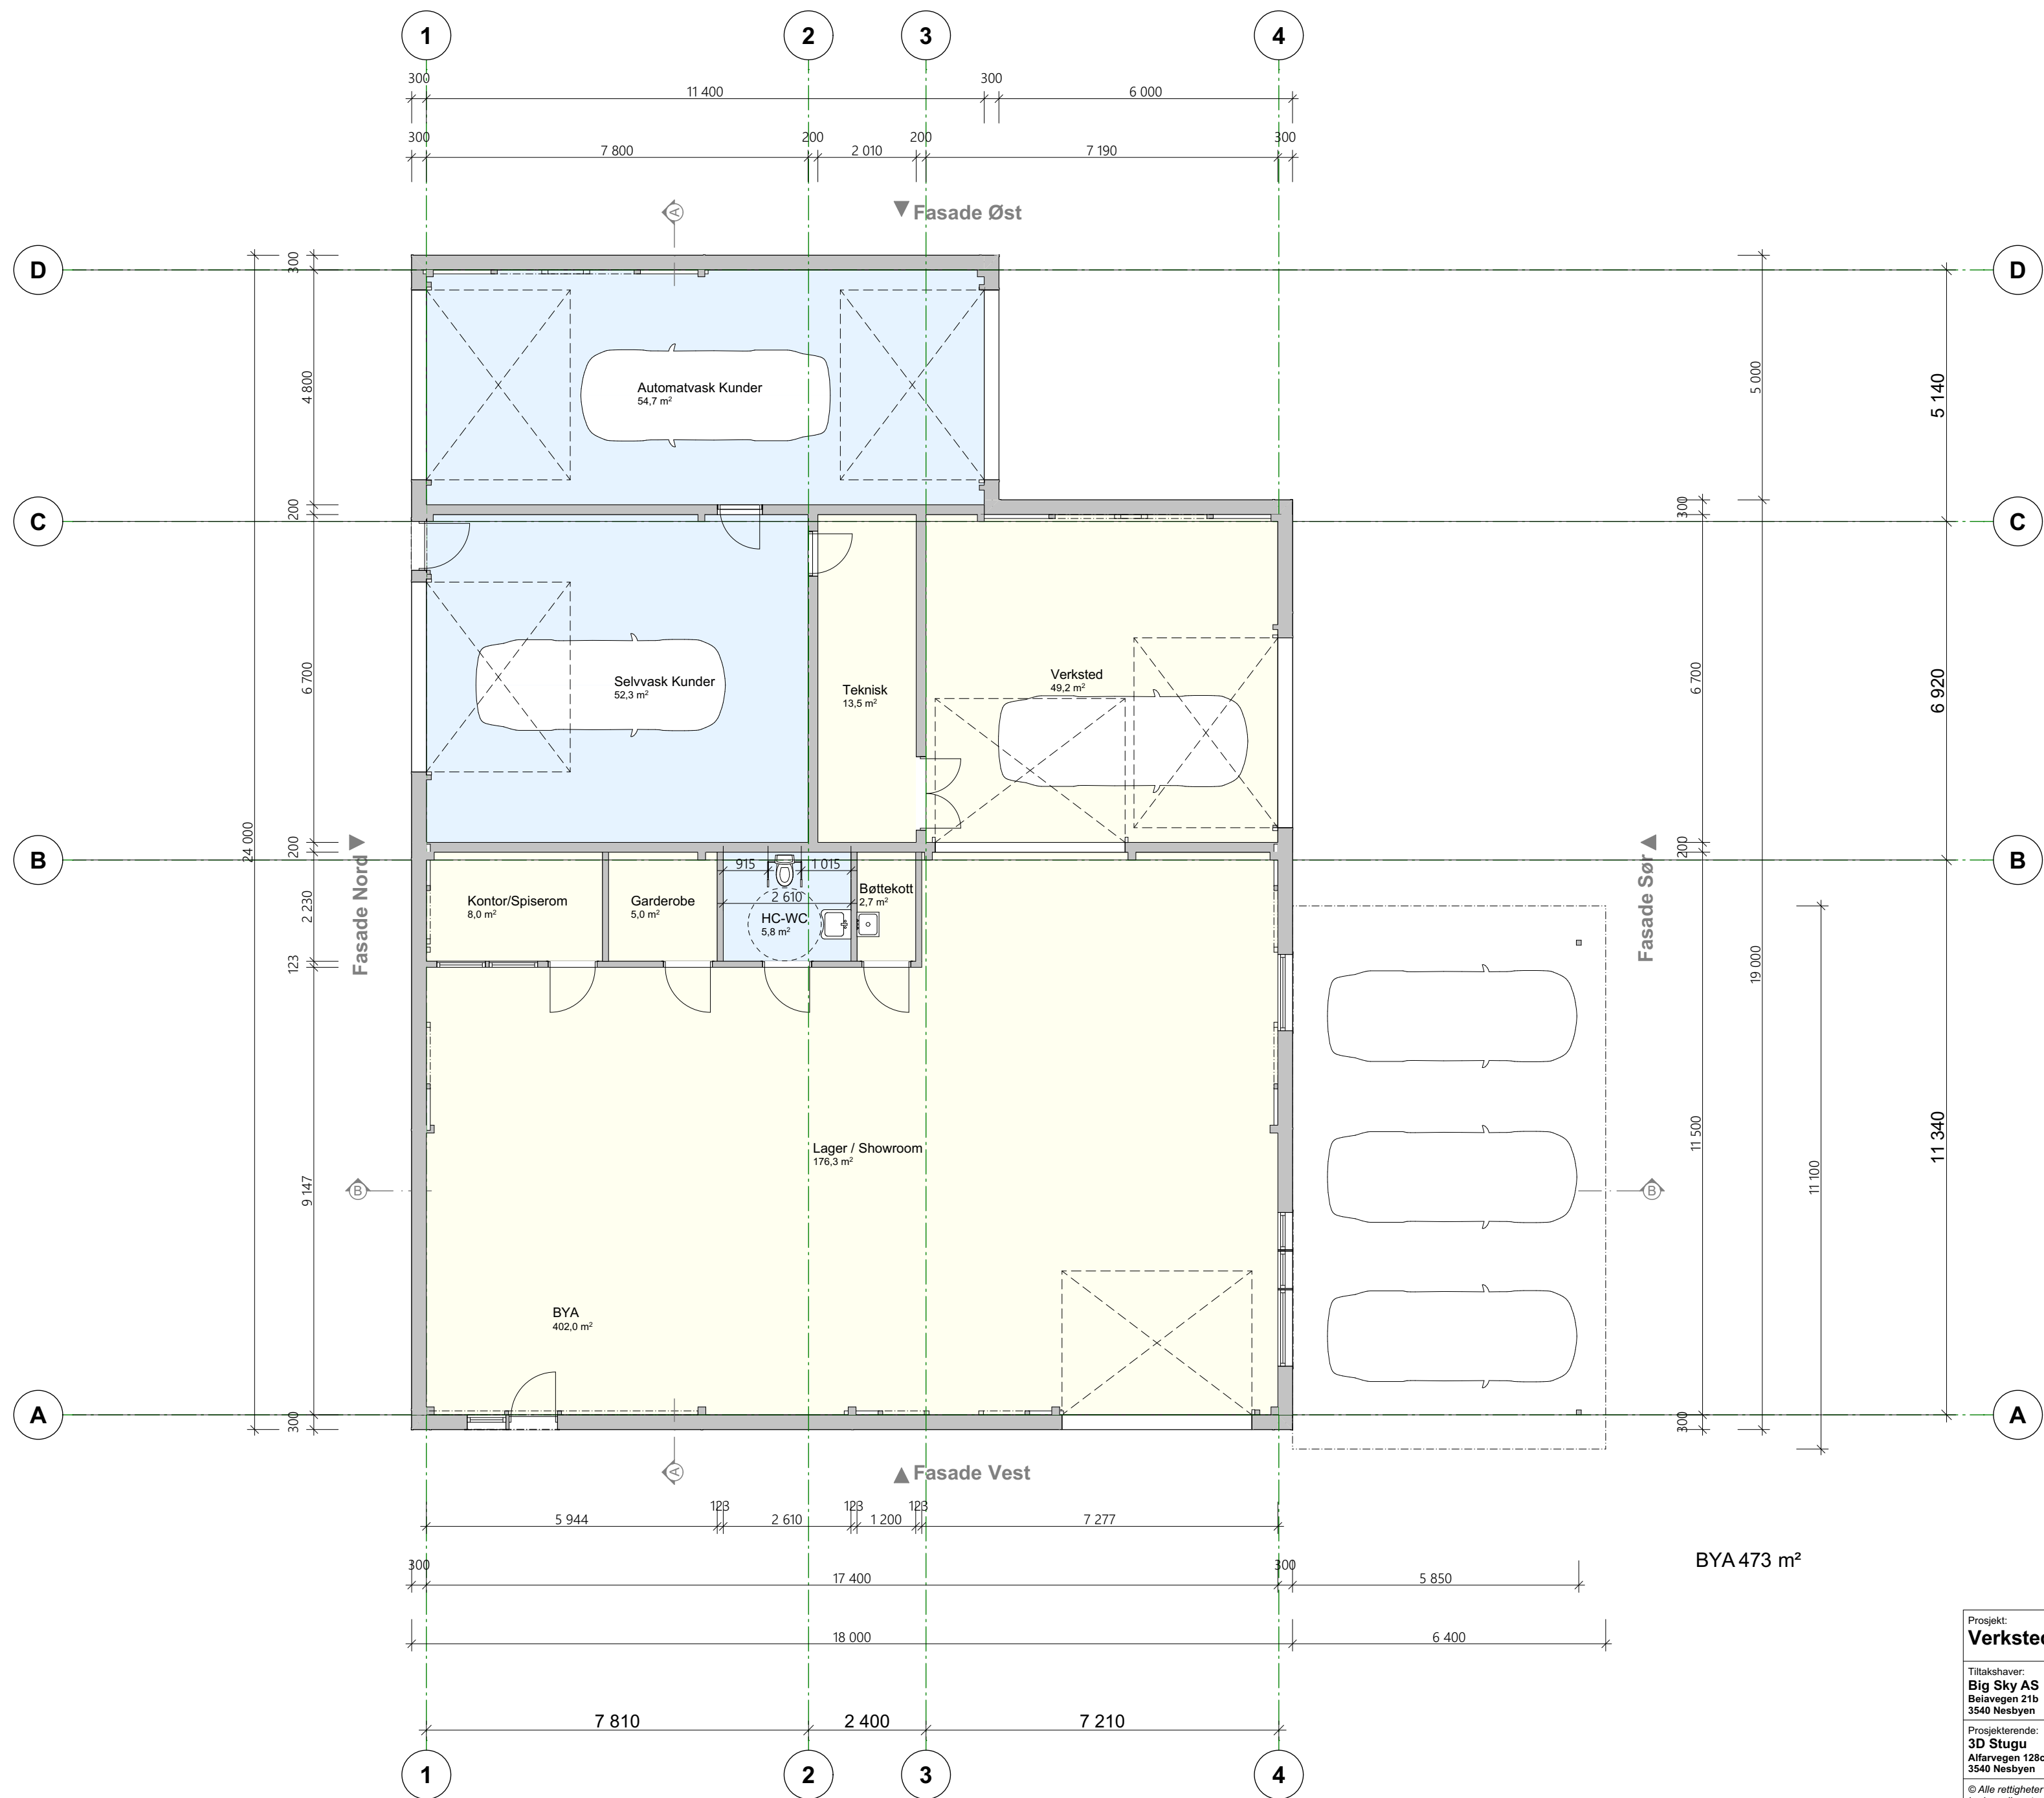

Prosjekt: Verksted og Vaskeanlegg Moan		Kontroll prosjekt: Sign... Kontroll: TS	
Tiltakshaver: Big Sky AS Beilavegen 21b 3540 Nesbyen		Gnr./Bnr./Festnr.: 85/11	
Prosjekterende: 3D Stugu Alfavegen 128c 3540 Nesbyen		Date: 14.08.2025	
Tegning: Plan 1. etasje		Målestokk: 1:100	
Tegningsnr.: A20-01		Rev.: 4	