H.O.H.

170

160

150

Ny krysssløsning fv. 2910 x rv. 7; høyde tilpasses løsning.

Stasjonsbrua

R=2000
R=∞

2,82 %

PR. 10497,0
H = 159,768

PR. 10349,531
H = 155,604

R=∞
R=5000

PROFIL NR.	9750	9800	9850	9900	9950	10000	10050	10100	10150	10200	10250	10300	10350	10400	10450	10500
HOR.KURV.					R=∞				A=108,744			R=-775			A=150	R=-500
BREDDEUTV.																
TVERRFALL																
H.kj.b.k.	3,0%							3,0%	3,0%	7,6%	2,0%	2,0%	5,0%		7,6%	8,0% 8,0%
V.kj.b.k.																
OVERBYGN.T.	⊢															

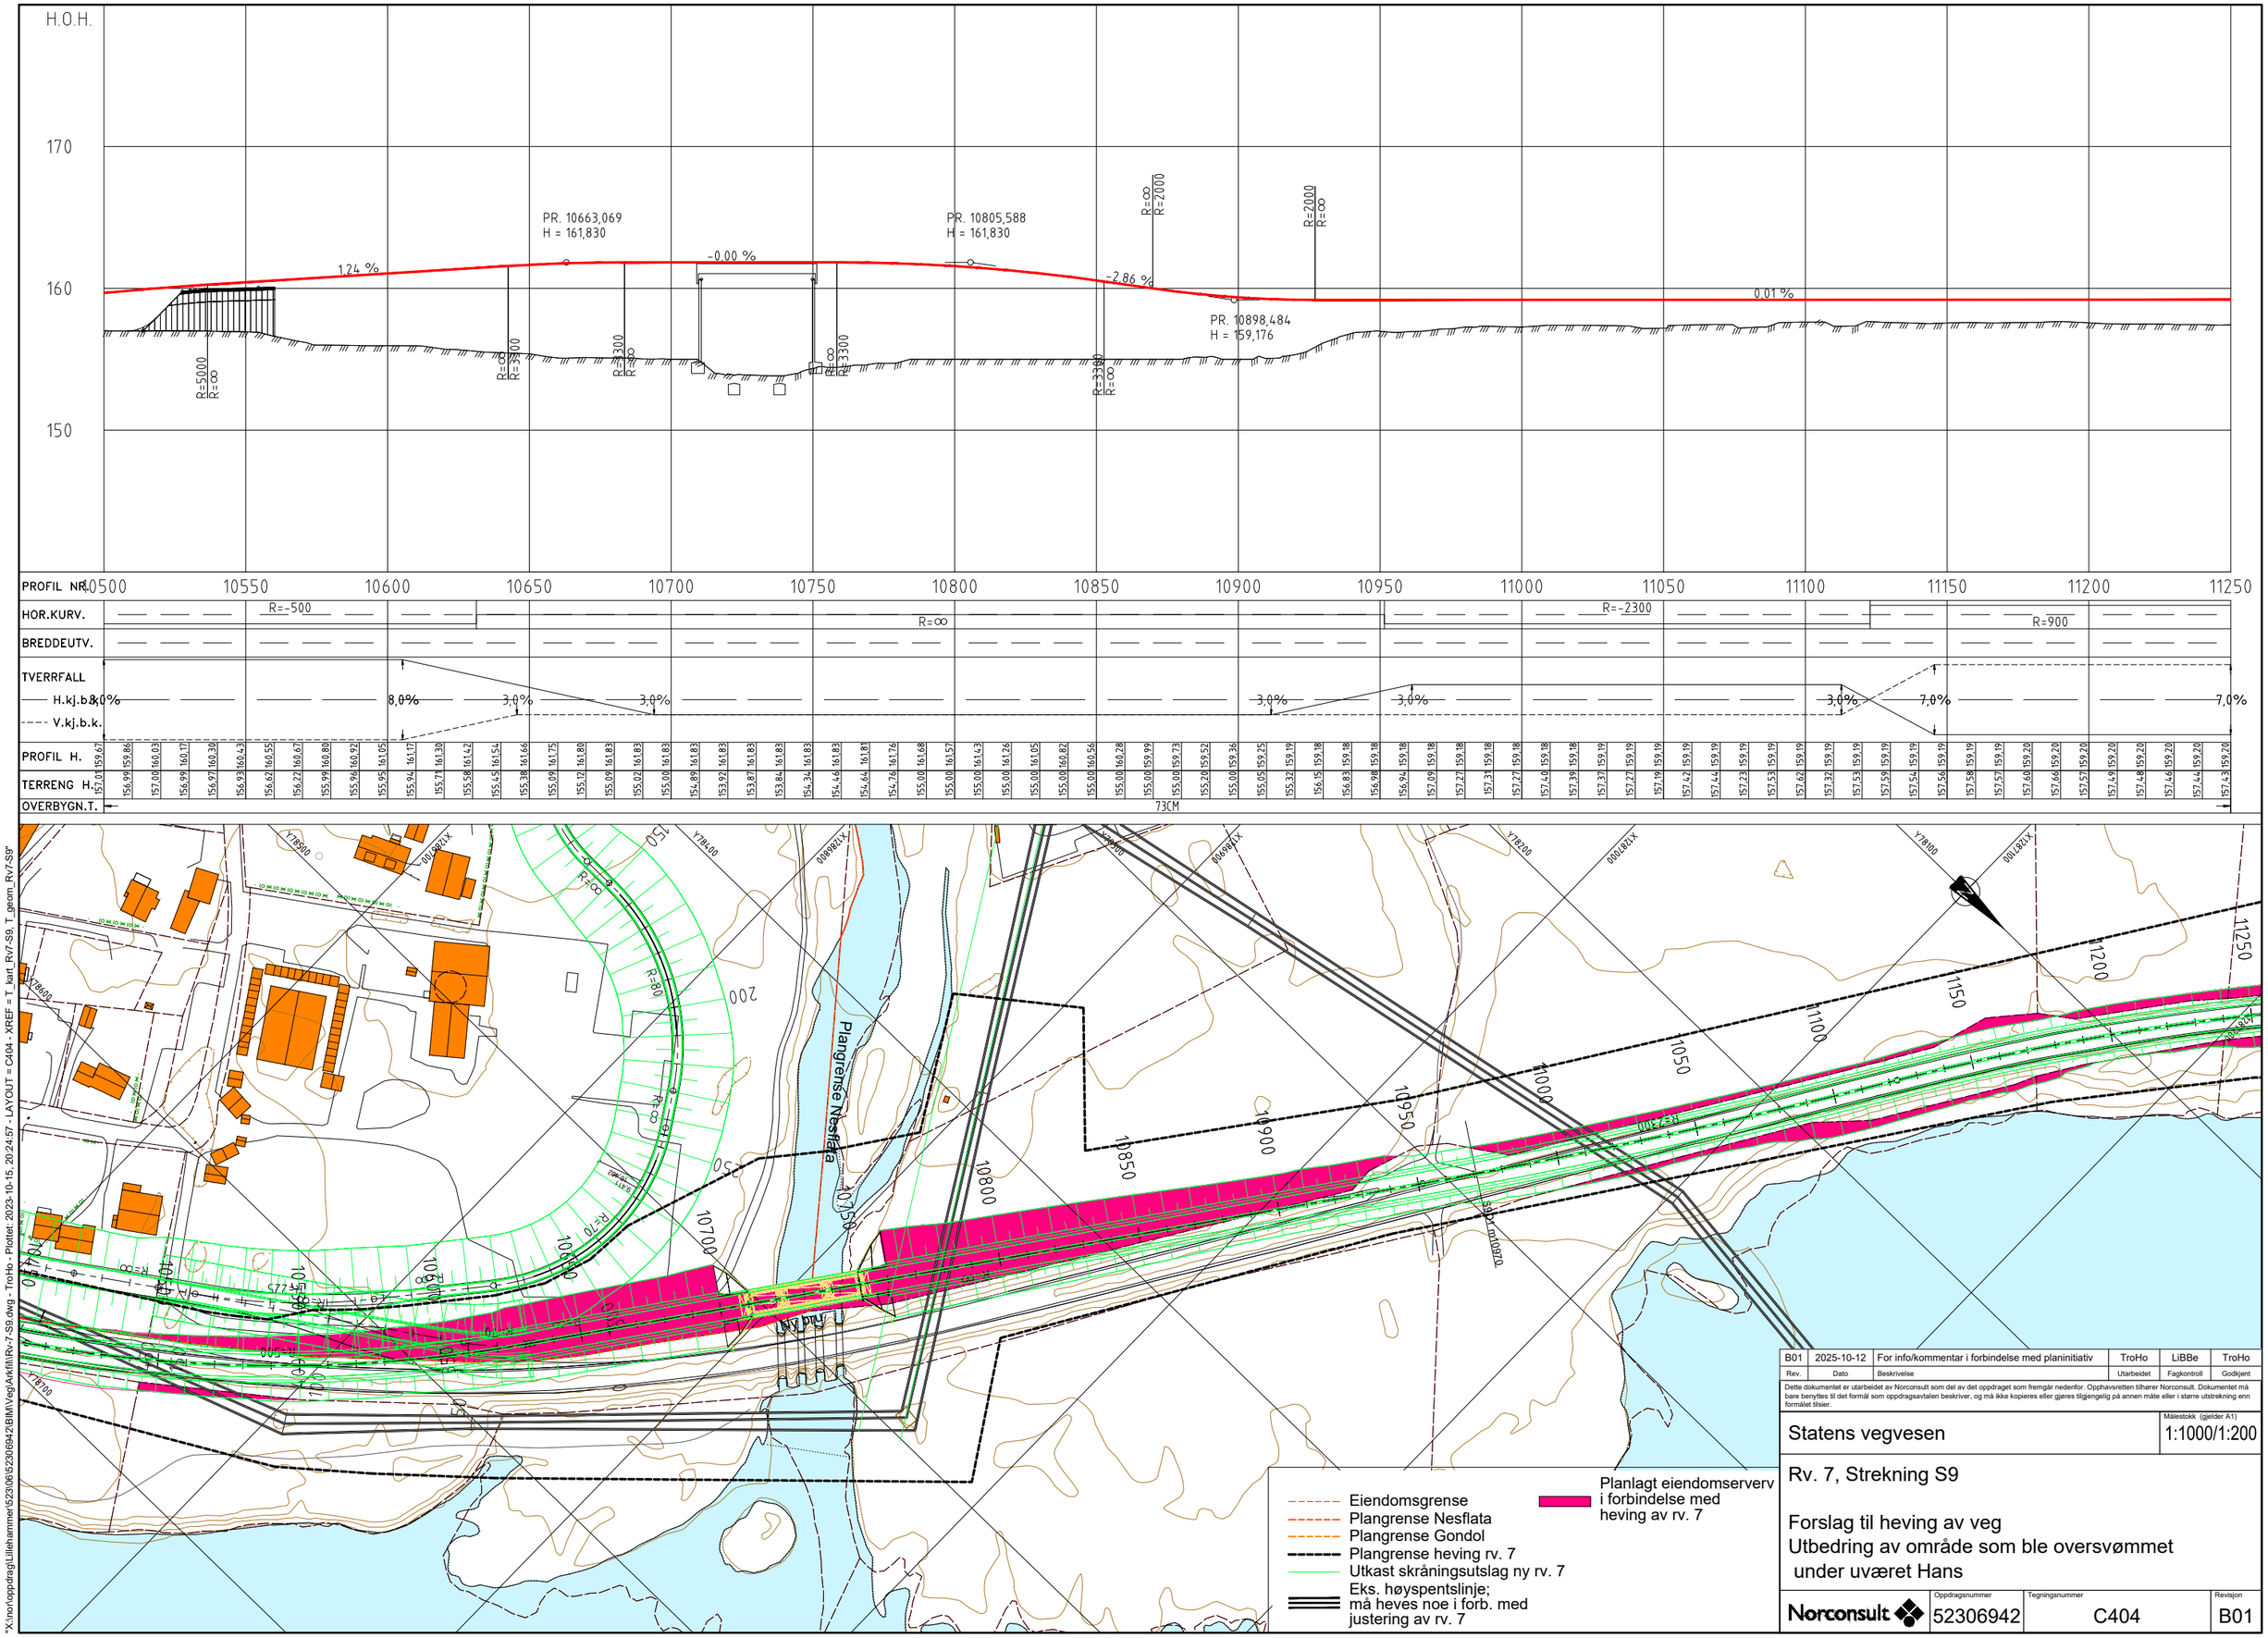

Rev.	Dato	Beskrivelse	Utarbeidet	Fagkontroll	Godkjent
B01	2025-10-12	For info/kommentar i forbindelse med planinitiativ	TroHo	LiBBe	TroHo

Dette dokumentet er utarbeidet av Norconsult som del av det oppdraget som fremgår nedenfor. Opphavsretten tilhører Norconsult. Dokumentet må bare benyttes til det formål som oppdragsavtalen beskriver, og må ikke kopieres eller gjøres tilgjengelig på annen måte eller i større utstrekning enn formålet tilsier.

Statens vegvesen

Målestokk (gjelder A1): 1:1000/1:200

Rv. 7, Strekning S9

Forslag til heving av veg
Utbedring av område som ble oversvømmet under uværet Hans

Norconsult	Oppdragsnummer	Tegningsnummer	Revisjon
	52306942	C404	B01

"X:\nor\oppdrag\Lillehammer\523\06\52306942\BIM\Vegl\Arkfil\Rv-7_S9.dwg - TroHo - Plottet: 2023-10-15, 20:24:57 - LAYOUT = C404 - XREF = T_kart_Rv7-S9, T_geom_Rv7-S9"

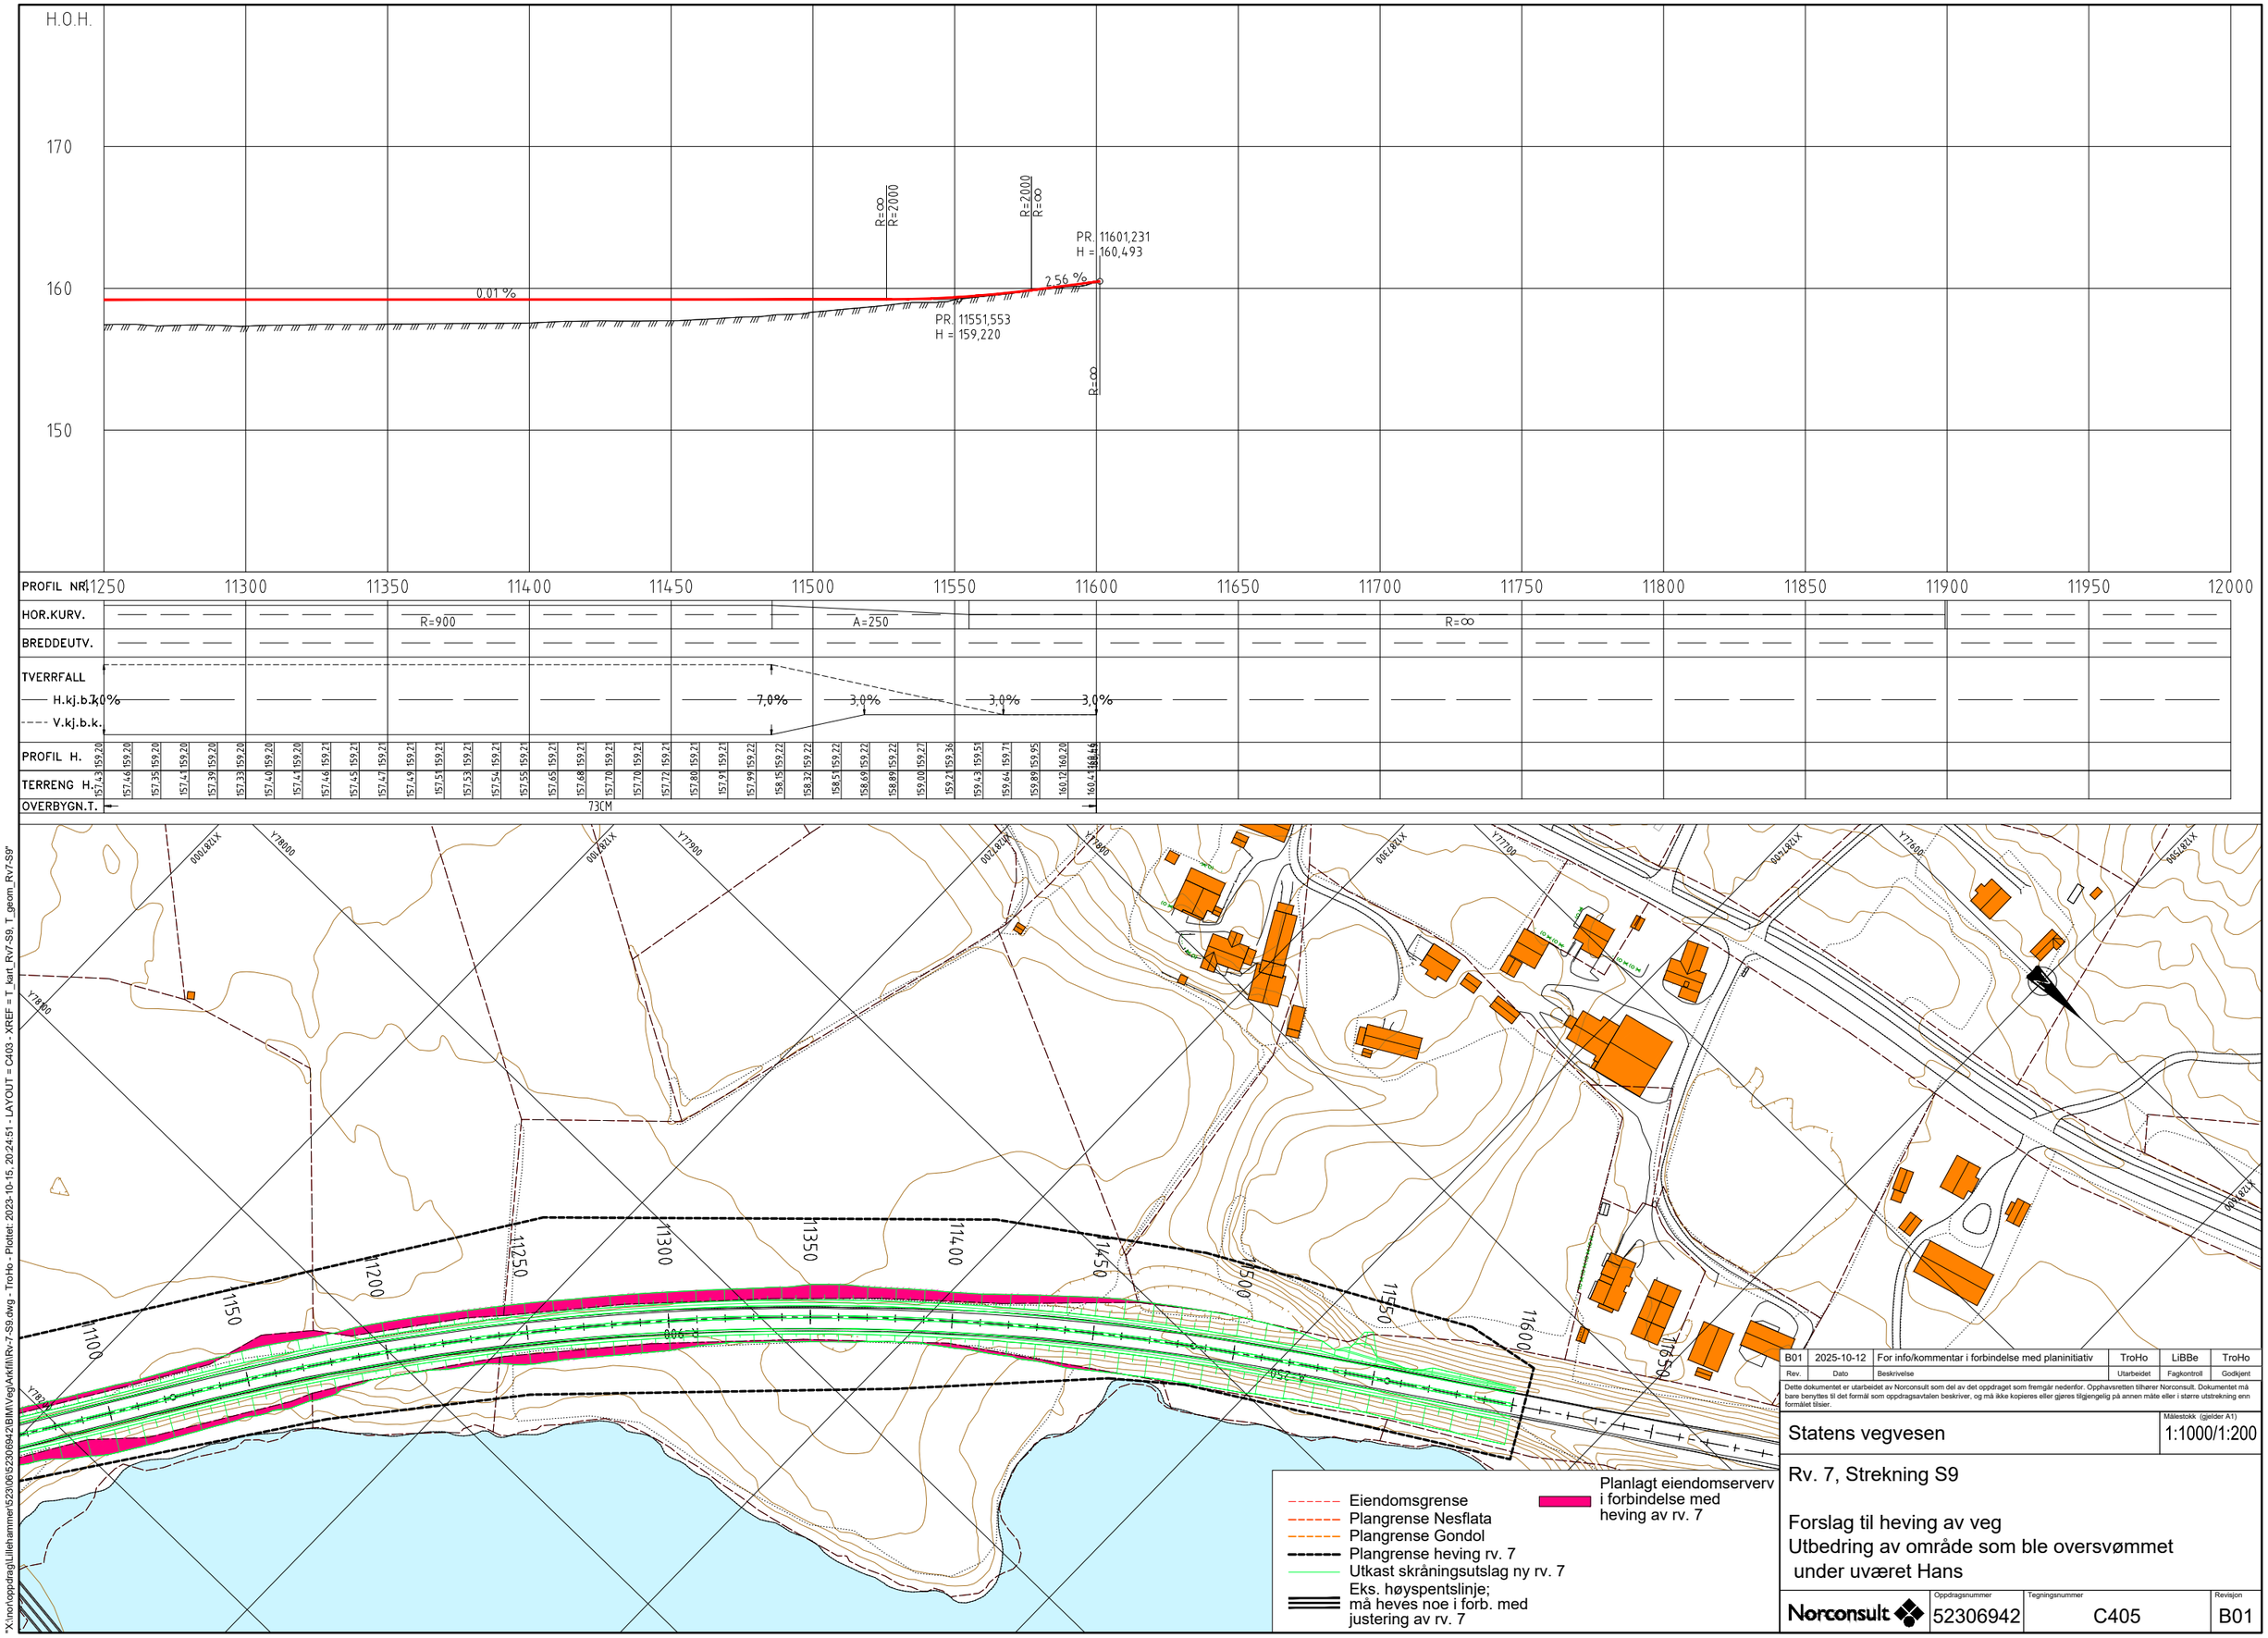

Rev.	Dato	Beskrivelse	Utarbeidet	Fagkontroll	Godkjent
B01	2025-10-12	For info/kommentar i forbindelse med planinitiativ	TroHo	LiBBe	TroHo

Dette dokumentet er utarbeidet av Norconsult som del av det oppdraget som fremgår nedenfor. Opphavsretten tilhører Norconsult. Dokumentet må bare benyttes til det formål som oppdragsavtalen beskriver, og må ikke kopieres eller gjøres tilgjengelig på annen måte eller i større utstrekning enn formålet tilsier.

Statens vegvesen

Målestokk (gjelder A1): 1:1000/1:200

Rv. 7, Strekning S9

Forslag til heving av veg
Utbedring av område som ble oversvømmet under uværet Hans

Norconsult	Oppdragsnummer	Tegningsnummer	Revisjon
	52306942	C405	B01

"X:\nor\oppdrag\Lillehammer\523\06\52306942\BIM\Vegg\Ark\fil\Rv-7-S9.dwg - TroHo - Plottet: 2023-10-15, 20:24:51 - LAYOUT = C403 - XREF = T_kart_Rv7-S9, T_geom_Rv7-S9"