




Sør-vest

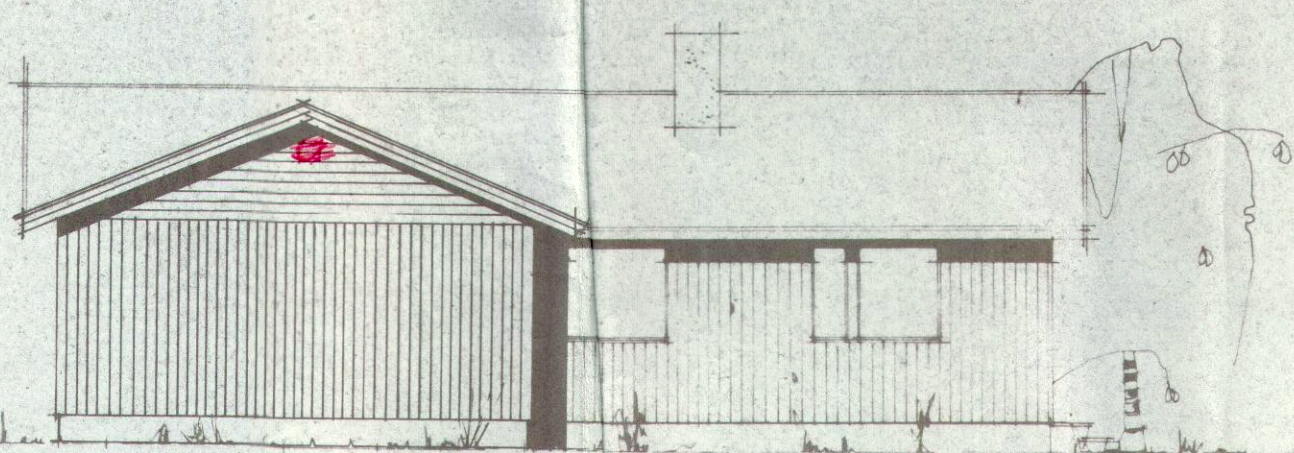



Nord-vest

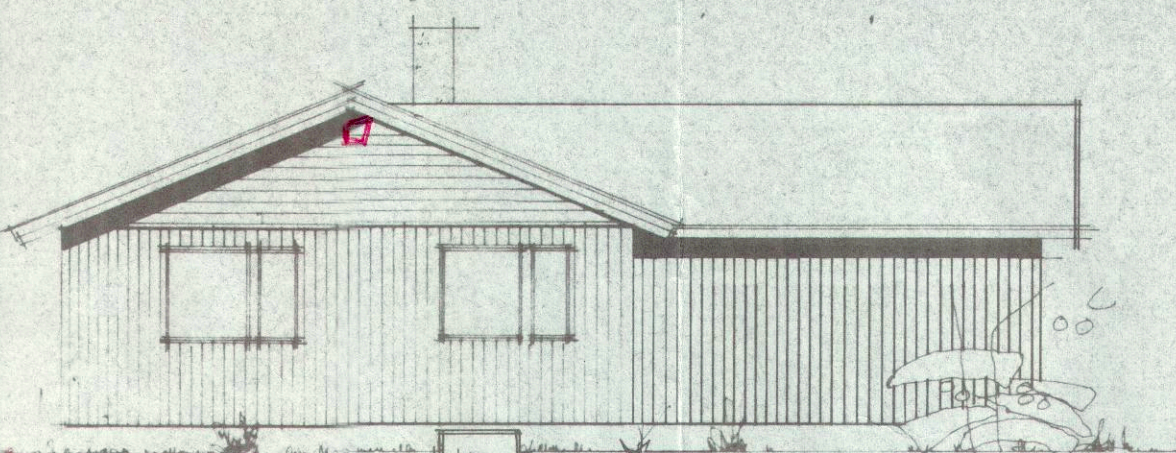

Nord-øst


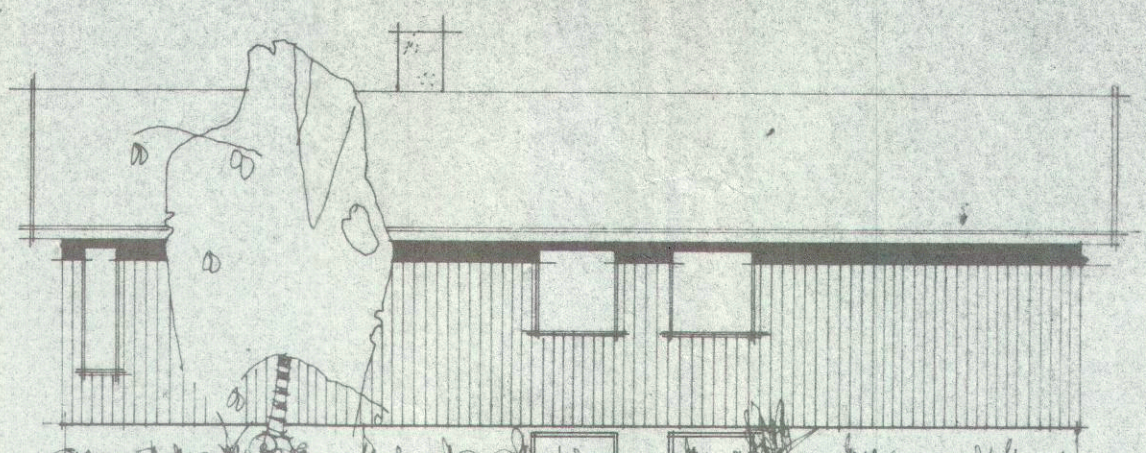


Sør-øst

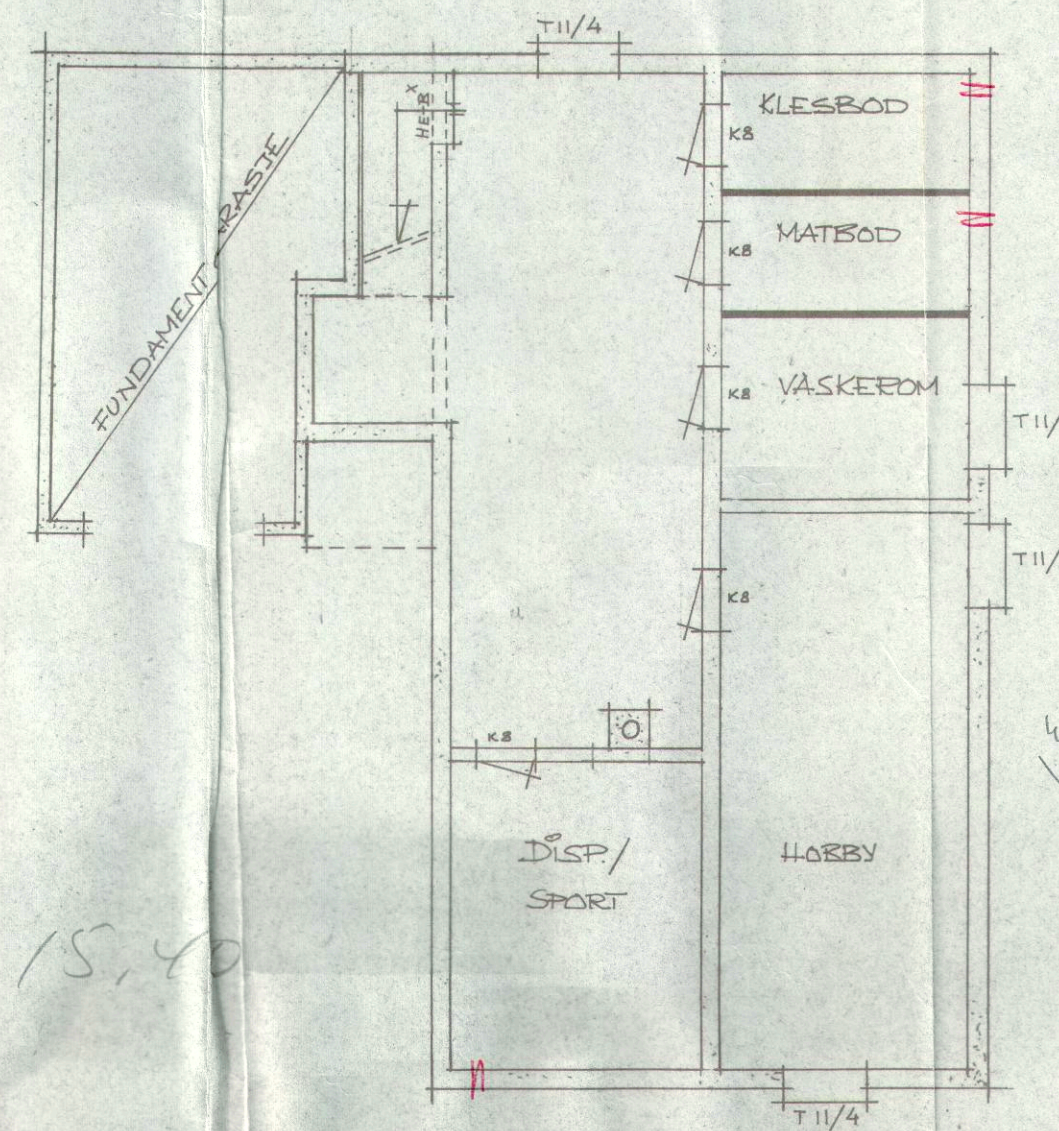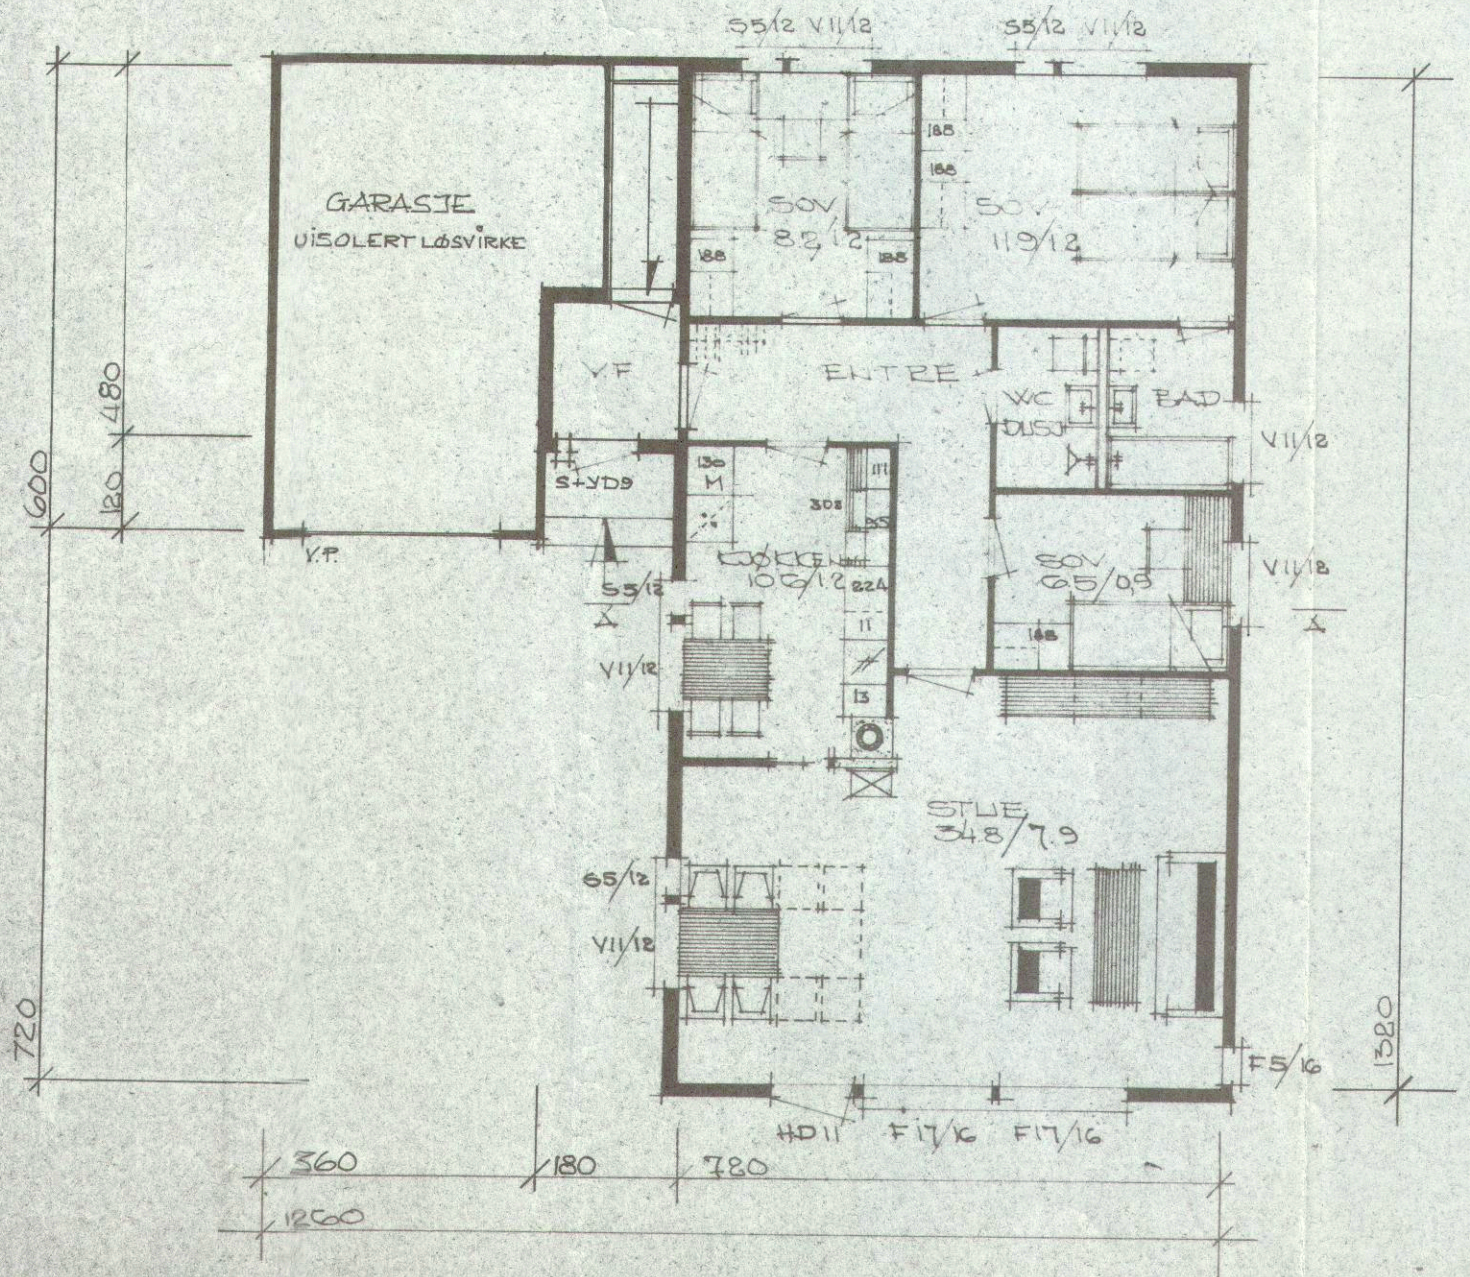

D = 15,40

7,40

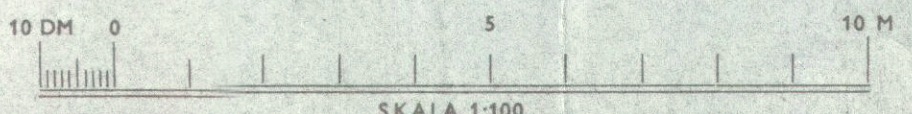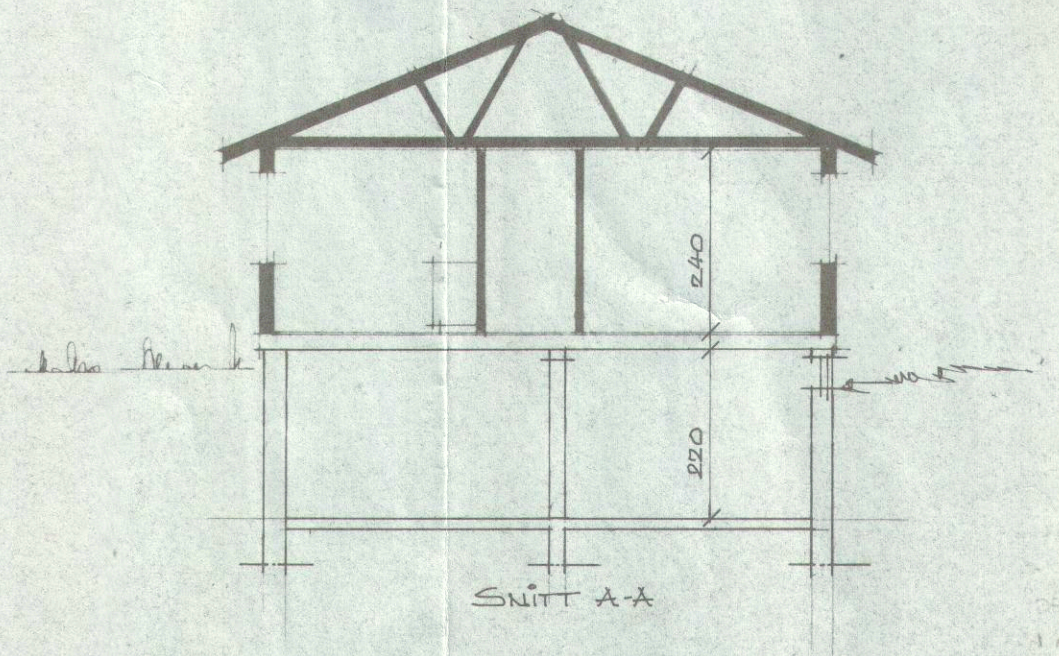

Denne tegning må ikke utnyttes uten firmaets tillatelse.

GODKJENT AV BYGNINGSSJEFEN  
Nesbyen, den 24-25. 1973  
H. L. Løken  
Bygningssjef etter fullm.

BOLIGFLATE 98.2 m<sup>2</sup>  
LEIEAREAL 95.0 m<sup>2</sup>

ORDRE NR.:	KUNDE: H. LARS ESPESETH
NESBYEN	
<b>TANEBY</b> hus	
<b>NORSKE ANEBYHUS</b>	
SKALA 1:100	TYPE E2: 98
H.TEGN. NR. 2183-1	ARB.TEGN. NR.
SIGN. d. 29.7.73	KONTR.
ILSENG DEN 8.5.73	ENDRET 12.6.74