


TEIKNFORKLARING

- Overvannsledning/stikkrenne
- Felles vannposter VF 1 - VF 3
- Flomvei
- Område med flomfare

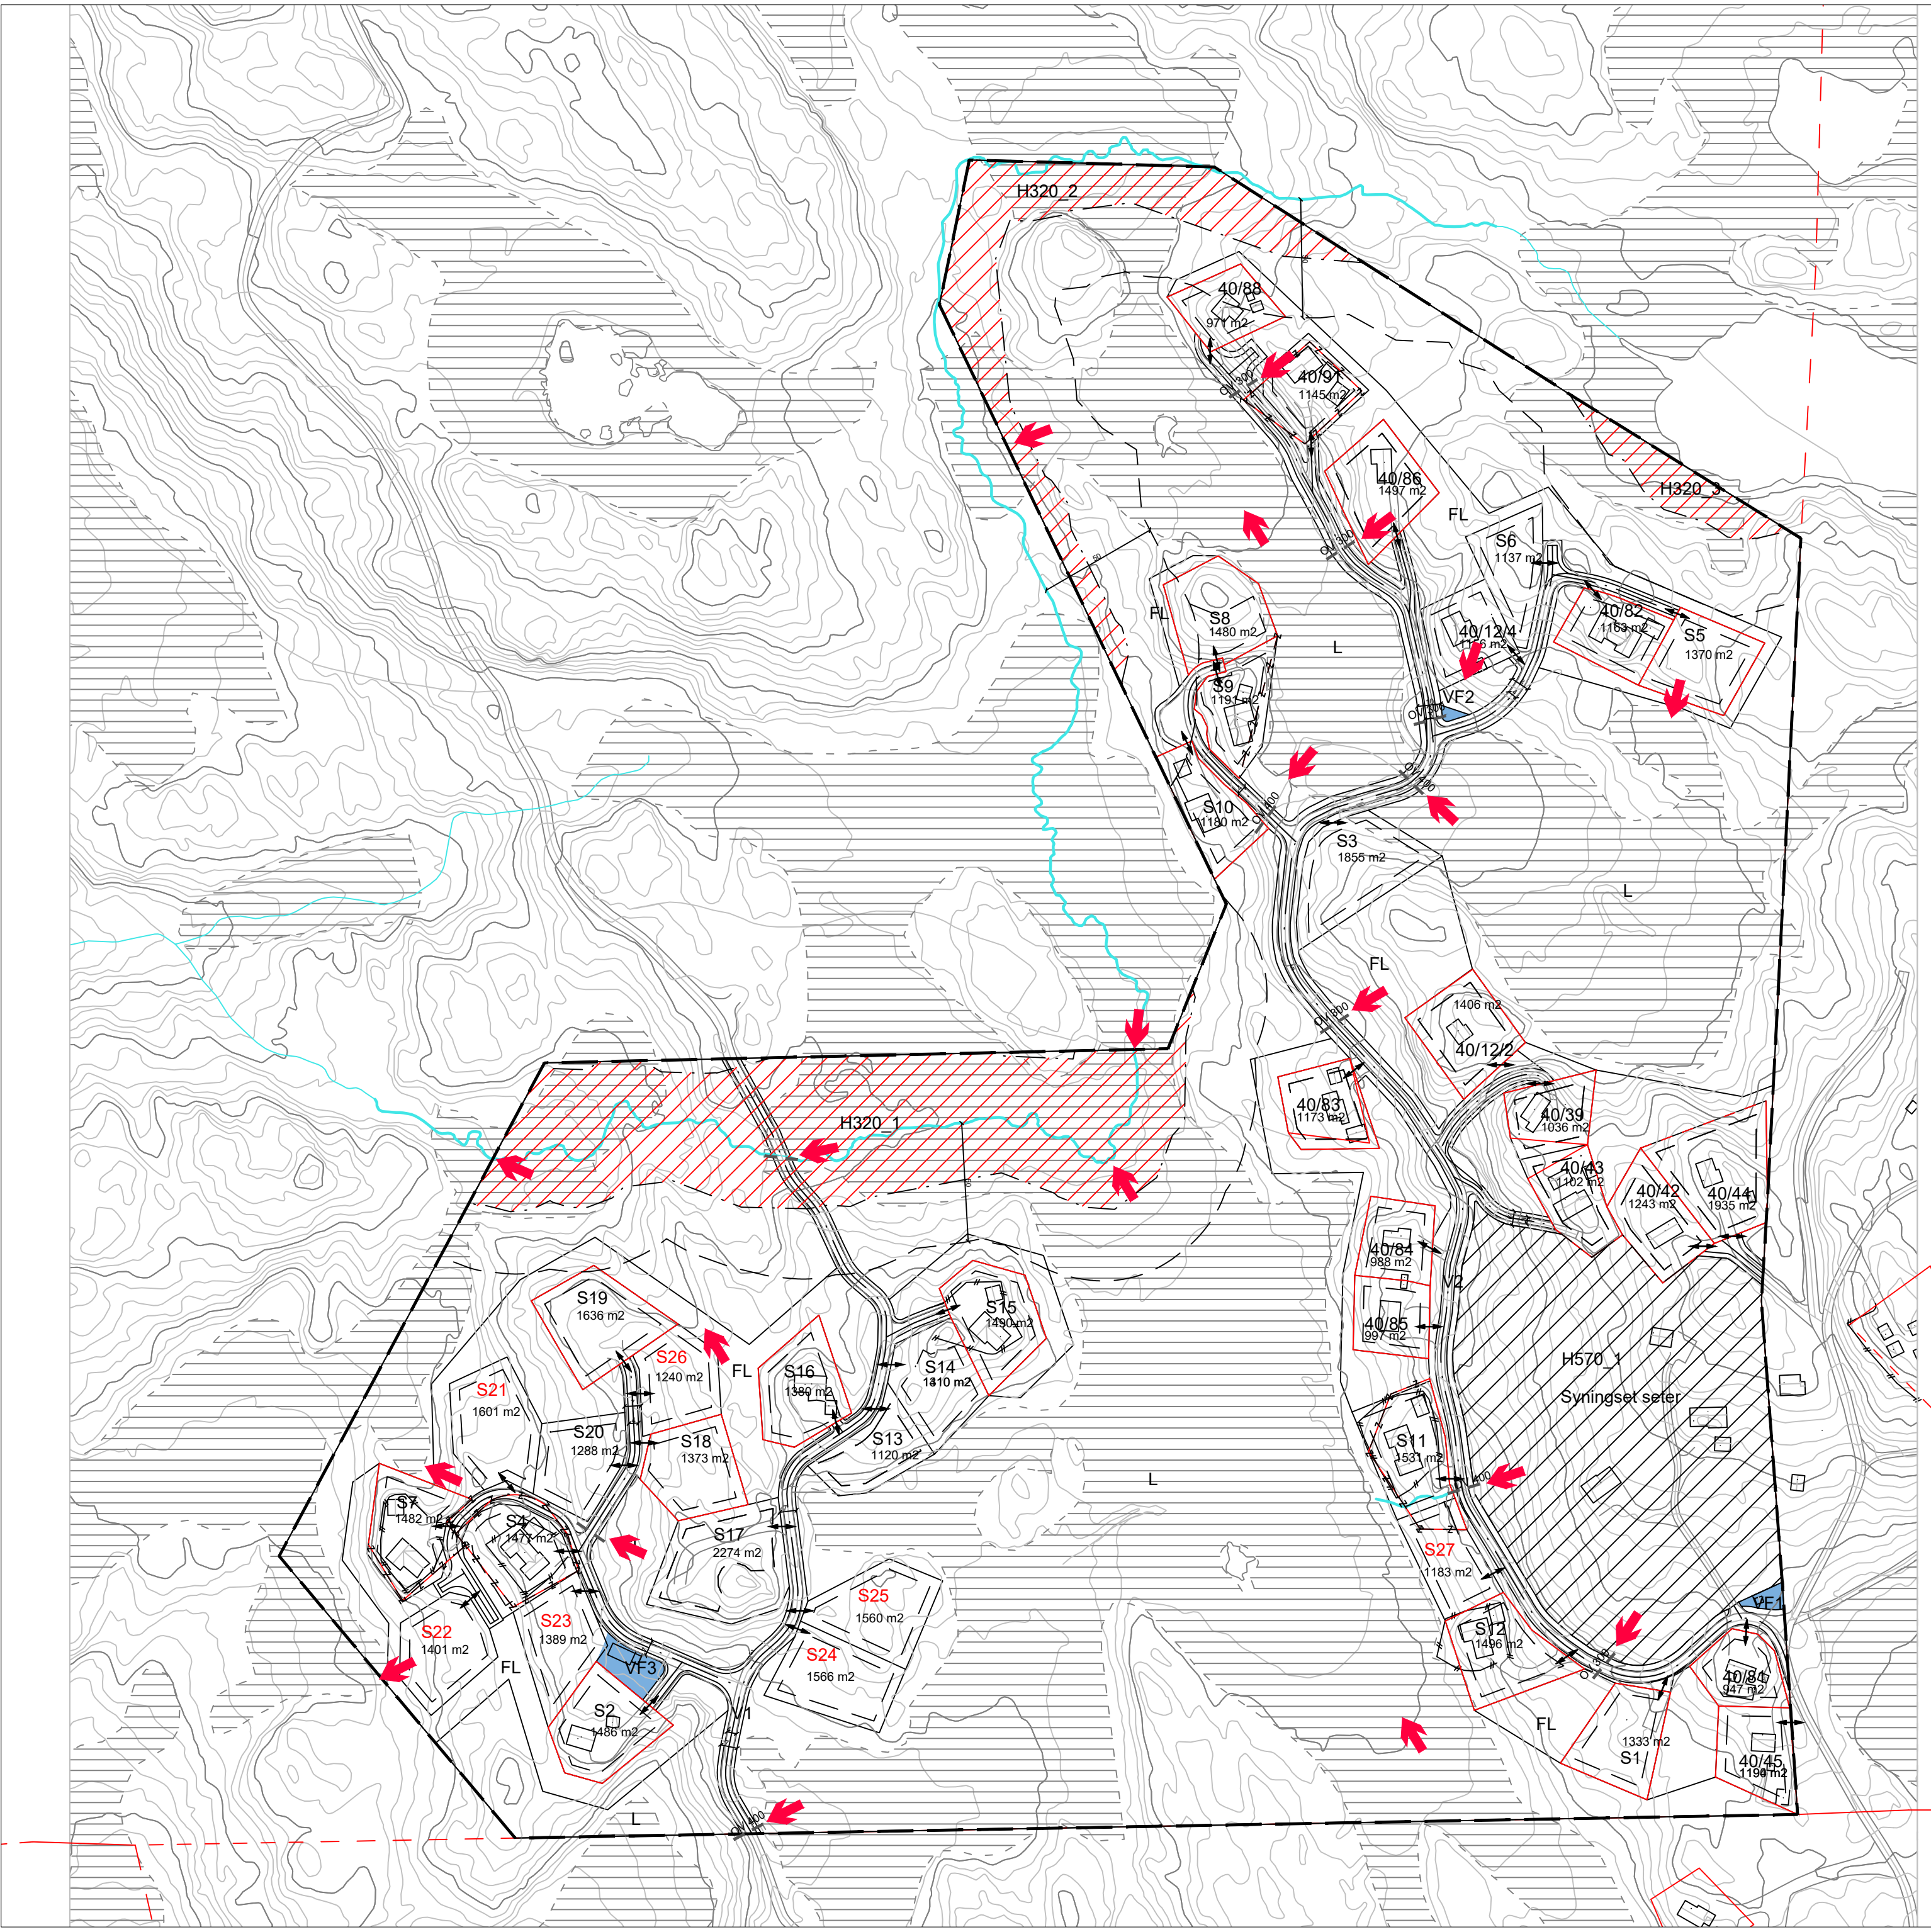

Oppgitte dimensjoner på ledningsanlegg og plasseringer må detaljprosjekteres

Lokalisering: N			
Rev.:	Dato:	Beskrivelse	Sign.
Fase: Endring detaljregulering			
Prosjektnummer: 2212379		Tegningsnr.: 201	
Type tegning: VA-RAMMEPLAN			
Prosjekt: Syningset og Lyseren 2			
Kunde: Sigvald Thoen			
Dato: 26.01.26	Målestokk: 1:500 A2	Tegnet av: Jorolv Rivedal	
Gnr./Bnr.:	Prosjektnr. for prosjekterende/lev	Kontroll:	
HRP HRP AS Tlf: 46 80 55 55 Mob: 92 44 07 30 www.hrpas.no			
			Rev: