


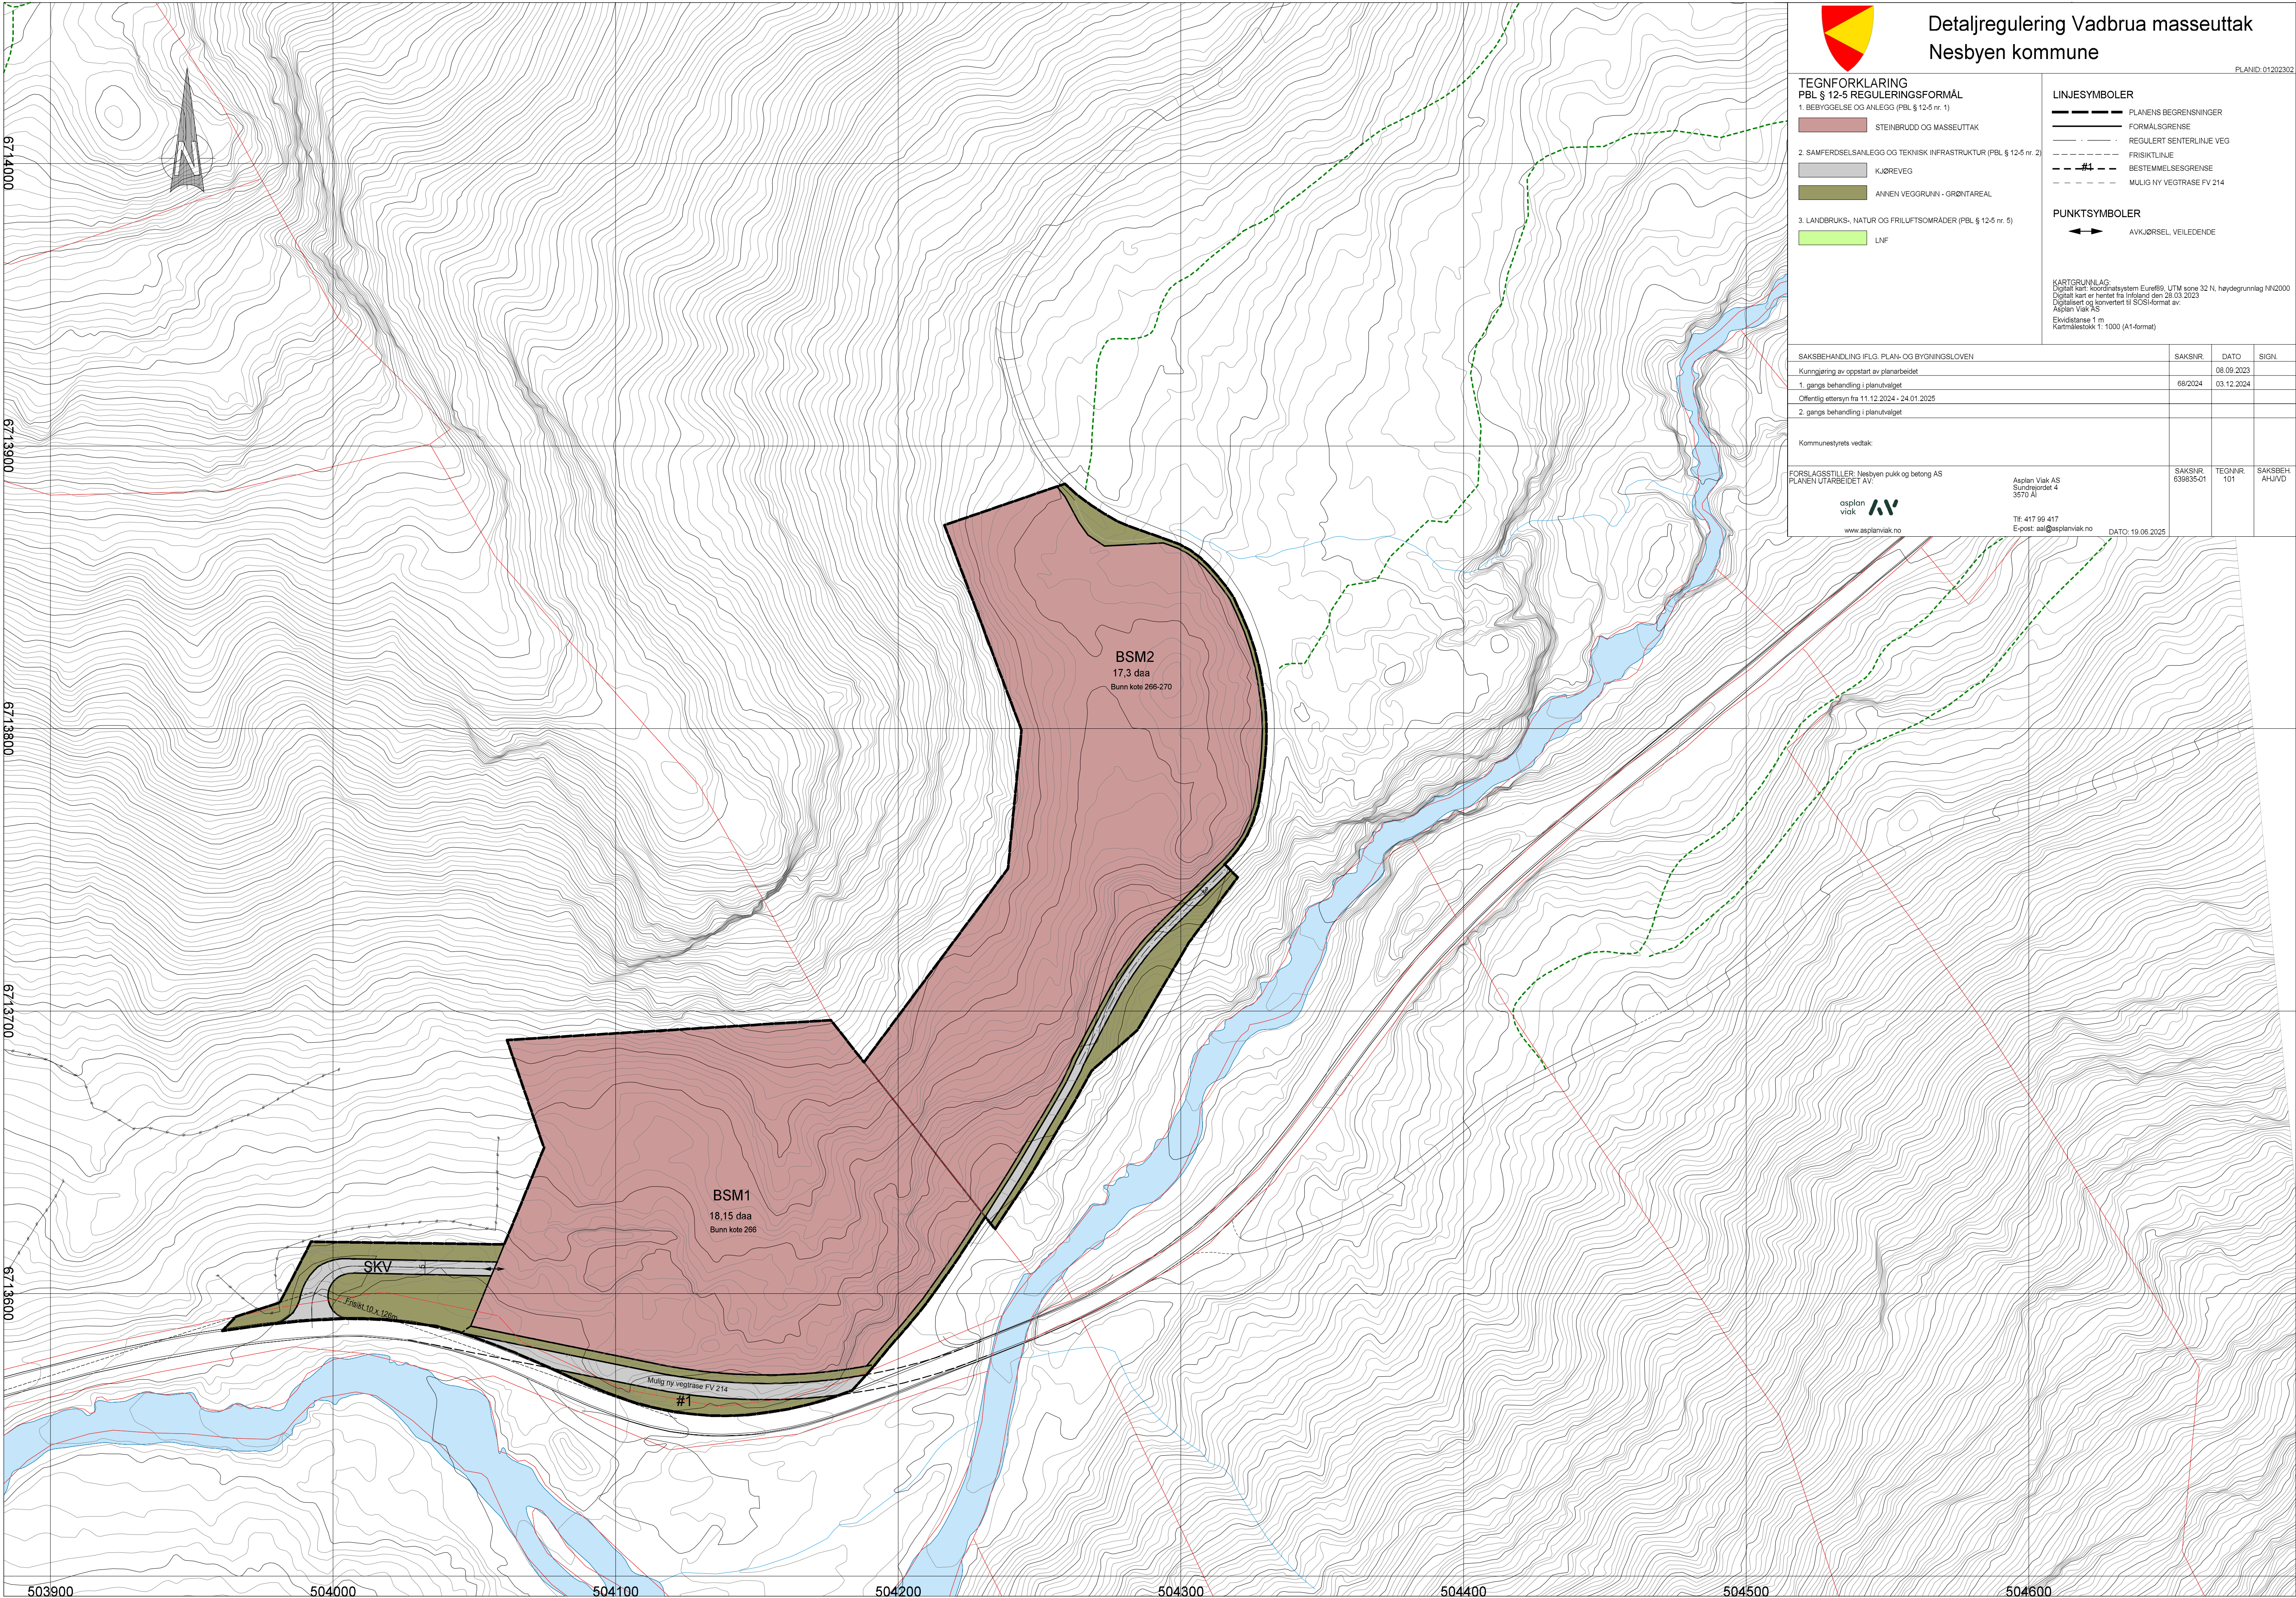

Detaljregulering Vadbrua masseuttak Nesbyen kommune

PLANID: 01202302

- TEGNFORKLARING**
PBL § 12-5 REGULERINGSFORMÅL
1. BEBYGGELSE OG ANLEGG (PBL § 12-5 nr. 1)
- STEINBRUDD OG MASSEUTTAK
2. SAMFERDSELSANLEGG OG TEKNISK INFRASTRUKTUR (PBL § 12-5 nr. 2)
- KJØREVEG
 - ANNEN VEGGRUNN - GRØNTAREAL
3. LANDBRUKS-, NATUR OG FRILUFTSOMRÅDER (PBL § 12-5 nr. 5)
- LUF

- LINJESYMBOLER**
- PLANENS BEGRENSNINGER
 - FORMÅLSGRENSE
 - REGULERT SENTERLINJE VEG
 - FRISIKTLINJE
 - BESTEMMELSESGRENSE
 - MULIG NY VEGTRASSE FV 214

- PUNKTSYMBOLER**
- AVKJØRSEL VEILEDENDE

KARTGRUNNLAG:
Digitalt kart: koordinatsystem Euref89, UTM sone 32 N, høydegrunnlag NH2000
Digitalt kart er hentet fra Inland den 28.03.2023
Digitalisert og konvertert til SC3-format av:
Asplan Viak AS
Ekvidistanse 1 m
Kartmålsskala 1:1000 (A1-format)

SAKSBEHANDLING I FLO. PLAN- OG BYGNINGSLOVEN	SAKSNR.	DATO	SIGN.
Kunngjøring av oppstart av planarbeidet		08.09.2023	
1. gangs behandling i planutvalget	68/2024	03.12.2024	
Offentlig ettersyn fra 11.12.2024 - 24.01.2025			
2. gangs behandling i planutvalget			
Kommunestyrets vedtak:			
FORSLAGSSTILLER: Nesbyen pukk og betong AS PLANEN UTARBEIDET AV:	SAKSNR. 639835-01	TEGNNR. 101	SAKSBEH. AHJVD
asplan viak www.asplanviak.no	Asplan Viak AS Sundreidet 4 3670 AI Tlf: 417 99 417 E-post: aa@asplanviak.no	DATO: 19.06.2025	