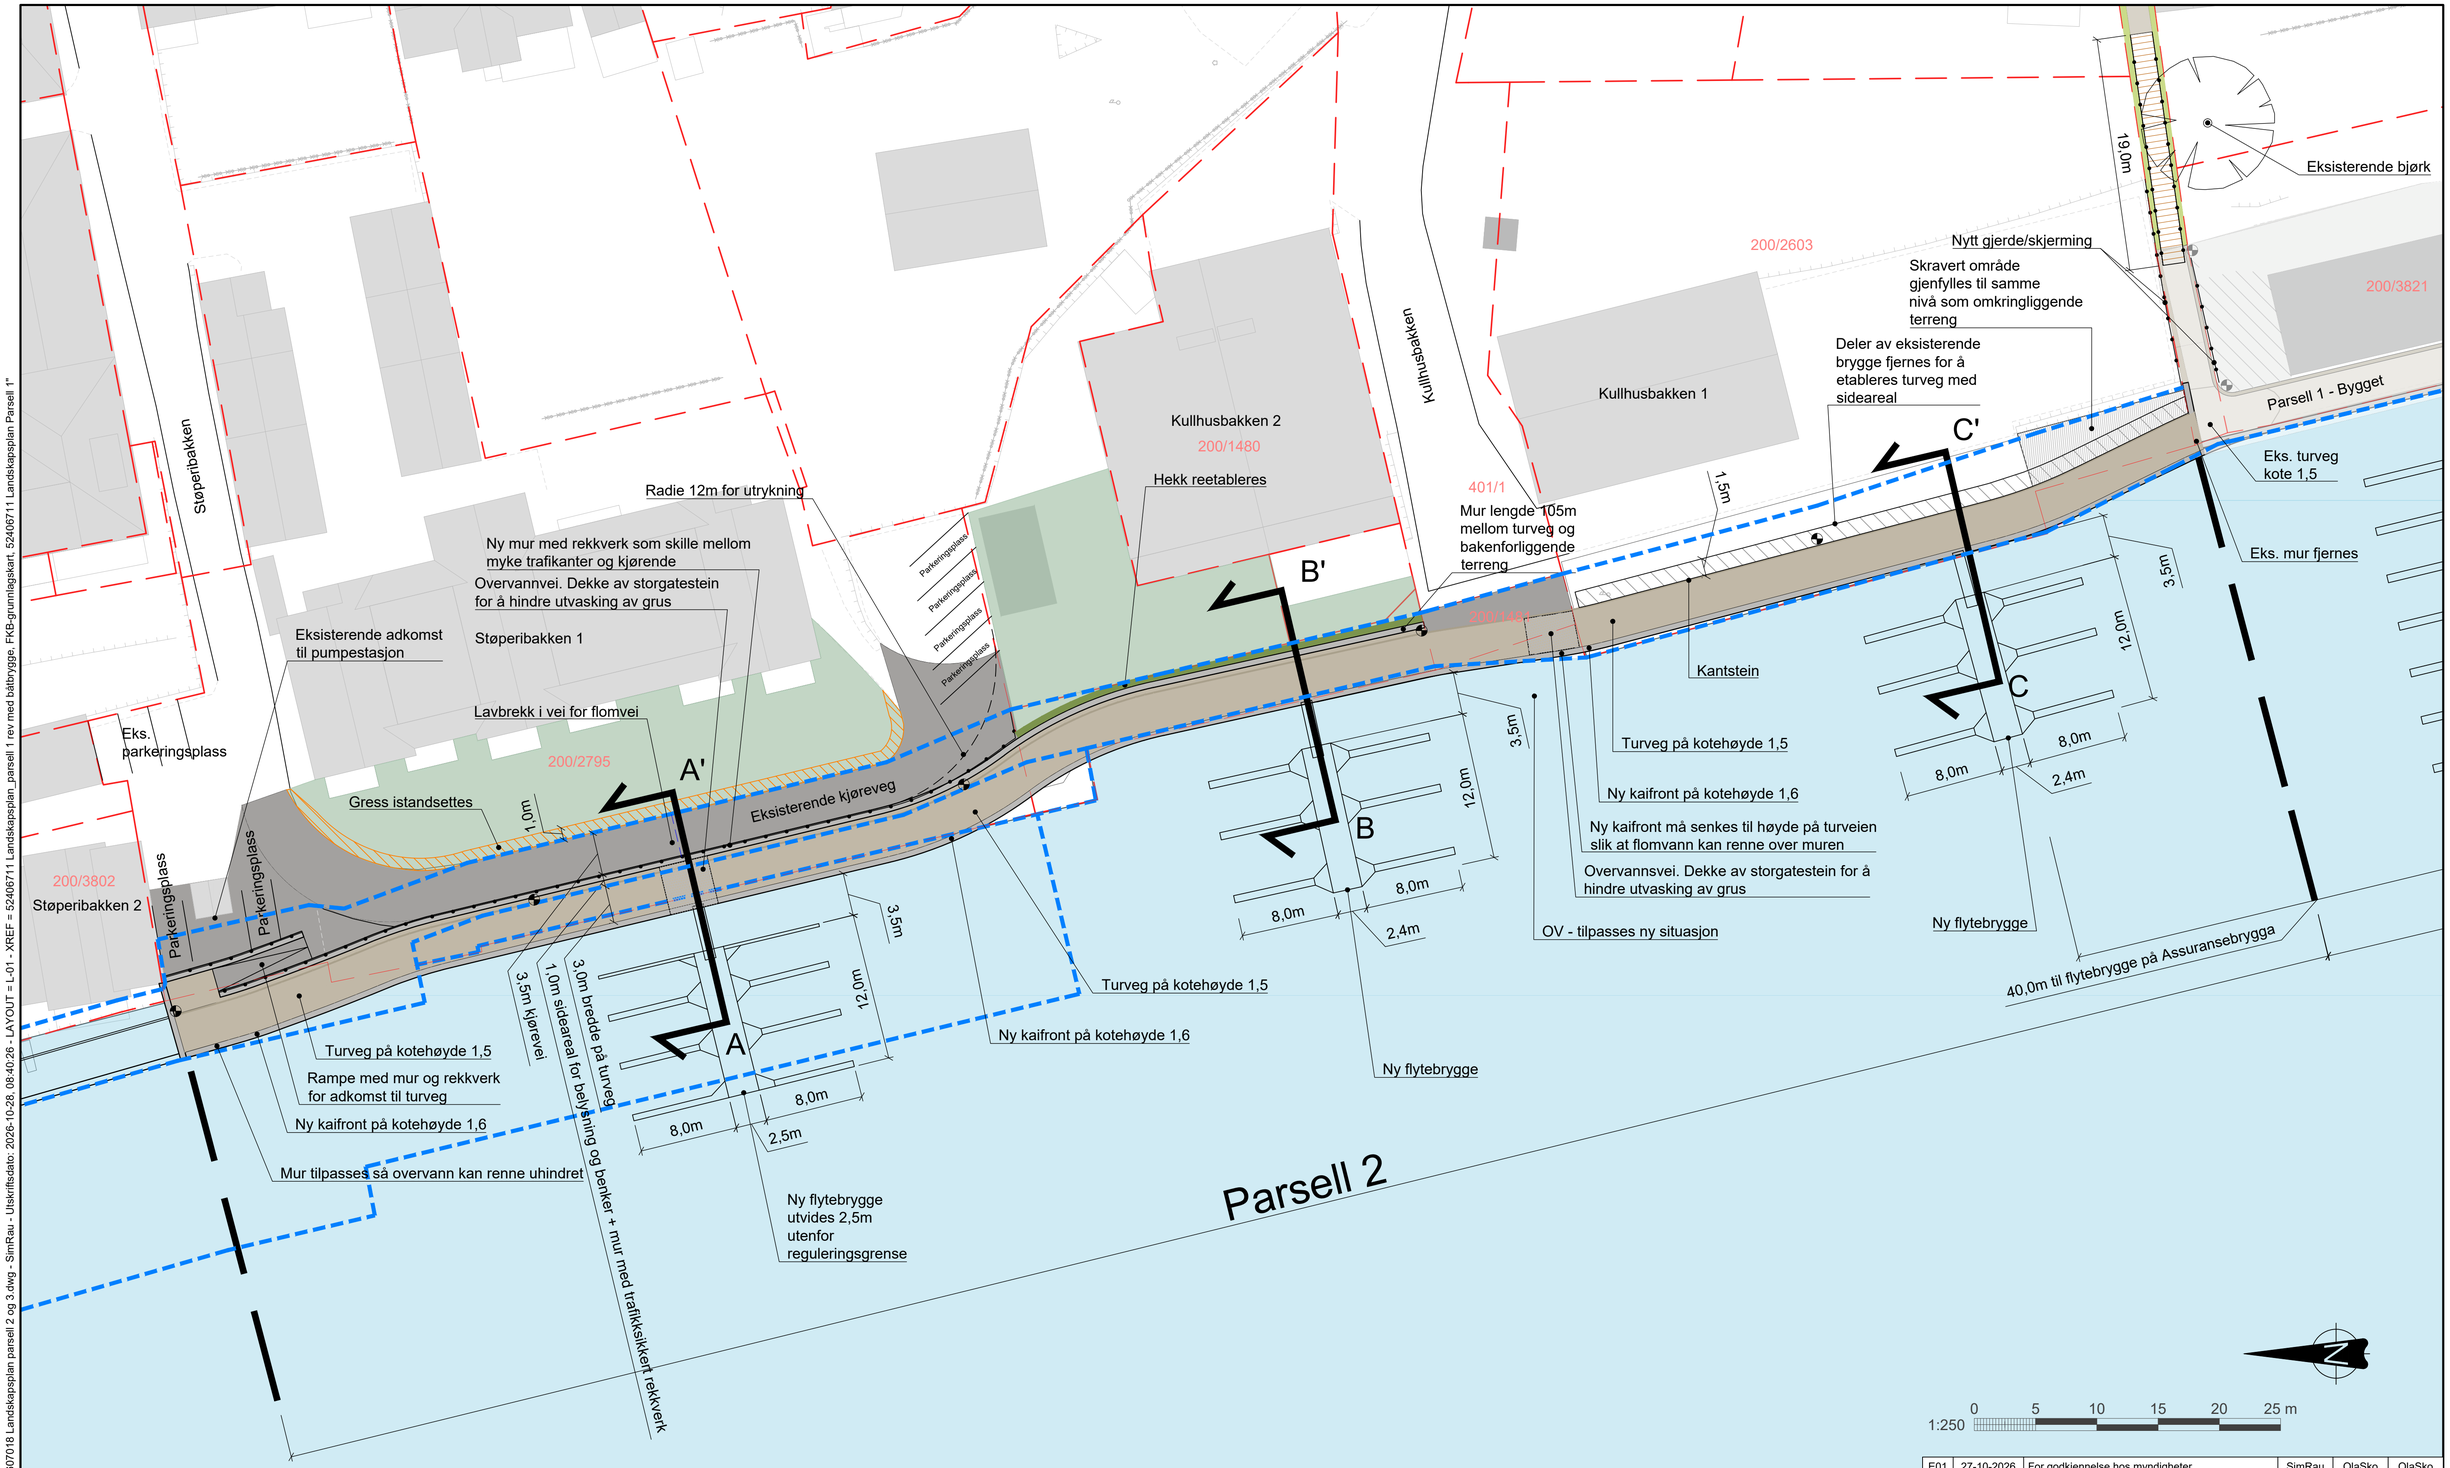


N

0 5 10 15 20 25 m
1:250

TEGNFORKLARING

- Reguleringsgrenser
- Eiendomsgrenser
- Turveg
- Bryggefront/sikring i naturstein
- Kantstein
- Ny belysning
- Trapp/Rampe
- Ny asfalt
- Dekke i grus
- Eksisterende grøntareal
- Rekkverk/håndløper

MERKNAD

- Turvegen etableres i 3m bredde med kaifront/mur mot elva og kantstein av naturstein på innsiden.
- Turvegen anlegges med toppdekke av rullevennlig grus.
- Det etableres ny kaifront i naturstein på utsiden av eksisterende kaifront/spunt.
- Langs Kullhusbakken 2 og Støperibakken 1 etableres terrengmur på innsiden av turveg. Muren er ca. 105m lang og skiller gående og kjørende.
- Langs Støperibakken 1 etableres turvegen på området regulert til småbåtanlegg (BSB3). Ny kaifront etableres på utsiden av eksiserende brygge slik vist i planen. Kjørevegen på fremsiden av Støperibakken blir forbeholdt kjøring. På denne måte skilles myke trafikanter fra kjørende slik som på turvegen forøvrig.
- Det skal etableres flytebrygger til erstatning for eksisterende båtplasser.
- Kabler til lysanlegg graves ned i kanten av turvegen og kobles til lysanlegg på parsell 1
- Overvann/flomveier sikres ved å lage steinsatte partier i turvegen slik at vannet kan renne forbi uten hinder og uten å forårsake skade på turveg eller omkringliggende eiendom.

Rev.	Dato	Beskrivelse	Utarbeidet	Fagkontroll	Godkjent
E01	27-10-2026	For godkjennelse hos myndigheter	SimRau	OlaSko	OlaSko

Dette dokumentet er utarbeidet av Norconsult AS som del av det oppdraget som fremgår nedenfor. Opphavsretten tilhører Norconsult AS. Dokumentet må bare benyttes til det formål som oppdragsavtalen beskriver, og må ikke kopieres eller gjøres tilgjengelig på annen måte eller i større utstrekning enn formålet tilsier.

PORSGRUNN KOMMUNE

Tveter & Lund

Målestokk (gjelder A1): 1:250

Turveg parsell 2

Landskapsplan

Norconsult

Oppdragsnummer	Tegningsnummer	Revisjon
52607018	L-01	E01

"X:\nor\oppdrag\Vestfold\526\07\52607018\BIM\Landskap\\52607018 Landskapsplan parsell 2 og 3.dwg - SimRau - Utskriftsdato: 2026-10-28, 08:40:26 - LAYOUT = L-01 - XREF = 52406711 Landskapsplan_parsell 1 rev med båtbrygge, FKB-grunnlagskart, 52406711 Landskapsplan Parsell 1"