


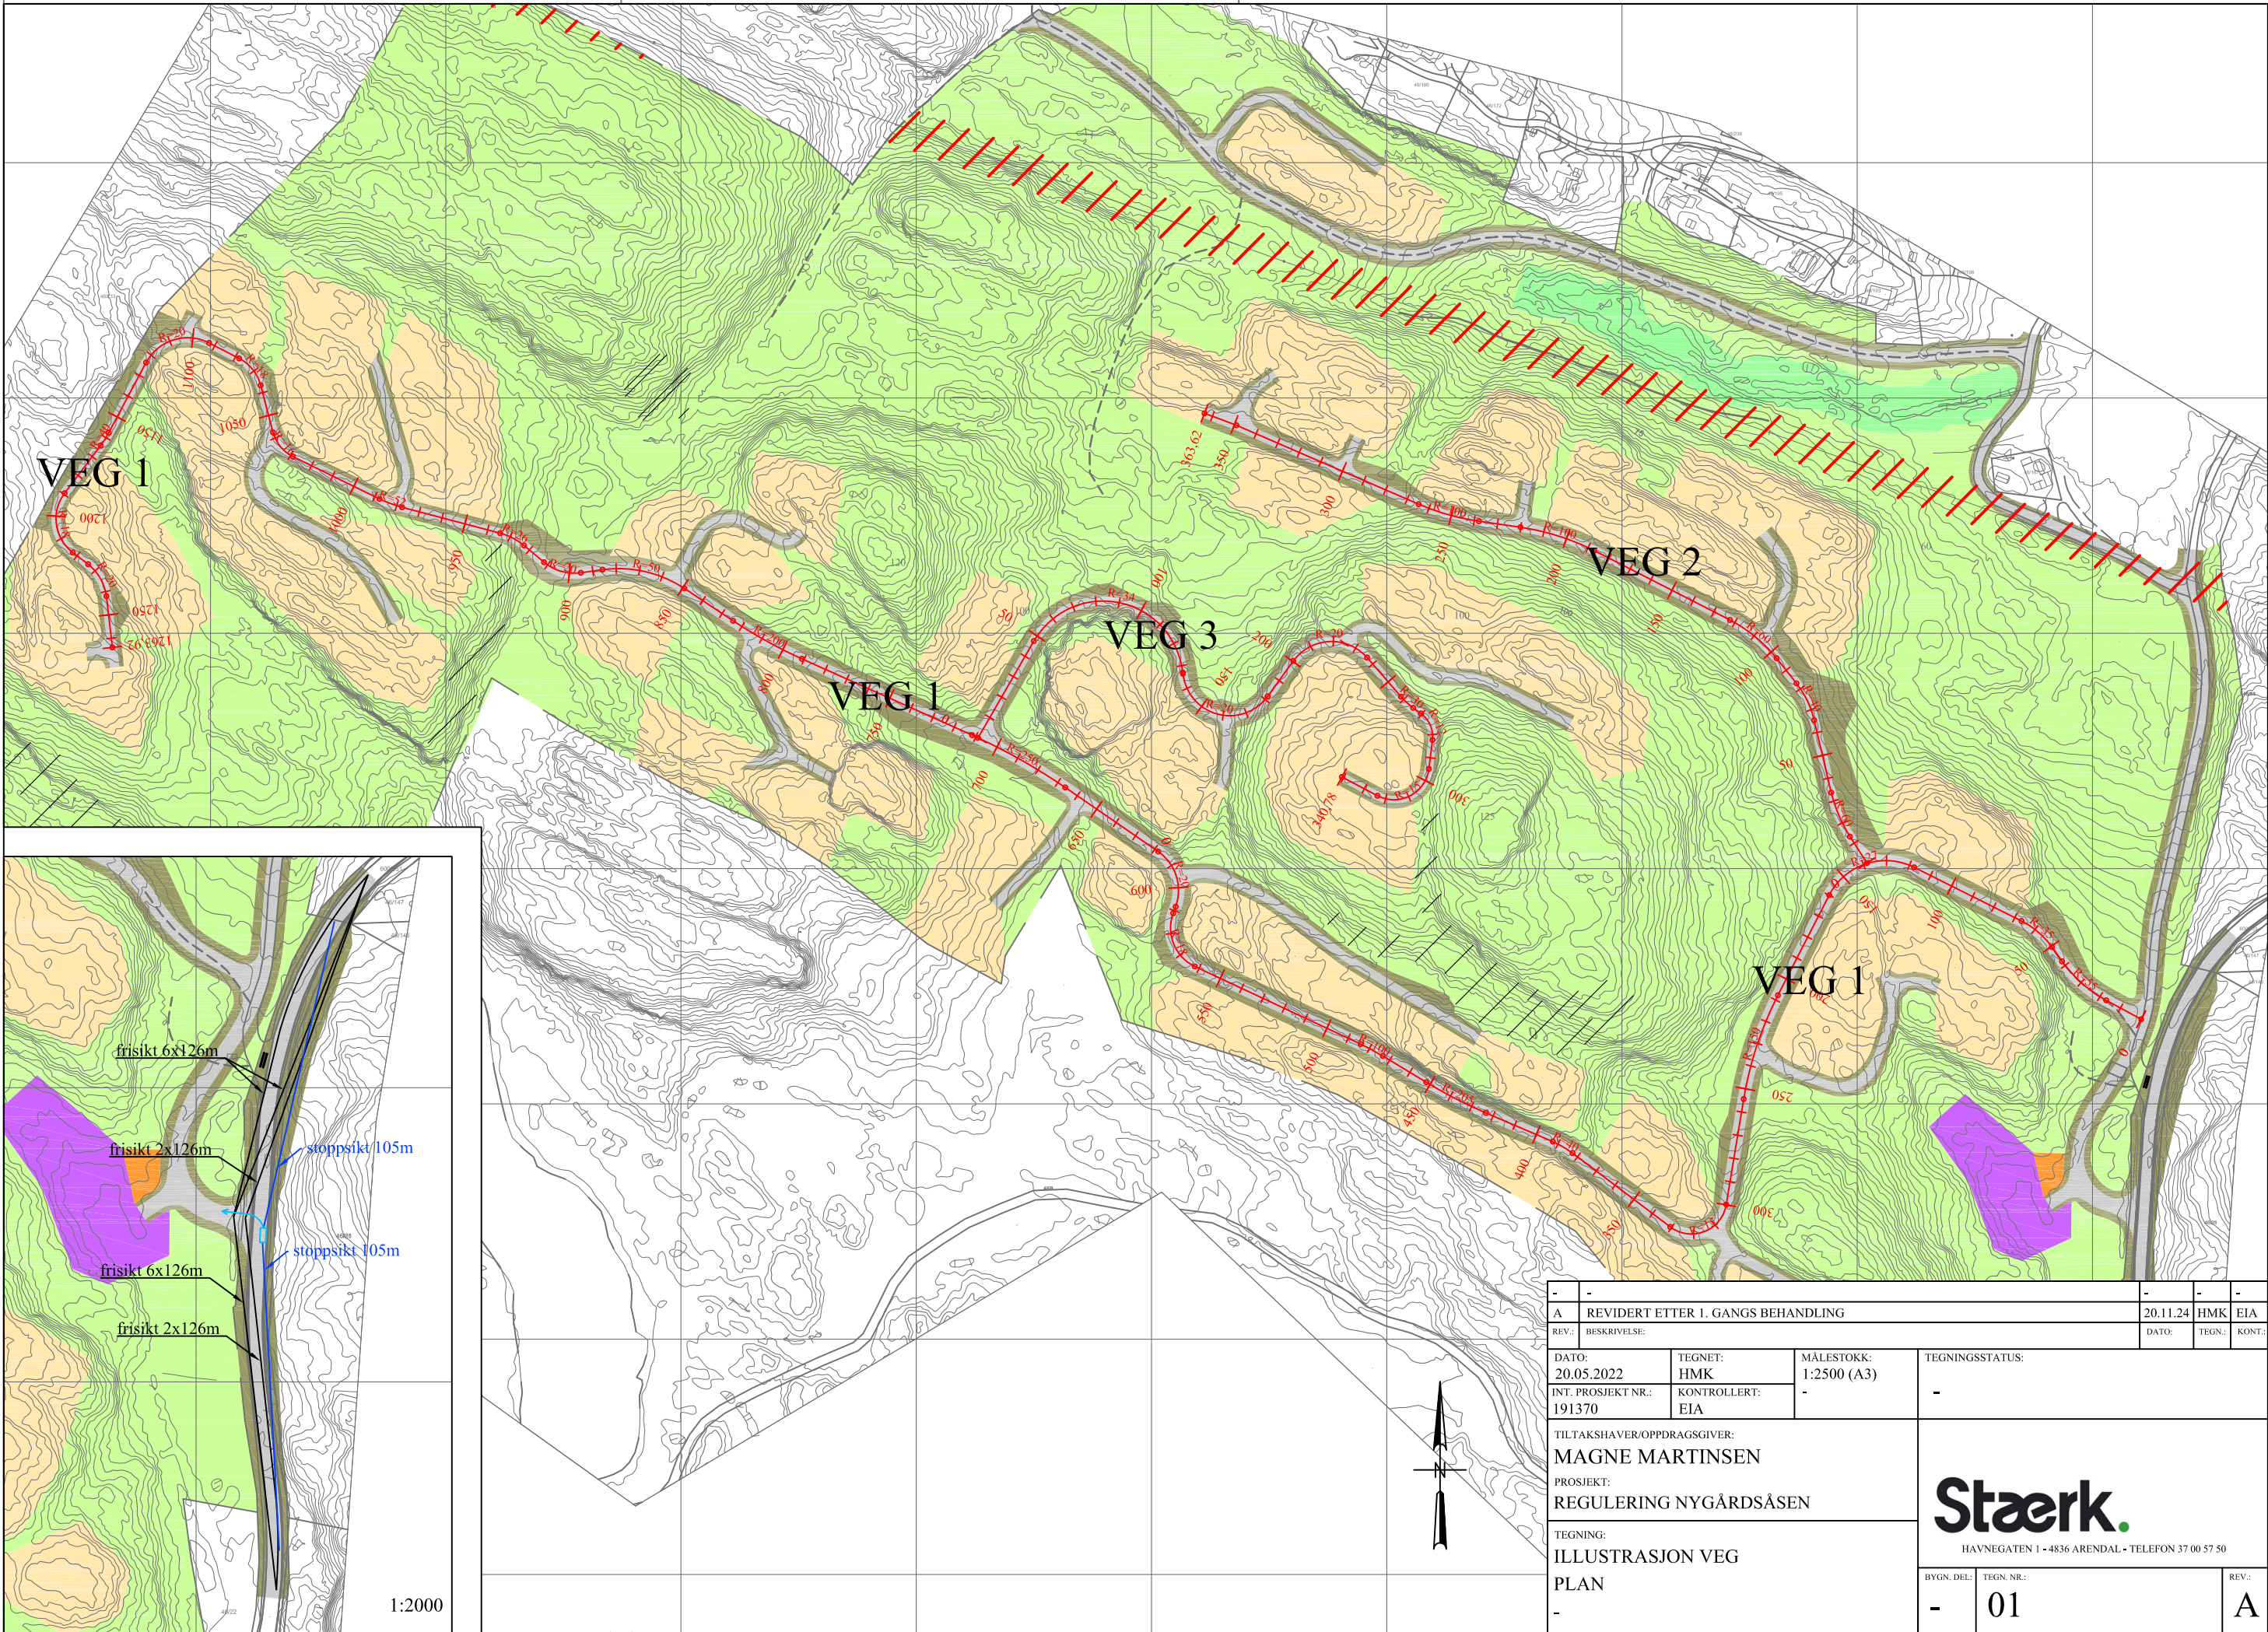

-	-	-	-	-	-		
A	REVIDERT ETTER 1. GANGS BEHANDLING				20.11.24	HMK	EIA
REV.:	BESKRIVELSE:				DATO:	TEGN.:	KONT.:
DATO: 20.05.2022		TEGNET: HMK	MÅLESTOKK: 1:2500 (A3)	TEGNINGSSTATUS: -			
INT. PROSJEKT NR.: 191370		KONTROLLERT: EIA	-				
TILTAKSHAVER/OPPDRAUGSGIVER: MAGNE MARTINSEN				Stærk. HAVNEGATEN 1 - 4836 ARENDAL - TELEFON 37 00 57 50			
PROSJEKT: REGULERING NYGÅRDSÅSEN							
TEGNING: ILLUSTRASJON VEG							
PLAN				BYGN. DEL:		TEGN. NR.:	
-				-		01	
						A	