


7.

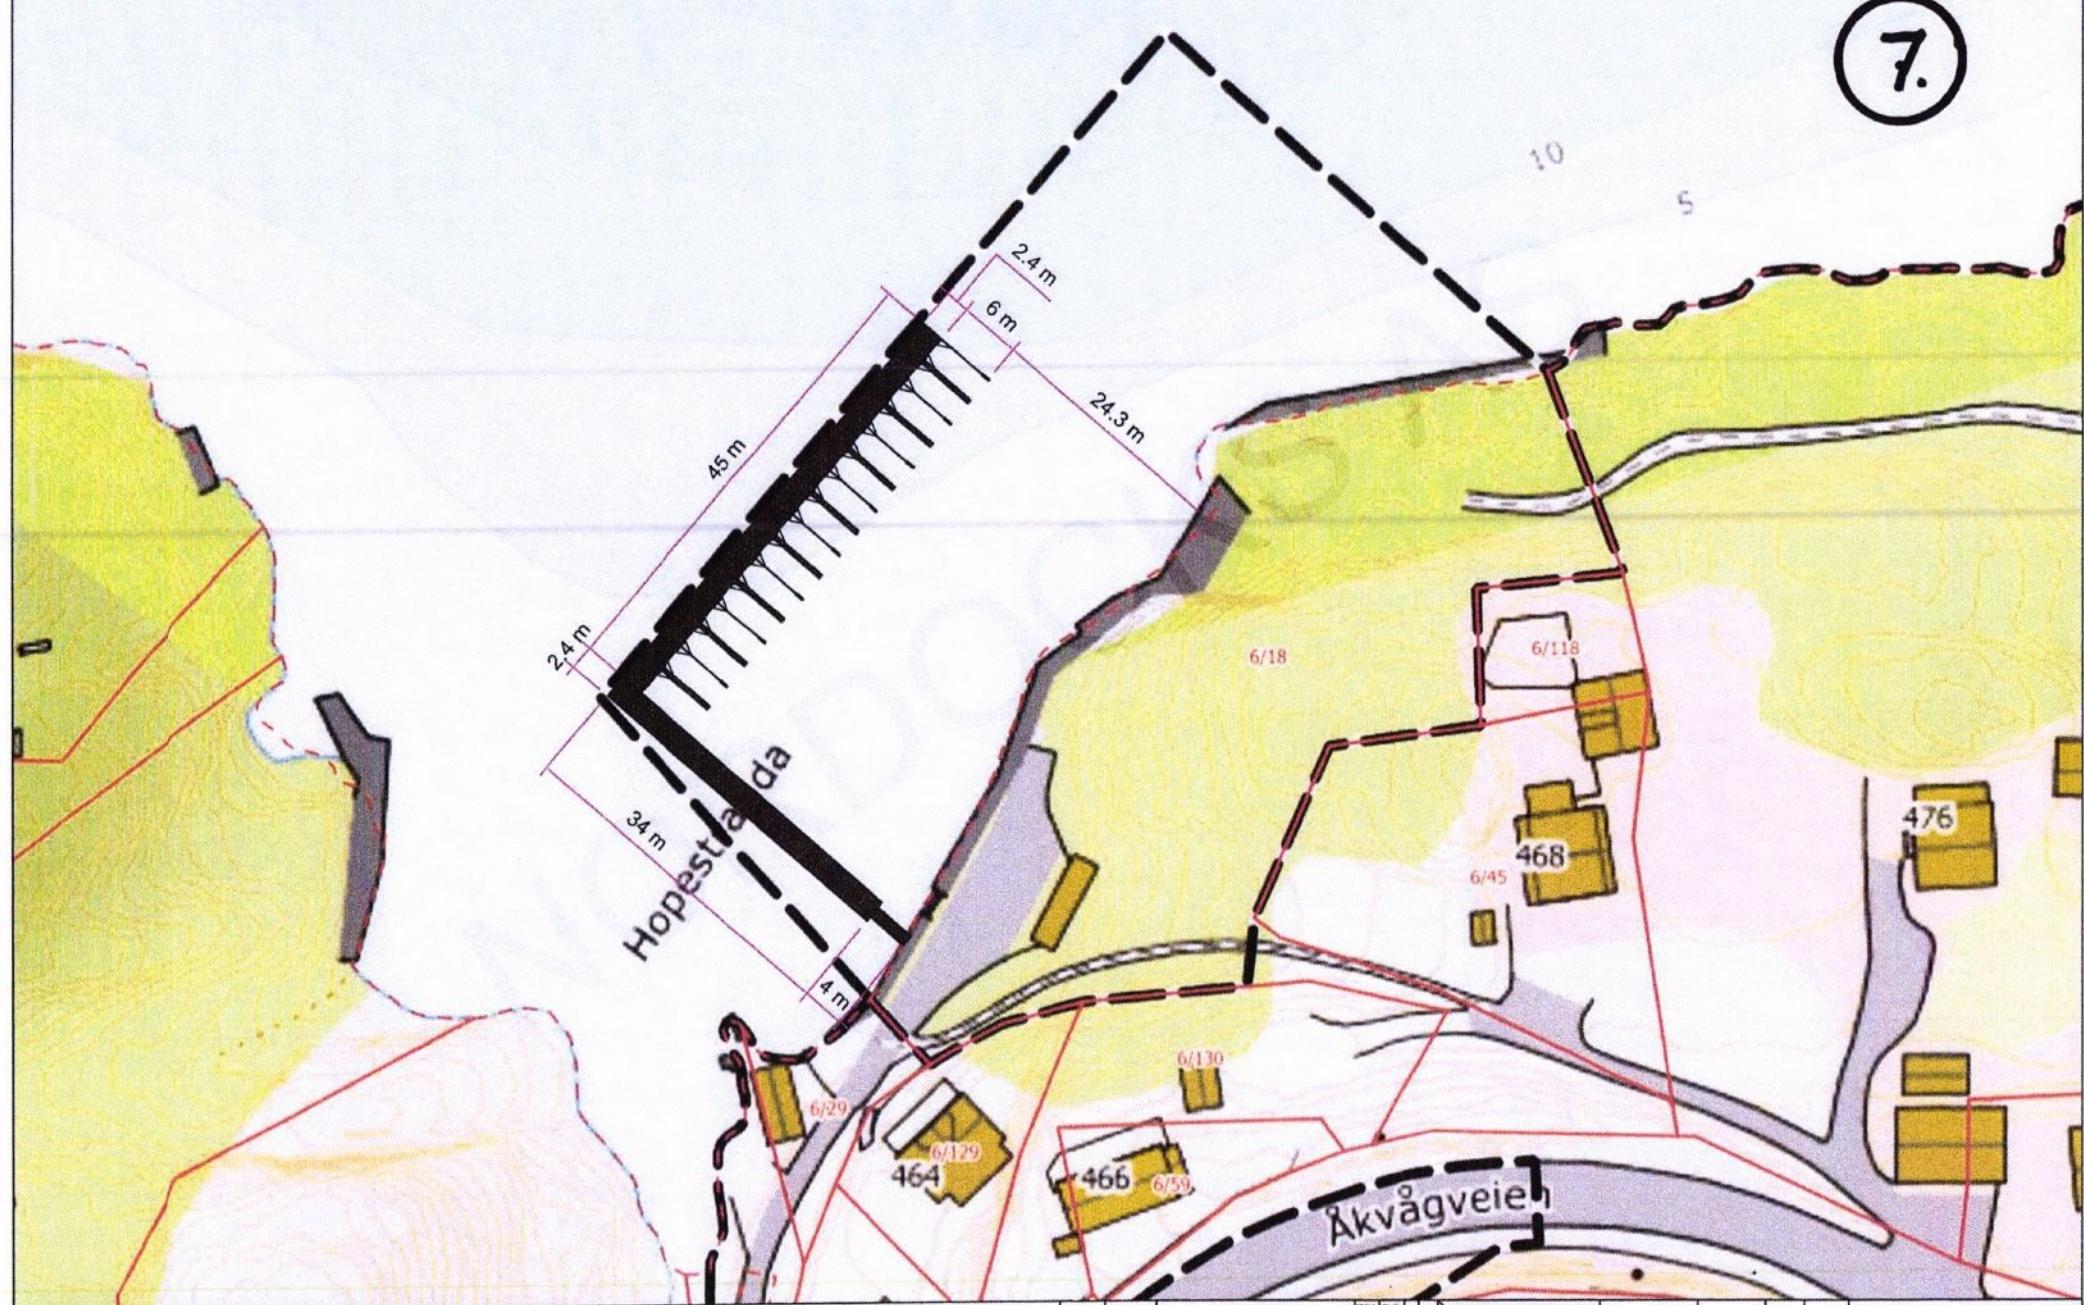

NB! Målestrekking i forhold til land og aksestørrelse konstruksjonen er hanlet fra kartgrunnlag og/eller Ryfiske og kan variere noe i forhold til virkelige mål.

Denne tegningen forteller Norskole AS sin tekniske standerd fram til entreprenør er forberedt. NB! Det ikke innebefatter øverst gjort tilpassinger for tredjepart uten skriftlig samtykke.

Utdelt nivå	Utdelings dato	Beskrivelse /
1	27.04.2020	For godkjennelse av B