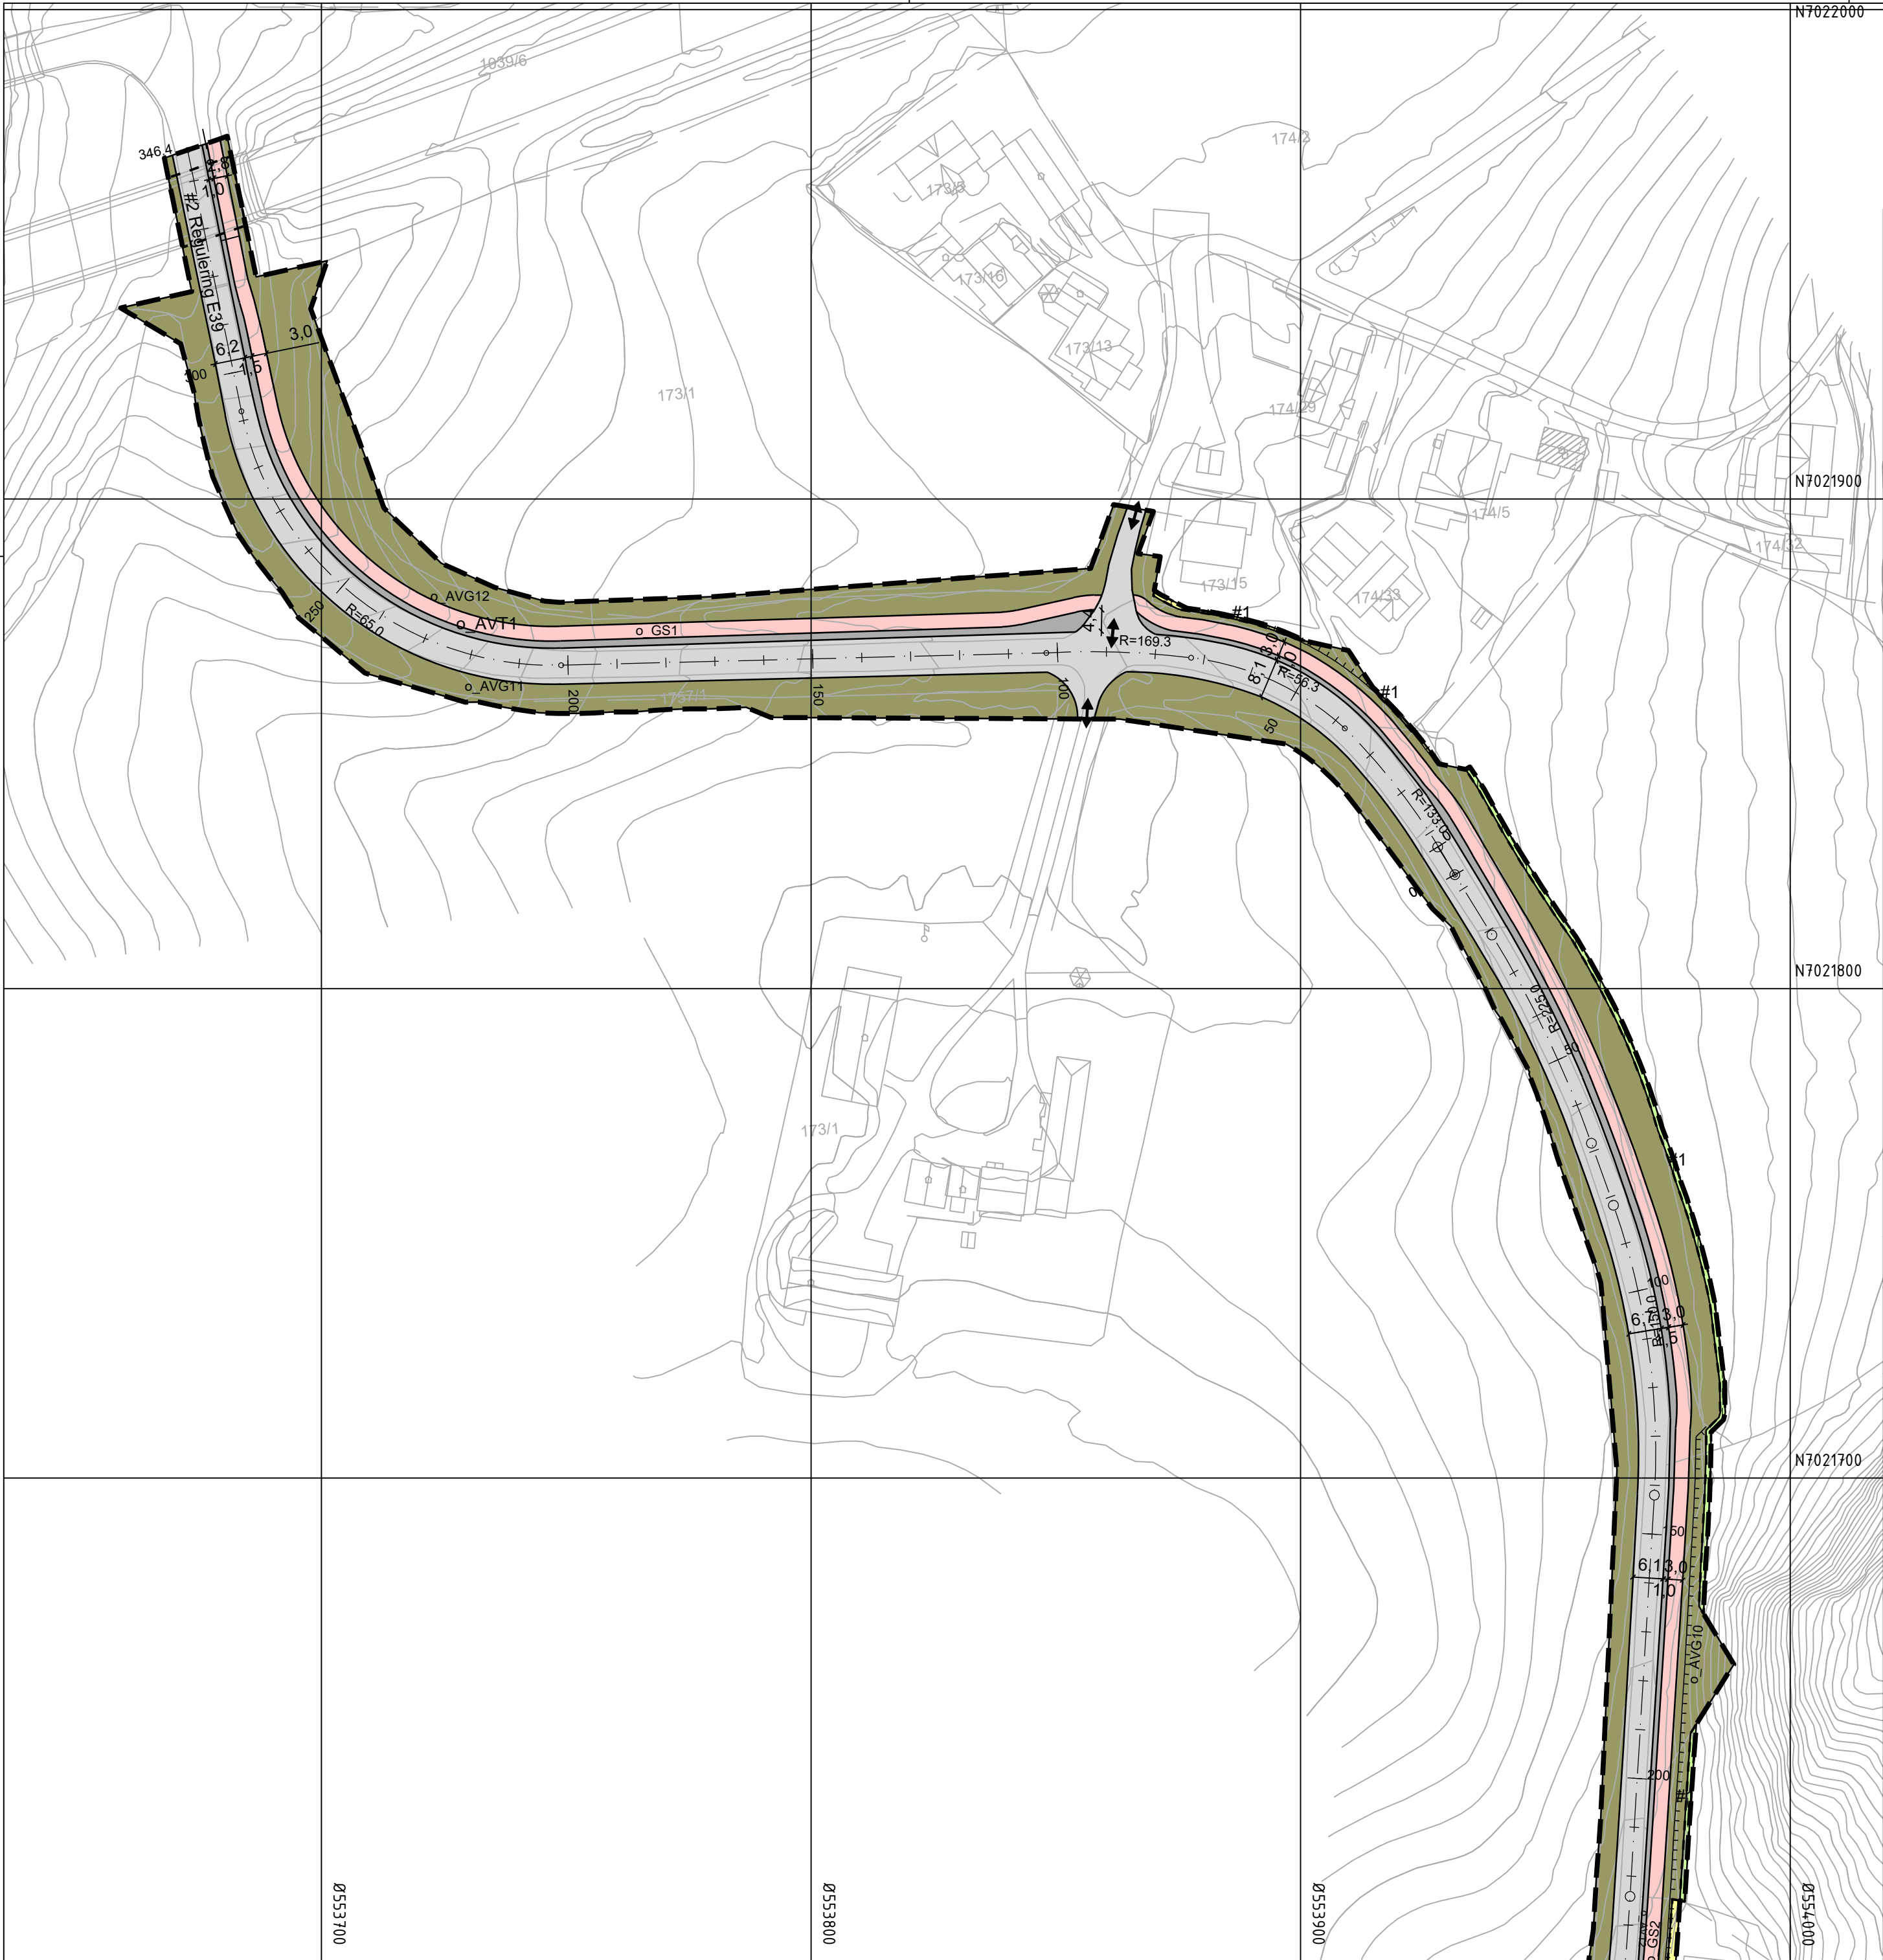


Tegnforklaring

Reguleringsplan PBL 2008

§12-5. Nr. 1 - Bebyggelse og anlegg

- BF Boligbebyggelse-frittliggende småhusbebyggelse
- BK Boligbebyggelse-konsentrert småhusbebyggelse
- RA Renovasjonsanlegg
- LEK Lekeplass

§12-5. Nr. 2 - Samferdselsanlegg og teknisk infrastruktur

- KV1-5 Kjøreveg
- FO1-4 Fortau
- GS1-6 Gang-/sykkelveg
- AVT1-9 Annen veggrunn - tekniske anlegg
- AVG1-14 Annen veggrunn - grøntareal
- KH1-2 Kollektivholdeplass

§12-5. Nr. 3 - Grønnstruktur

- TV1-3 Turveg

§12-5. Nr. 5 - Landbruks-, natur- og friluftsmål samt reindrift

- LNFR LNFR areal for nødvendige tiltak for landbruk og reindrift og gårdstilknyttet næringsvirksomhet basert på gårdens ressursgrunnlag

§12-6 - Hensynssoner

- H140 Frisikt
- H370 Høyspenningsanlegg (inkl høyspentkabler)

§12-7 - Bestemmelseområder

- #2 Regulerings E39 Vilkår for bruk av arealer, bygninger og anlegg
- #1 Midlertidig bygge- og anleggsområde

Linjesymbol

- Plangrense
- Formålgrense
- Bestemmelsegrense
- Midlertidig bygge- og anleggsgrense
- Grense for sikringsone
- Grense for faresone
- Regulert tomtegrense
- Byggegrense
- Bebyggelse som inngår i planen
- Bebyggelse som forutsettes fjernet
- Regulert senterlinje
- Regulert kant kjørebane
- Regulert fotgjengerfelt
- Regulert støttemur
- Måle og avstandslinje


Punktsymboler

- Avkjørsel - både inn og utkjøring

Kartopplysninger

Kilde for basiskart: Infoland
Dato for basiskart: 16.06.2020
Koordinatsystem: ETRS89.UTM-32N
Høydegrunnlag: NN2000

Ekvidistanse: 1m
Kartmålestokk: 1:1000
0 25 50m

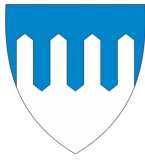

Detaljregulering
Krangsås boligfelt

Med tilhørende reguleringsbestemmelser

Arealplan-ID:
5029_1659201702

Forslagsstiller:
Arne Tørset

SAKSBEHANDLING ETTER PLAN- OG BYGNINGSLOVEN

Dato	Revisjon	SAKS-NR	DATO	SIGN
24.04.25	Endre kollektivholdeplass. Flytte f_KV2.		24.04.25	HHS
25.02.25	Fjernet f_BLK2 og justert grøfteareal langs o_KV5		25.02.25	EDH
01.07.24	Flytte SKV2 og BRE, kantstopp		01.07.24	EDH

Kommunestyret sitt vedtak

Ny 2. gang behandling			
Offentlig ettersyn fra til			
2. gangs behandling			
Offentlig ettersyn fra 14.06.22 til 05.08.22			
1. gangs behandling	59/21	17.11.21	EDH
Kunngjøring av oppstart av planarbeid		30.11.17	GAI
Oppstartsmøte 18.10.2017	17/2292-2	20.10.17	GAI
PLANEN ER UTARBEIDET AV:	NORGESHUS AS	TEGNNR.	DATO
		17-0565-4	14.04.2020
			SG

Det bekreftes at planen er i samsvar med kommunestyrets vedtak av

BekreftDato
Dato

PLANSJEFFNAVN
Plansjef