


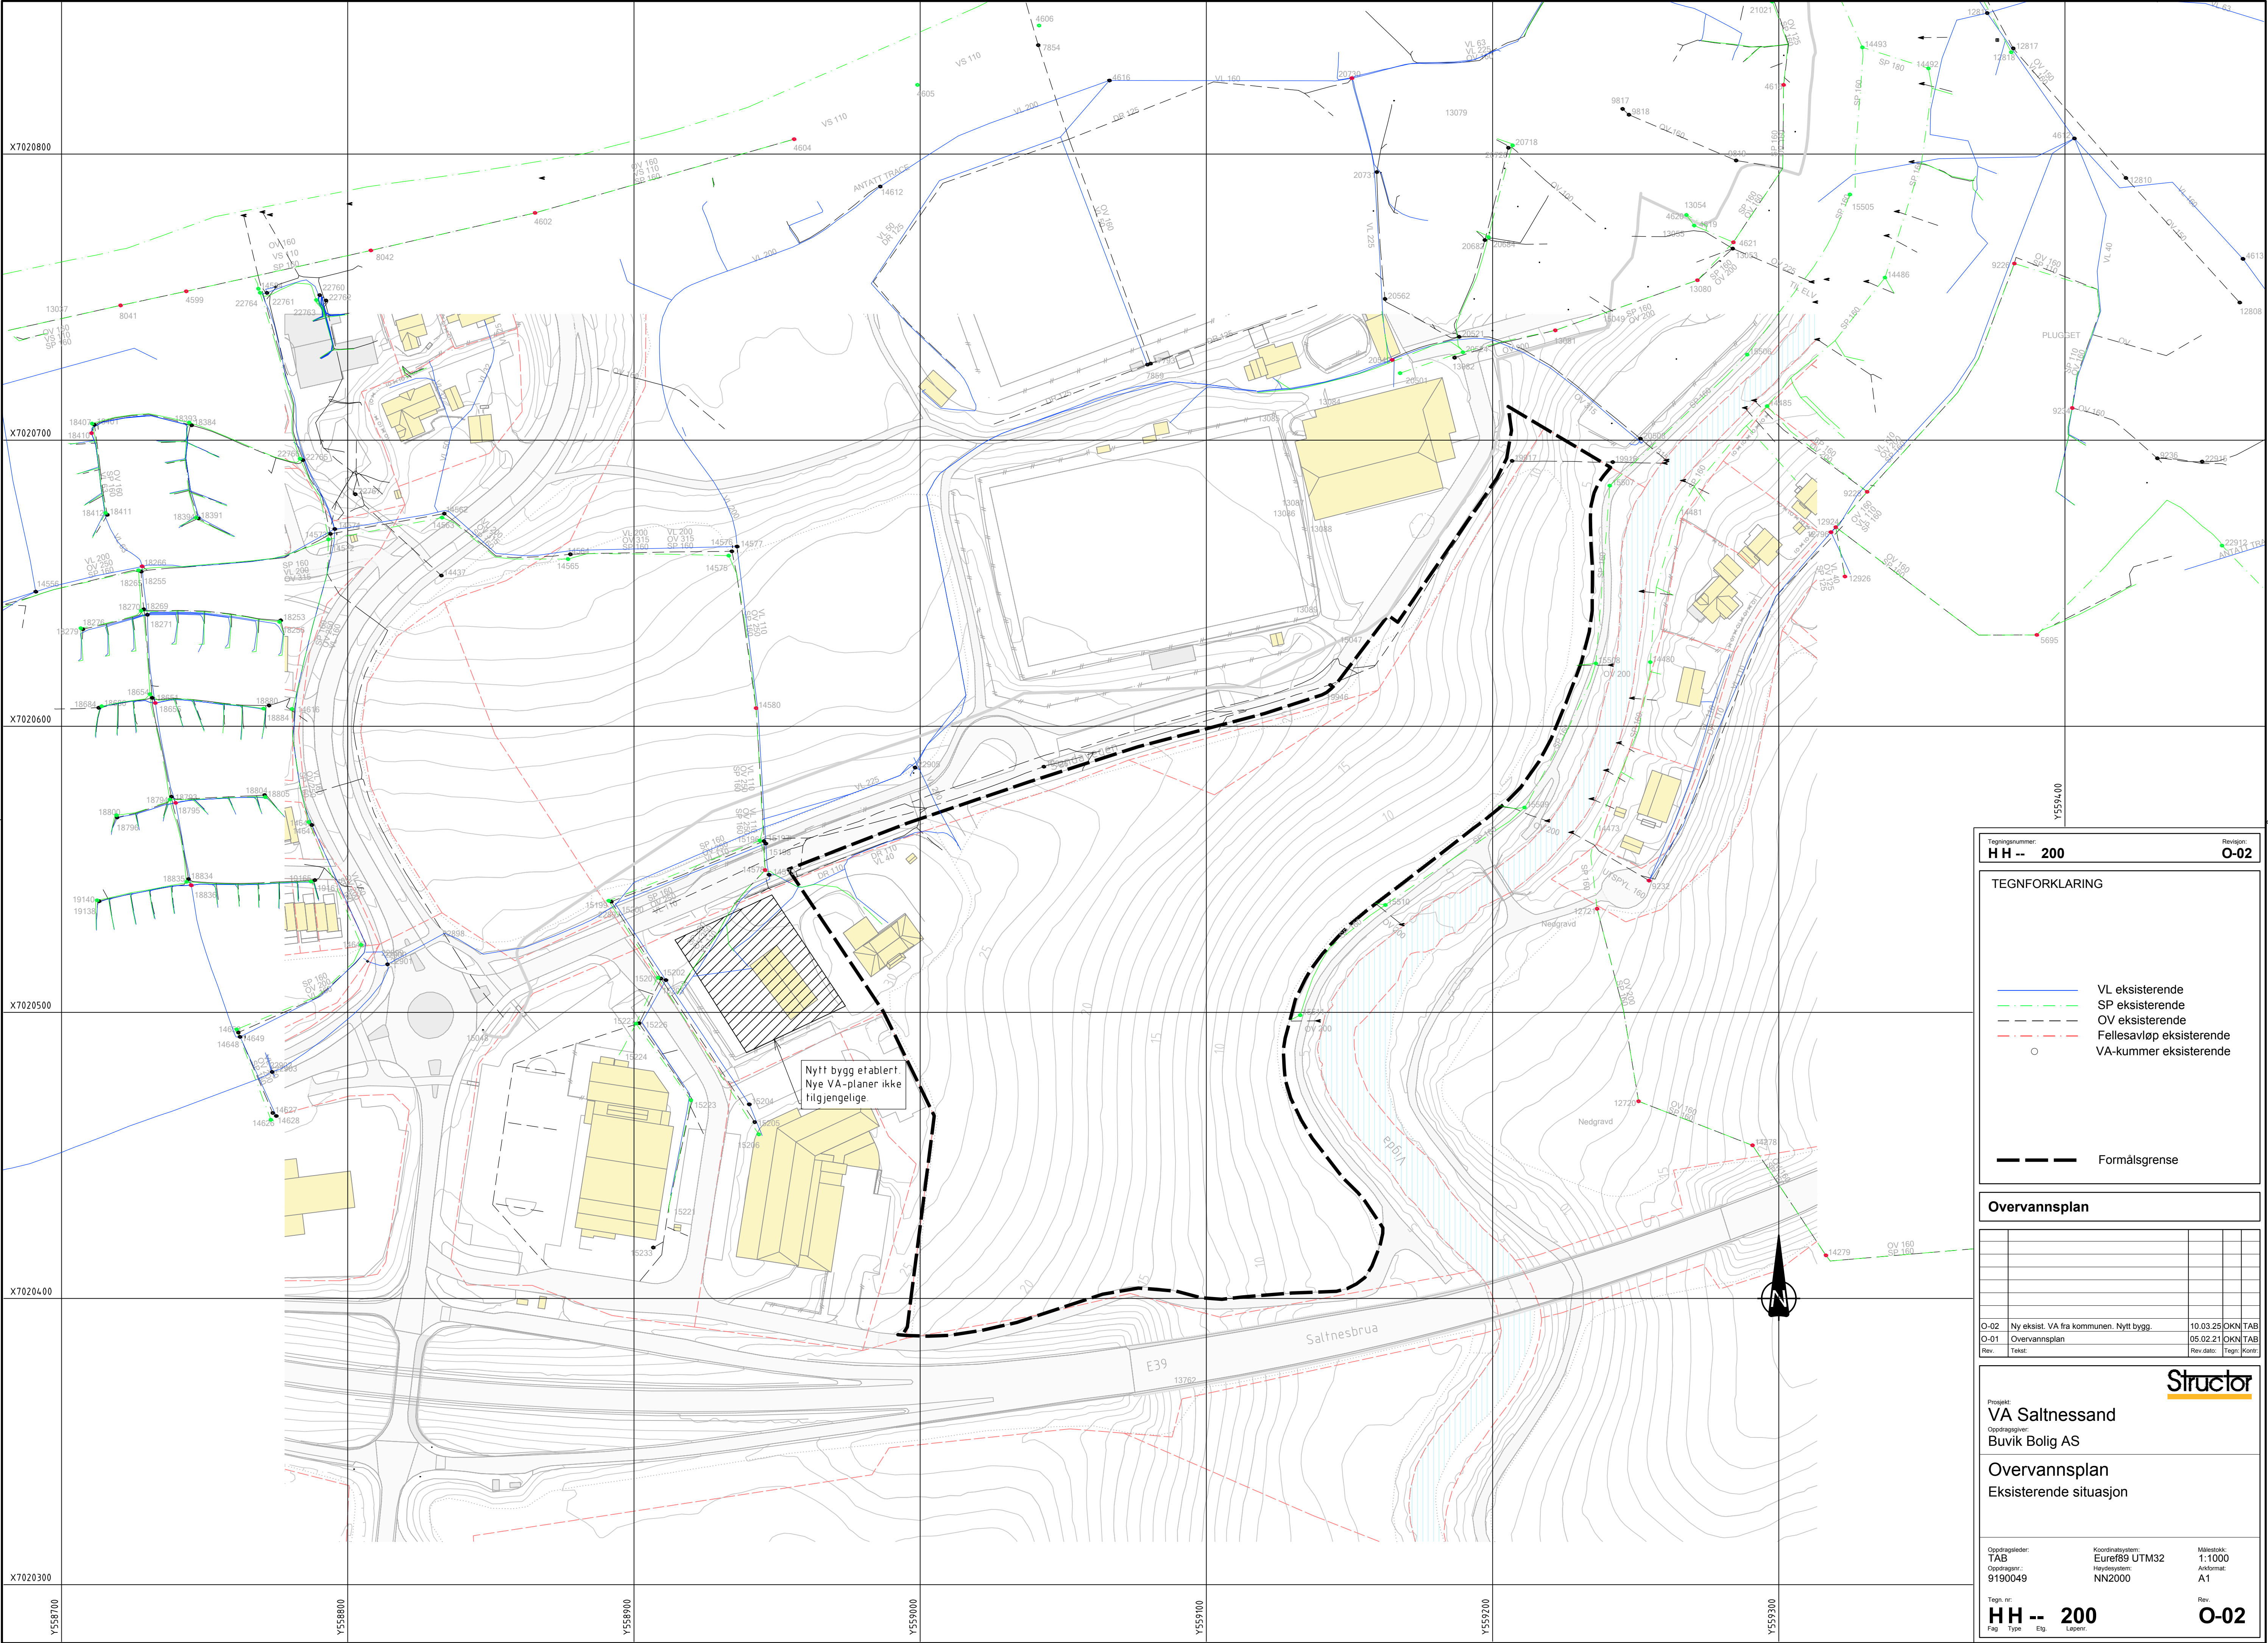

Tegningnummer:
HH -- 200

Revisjon:
O-02

TEGNFORKLARING

VL eksisterende

SP eksisterende

OV eksisterende

Fellesavløp eksisterende

VA-kummer eksisterende

Formålsgrense

Overvannsplan

O-02	Ny eksist. VA fra kommunen. Nytt bygg.	10.03.25	OKN	TAB
O-01	Overvannsplan	05.02.21	OKN	TAB
Rev.	Tekst:	Rev dato:	Tegn:	Kontroll:

Prosjekt:
VA Saltnessand

Oppdragsgiver:
Buvik Bolig AS

Overvannsplan

Eksisterende situasjon

Oppdragsleder:
TAB

Oppnådd:
9190049

Koordinatsystem:
Euref89 UTM32

Høydesystem:
NN2000


Målestokk:
1:1000


Aktformatt:
A1

Tegn. nr.:
HH -- 200

Rev.
O-02



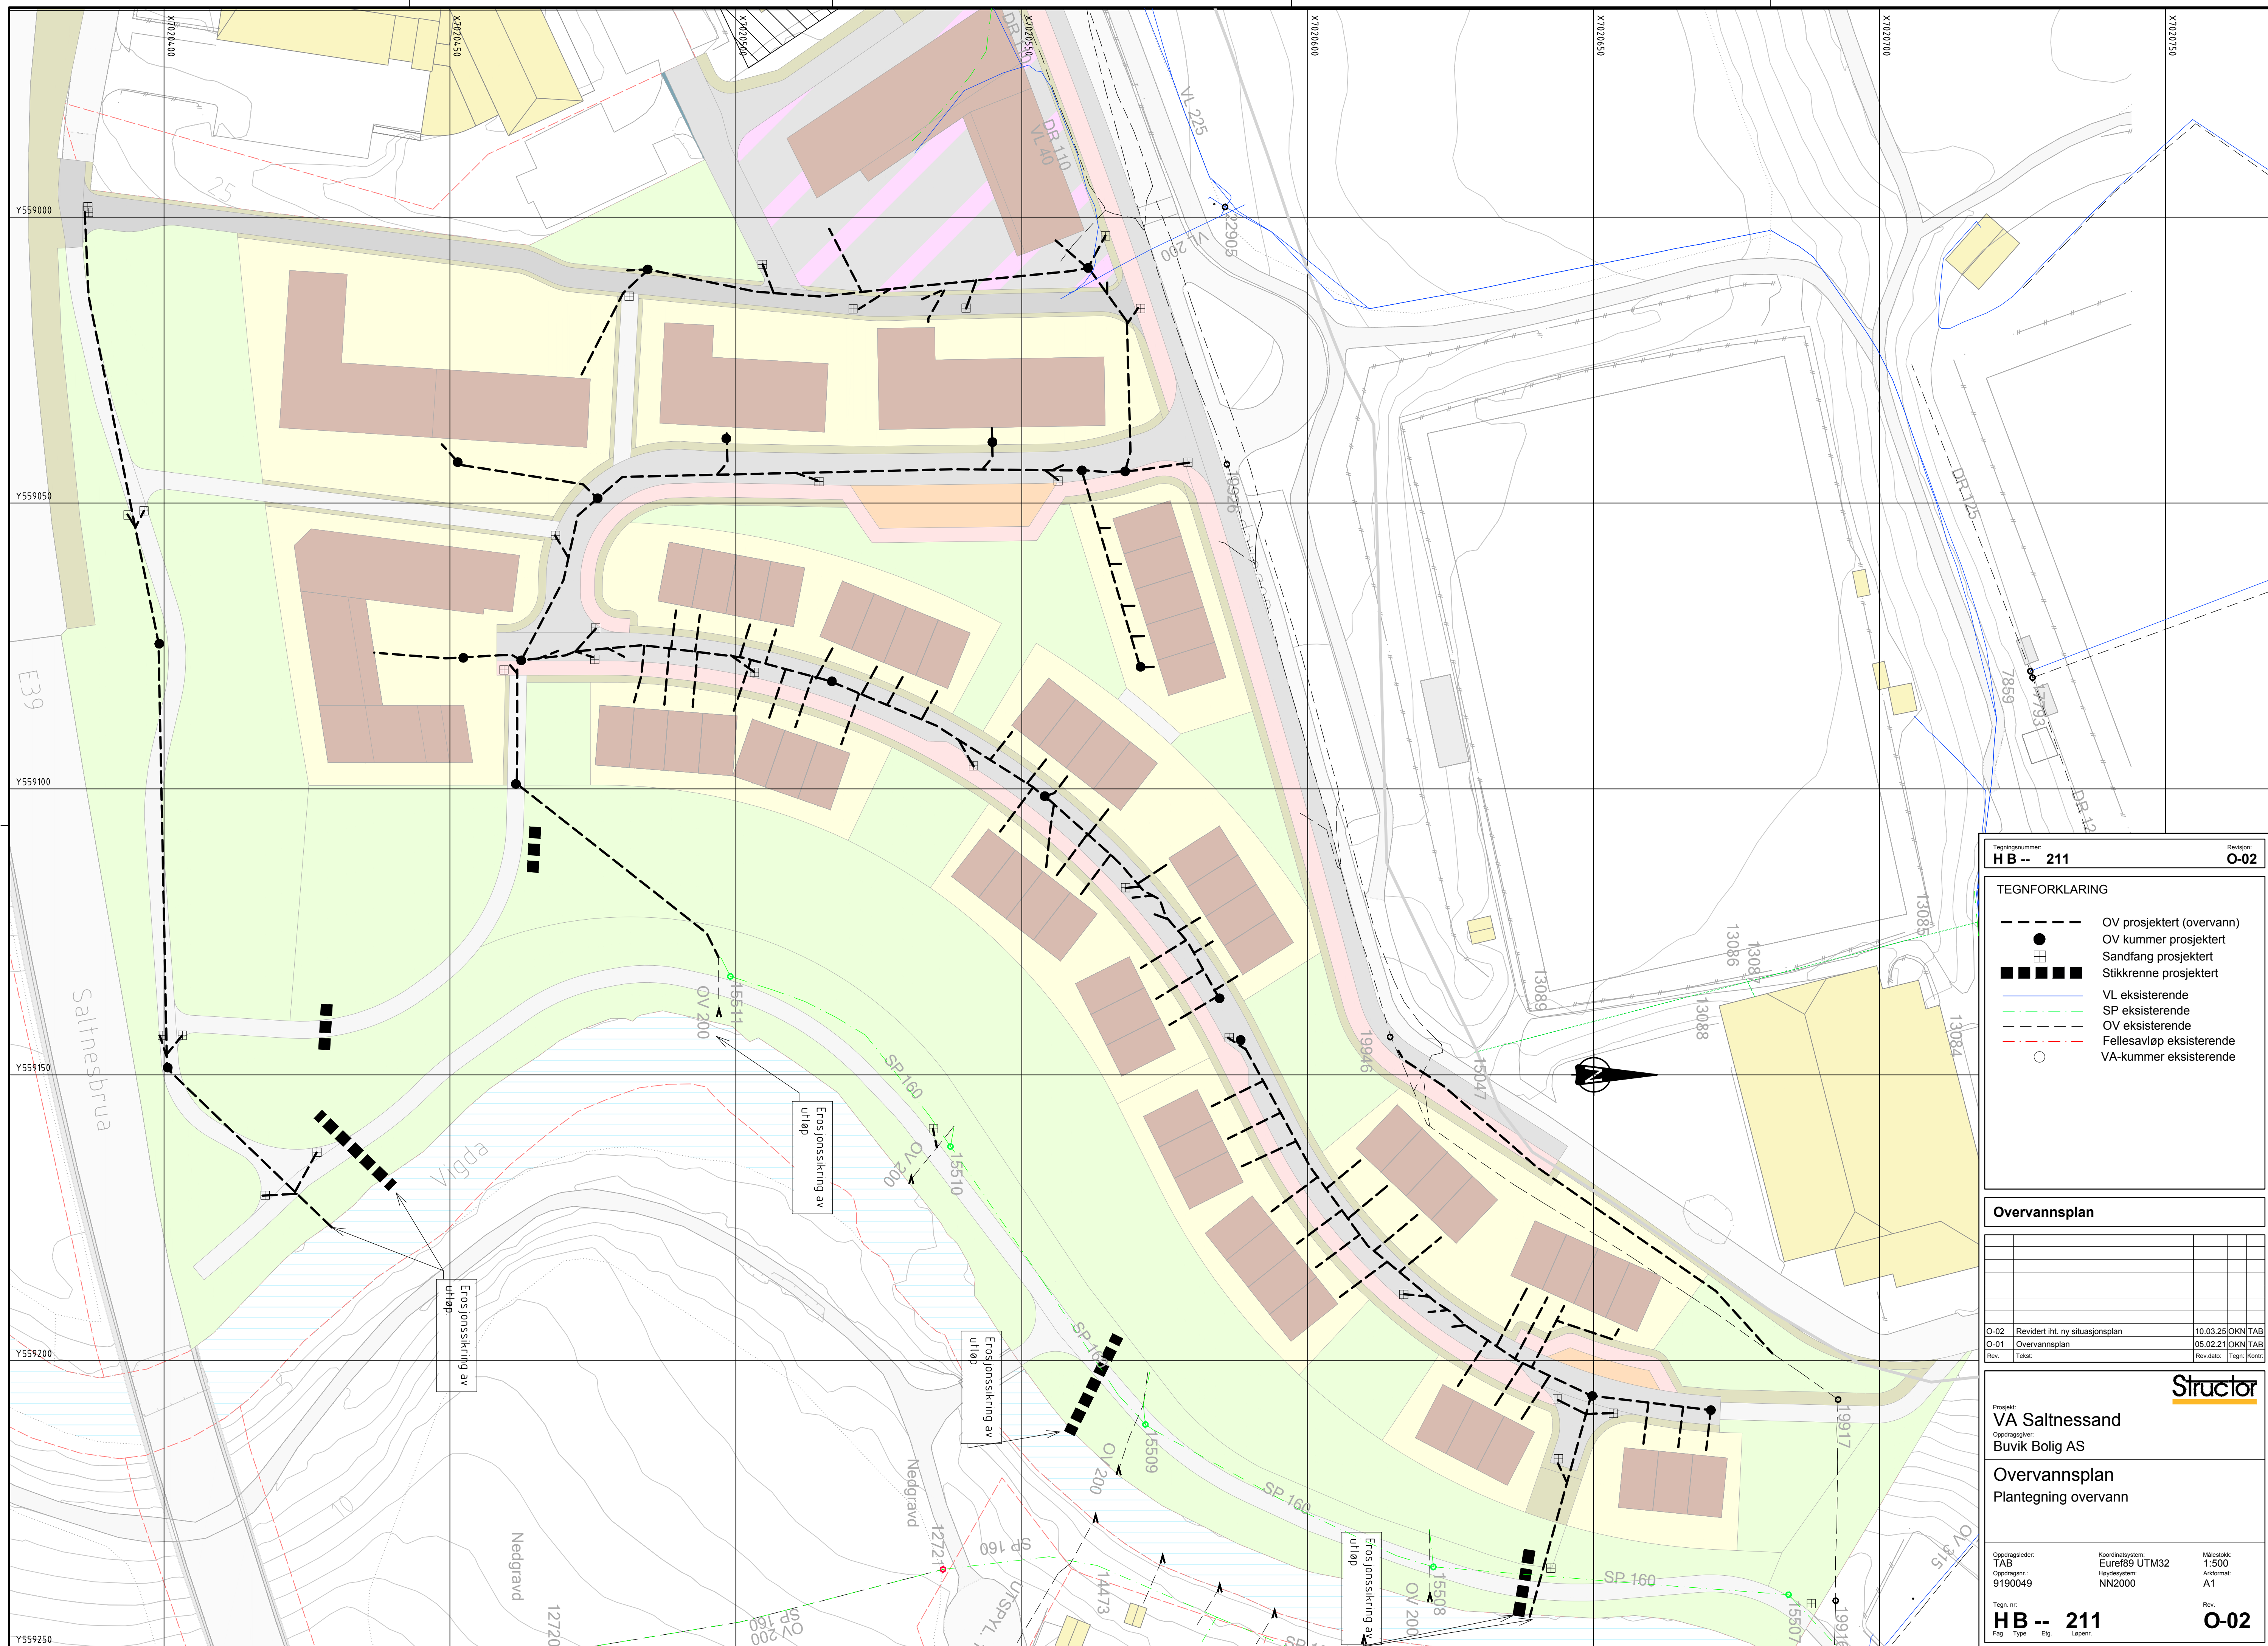

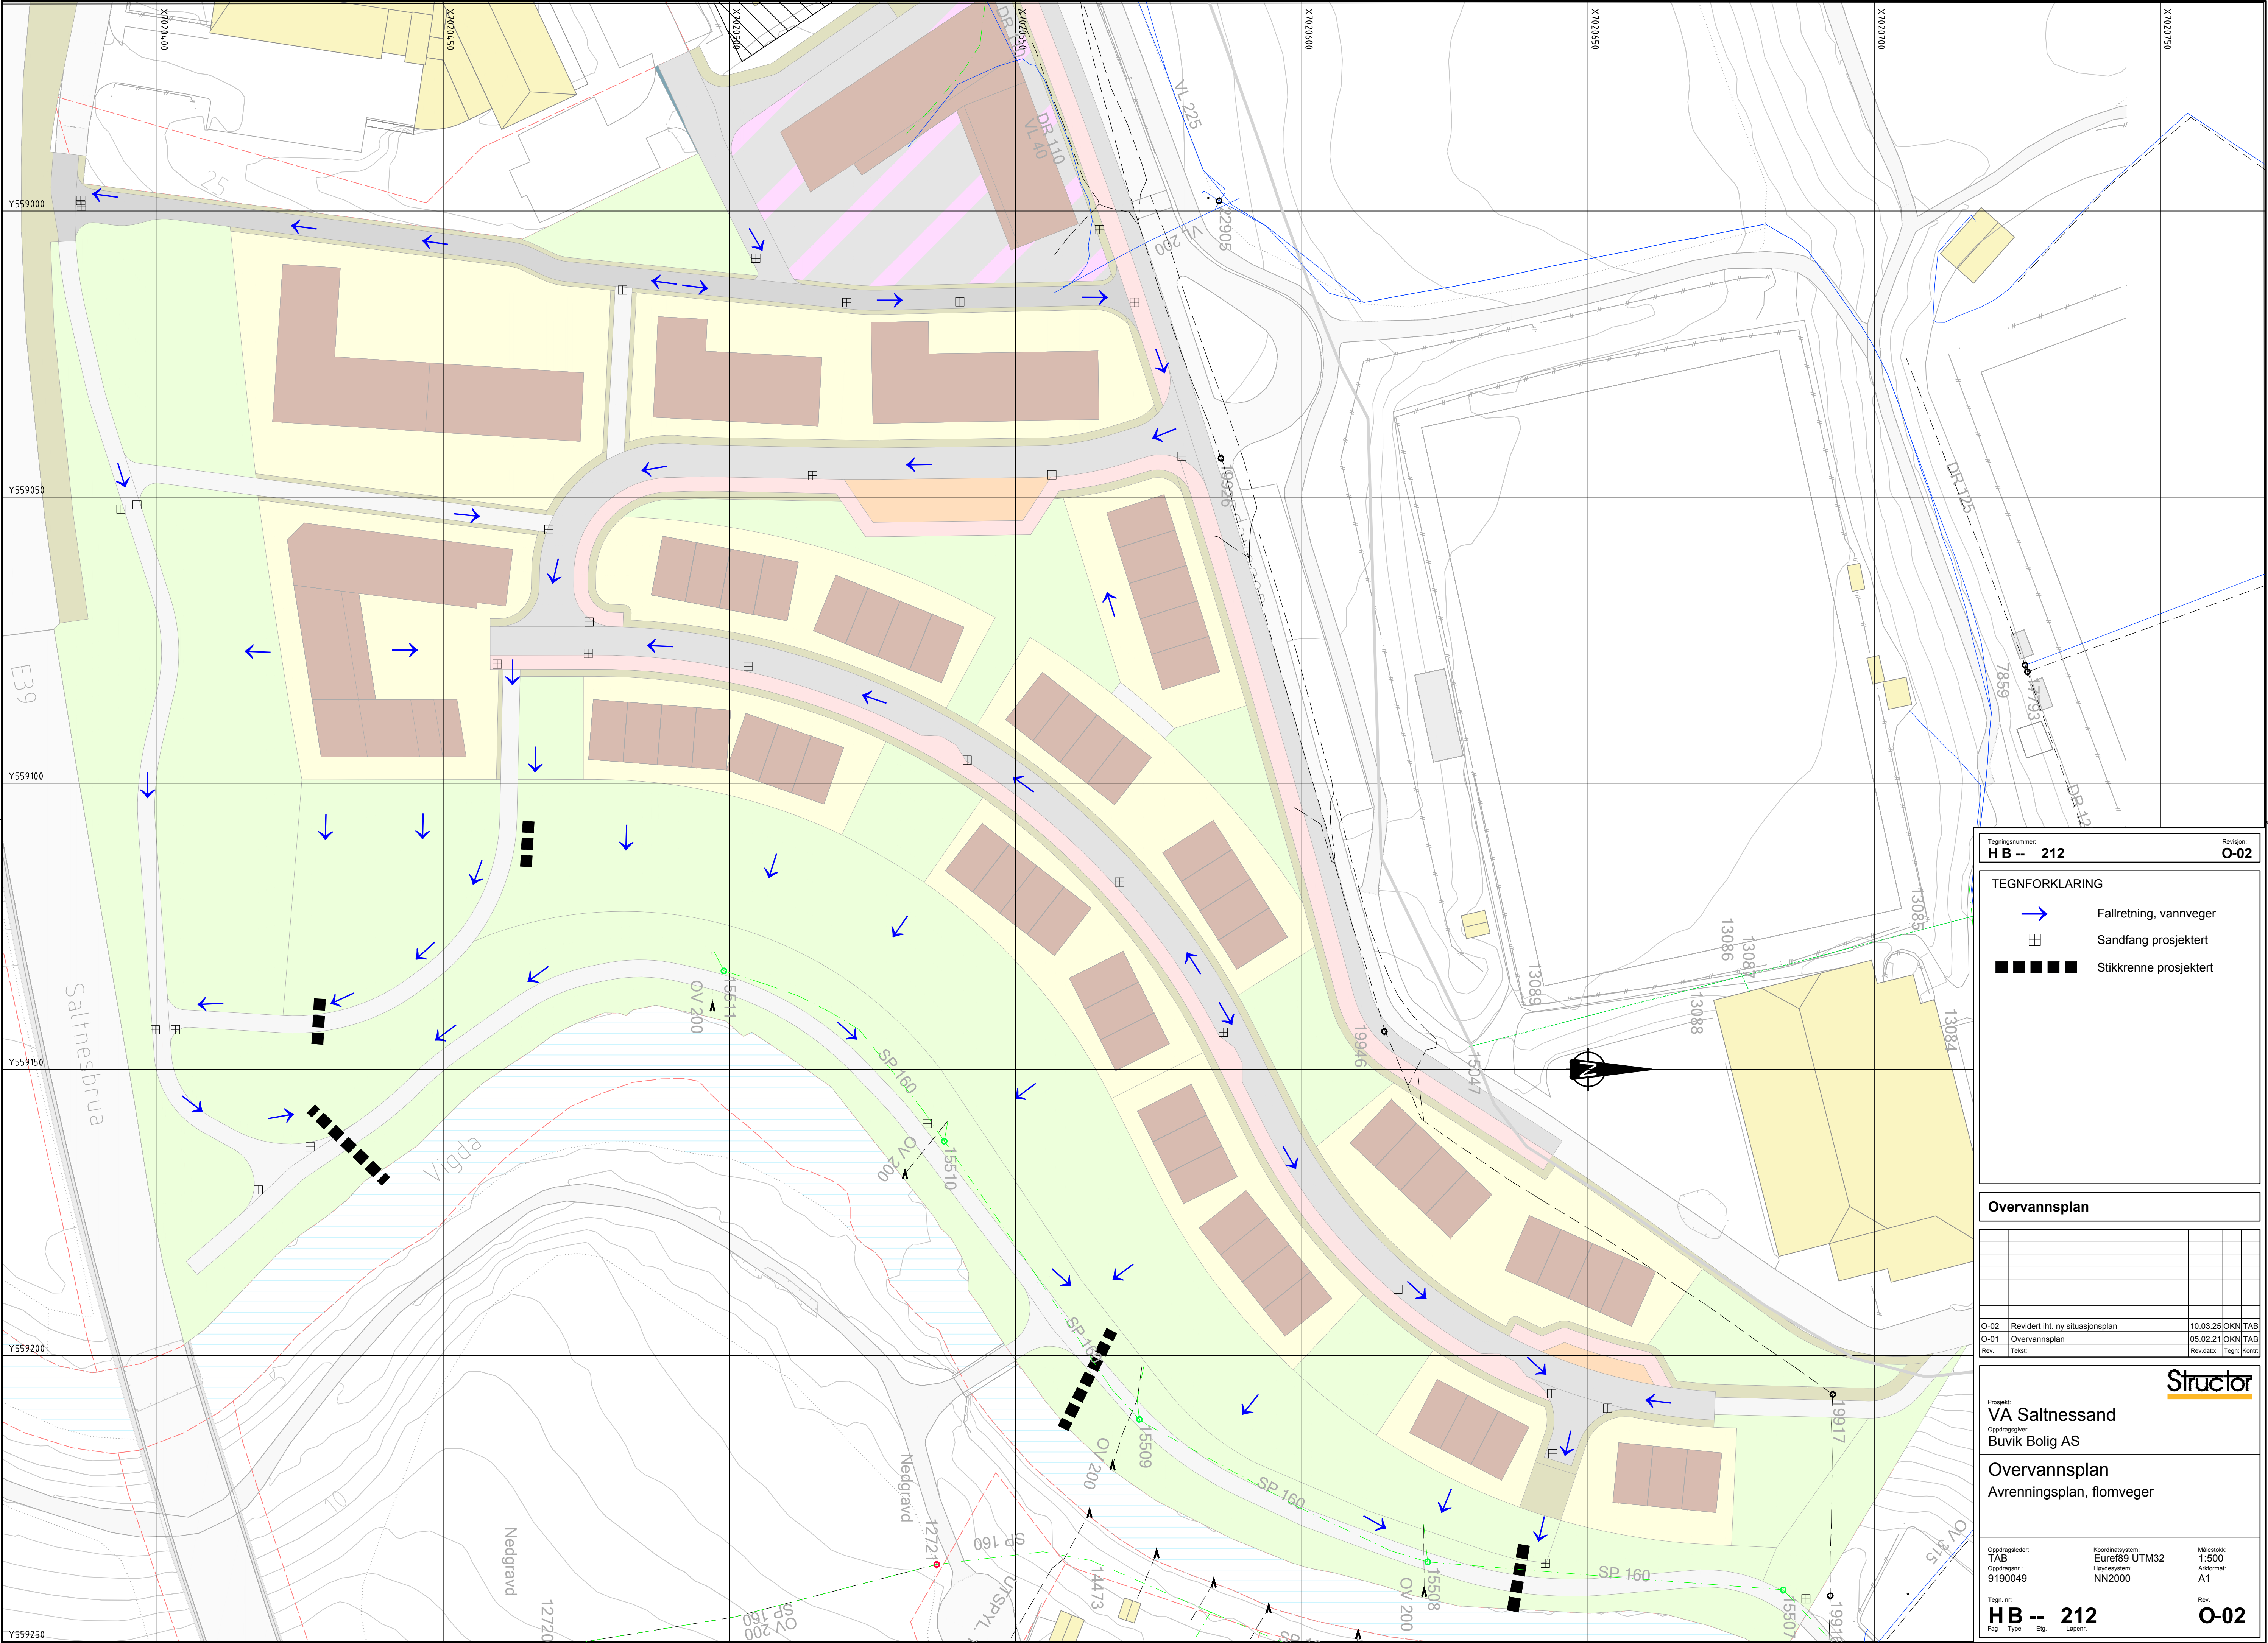

Tegningsnummer: **HB -- 212** Revisjon: **O-02**

- TEGNFORKLARING
- Fallretning, vannveger
 - Sandfang prosjektert
 - Stikkrenne prosjektert

Overvannsplan

O-02	Revidert iht. ny situasjonsplan	10.03.25	OKN	TAB	
O-01	Overvannsplan	05.02.21	OKN	TAB	
Rev.	Test:	Rev dato:	Tegn:	Kont:	

Prosjekt:
VA Saltnessand


Oppdragsgiver:
Buvik Bolig AS

Overvannsplan
Avrenningsplan, flomveger

Oppdragsleder: TAB	Koordinatsystem: Euref89 UTM32	Målestokk: 1:500
Oppdragsnr.: 9190049	Høydesystem: NN2000	Aktormat: A1

Tegn. nr.: **HB -- 212** Rev. **O-02**

Fag Type Etg Løpnr.

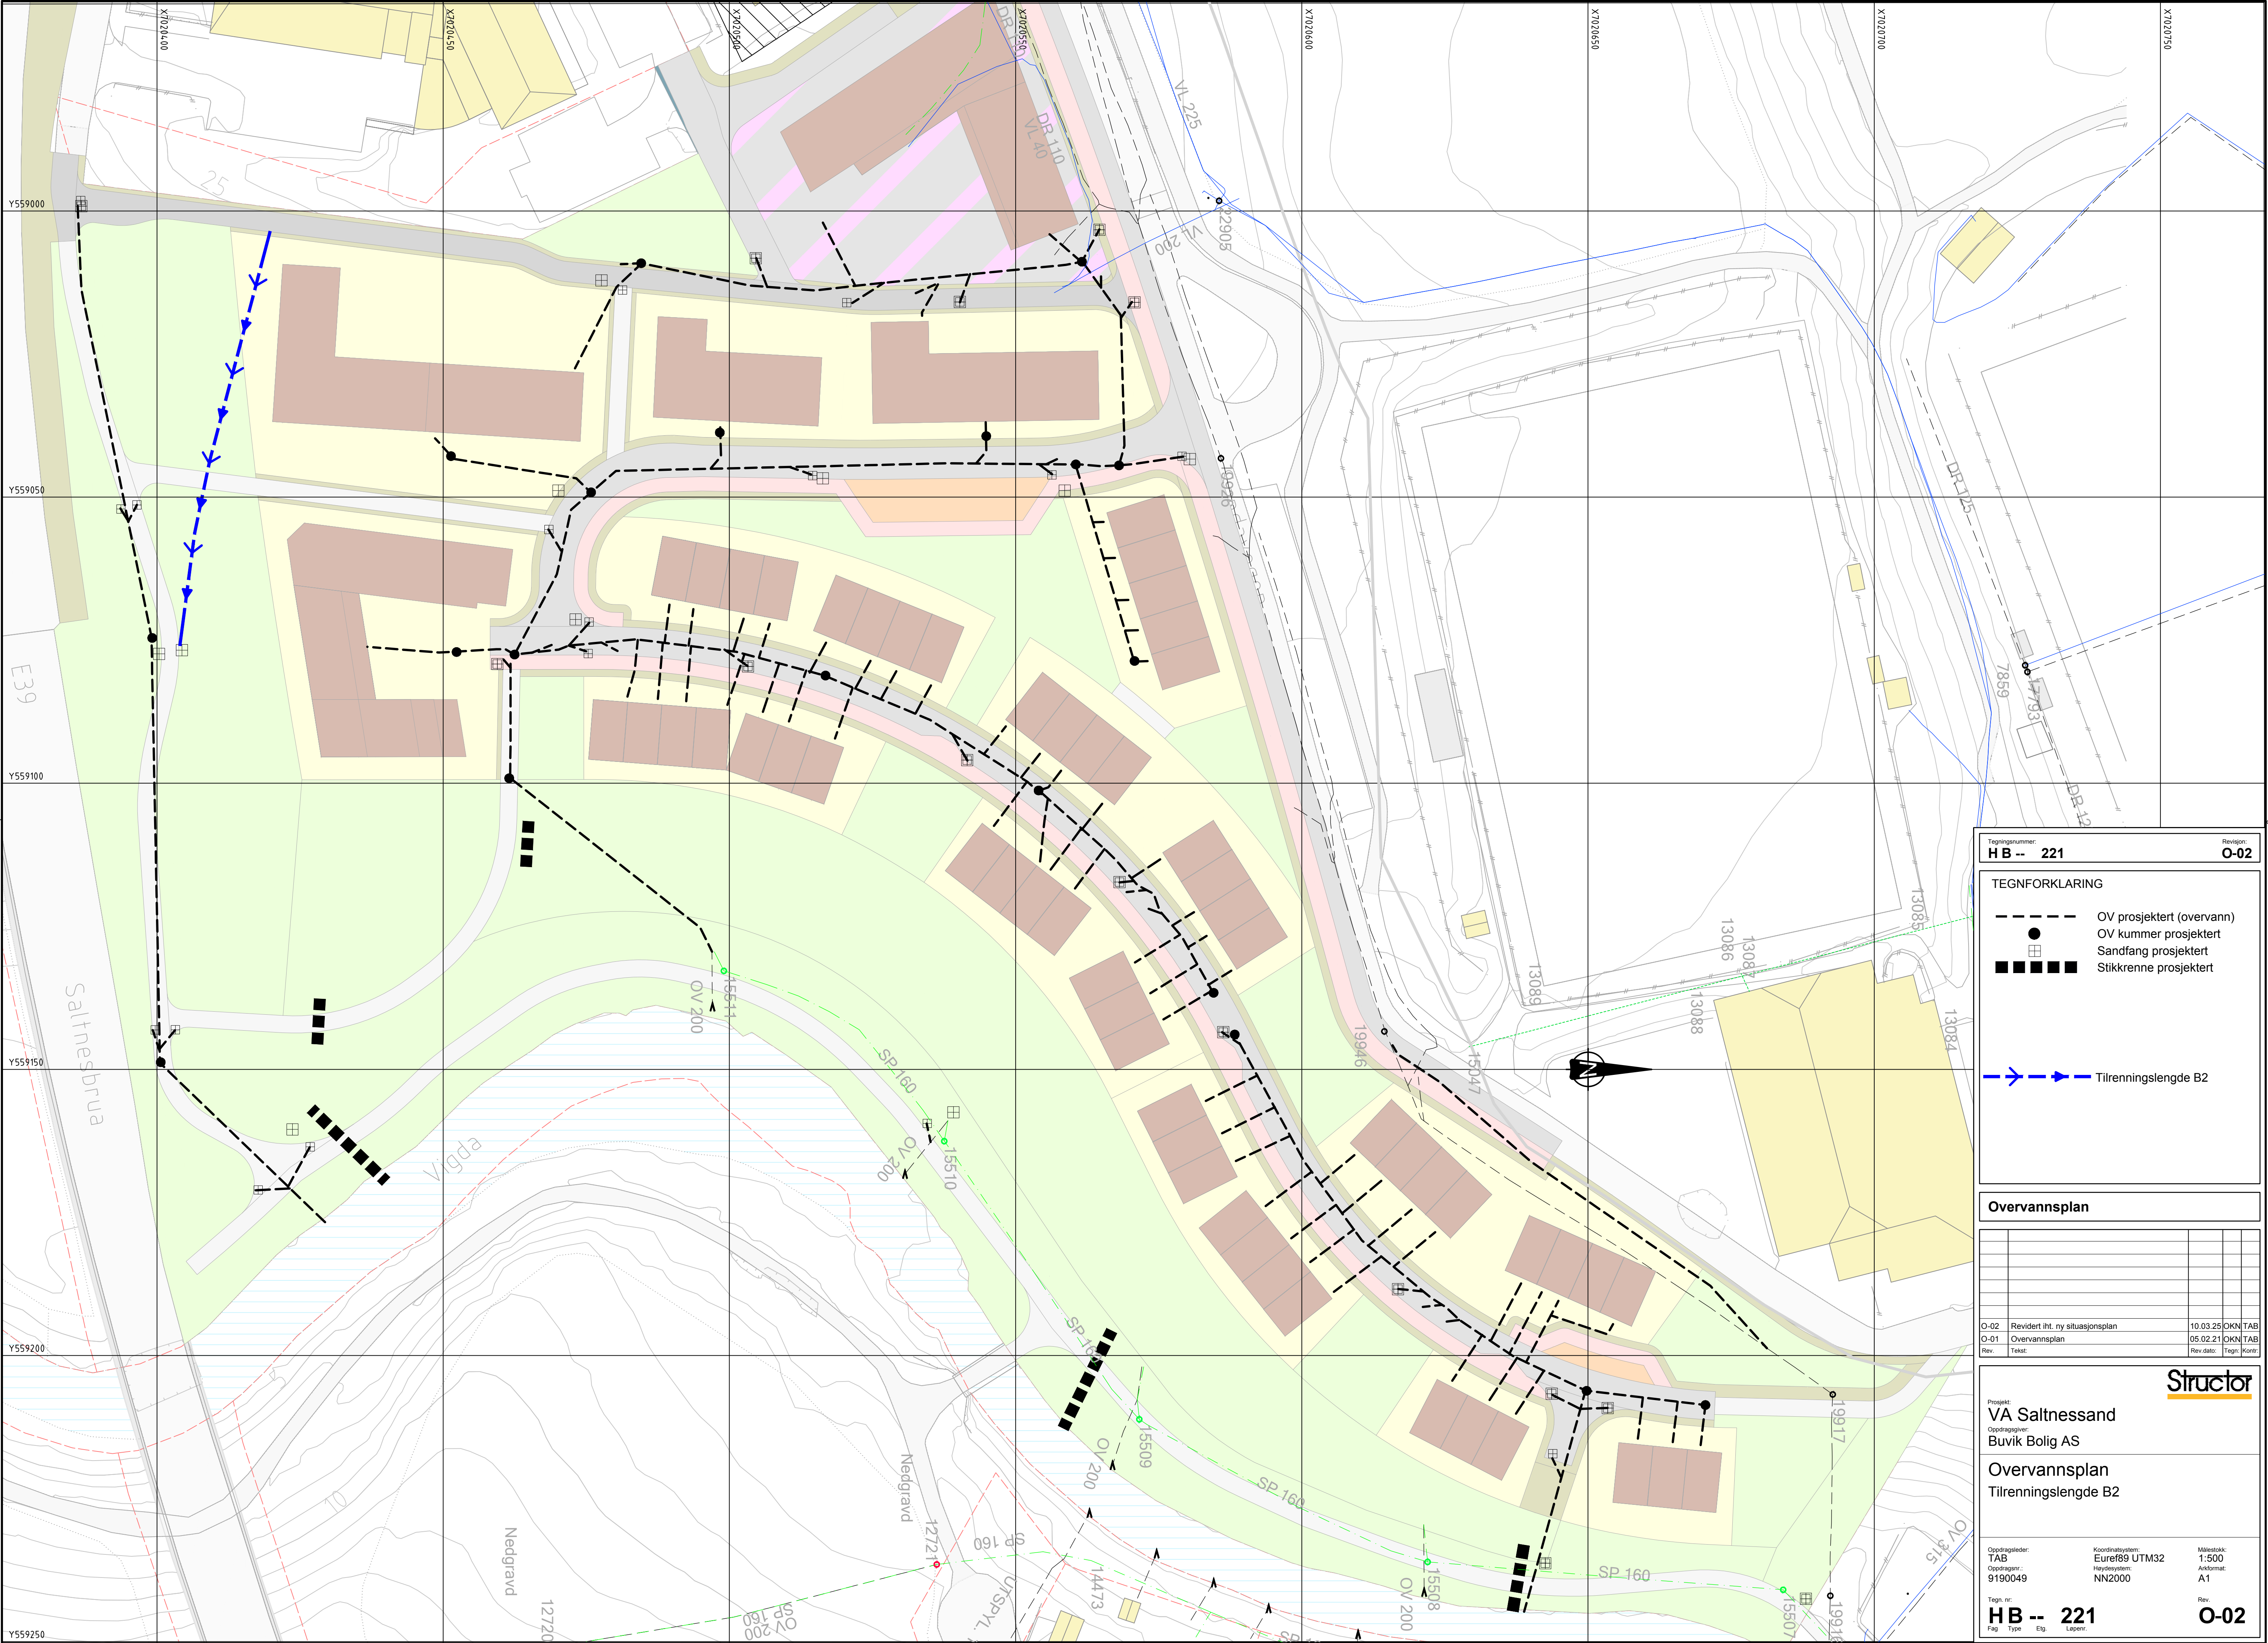

Tegningsnummer: **HB -- 221** Revisjon: **O-02**

TEGNFORKLARING

- OV prosjektert (overvann)
- OV kummer prosjektert
- ☒ Sandfang prosjektert
- ■ ■ ■ ■ Stikkrenne prosjektert

→ → → → → Tilrenningslengde B2

Overvannsplan

O-02	Revidert iht. ny situasjonsplan	10.03.25	OKN	TAB	
O-01	Overvannsplan	05.02.21	OKN	TAB	
Rev.	Tekst:	Rev. dato:	Tegn.	Kontroll	

Prosjekt:
VA Saltnessand

Oppdragsgraver:
Buvik Bolig AS

Overvannsplan
Tilrenningslengde B2

Oppdragsleder:
TAB

Oppdragsnr.:
9190049

Tegn. nr.:
HB -- 221

Fag Type Etg. Løpnr.

Koordinatsystem:
Euref89 UTM32
Høydeplan: NN2000

Målestokk:
1:500
Akkommat: A1

Rev.
O-02

Structor