


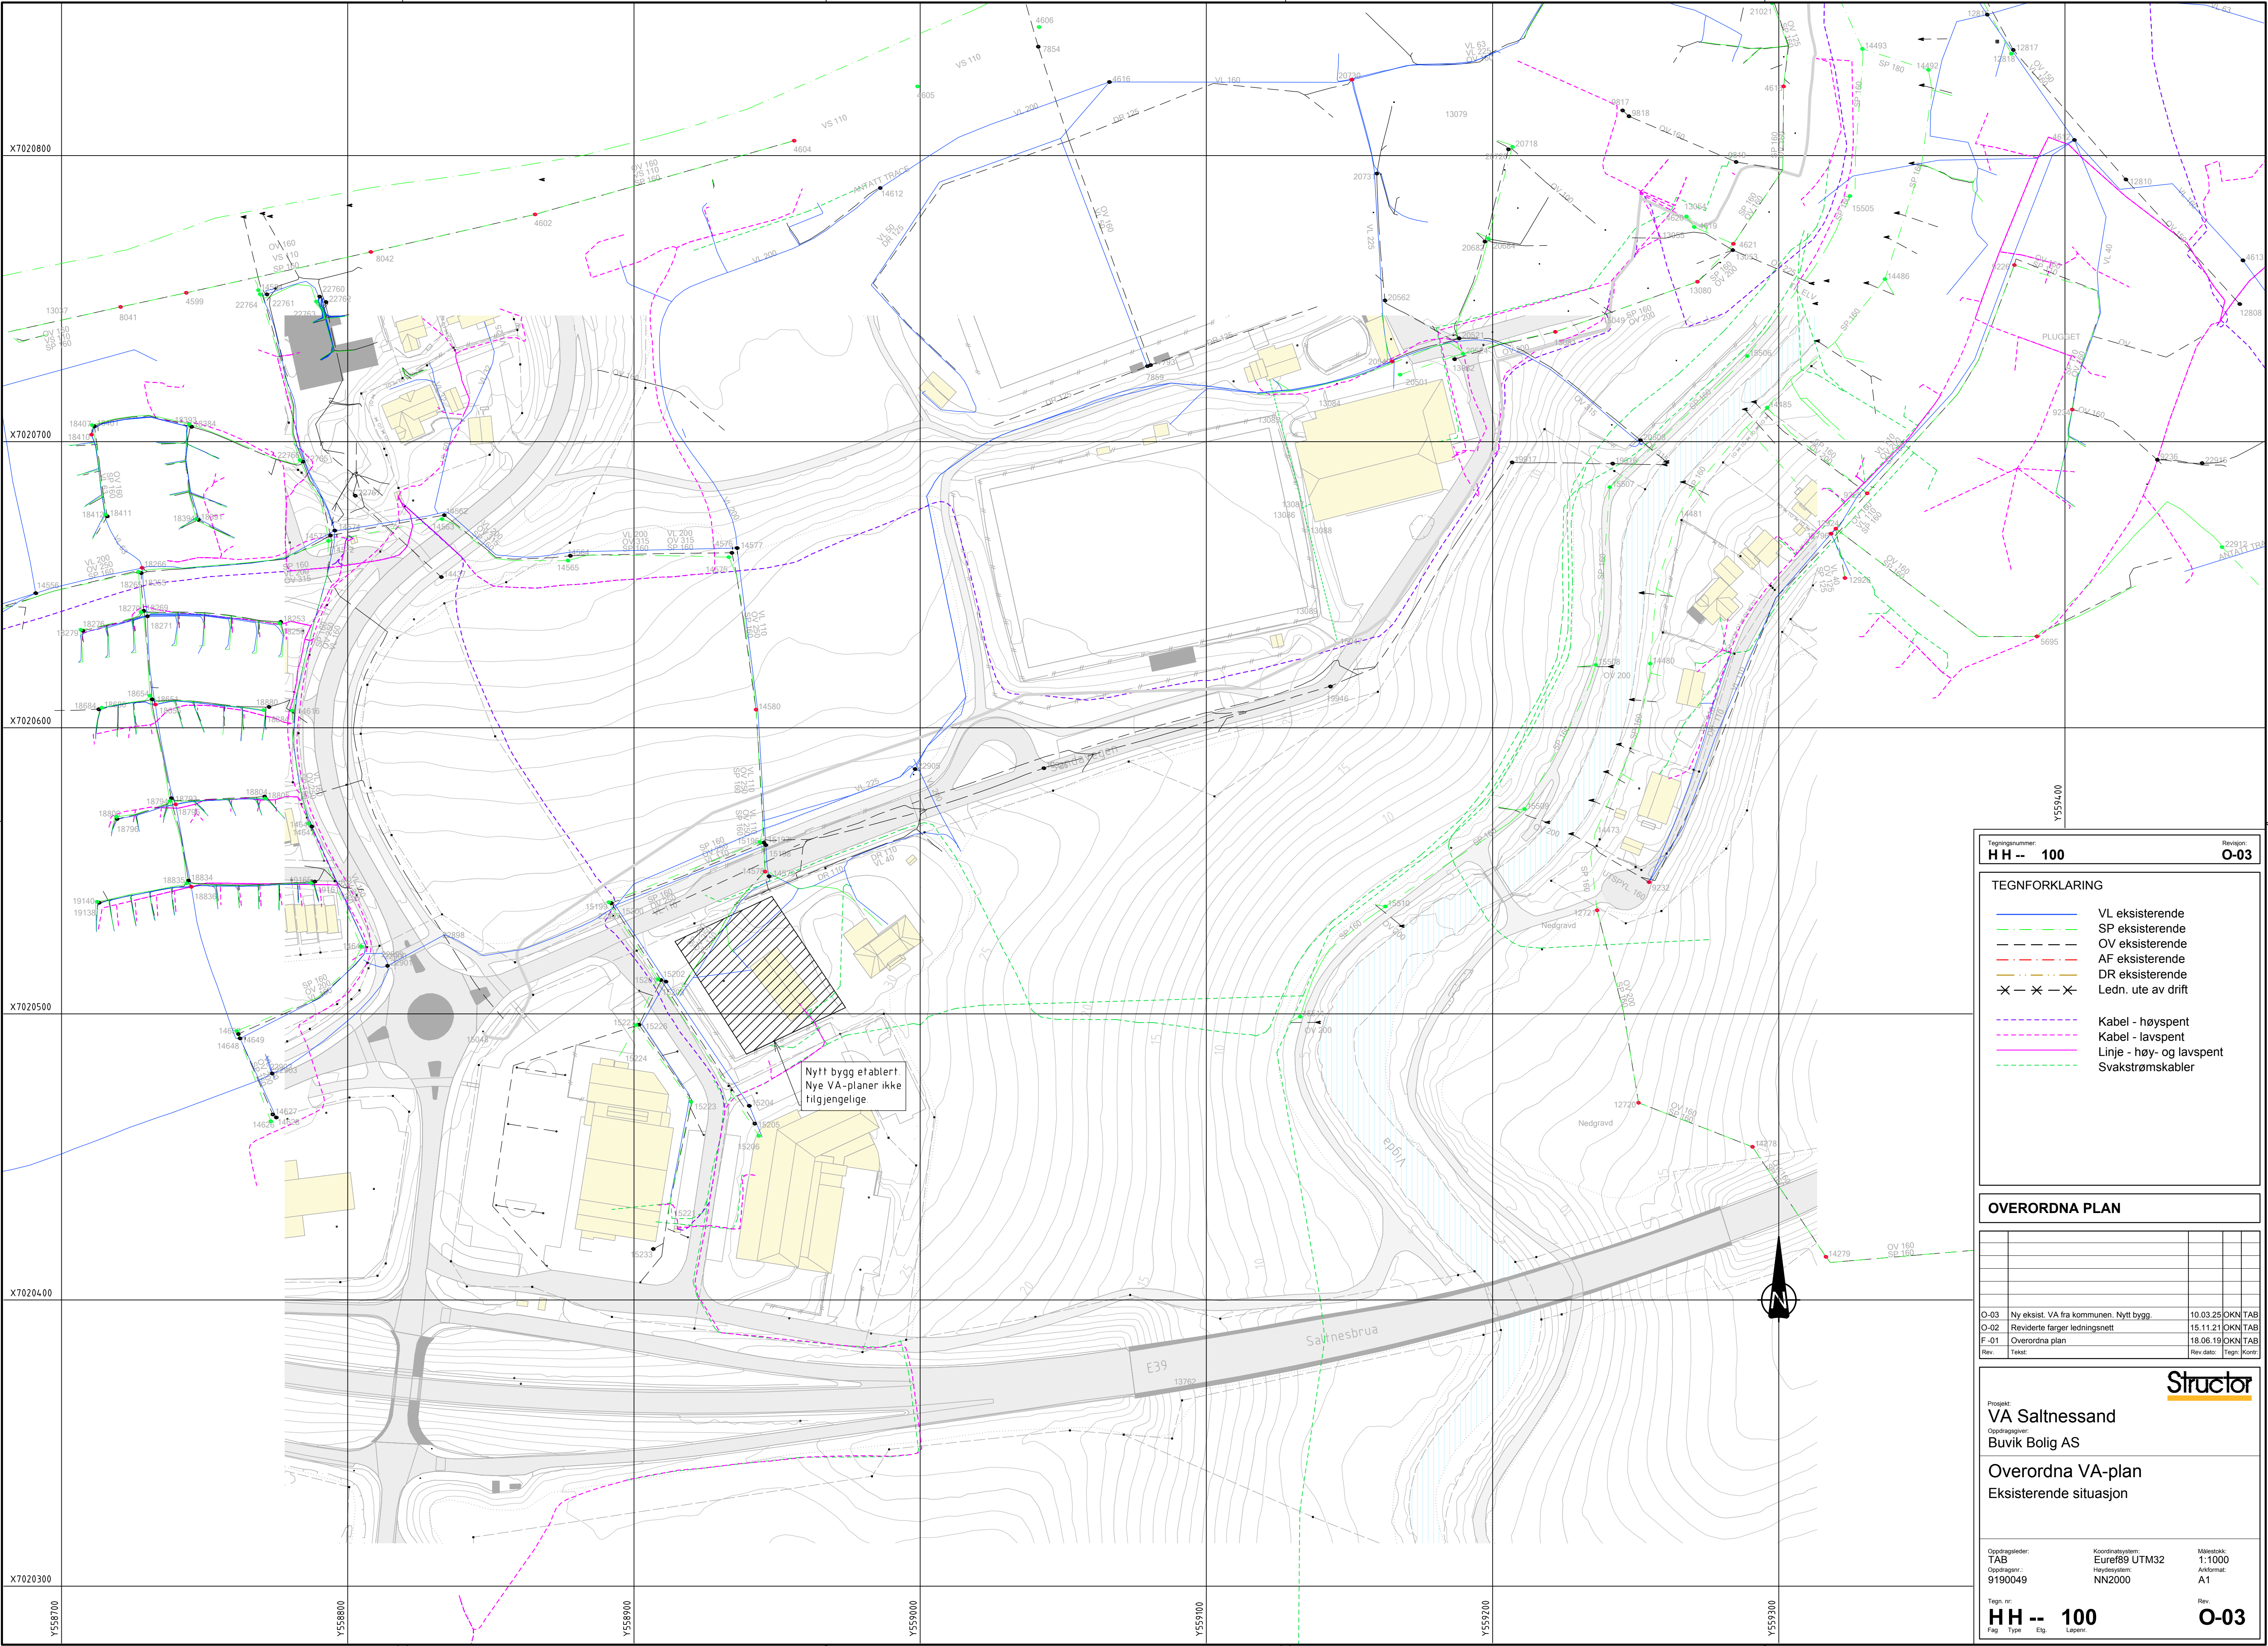

Tegningnummer:
HH -- 100

Revisjon:
O-03

TEGNFORKLARING

VL eksisterende

SP eksisterende

OV eksisterende

AF eksisterende

DR eksisterende

Ledn. ute av drift

Kabel - høyspent

Kabel - lavspent

Linje - høy- og lavspent

Svakstrømskabler

OVERORDNA PLAN

O-03	Ny eksist. VA fra kommunen. Nytt bygg.	10.03.25	OKN	TAB
O-02	Reviderte farger ledningsnett	15.11.21	OKN	TAB
F-01	Overordna plan	18.06.19	OKN	TAB
Rev.	Tekst:	Rev dato:	Tegn:	Kontroll:

Prosjekt:
VA Saltnessand

Oppdragsgiver:
Buvik Bolig AS

Overordna VA-plan

Eksisterende situasjon

Oppdragsleder:
TAB

Oppdragsnr.:
9190049

Koordinatsystem:
Euref89 UTM32

Høydesystem:
NN2000

Målestokk:
1:1000


Aktormat:
A1

Tegn. nr.:
HH -- 100

Fag Type Elg Løper:

Rev.
O-03



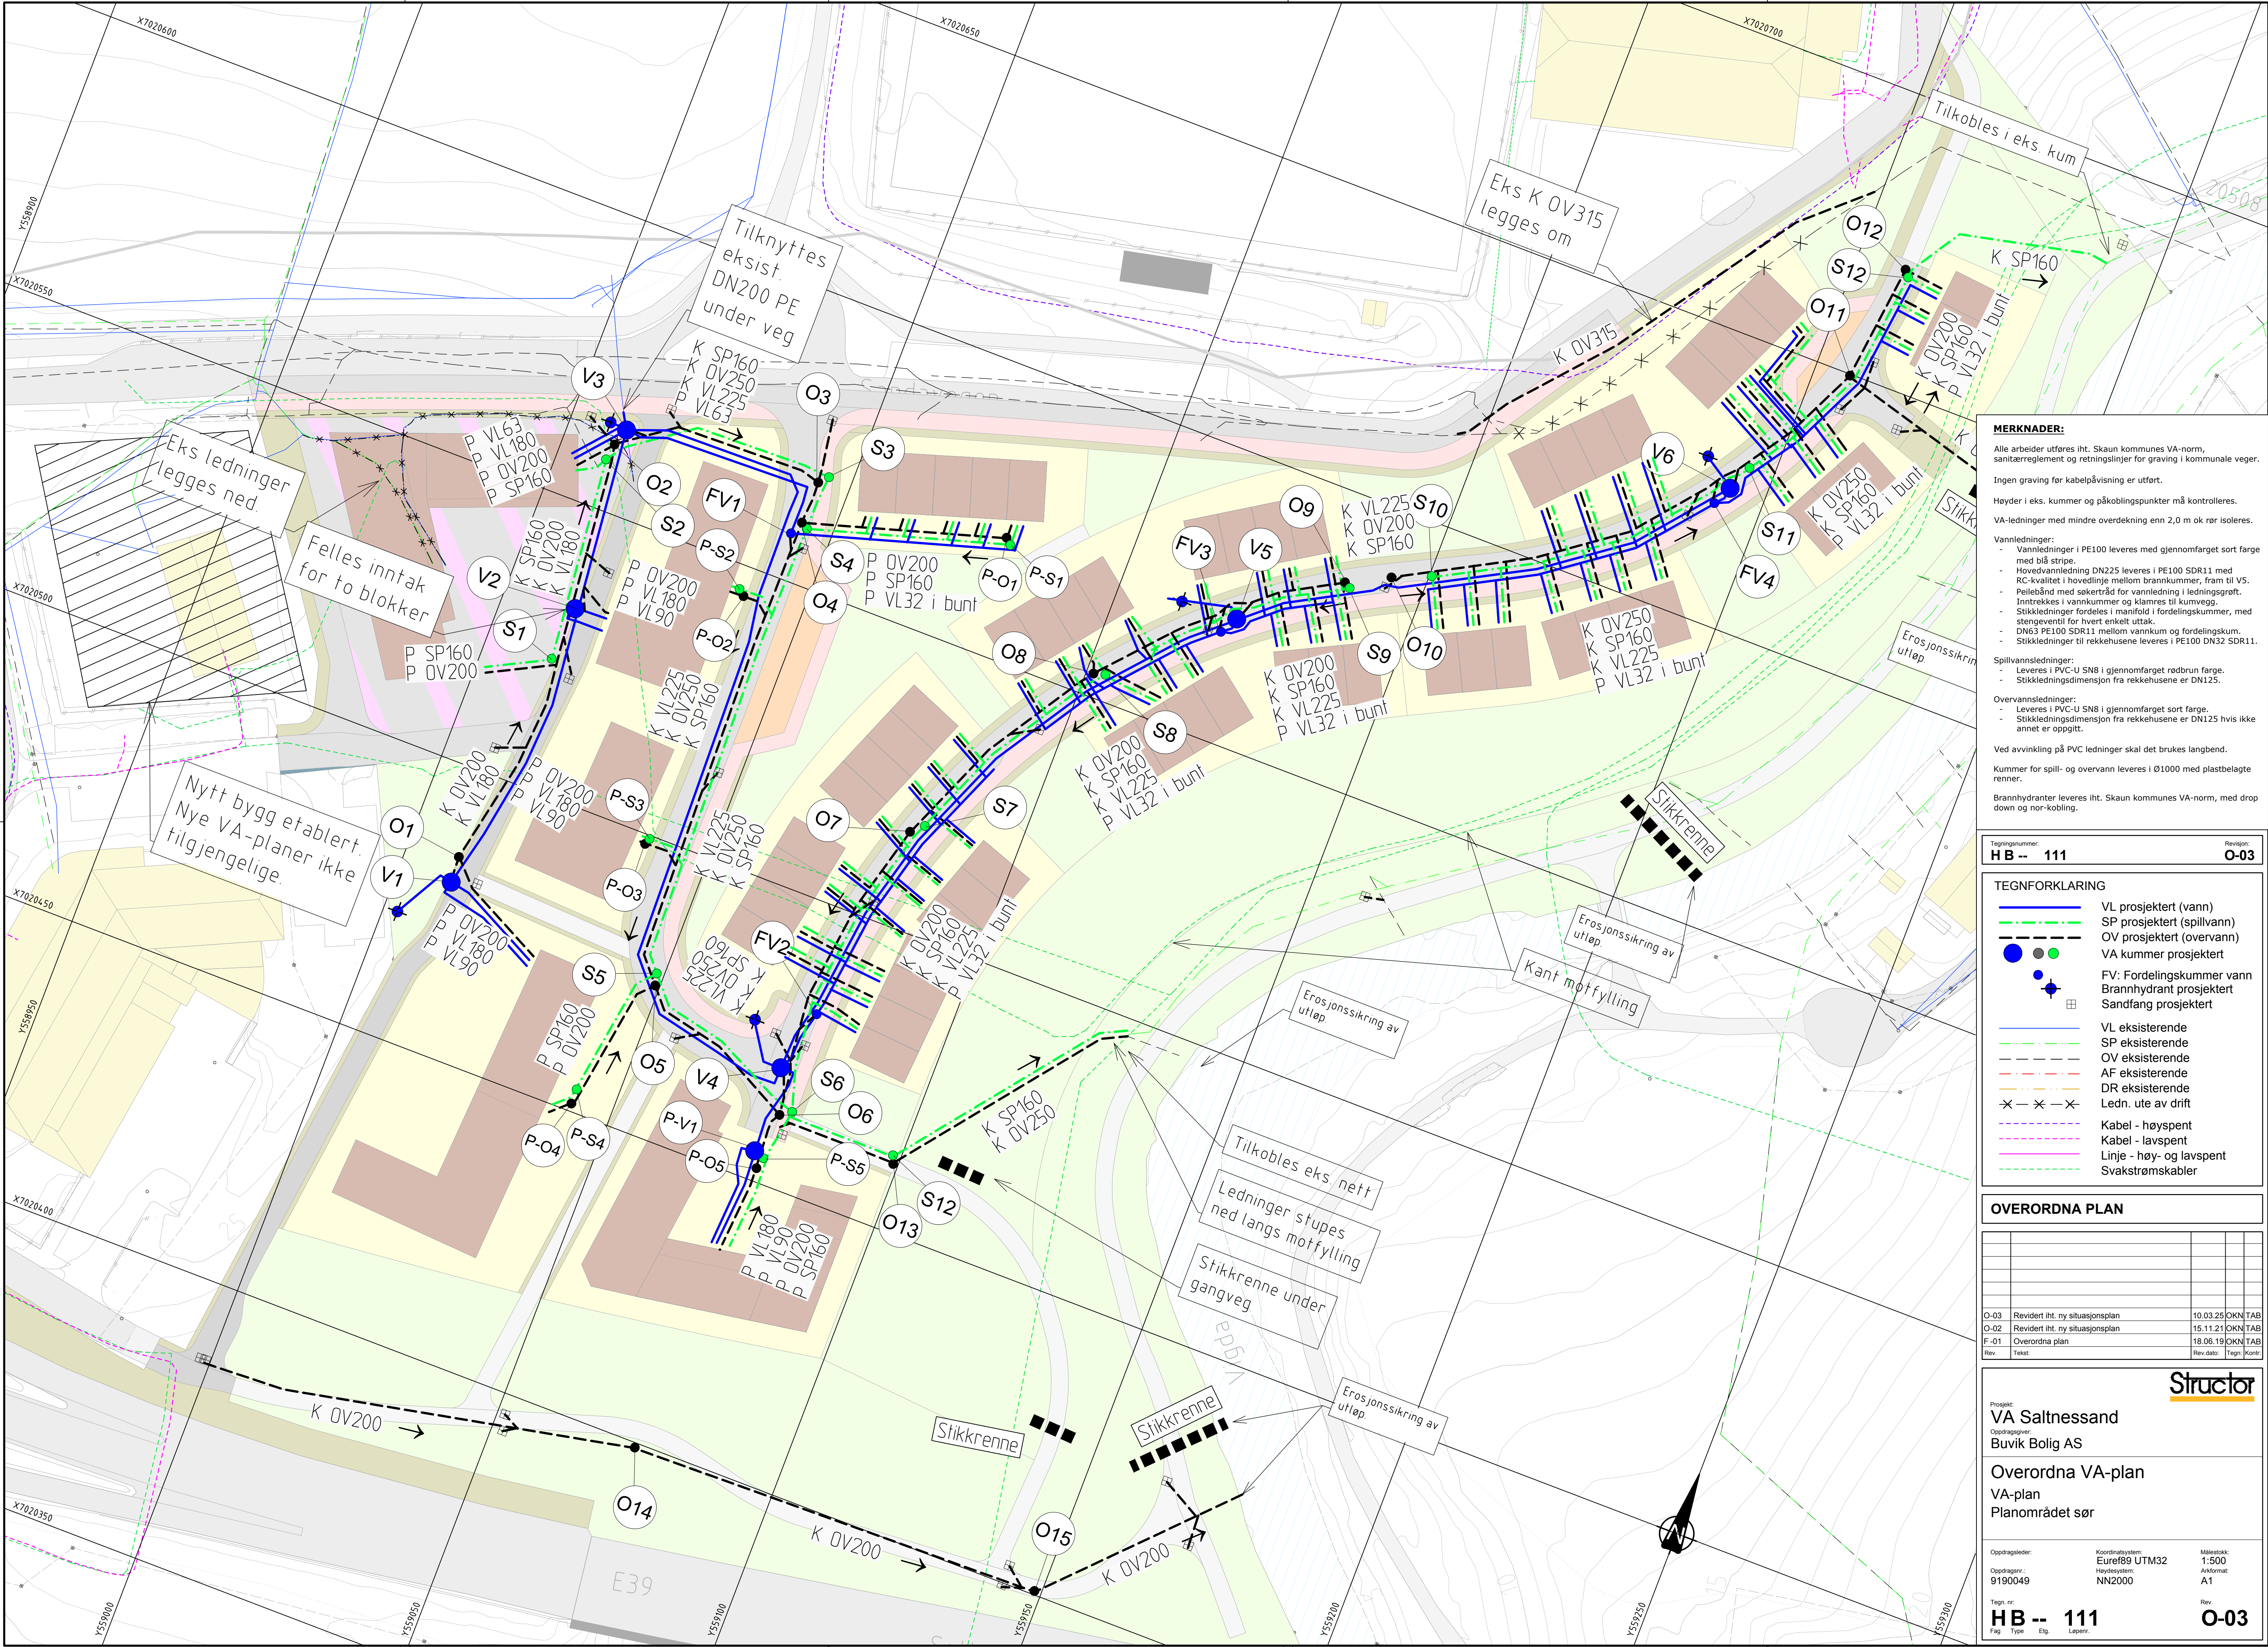

MERKNADER:

Alle arbejder udføres iht. Skaun kommunes VA-norm, sanitærreglement og retningslinjer for graving i kommunale vejer. Ingen graving før kabelpåsvisning er utført.

Høyder i eks. kummer og påkoblingspunkter må kontrolleres.

VA-ledninger med mindre overdekning enn 2,0 m ok rør isoleres.

Vannledninger:

- Vannledninger i PE100 leveres med gjennomfarget sort farge med blå stripe.
- Hovedvannledning DN225 leveres i PE100 SDR11 med RC-kvalitet i hovedlinje mellom brannkummer, fram til V5.
- Peleleilene med sikret for vannledning i ledningsgrøft.
- Inntrekk i vannkummer og klemmes til kumveg.
- Stikkledninger fordeles i manifold i fordelingskummer, med stengeventil for hvert enkelt uttak.
- DN63 PE100 SDR11 mellom vannkum og fordelingskum.
- Stikkledninger til rekkehusene leveres i PE100 DN32 SDR11.

Spillvannsledninger:

- Leveres i PVC-U SN8 i gjennomfarget rødbrun farge.
- Stikkledningsdimensjon fra rekkehusene er DN125.

Overvannsledninger:

- Leveres i PVC-U SN8 i gjennomfarget sort farge.
- Stikkledningsdimensjon fra rekkehusene er DN125 hvis ikke annet er oppgitt.

Ved avvikning på PVC ledninger skal det brukes langbend.

Kummer for spill- og overvann leveres i Ø1000 med plastbelagte renner.

Brannhydranter leveres iht. Skaun kommunes VA-norm, med drop down og nor-kobling.

Tegningnummer:	HB -- 111	Revisjon:	O-03
TEGNFORKLARING			
	VL prosjektert (vann)		SP prosjektert (spillvann)
	OV prosjektert (overvann)		VA kummer prosjektert
	FV: Fordelingskummer vann		Brannhydrant prosjektert
	Sandfang prosjektert		VL eksisterende
	SP eksisterende		OV eksisterende
	AF eksisterende		DR eksisterende
	Ledn. ute av drift		Kabel - høyspent
	Kabel - lavspent		Linje - høy- og lavspent
	Svakstrømskabler		

OVERORDNA PLAN			
O-03	Revidert iht. ny situasjonsplan	10.03.25	OKN TAB
O-02	Revidert iht. ny situasjonsplan	15.11.21	OKN TAB
F-01	Overordna plan	18.06.19	OKN TAB
Rev.	Tekst:	Rev. dato:	Tegn. Kontroll

Prosjekt:
VA Saltnessand

Oppdragsgrupper:
Buvik Bolig AS

Overordna VA-plan
VA-plan
Planområdet sør

Oppdragsleder:
9190049


Koordinatssystem:
Euref89 UTM32
Høydeanvendelse:
NN2000

Målestokk:
1:500
Aksommet:
A1

Tegn. nr:
HB -- 111

Fag Type Elg Løpnr.

Rev.
O-03

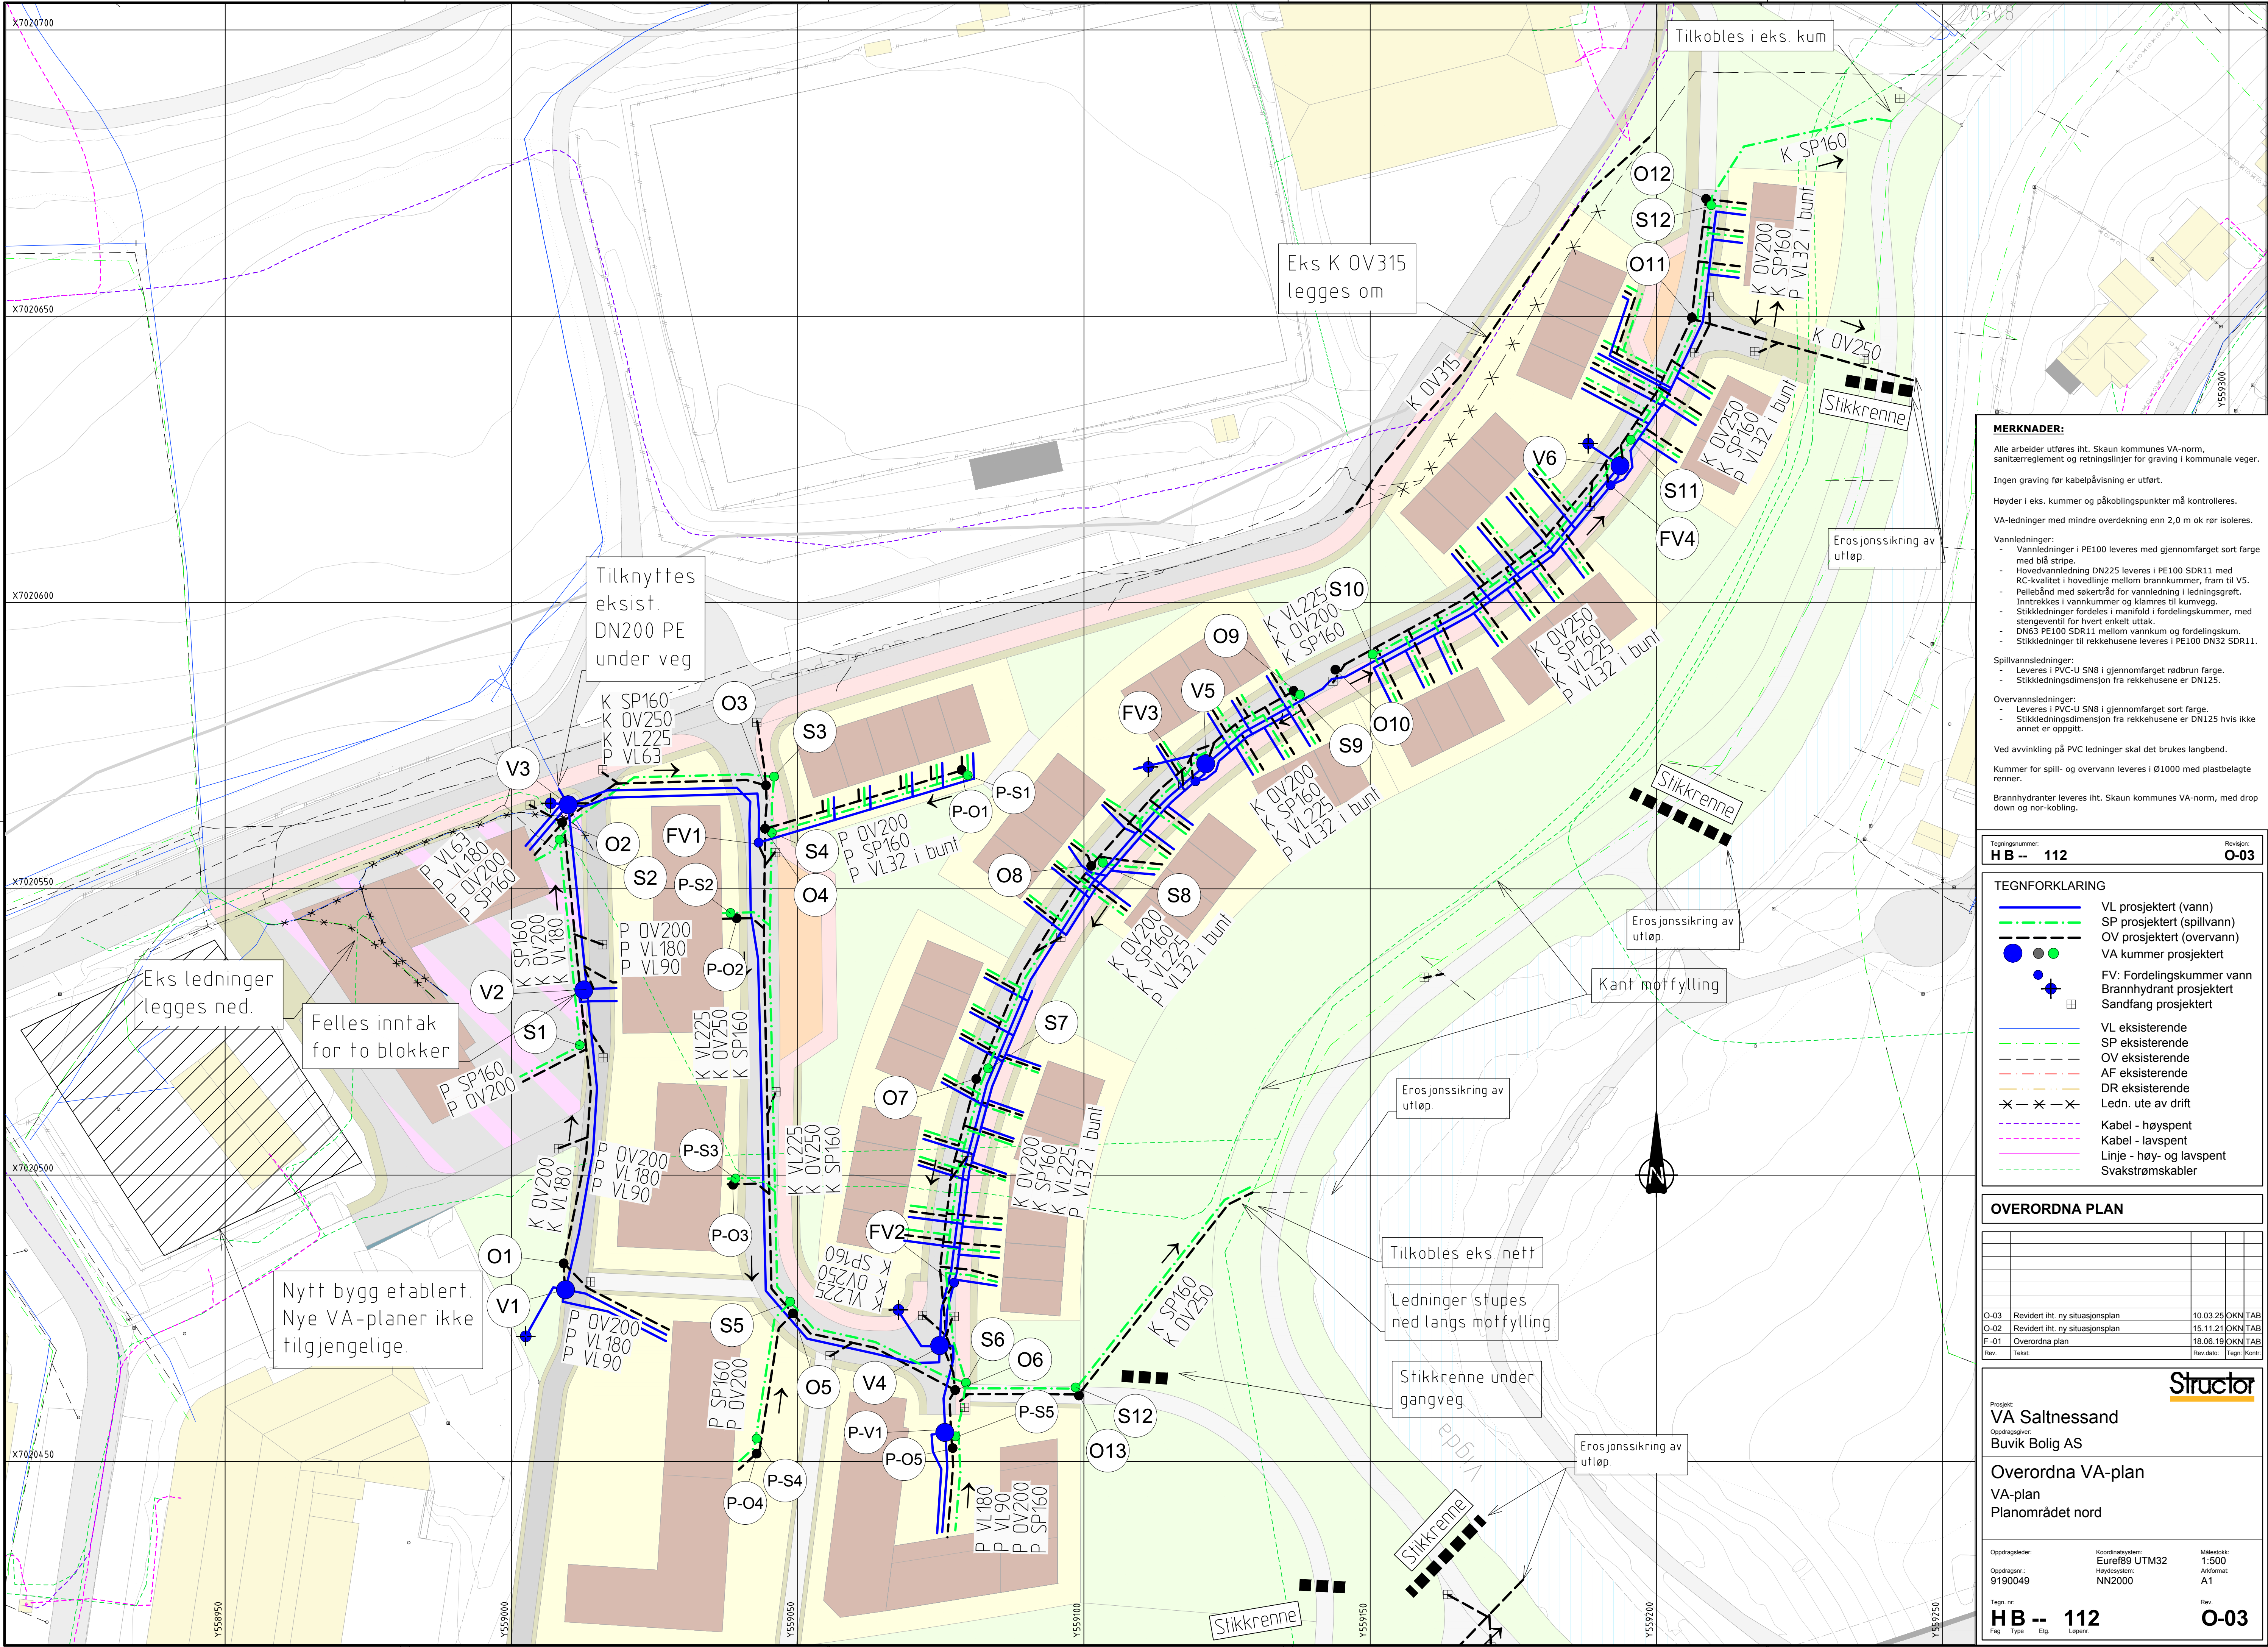

MERKNADER:

Alle arbeider utføres iht. Skaun kommunes VA-norm, sanitærreglement og retningslinjer for graving i kommunale veier.

Ingen graving før kabelpåvisning er utført.

Høyder i eks. kummer og påkoblingspunkter må kontrolleres.

VA-ledninger med mindre overdekning enn 2,0 m ok rør isoleres.

Vannledninger:

- Vannledninger i PE100 leveres med gjennomfarget sort farge med blå stripe.
- Hovedvannledning DN225 leveres i PE100 SDR11 med RC-kvalitet i hovedlinje mellom brannkummer, fram til V5.
- Peleleiband med sikretred for vannledning i ledningsgrøft.
- Inntrekkes i vannkummer og klemmes til kumveg.
- Stikkledninger fordeles i manifold i fordelingskummer, med stengeventil for hvert enkelt uttak.
- DN63 PE100 SDR11 mellom vannkum og fordelingskum.
- Stikkledninger til rekkehusene leveres i PE100 DN32 SDR11.

Spillvannsledninger:

- Leveres i PVC-U SN8 i gjennomfarget rødbrun farge.
- Stikkledningsdimensjon fra rekkehusene er DN125.

Overvannsledninger:

- Leveres i PVC-U SN8 i gjennomfarget sort farge.
- Stikkledningsdimensjon fra rekkehusene er DN125 hvis ikke annet er oppgitt.

Ved avvikling på PVC ledninger skal det brukes langbend.

Kummer for spill- og overvann leveres i Ø1000 med plastbelagte renner.

Brannhydranter leveres iht. Skaun kommunes VA-norm, med drop down og nor-kobling.

Tegningsnummer: **HB -- 112** Revisjon: **O-03**

TEGNFORKLARING	
	VL prosjektert (vann)
	SP prosjektert (spillvann)
	OV prosjektert (overvann)
	VA kummer prosjektert
	FV: Fordelingskummer vann
	Brannhydrant prosjektert
	Sandfang prosjektert
	VL eksisterende
	SP eksisterende
	OV eksisterende
	AF eksisterende
	DR eksisterende
	Leidn. ute av drift
	Kabel - høyspent
	Kabel - lavspent
	Linje - høy- og lavspent
	Svakstrømskabler

OVERORDNA PLAN

Rev.	Revidert iht. ny situasjonsplan	10.03.25	OKN TAB
O-03	Revidert iht. ny situasjonsplan	15.11.21	OKN TAB
O-02	Revidert iht. ny situasjonsplan	18.06.19	OKN TAB
F-01	Overordna plan		
Rev.	Tekst:	Tegn.	Kontroll

Prosjekt: **VA Saltnessand**

Oppdragsgiver: **Buvik Bolig AS**

Overordna VA-plan

VA-plan

Planområdet nord

Oppdragsleder: **9190049**

Koordinatystem: **Euref89 UTM32**

Høyde: **NN2000**

Målestokk: **1:500**

Aktør: **A1**

Tegn. nr.: **HB -- 112**

Fag: **HB**

Type: **--**

Elt: **112**

Løper: **112**

Rev. **O-03**