


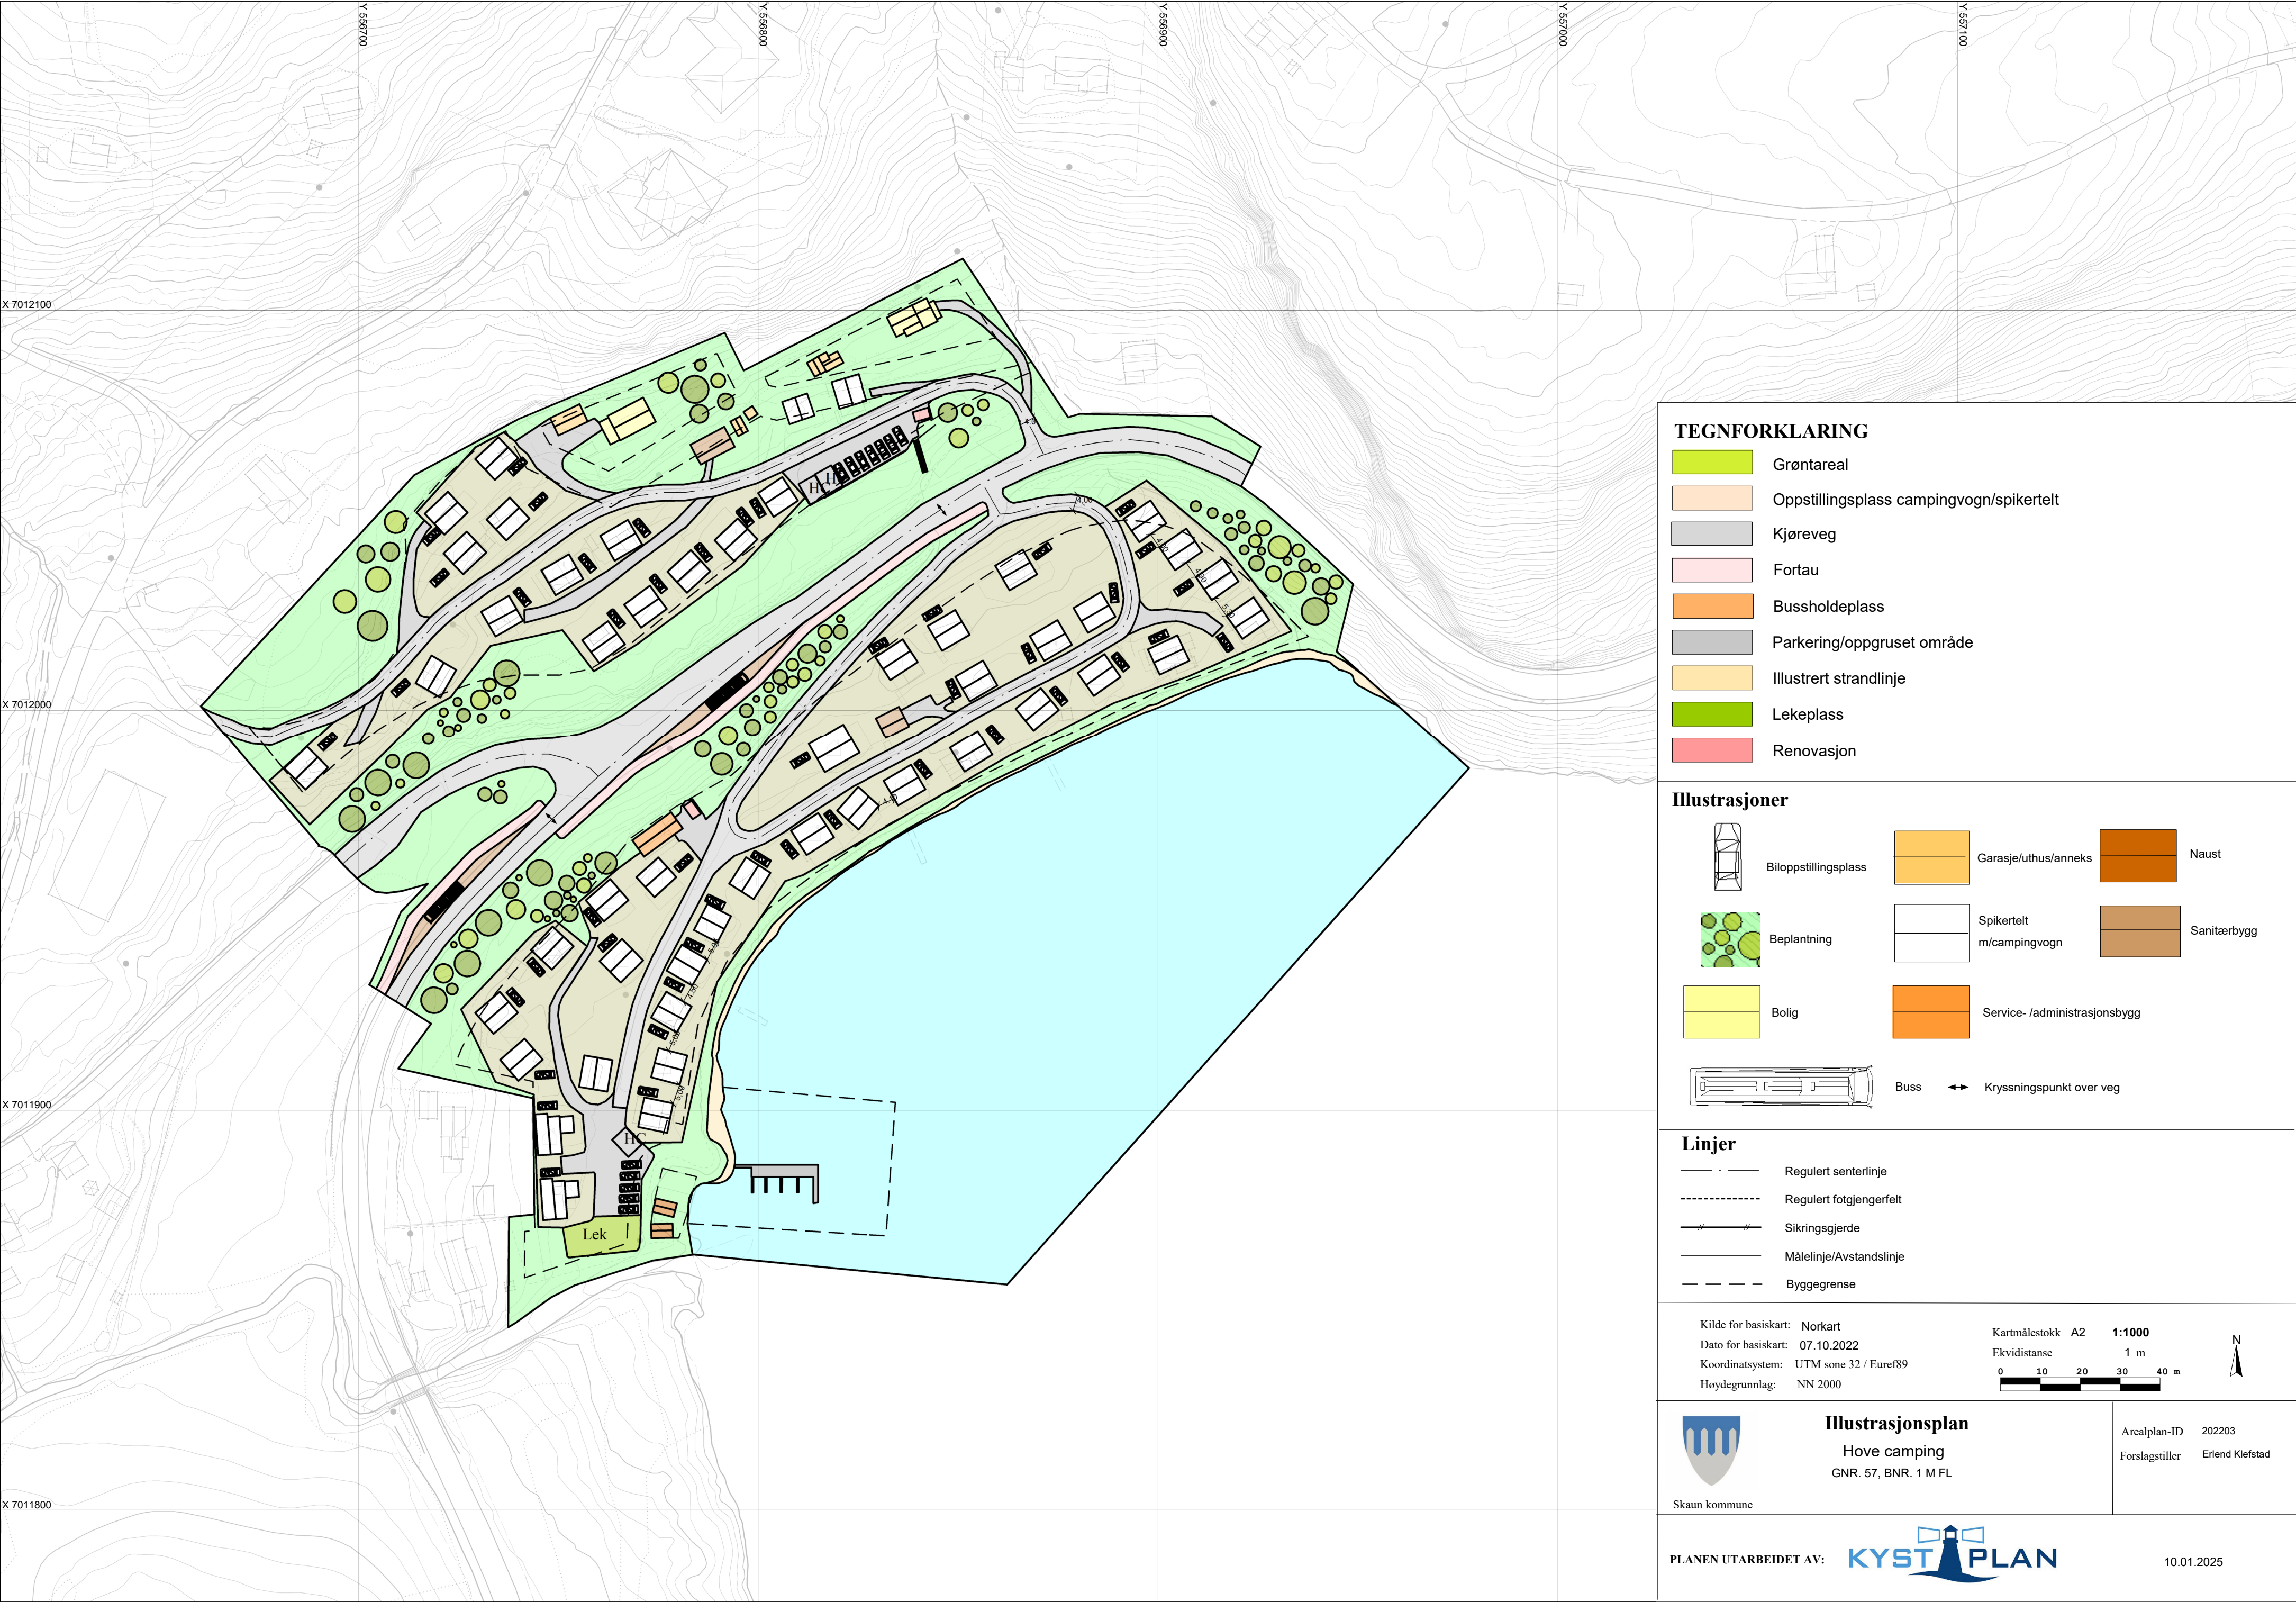

TEGNFORKLARING

- Grøntareal
- Oppstillingsplass campingvogn/spikertelt
- Kjøreveg
- Fortau
- Bussholdeplass
- Parkering/oppgruset område
- Illustrert strandlinje
- Lekeplass
- Renovasjon

Illustrasjoner

- Biloppstillingsplass
- Beplantning
- Bolig
- Garasje/uthus/anneks
- Spikertelt m/campingvogn
- Service- /administrasjonsbygg
- Naust
- Sanitærbygg
- Buss
- Kryssningspunkt over veg

Linjer

- Regulert senterlinje
- Regulert fotgjengerfelt
- Sikringsgjerde
- Målelinje/Avstandslinje
- Byggegrense

Kilde for basiskart: Norkart
Dato for basiskart: 07.10.2022
Koordinatsystem: UTM sone 32 / Euref89
Høydegrunnlag: NN 2000

Kartmålestokk A2 1:1000
Ekvidistanse 1 m
0 10 20 30 40 m

N

 **Illustrasjonsplan**
Hove camping
GNR. 57, BNR. 1 M FL

Arealplan-ID 202203
Forslagstiller Erlend Klefstad