


56/7

56/6

56/2

56/2

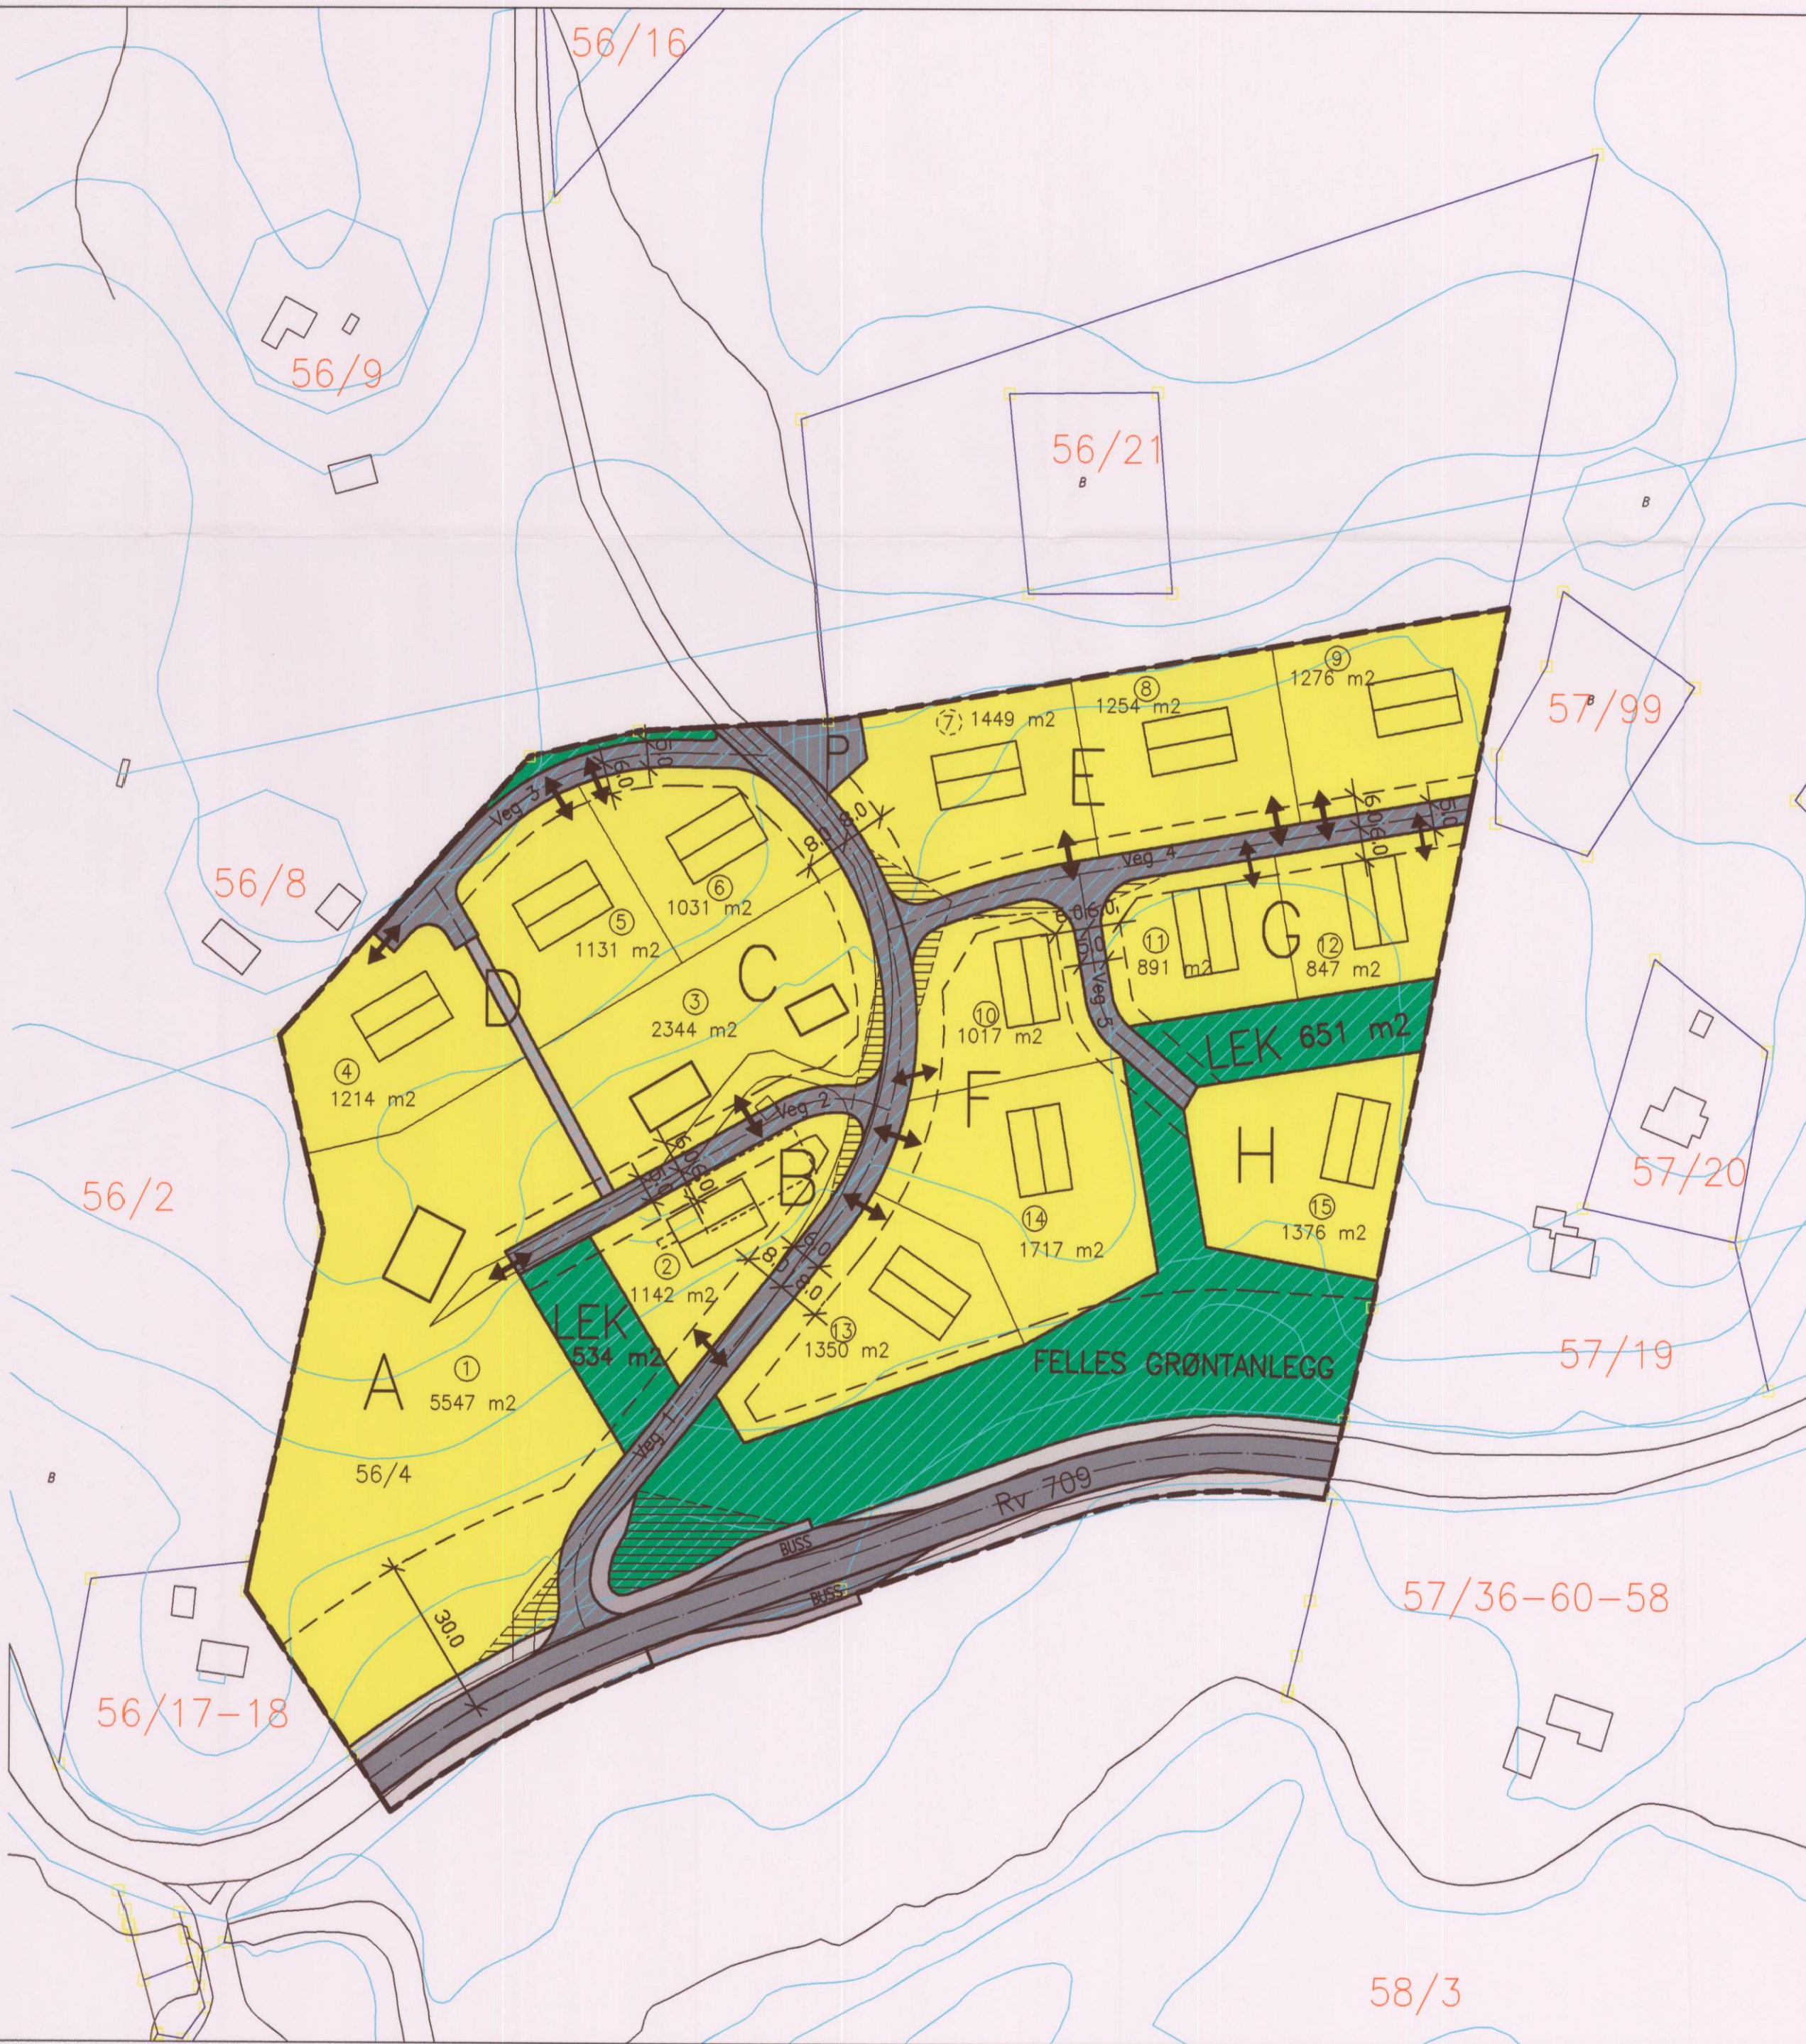

Skaun 02.01.11
Jon P. Aurbø
Skaun

TEGNFORKLARING

- PBL. § 25. REGULERINGSFORMÅL
- BYGGEOMRÅDER
(Pb. § 25, 1. ledd nr. 1)
Boliger m/tilh. anlegg
- OFF. TRAFIKKOMRÅDER
(Pb. § 25, 1. ledd nr. 3)
Kjøreveg
Gangveg
Annet vegareal
- SPELALOMRÅDER
(Pb. § 25, 1. ledd nr. 6)
Frisiktsone ved veg
Privat parkering (P)
- FELLESOMRÅDER
(Pb. § 25, 1. ledd nr. 7)
Felles avkjørsel
Felles lekeareal
Felles grøntanlegg
Felles gangareal
- STREKSYMBOLER M.V.
- Planens begrensning
 - Grense for reguleringsformål
 - Byggegrense
 - Frisiktslinje
 - Regulert senterlinje
 - Boliger m/møneretning
 - Bygninger som inngår i planen
 - Bebyggelse som forutsettes fjernet
 - Avkjørsel
 - Tomt nr.
- 0 10 20 30 40 50 m
- N O R D

REGULERINGSPLAN

for eiendommen gnr. 56, bnr. 4
i Skaun kommune

Tegn. nr.
Målestokk
1 : 1000

3	Fjernet gangfelt etter anmodning fra vegvesenet	24.08.09	PSu
2	Tatt inn parkeringsplass for hytte på eiendommen 56/21	08.07.09	PSu
1	Tatt inn busstommer og endret lekeareal samt gangveg felt A-C	13.12.07	PSu
Rev.	Tekst	Dato	Sign.
Saksbehandling iflg. plan og bygningsloven		Dato	Sign.
Kommunestyrets vedtak			
Vedtak i det faste utvalg for plansaker			
Offentlig ettersyn i tiden			
1. gangs behandling i det faste utvalg for plansaker			
Kunngjøring - oppstart av planarbeidet		04.05.07	
Planen er utarbeidet av:		Dato	Sign.
SUNDLI PLAN		05.09.07	PSu
Rammesveien 3, 7300 Orkanger Tlf: 72 48 72 55 E-post: splan@online.no			