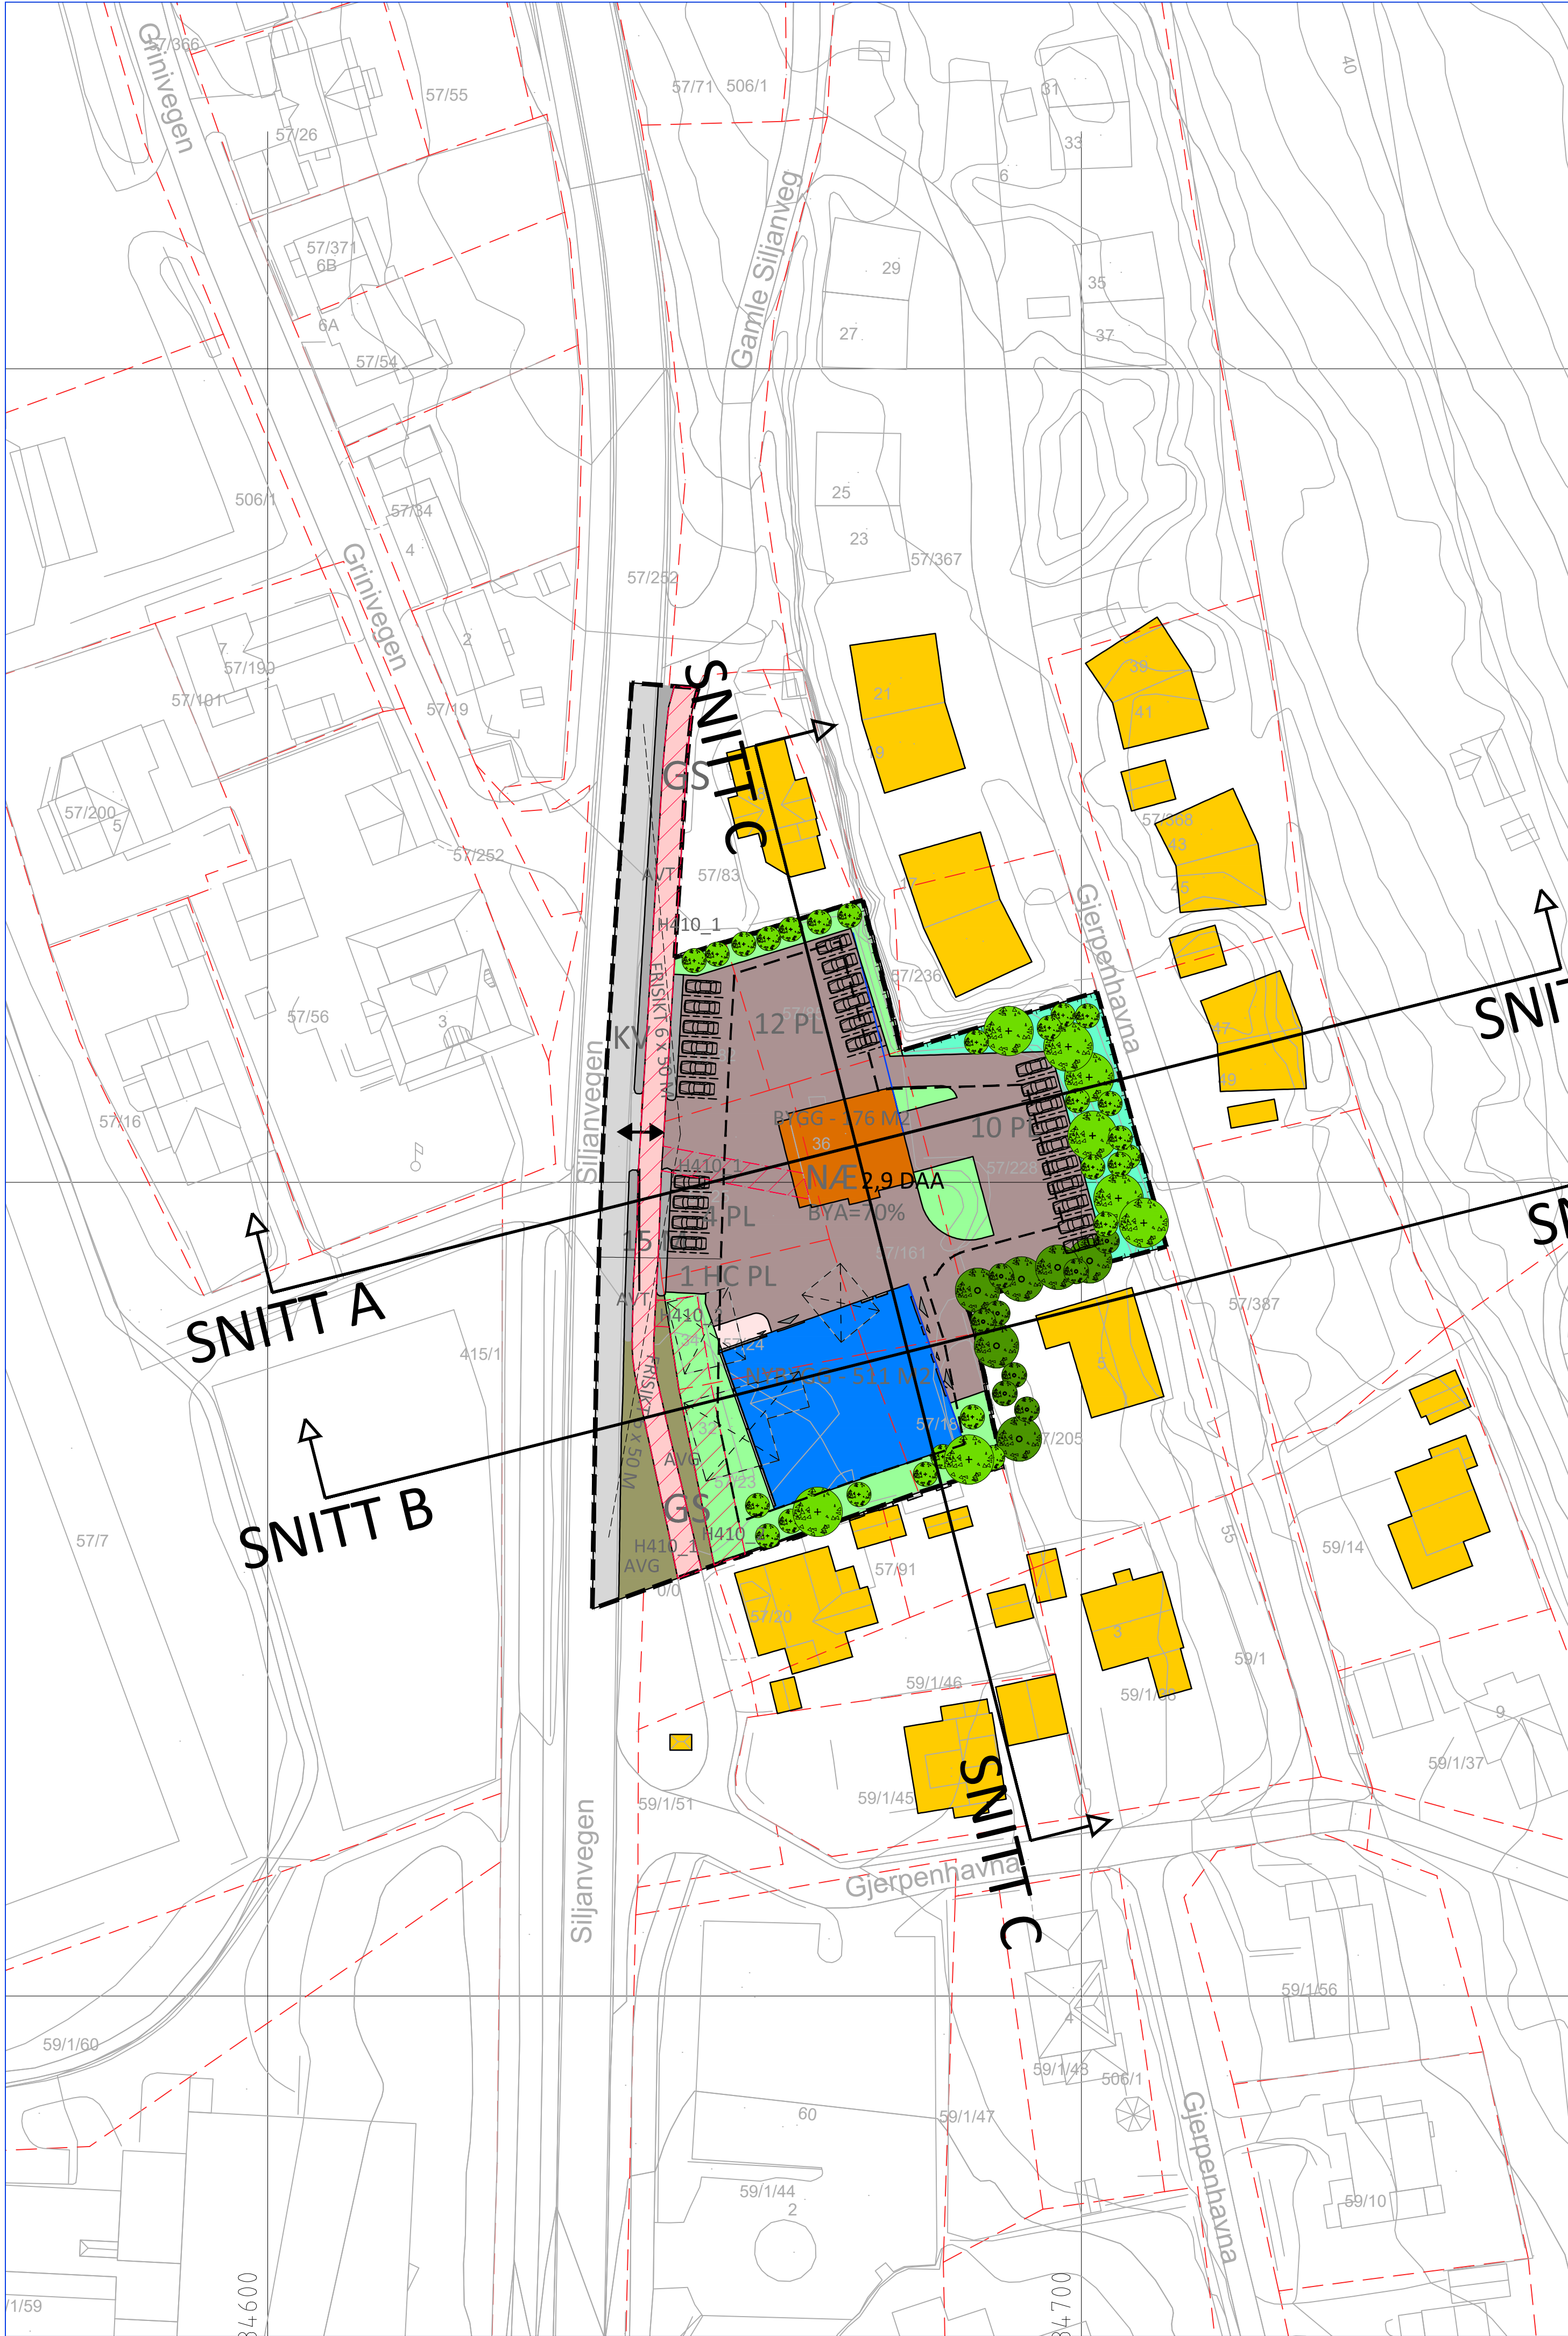


TEGNFORKLARING

	PLANAVGRENSNING		REGULERT STØTTEMUR
	FORMÅLSGRENSE		REGULERT STØYSKJERM
	BLÅGRØNNSTRUKTUR		GRENSE FOR INFRASTRUKTURSONER
	GRØNNSTRUKTUR		BEBYGG. SOM INNGÅR I PLANEN
	KJØREVEG - FV-32		EIENDOMSGRENSE SOM FJERNES
	MANØVRERINGSAREAL - PARKERING		NY VEGETASJON/ GRØNNSTRUKTUR INTERN - SKJERMING MOT VEG
	ANNEN VEGGRUNN		EKSISTERENDE TRÆR OG BUSKER
	RABATTER - STEINSATT		FRISIKTSONE
	EKSISTERENDE NABOBYGGELSE		KRAV VEDR. INFRASTRUKTUR
	NY BEBYGGELSE - NÆRINGSBYGG		VAO-LEDNINGER
	EKSISTERENDE BEBYGGELSE		
	INN- OG UTKJØRING		
	BYGG SOM FORUTSETTES FJERNET		
	GRENSE SIKRINGSZONE		
	BYGGEGRÆNSE		

REGULERT AREAL: 4,20 DEKAR
Basiskort levert av Infoland

MÅLESTOKK 1:500 - A1

Horizontal skala 1 : 500 - A1

A	REVISJON	DATE	REVISJONEN GJELDER	DATE	ALL	JOHN LIE
1	1	1	1	1	1	1
DETALJREGULERINGSPLAN FOR SILJANVEGEN 36 - SKIEN				SAKSBEH: ANDREA N. AURDAL		
ILLUSTRASJONSPLAN				MÅLESTOKK: 1:500 - A1		
TILTAKSHAVER: GRINITOPPEN EIENDOM AS SILJANVEGEN 36 - 3719 SKIEN MOBILETELEFON: 905 45945				ARKIVNR.: 677		
LANDSKAPSARKITEKT JOHN LIE NEDRE HJELLEGATE 2 3724 SKIEN MOBILETELEFON: 906 81024				OPDRAGSNR.: SILJAN- VEGEN 36 677	TEGN. NR.: 2	SAKSBEH.: DATE: 01.06.25