

HOH₁₀

100

90

80

70

0

50

100

150

200

246.67

PROFIL NR. 0.00

HOR. KURV.

BREDDDEUTV.

TVERRFALL
(1%=2mm)

H.kj.b.k

V.kj.b.k

PROFIL H.

TERRENG H.

OVERBYGN.T.


0.00	90.39	91.28	88.57	90.98	86.74	90.68	85.26	90.38	84.49	90.08	83.98	89.78	83.43	89.48	83.21	89.18	83.08	88.88	83.12	88.58	83.14	88.28	82.21	87.98	81.42	87.68	80.78	87.38	80.06	87.08	78.62	86.78	76.58	86.48	75.84	86.18	75.61	85.88	74.86	85.58	73.94	84.86	73.86	84.53	73.13	78.19	73.70	74.86	72.63	72.63
------	-------	-------	

R=200.00

PR=208.63
H=85.32

-33.33%

-3%

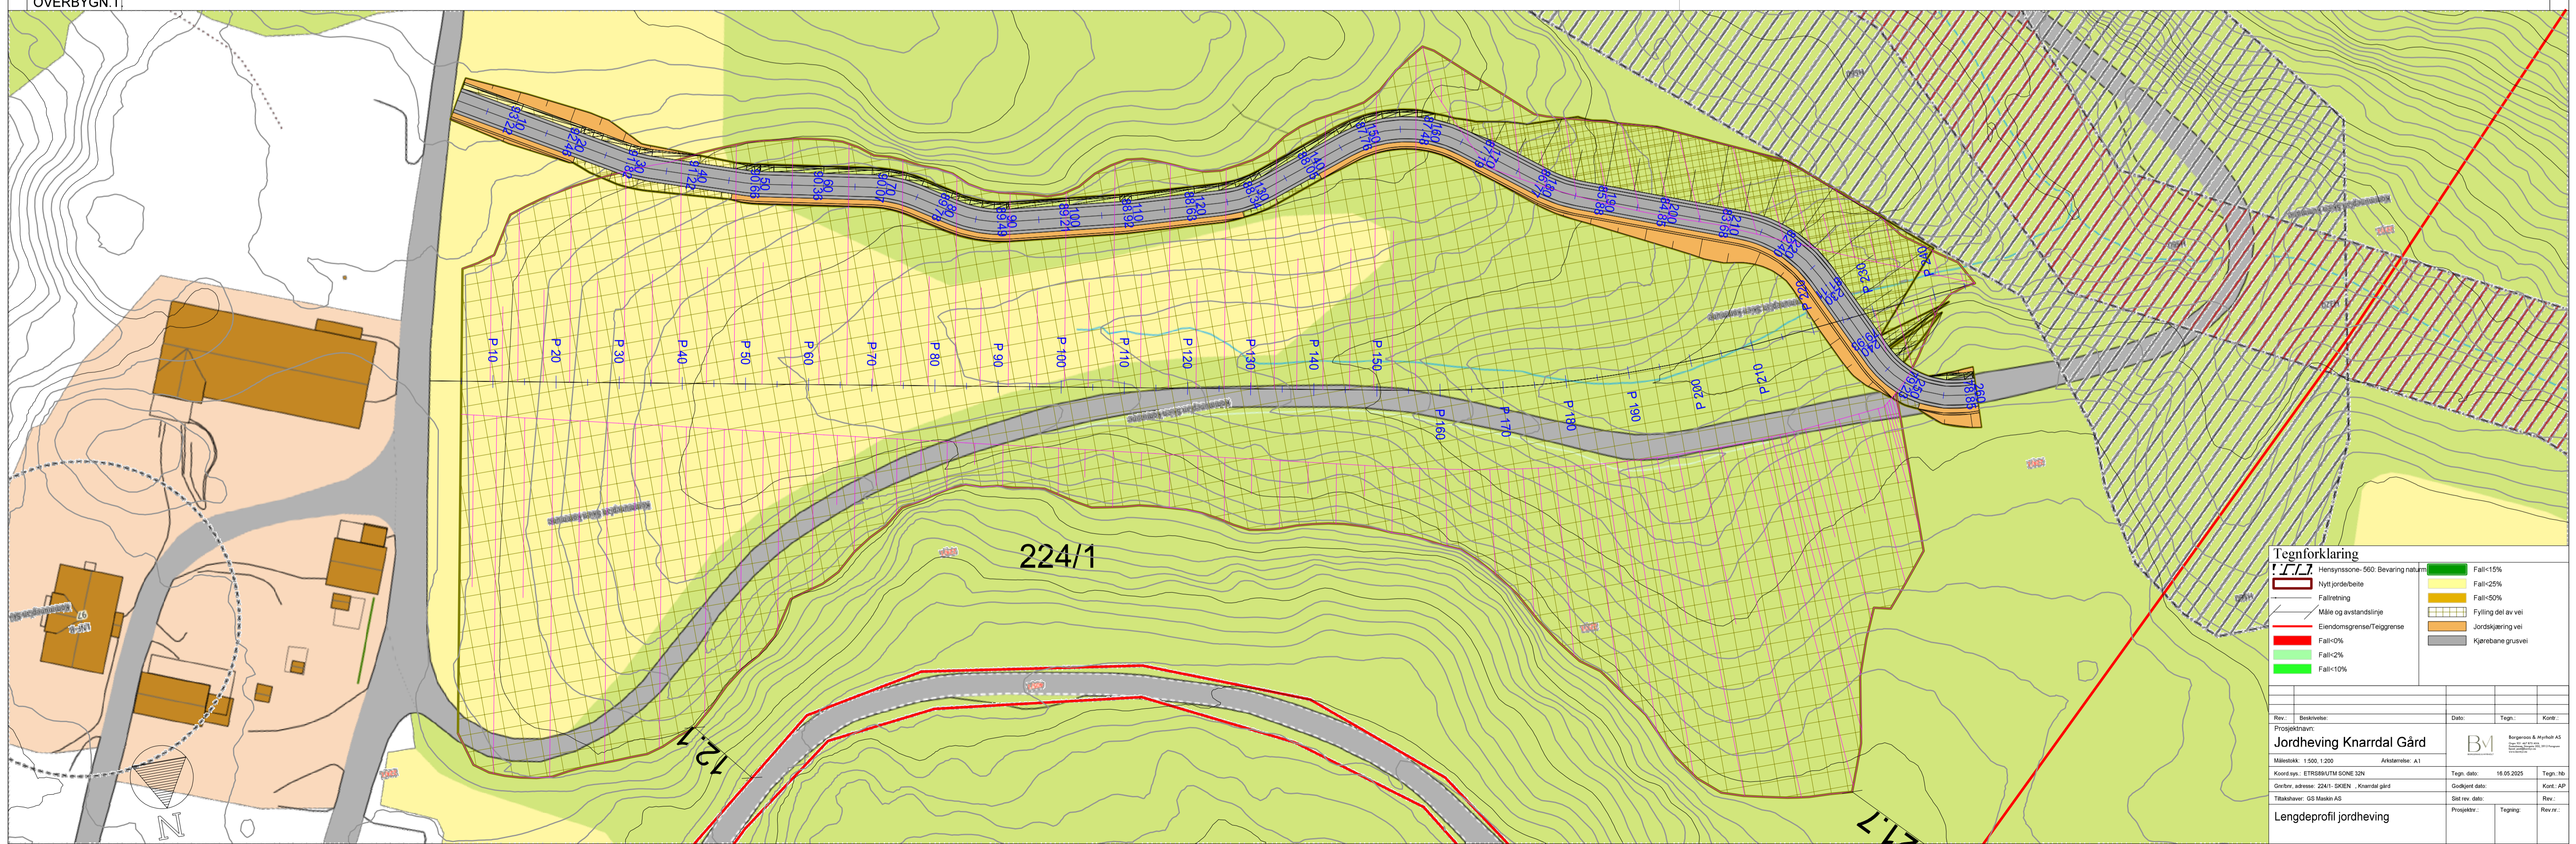

Tegnforklaring

- Nytt jordarbeide
- Faltreining
- Måle og avstandslinje
- Eiendomsgrænse/Teglgrense
- Falt<0%
- Falt<2%
- Falt<10%
- Falt<15%
- Falt<25%
- Falt<50%
- Fylling del av vei
- Jordskjering vei
- Kjørebane grusvei

Rev.	Beskrivelse	Dato	Tegn.	Kont.
Prosjektnavn: Jordheving Knarrdal Gård				
Målestokk: 1:500, 1:200 Arketypen: A1				
Koordinat: ETR89NUTM SONE 32N				
Gnr/bnr, adresse: 2241: 02EN_Knarrdal gård				
Tilskottshver: GS Maskin AS				
Lengdeprofil jordheving				
Tegn. dato:	16.05.2025	Tegn. no:		
Godkjent dato:		Kont. AP:		
Sist rev. dato:		Rev.:		
Prosjekt:	Tegning	Rev. nr.:		