

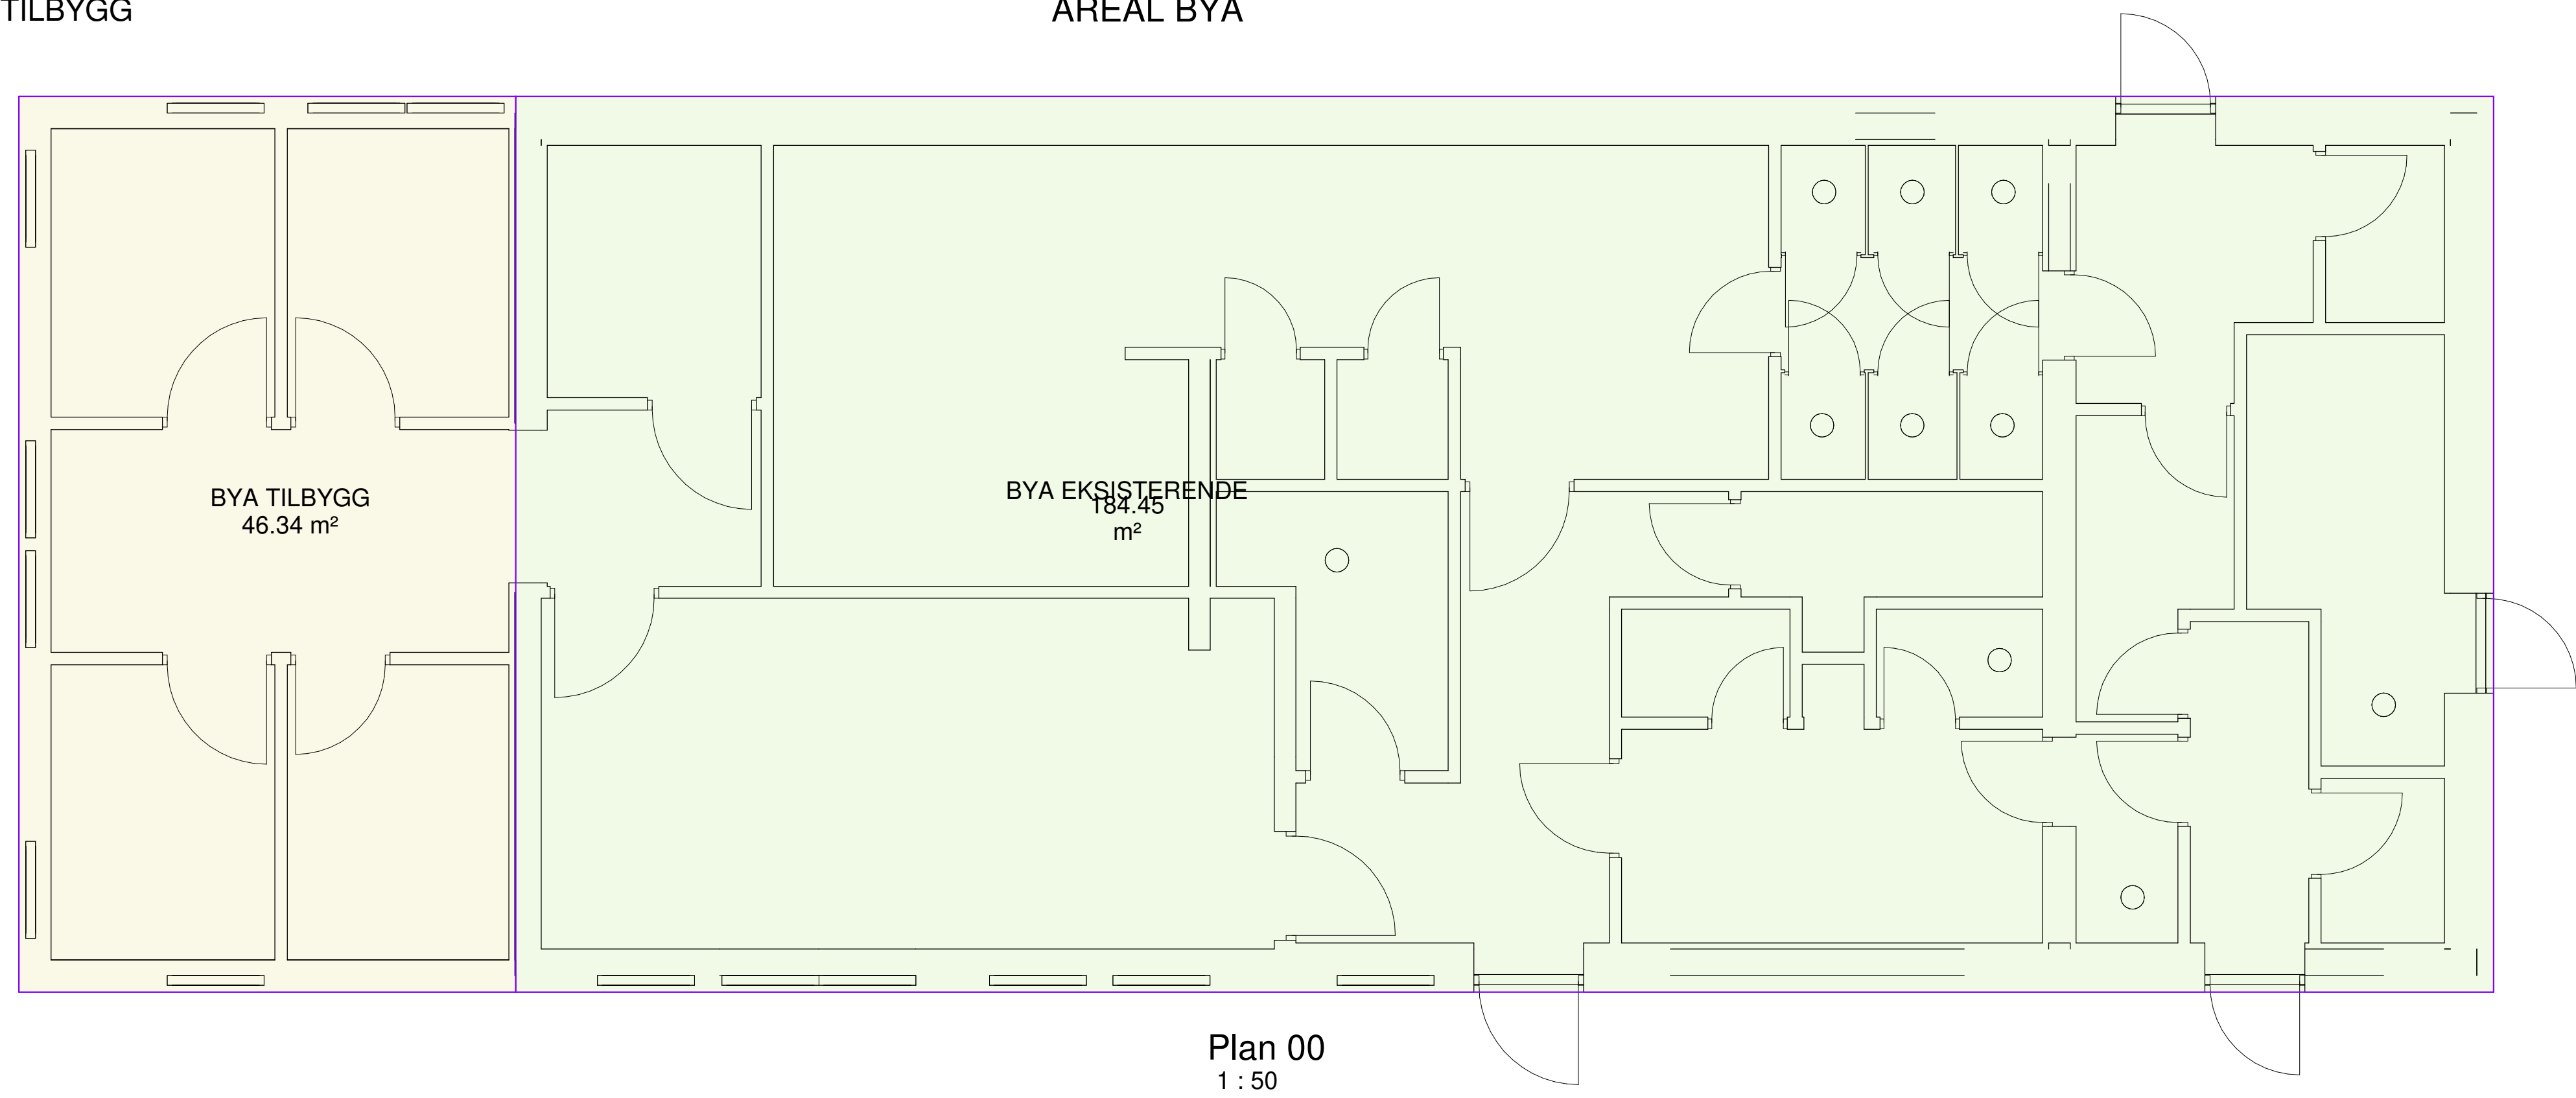
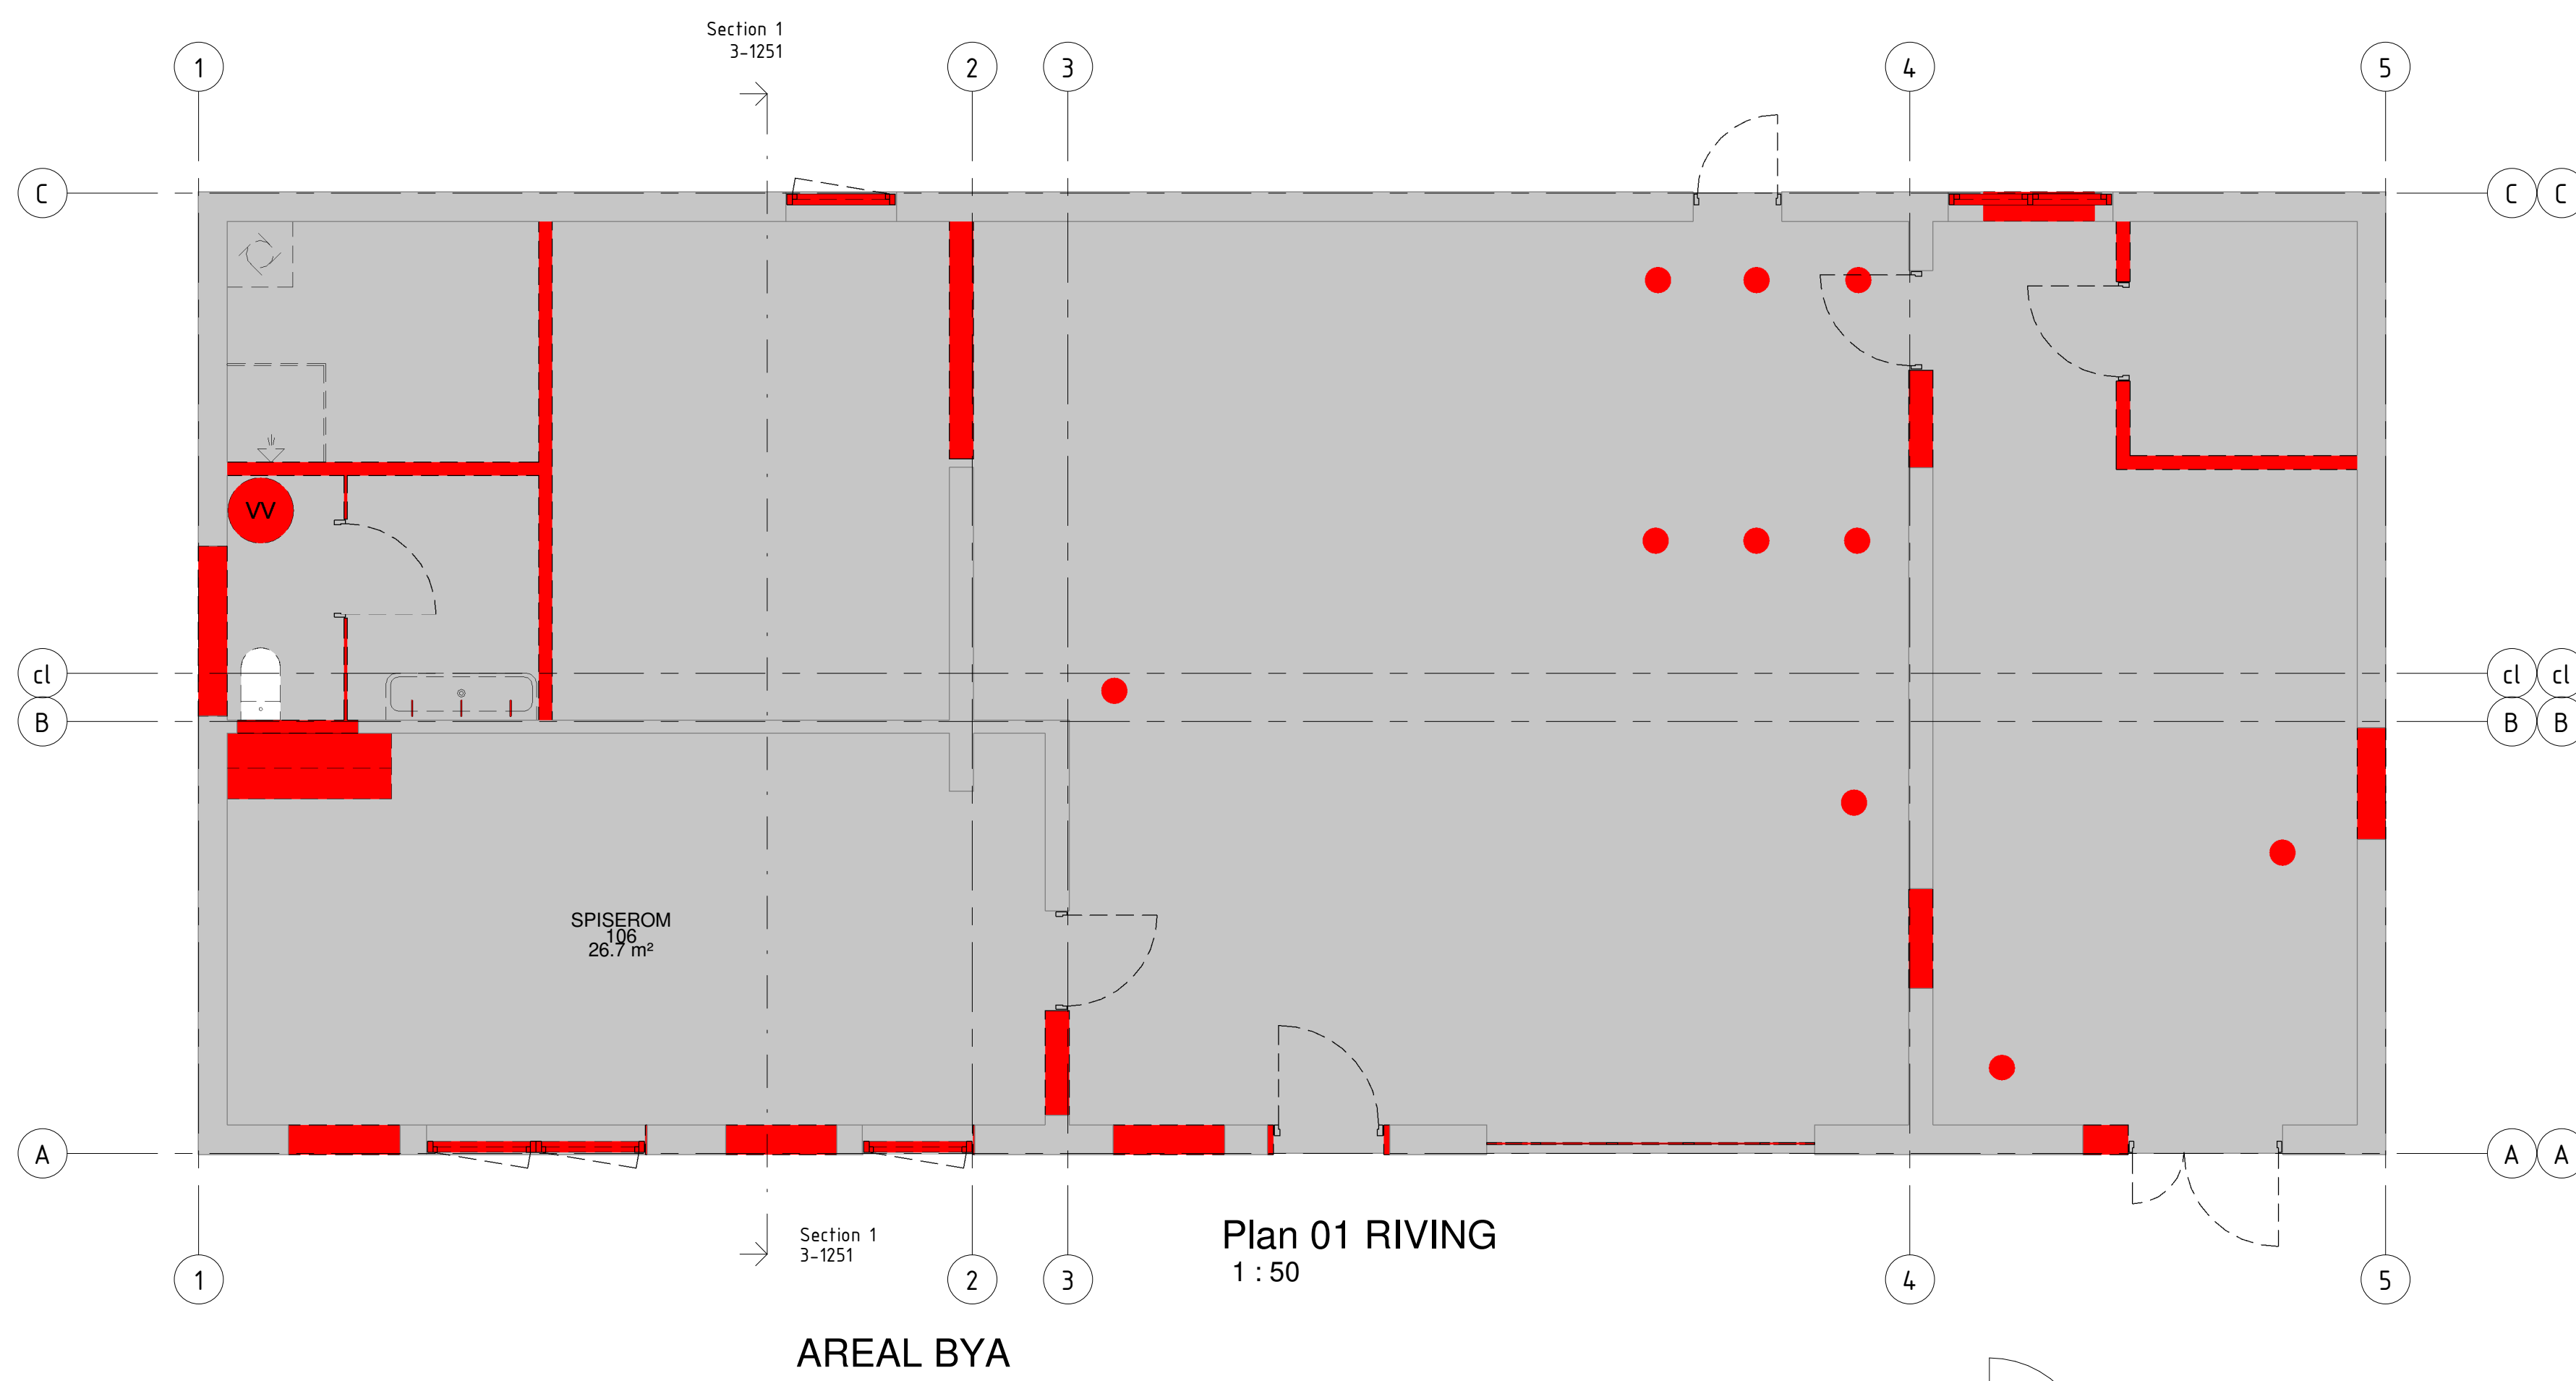
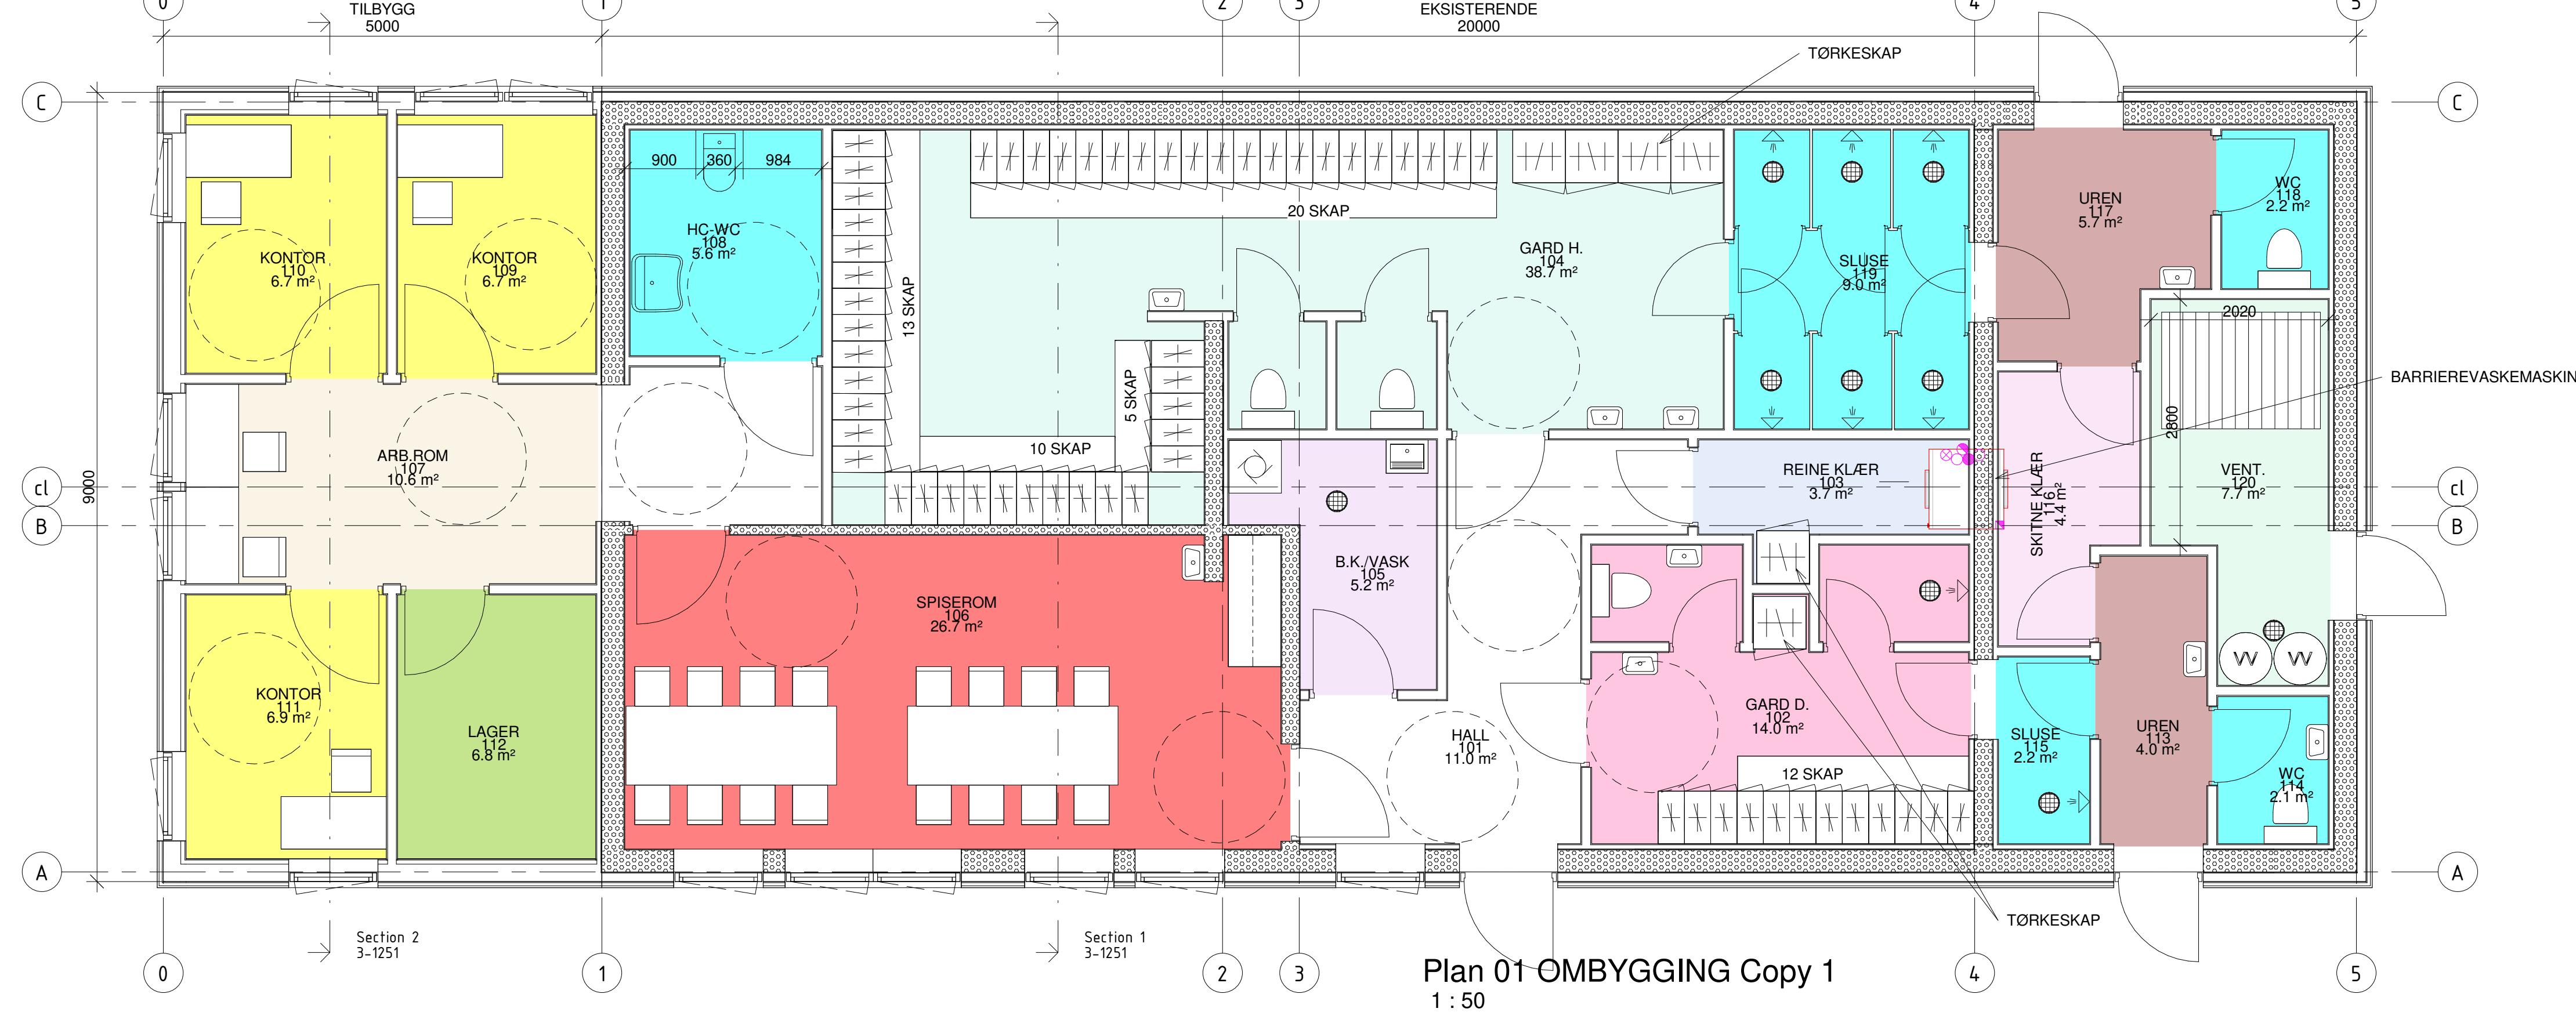


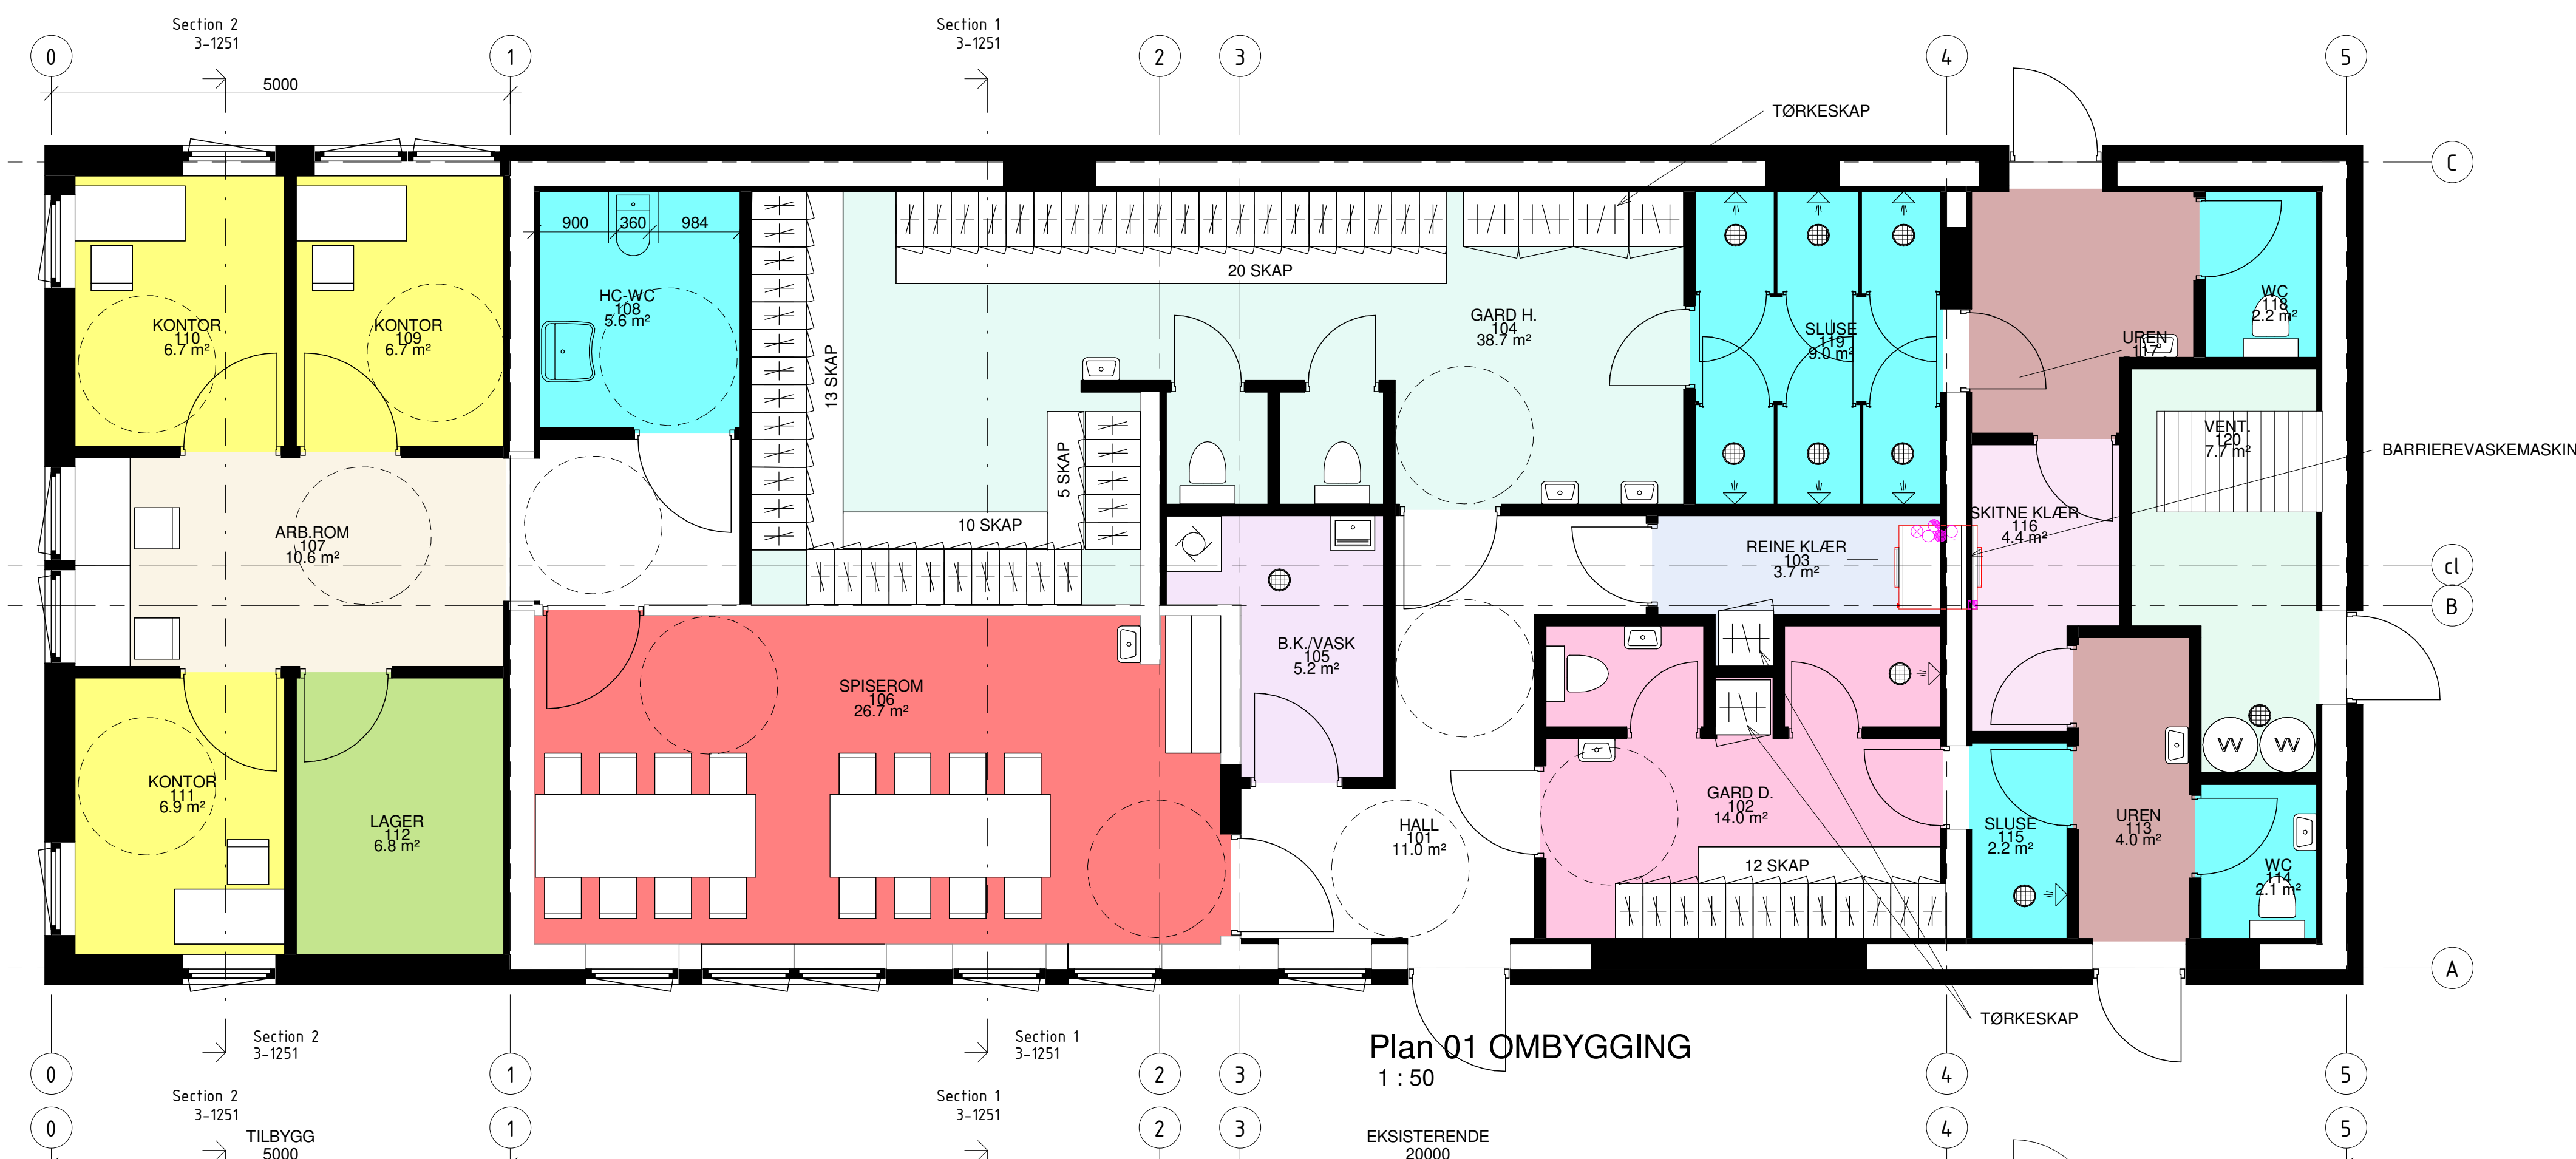

BRA

EKSISTERENDE

TILBYGG

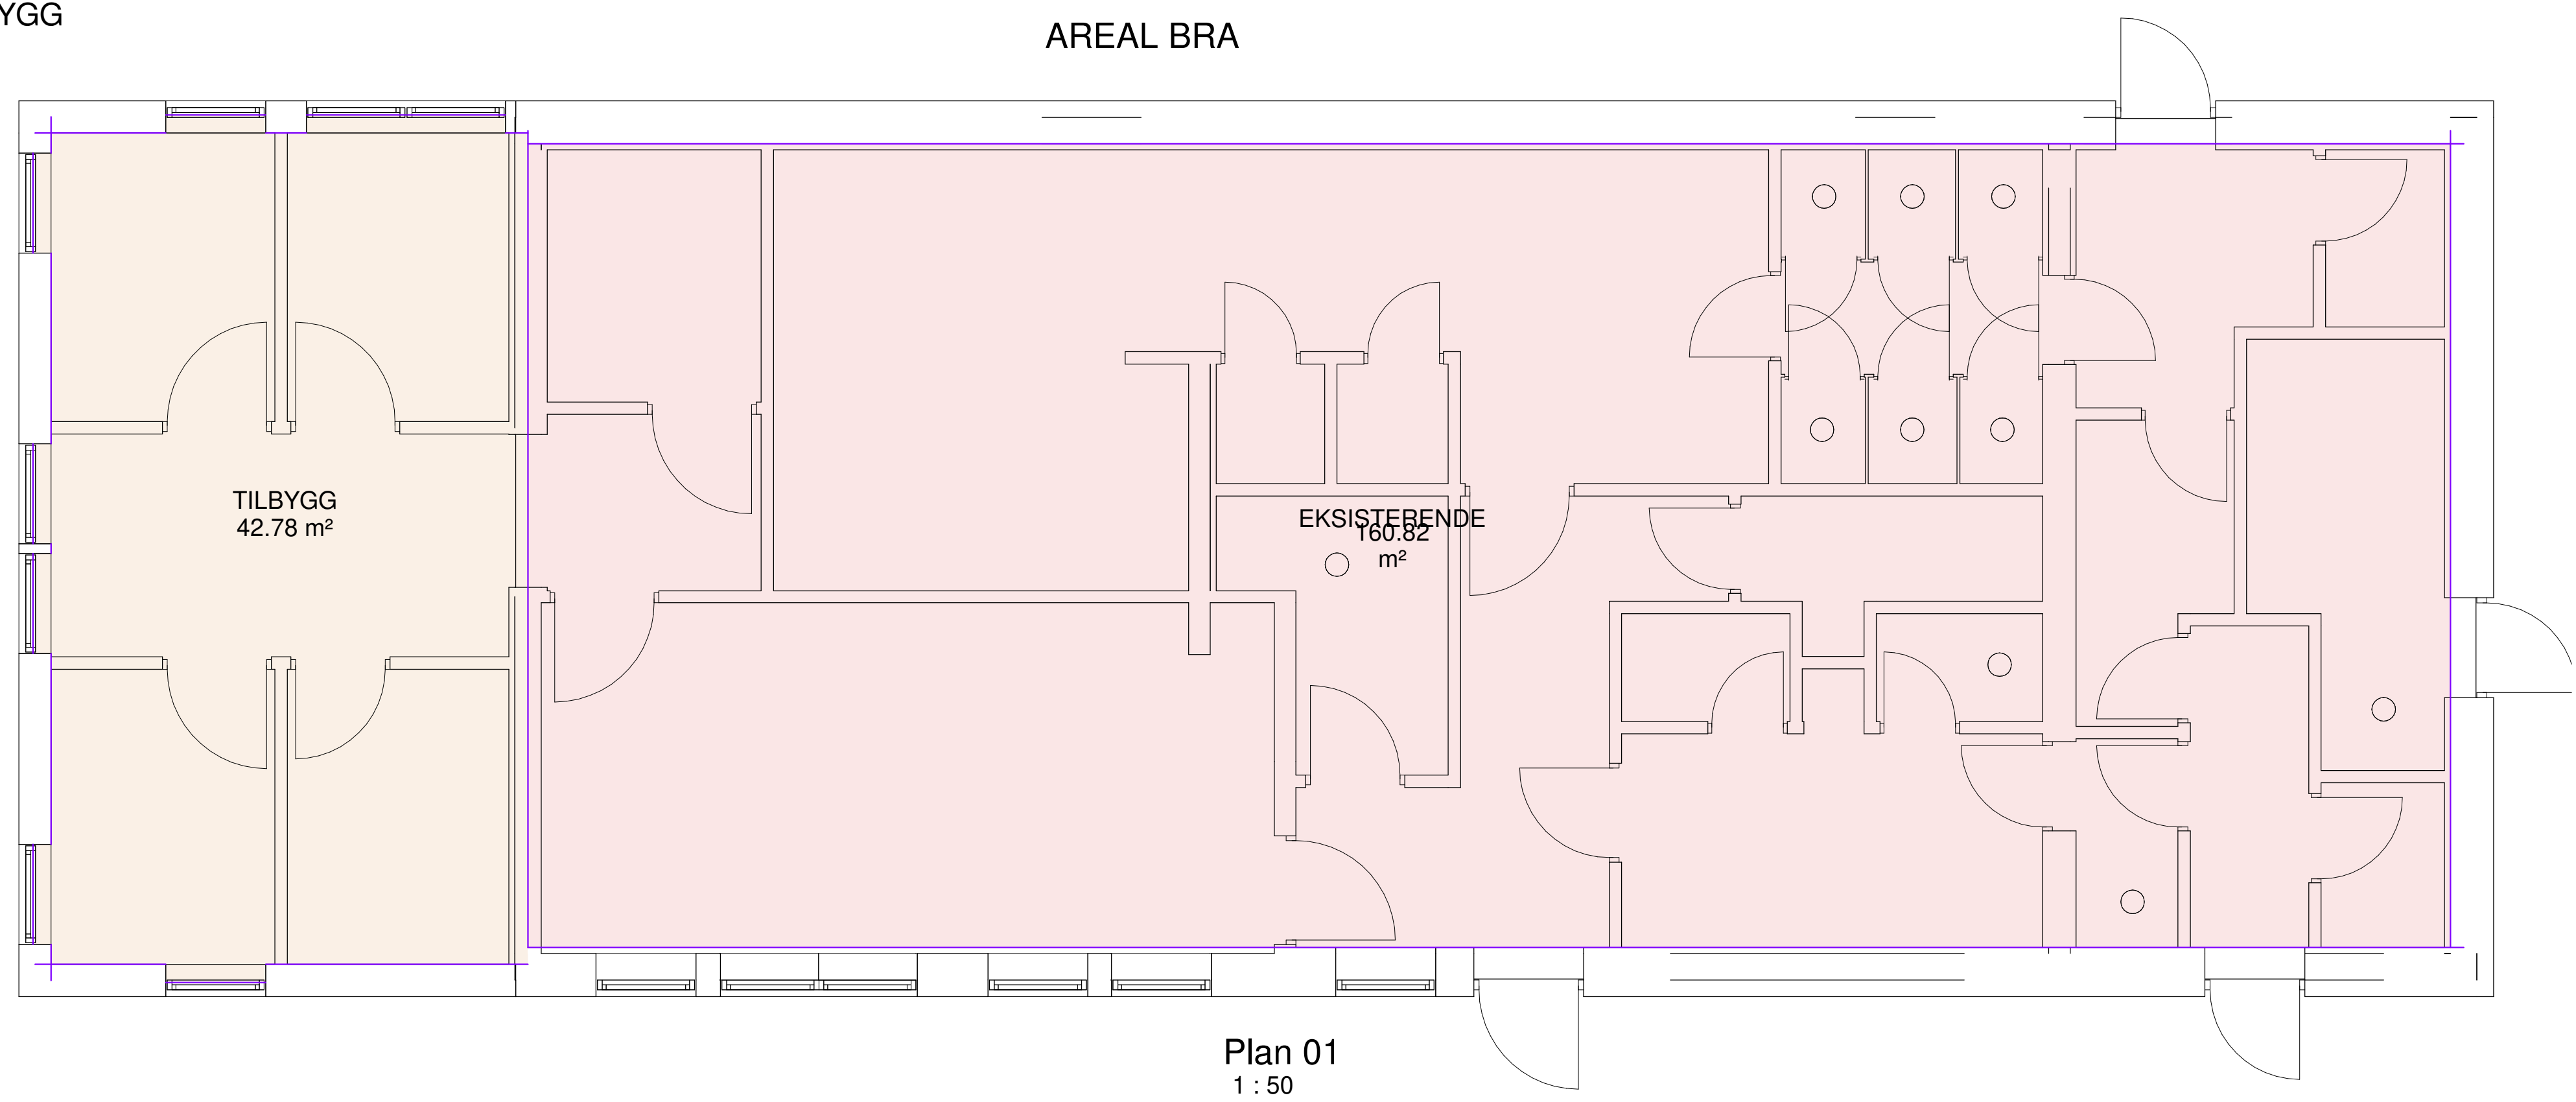

Rev.	Dato	Forfatter	Tittel	Type	Kontroll
1:50	3-1210				

3D arkitekter as					
TOKKE KOMMUNE					
Prosjekt: Kommuneverkstad Ombygging/tilbygg					
Prosjekt nr.: 2025-30					
Tegningsnavn: skisse					
Tegningsnavn: PLANTEGNING OG RIVINGSPLAN					
Dato: 09.03.26	Tegnet av: SAA	Kontrollert av: A0	Format: A0	Rev. dato:	
Målestokk: 1:50	Tegningsnavn: 3-1210	Rev. dato:			