


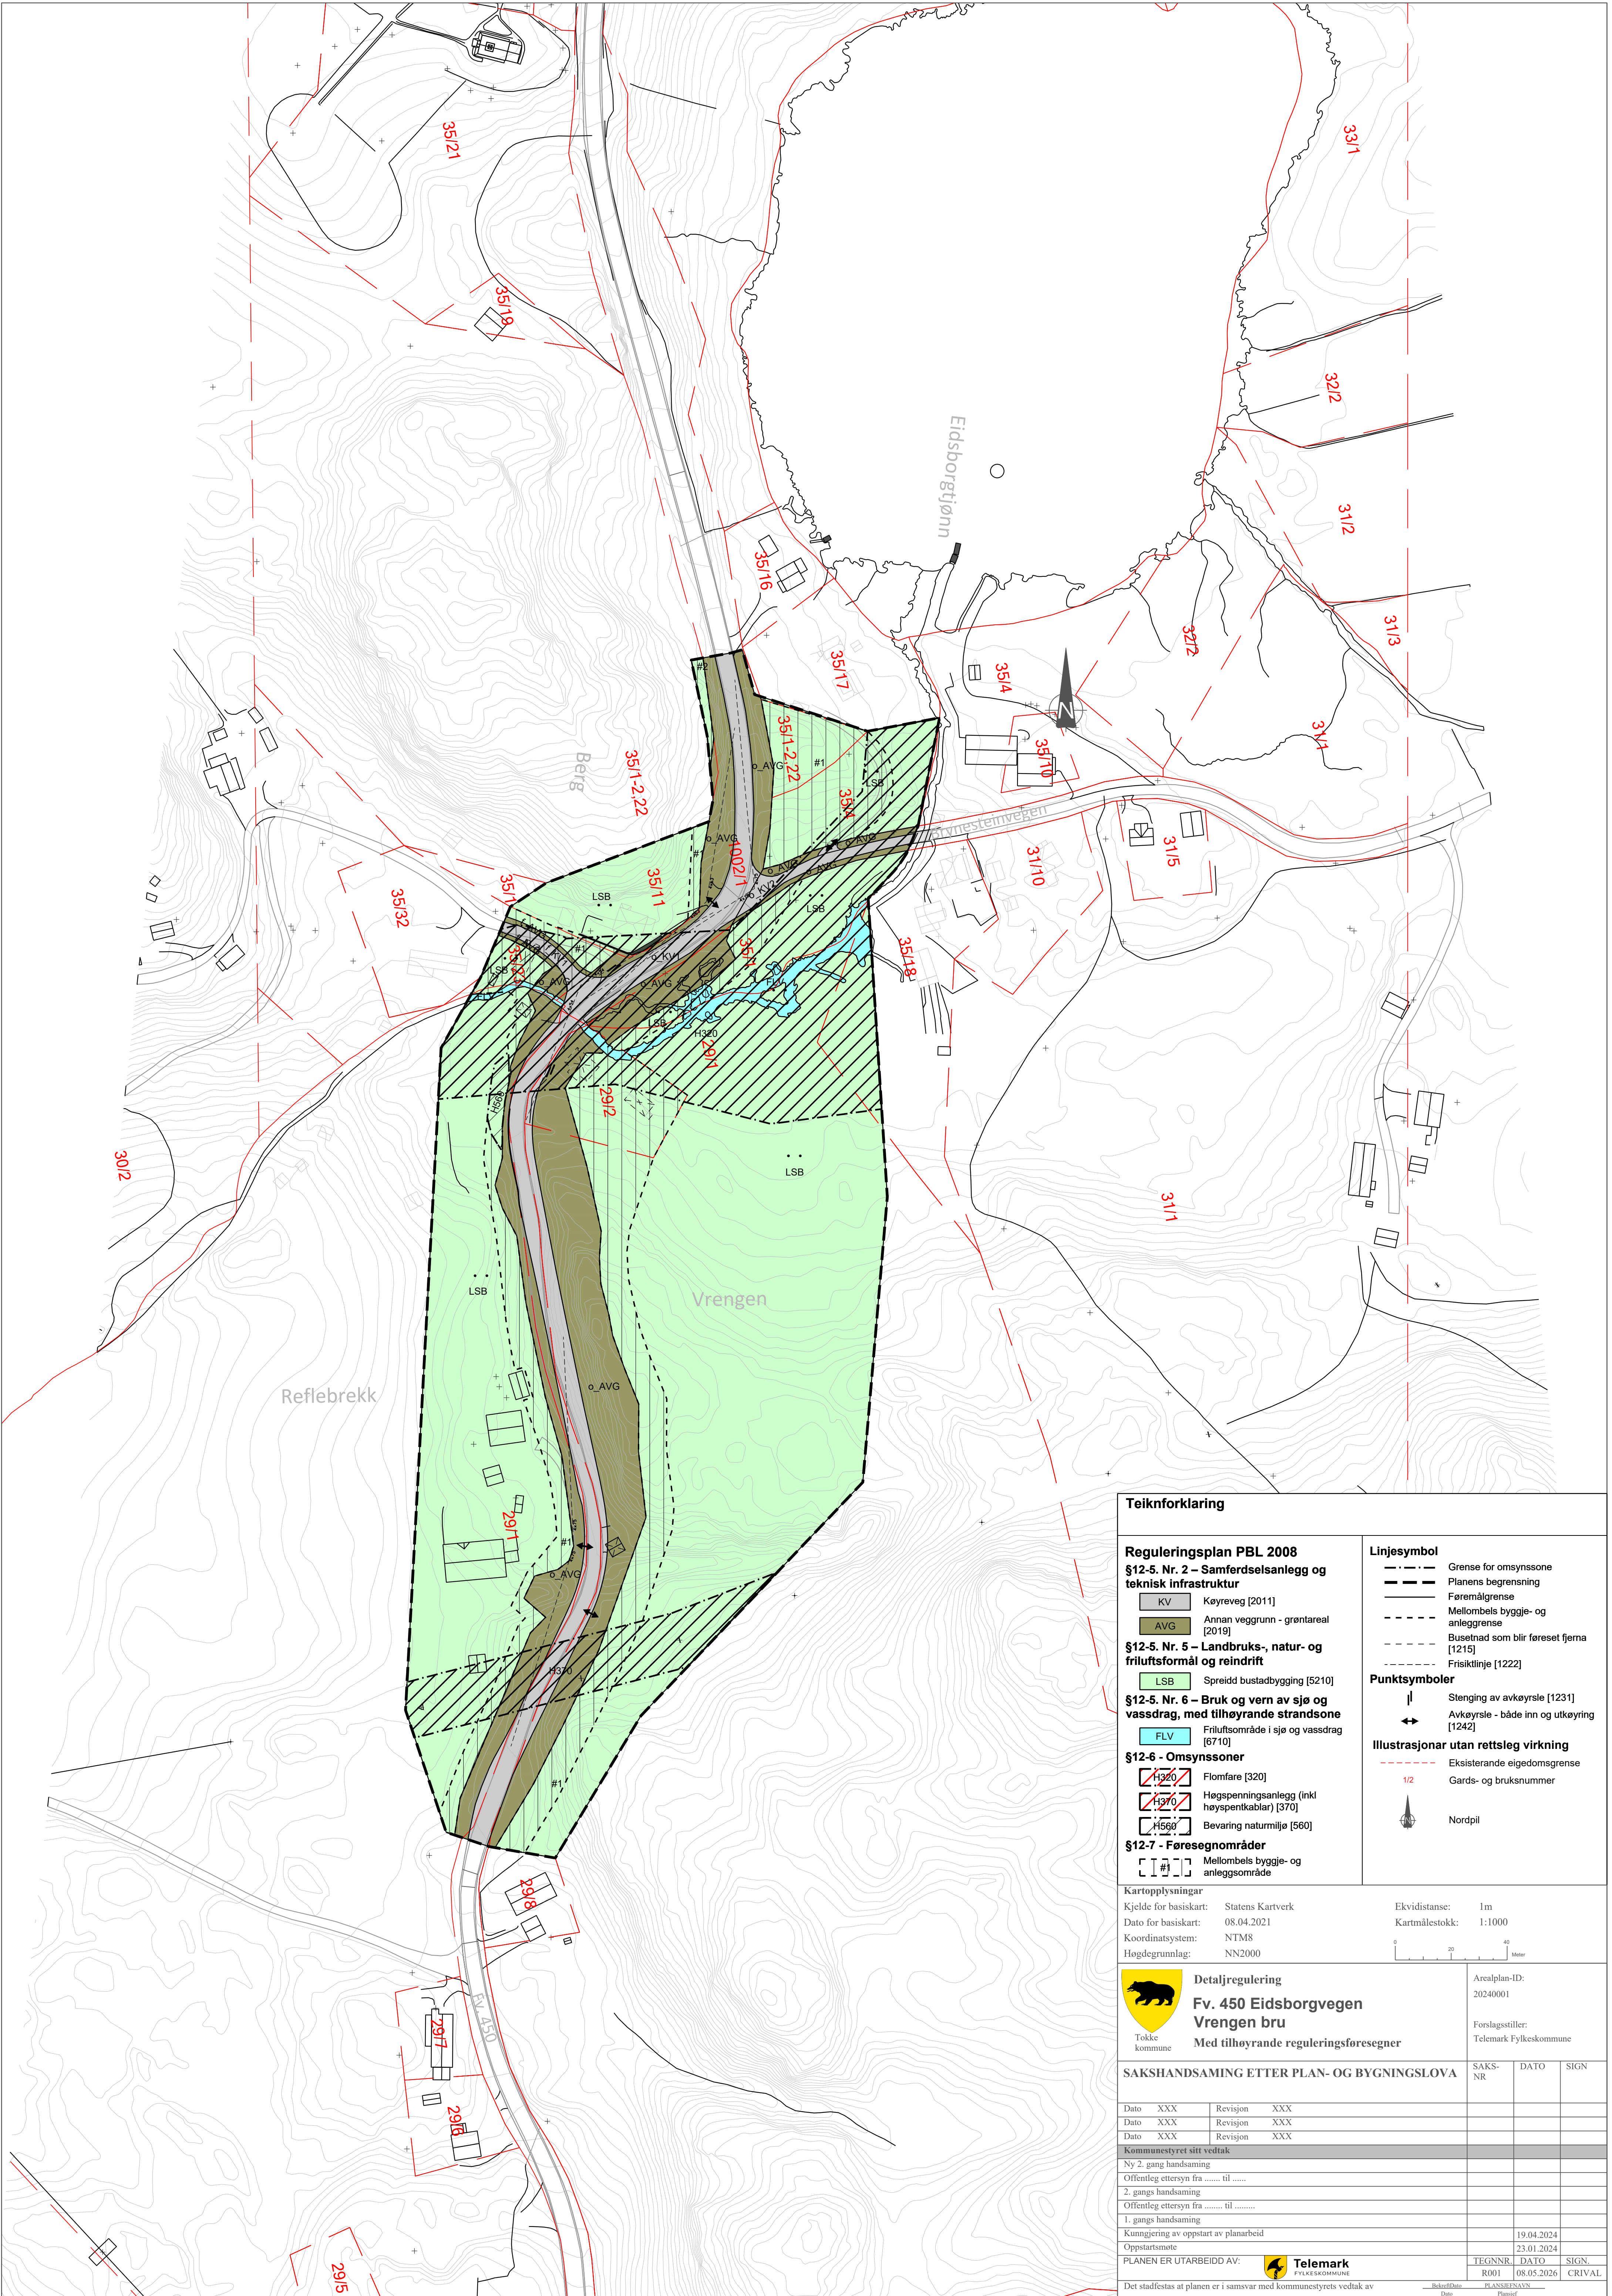

Teiknforklaring

Reguleringsplan PBL 2008
§12-5. Nr. 2 – Samferdselsanlegg og teknisk infrastruktur

- KV** Køyreveg [2011]
AVG Annan veggrunn - grentareal [2019]

§12-5. Nr. 5 – Landbruks-, natur- og friluftsmål og reindrift

- LSB** Spreidd bustadbygging [5210]

§12-5. Nr. 6 – Bruk og vern av sjø og vassdrag, med tilhøyrande strandsone

- FLV** Friluftsområde i sjø og vassdrag [6710]

§12-6 - Omsynssoner

- H320** Flomfare [320]
H370 Høgspenningsanlegg (inkl høyspentkablar) [370]
H560 Bevaring naturmiljø [560]

§12-7 - Føresegnsområder

- #** Mellombels bygge- og anleggsområde

Linjesymbol

- Grense for omsynssone
--- Planens begrensning
--- Føremålgrense
--- Mellombels bygge- og anleggsområde
--- Busetnad som blir føreset fjerna [1215]
--- Frisiktlinje [1222]

Punktsymboler

- ↓ Stenging av avkøyrslø [1231]
↔ Avkøyrslø - både inn og utkøyring [1242]

Illustrasjonar utan rettsleg virkning

- Eksisterande eigedomsgrense
--- Gards- og bruksnummer



Nordpil

Kartopplysningar

Kjelde for basiskart: Statens Kartverk
Dato for basiskart: 08.04.2021
Koordinatsystem: NTM8
Høgdegrunnlag: NN2000

Ekvidistans: 1m
Kartmålestokk: 1:1000



Detaljregulering
Fv. 450 Eidsborgvegen Vrengen bru
Med tilhøyrande reguleringsføresegner

Arealplan-ID:
20240001

Forslagsstiller:
Telemark Fylkeskommune

SAKSHANDSAMING ETTER PLAN- OG BYGNINGSLOVA

SAKS-NR	DATO	SIGN
Dato XXX	Revisjon XXX	
Dato XXX	Revisjon XXX	
Dato XXX	Revisjon XXX	

Kommunestyret sitt vedtak

Ny 2. gang handsaming			
Offentleg ettersyn fra til			
2. gangs handsaming			
Offentleg ettersyn fra til			
1. gangs handsaming			
Kunngjering av oppstart av planarbeid			
Oppstartsmøte			
PLANEN ER UTARBEIDD AV:			



TEGNERN DATO SIGN
R001 08.05.2026 CRIVAL

Det stadfestas at planen er i samsvar med kommunestyrets vedtak av

Bekræftelse
Date

PLANSIFTERNA
Plussgj