


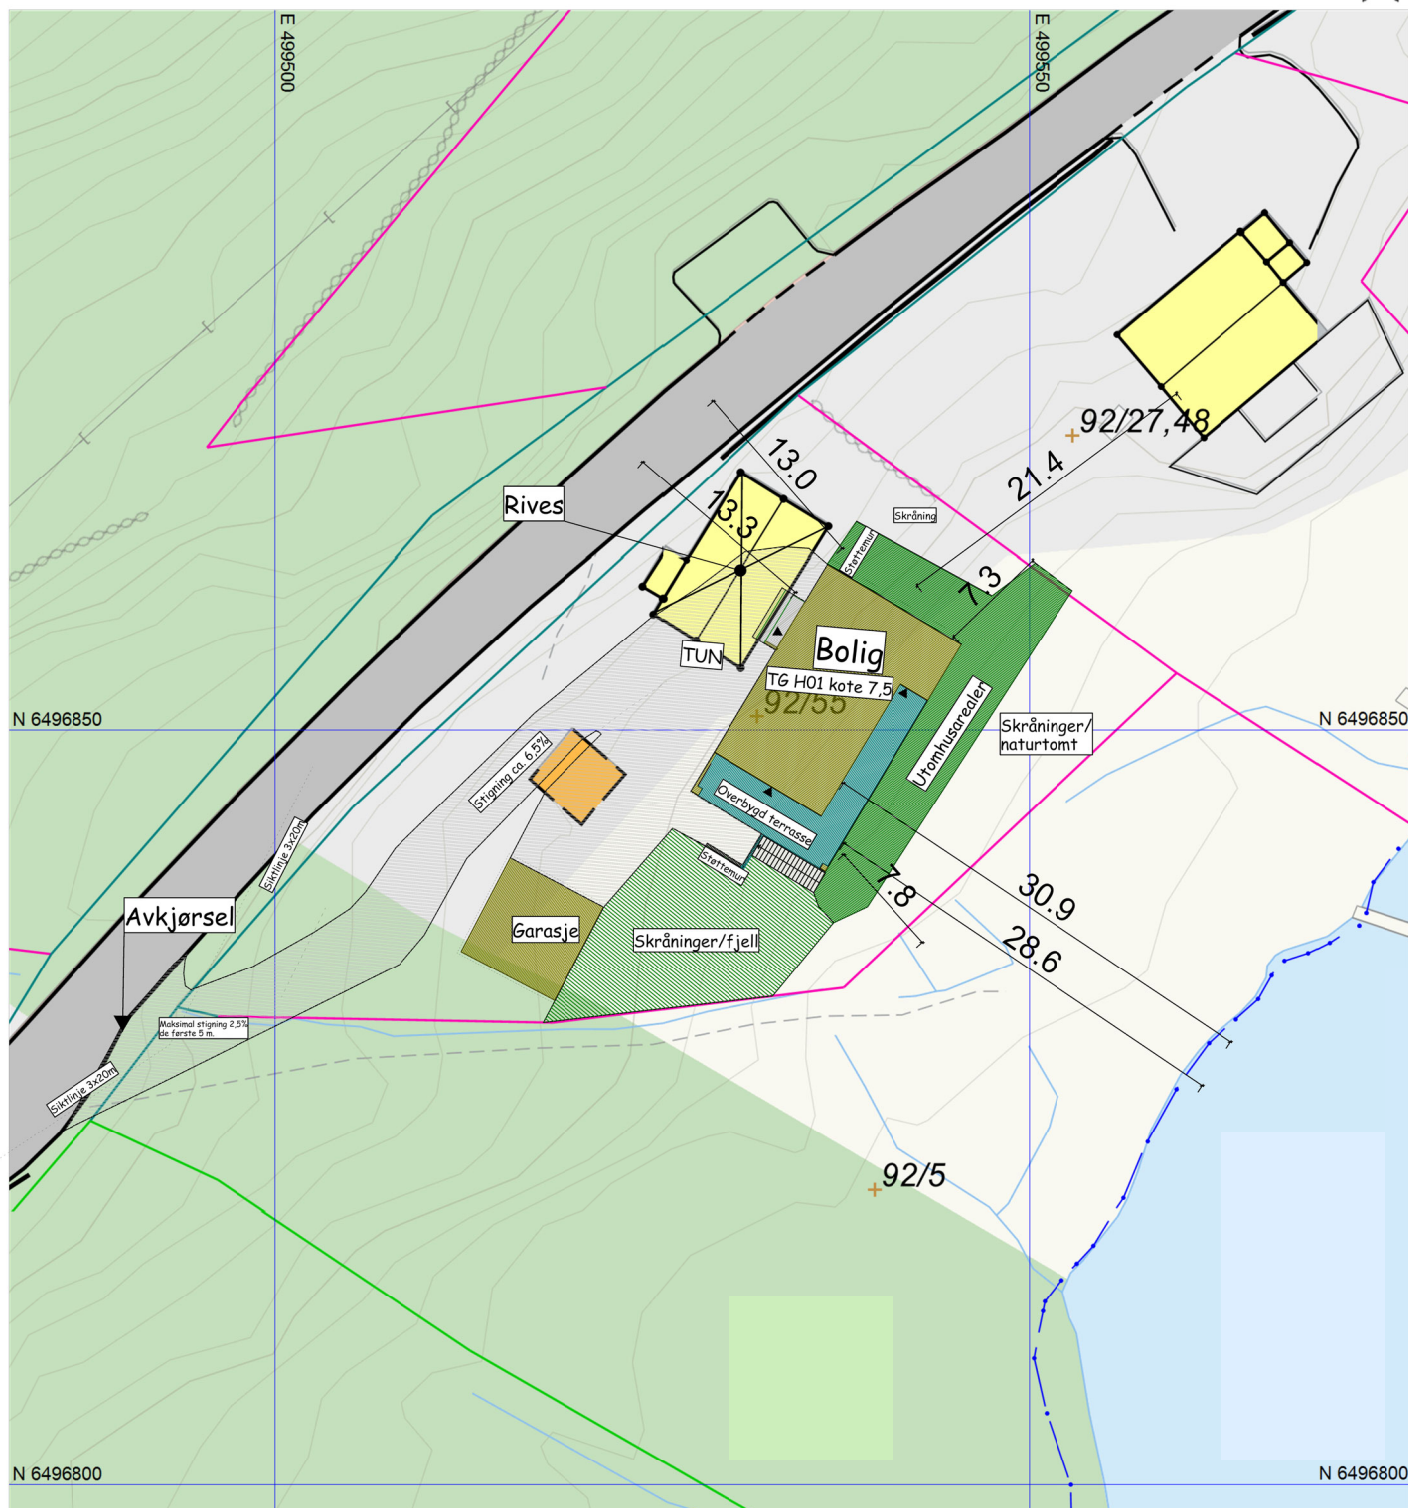

Situasjonsplan

Titakshaver: Kate & Anders Kjendalen

Adresse: Dypvågveien 81

Kommune: Tvedestrand

Gnr. 92 Bnr. 55