


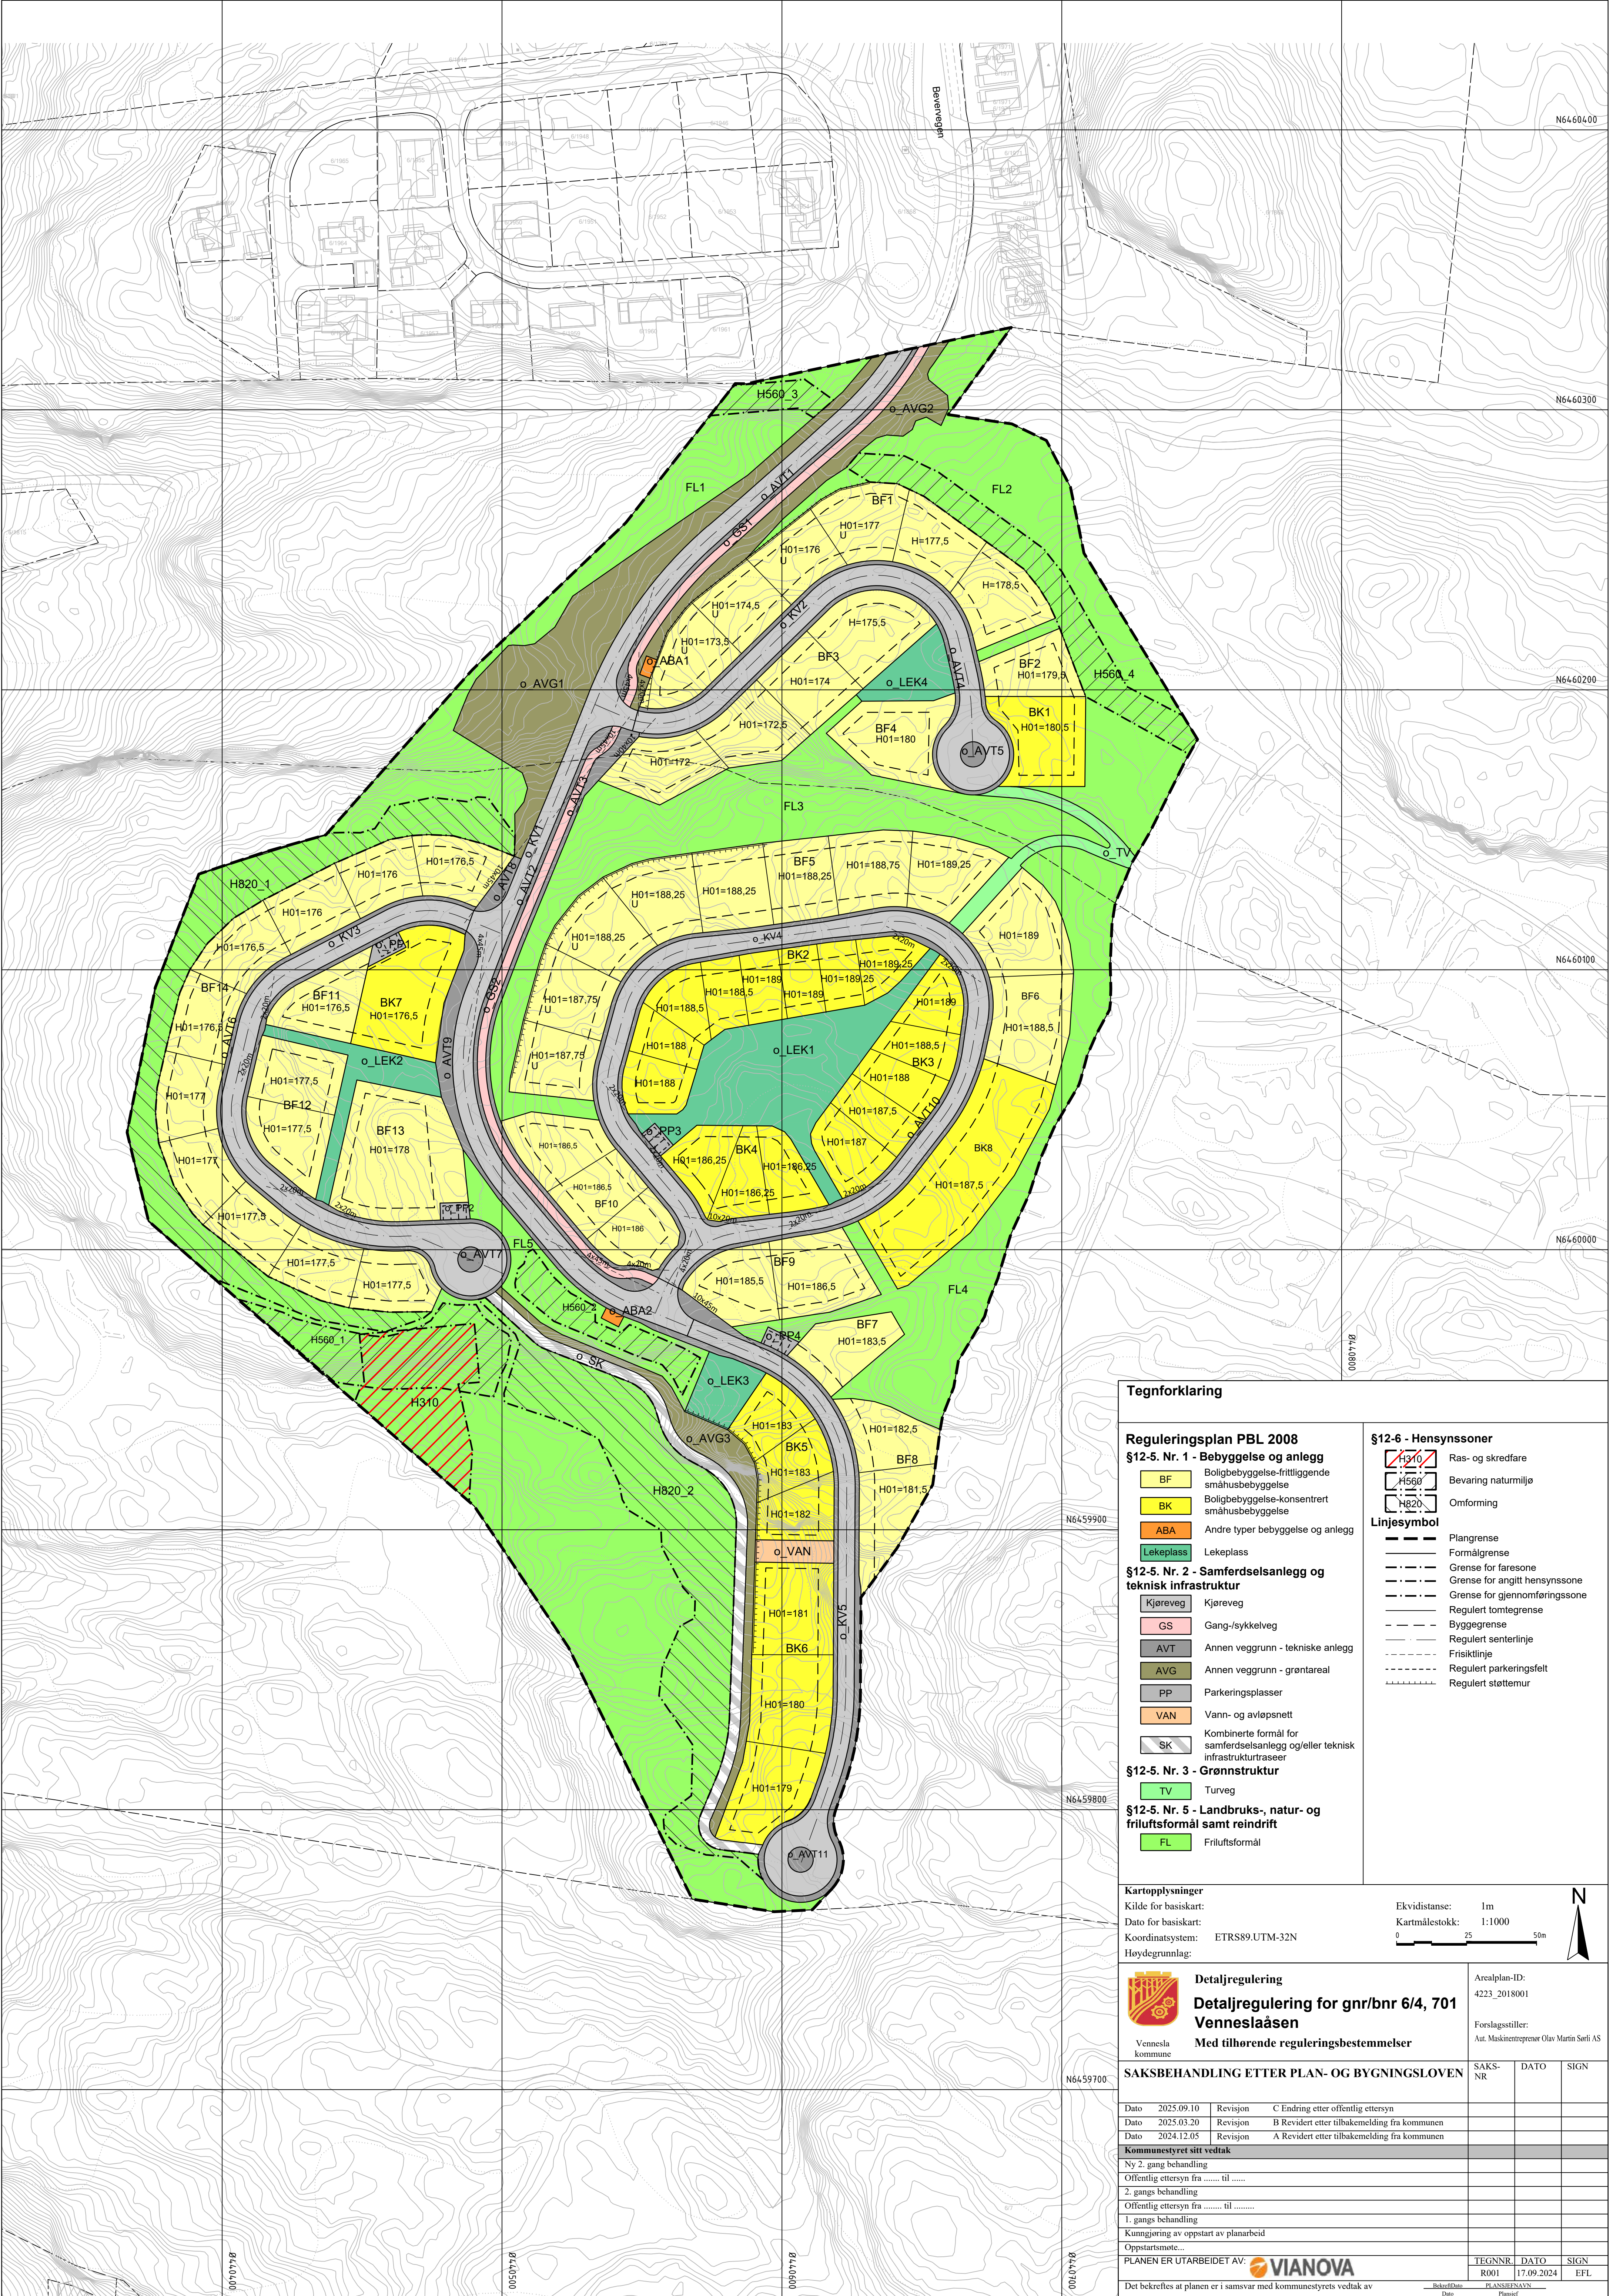

Tegnforklaring

Reguleringsplan PBL 2008

§12-5. Nr. 1 - Bebyggelse og anlegg

- BF Boligbebyggelse-frittliggende småhusbebyggelse
- BK Boligbebyggelse-konsentrert småhusbebyggelse
- ABA Andre typer bebyggelse og anlegg
- Lekeplass Lekeplass

§12-5. Nr. 2 - Samferdselsanlegg og teknisk infrastruktur

- Kjøreveg Kjøreveg
- GS Gang-/sykkelveg
- AVT Annen veggrunn - tekniske anlegg
- AVG Annen veggrunn - grøntareal
- PP Parkeringsplasser
- VAN Vann- og avløpsnett
- SK Kombinerte formål for samferdselsanlegg og/eller teknisk infrastrukturtraseer

§12-5. Nr. 3 - Grønnstruktur

- TV Turveg

§12-5. Nr. 5 - Landbruks-, natur- og friluftsmål samt reindrift

- FL Friluftsmål

§12-6 - Hensynssoner

- H310 Ras- og skredfare
- H560 Bevaring naturmiljø
- H820 Omforming

Linjesymbol

- Piangrense
- Formålgrense
- Grense for faresone
- Grense for angitt hensynssone
- Grense for gjenomføringssoner
- Regulert tomtegrense
- Byggegrense
- Regulert senterlinje
- Frisiktlinje
- Regulert parkeringsfelt
- Regulert støttemur

Kartopplysninger

Kilde for basiskart:
Dato for basiskart:
Koordinatsystem: ETRS89.UTM-32N
Høydegrunnlag:

Ekvidistanse: 1m
Kartmålestokk: 1:1000
0 25 50m



Detaljregulering
Detaljregulering for gnr/bnr 6/4, 701 Venneslaåsen
Med tilhørende reguleringsbestemmelser

Arealplan-ID: 4223_2018001
Forslagsstiller: Aut. Maskinentreprenør Olav Martin Sævi AS

SAKSBEHANDLING ETTER PLAN- OG BYGNINGSLOVEN

Dato	2025.09.10	Revisjon	C Endring etter offentlig ettersyn
Dato	2025.03.20	Revisjon	B Revidert etter tilbakemelding fra kommunen
Dato	2024.12.05	Revisjon	A Revidert etter tilbakemelding fra kommunen

Kommunestyret sitt vedtak

Ny 2. gang behandling	
Offentlig ettersyn fra til	
2. gangs behandling	
Offentlig ettersyn fra til	
1. gangs behandling	
Kunngjøring av oppstart av planarbeid	
Oppstartsmøte...	
PLANEN ER UTARBEIDET AV: VIANOVA	

TEGN NR.	DATO	SIGN
R001	17.09.2024	EFL

Det bekreftes at planen er i samsvar med kommunestyrets vedtak av

Bekreftelse
Dato
Plussf