


"X:\nor\opdrag\K\kristiansand\52505\52505035\BIM\Veg_gate\sk\K\lay_W.dwg - VyaLob - Plottet: 2025-11-13, 16:00:42 - LAYOUT = W-10-04 - XREF = en_acad_sp-pumpestasjon, gd-kart, t-geom_vei-skavur, t-geom_veilingjer, t-geom_vei-cl, am_acad_zd-trykkoker-pumpestasjon, 52505035-RVA-Z20

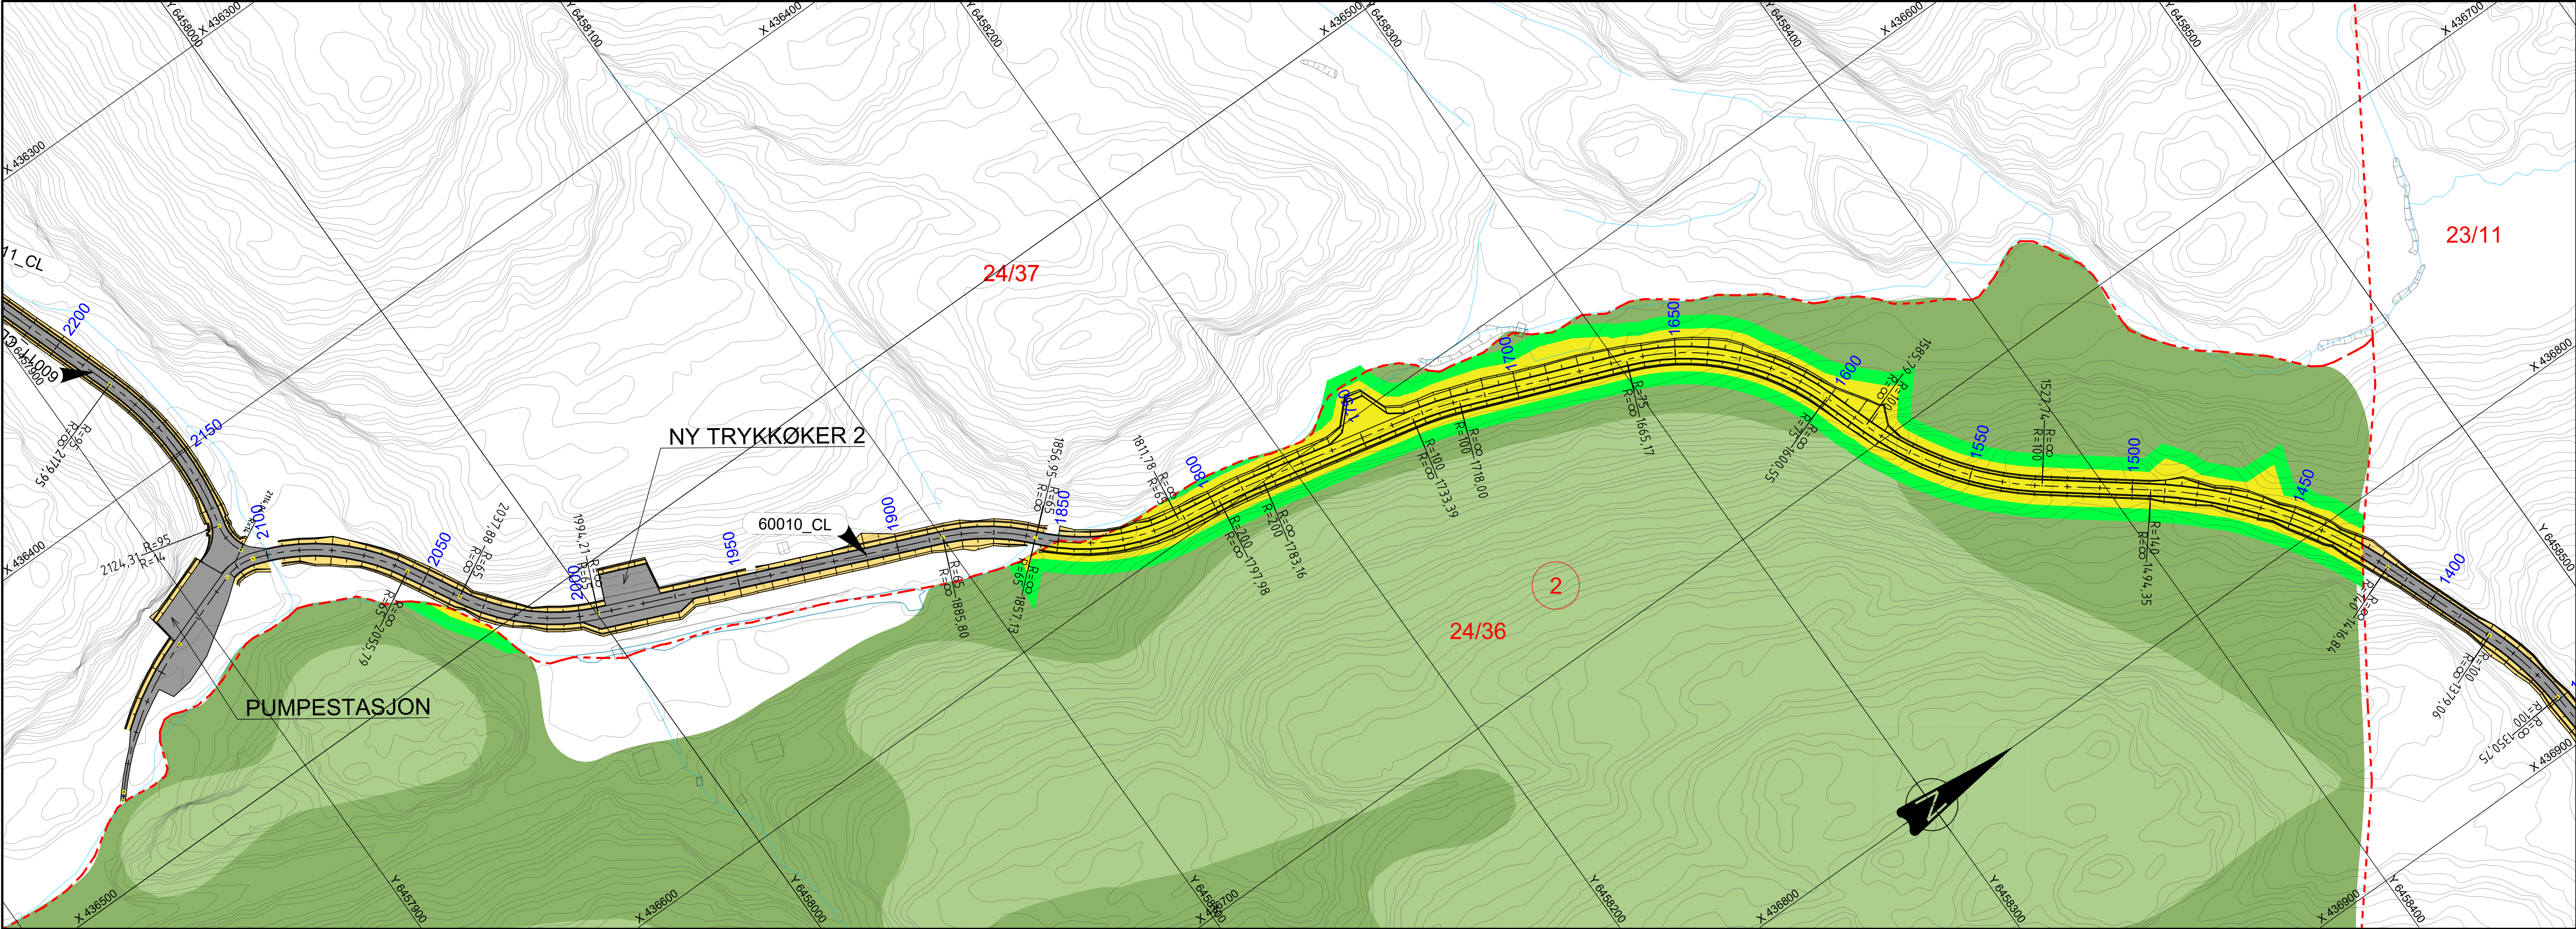

Grunnervervsliste				Areal		
Takst nr	Gnr/Bnr	Hjemmelshaver	Adresse	Permanent erverv, ca m2	Midlertidig beslaglagt, ca m2	Permanent klausulert, ca m2
2	24/36	HAGEN ODDBJØRN	Drivenesvegen 8, 4708 Vennesla	5543	3361	0

FORKLARING

- Eksisterende terreng og objekter (grunnkart)
- Matrikkelgrense
- 1

24/37
- Takst nr
- Gårds -/bruksnr
- Prosjektert vegkant
- Prosjektert kjørebane
- Permanent grunnerverv
- Midlertidig beslaglagt areal
- Eksisterende bekk

MERKNADER

Tegningen viser varig grunnerverv og midlertidig beslaglagt areal basert på foreliggende prosjektert geometri og tilgjengelig grunnlagsdata. Arealene er omtrentlige og må bekreftes av kommunen før bruk i grunnlag for grunnerverv eller kompensasjon.

- Skog inkl. myr, middels bonitet
- Skog inkl. myr, høy bonitet

Grunnerverv vist på denne tegningen gjelder kun for eiendommene 24/36, fra profil 1425 til 1870. Se på W-10-06 tegning for eiendom 24/37 .

D04	2026-02-24	For godkjenning hos oppdragsgiver	VyaLob	LarAam	LarAam
D03	2026-02-11	For godkjenning hos oppdragsgiver	VyaLob	LarAam	LarAam
D02	2026-01-19	For godkjenning hos oppdragsgiver	VyaLob	LarAam	LarAam
D01	2025-11-17	For godkjenning hos oppdragsgiver	VyaLob	LarAam	LarAam
Rev.	Dato	Beskrivelse	Utarbeidet	Fagkontroll	Godkjent

Dette dokumentet er utarbeidet av Norconsult som del av det oppdraget som fremgår nedenfor. Opphavsretten tilhører Norconsult. Dokumentet må bare benyttes til det formål som oppdragsavtalen beskriver, og må ikke kopieres eller gjøres tilgjengelig på annen måte eller i større utstrekning enn formålet tilsier.

Vennesla kommune	Målestokk (gjelder A1)
	1:1000

Forprosjekt Rørtrase Smååsane-Støleheia
Grunnerverv
Gnr/bnr 24/36
Veg 60010
profil 1425-1850

Norconsult	Oppdragsnummer	Tegningsnummer	Revisjon
	52505035	W-10-05	D04