



- TEGNFORKLARING
- Plangrense
  - Formålsgrense
  - Byggegrense
  - Opparbeidelsesgrense
  - Eksisterende koter - 1 m
  - Nye koter - 1 m
  - 1:12 Fallforhold
  - +39 Punkthøyder eksisterende
  - +39 Punkthøyder nye
  - Takoverbygg eksisterende
  - Takoverbygg ny idrettshall
  - Areal avsatt til ny turnhall
  - Asfalt
  - Gangbaneheller
  - Belegningsstein
  - Sand Volleyballbane
  - Fallunderlag aktivitetsareal
  - Drenerende belegg
  - Terrennmur/ benk på mur
  - Plen
  - Overvannsgroft
  - Stauder
  - Lave busker
  - Høye busker
  - Nytt tre, lite
  - Nytt tre, mellomstort
  - Nytt tre, stort
  - Stol og bord
  - Benk langs fasade
  - Trapp
  - Lysmast
  - Flaggstang
  - Tosidig sykkelparkering
  - Parkering transportsykkel el sykkel med vogn

Yttingnummer: **L O -- 001**

Revisjon: **A-02**

|                                        |              |                 |
|----------------------------------------|--------------|-----------------|
| A-02 Endret beleg, fjernet møbler      |              | 18.06.20 BBT HA |
| A-01 For gjennomgang, Vennesla kommune |              | 11.06.20 BBT HA |
| Rev                                    | Revisjon gir | Rev dato        |

Prosjekt: **Dobelthall Skoleveien**

Oppgave: **6 / 950**

Oppdragsnavn: **Vennesla kommune**

Oppdragsleder: **AV**

Prosjektleder: **ANBUSTEGNING**

Dato: **11.06.2026**

Oppdragsnr: **651624-02**

Kartprosjekt: **NTM sone 7**

Prosjekt: **NN2000**

Utvalgt av: **HA**

Kontrollert av: **HA**

Gulplott av: **HA**

Målestokk: **1:200**

Format: **A0**


Vennesla idrettshall

Landskapsplan


Yttingnummer: **L O -- 001**

Revisjon: **A-02**


Eksisterende  
brannhydrant

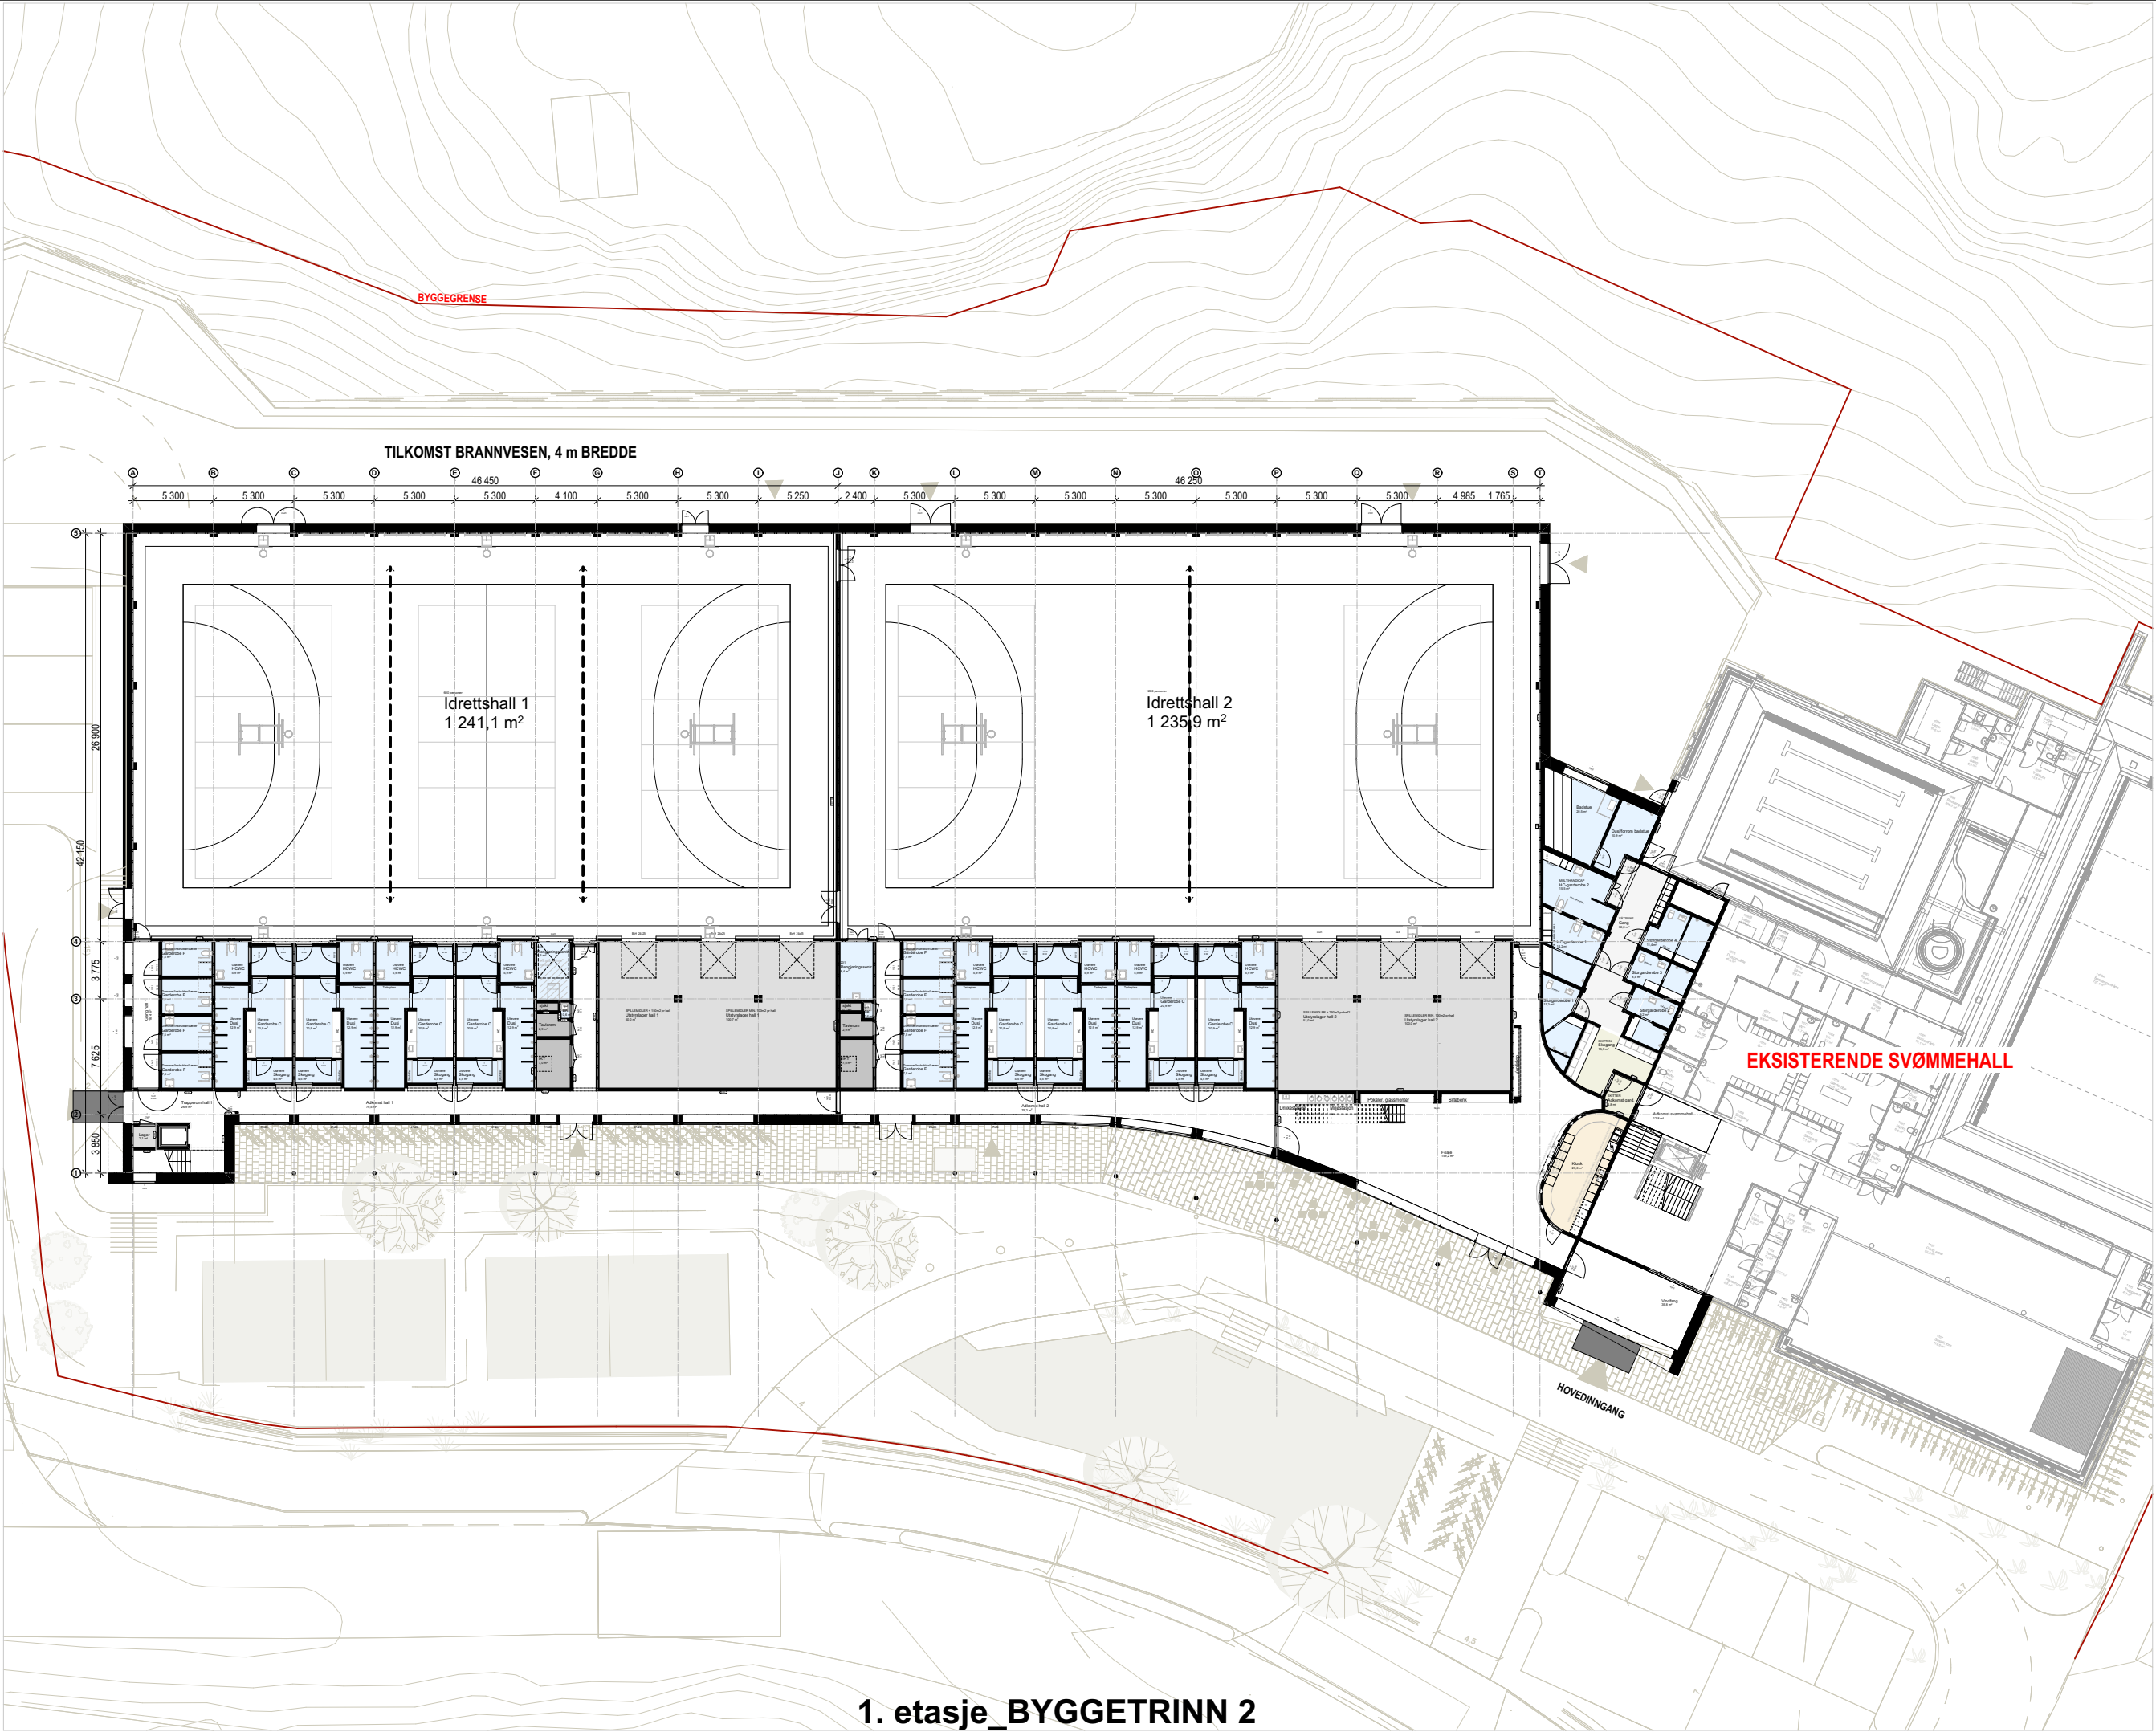


1. etasje\_BYGGETRINN 2

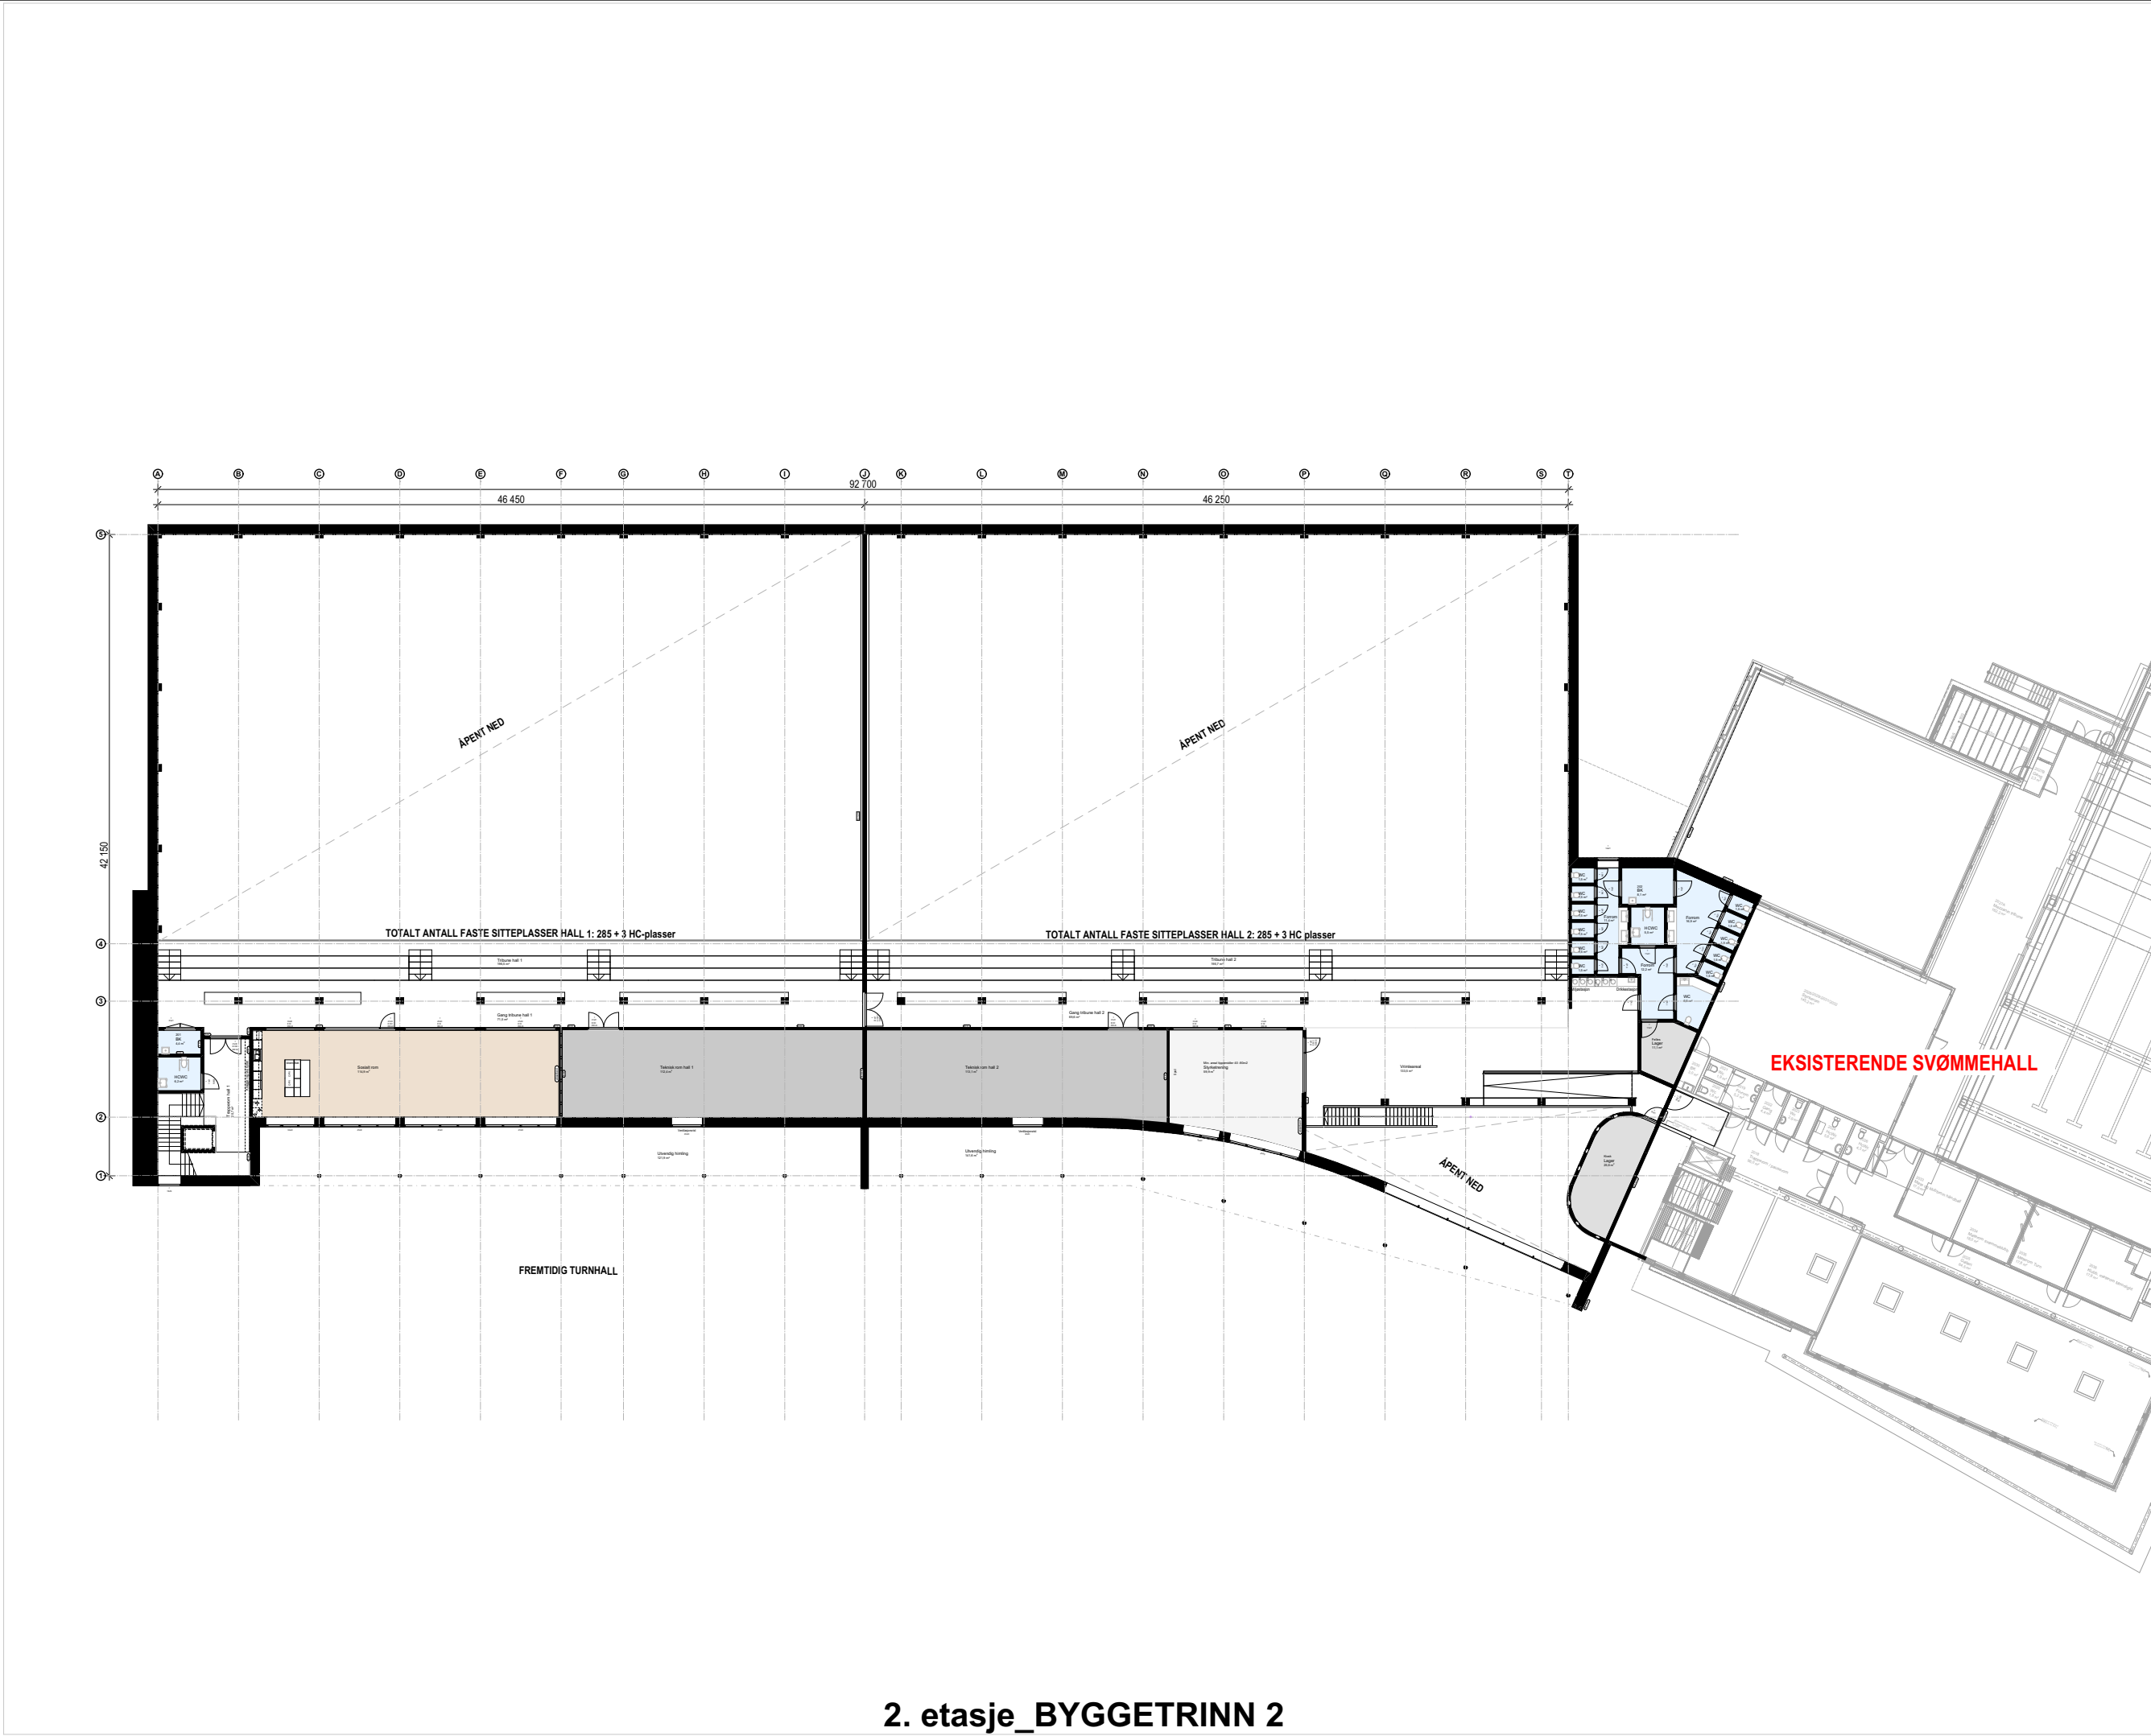

2. etasje\_BYGGETRINN 2

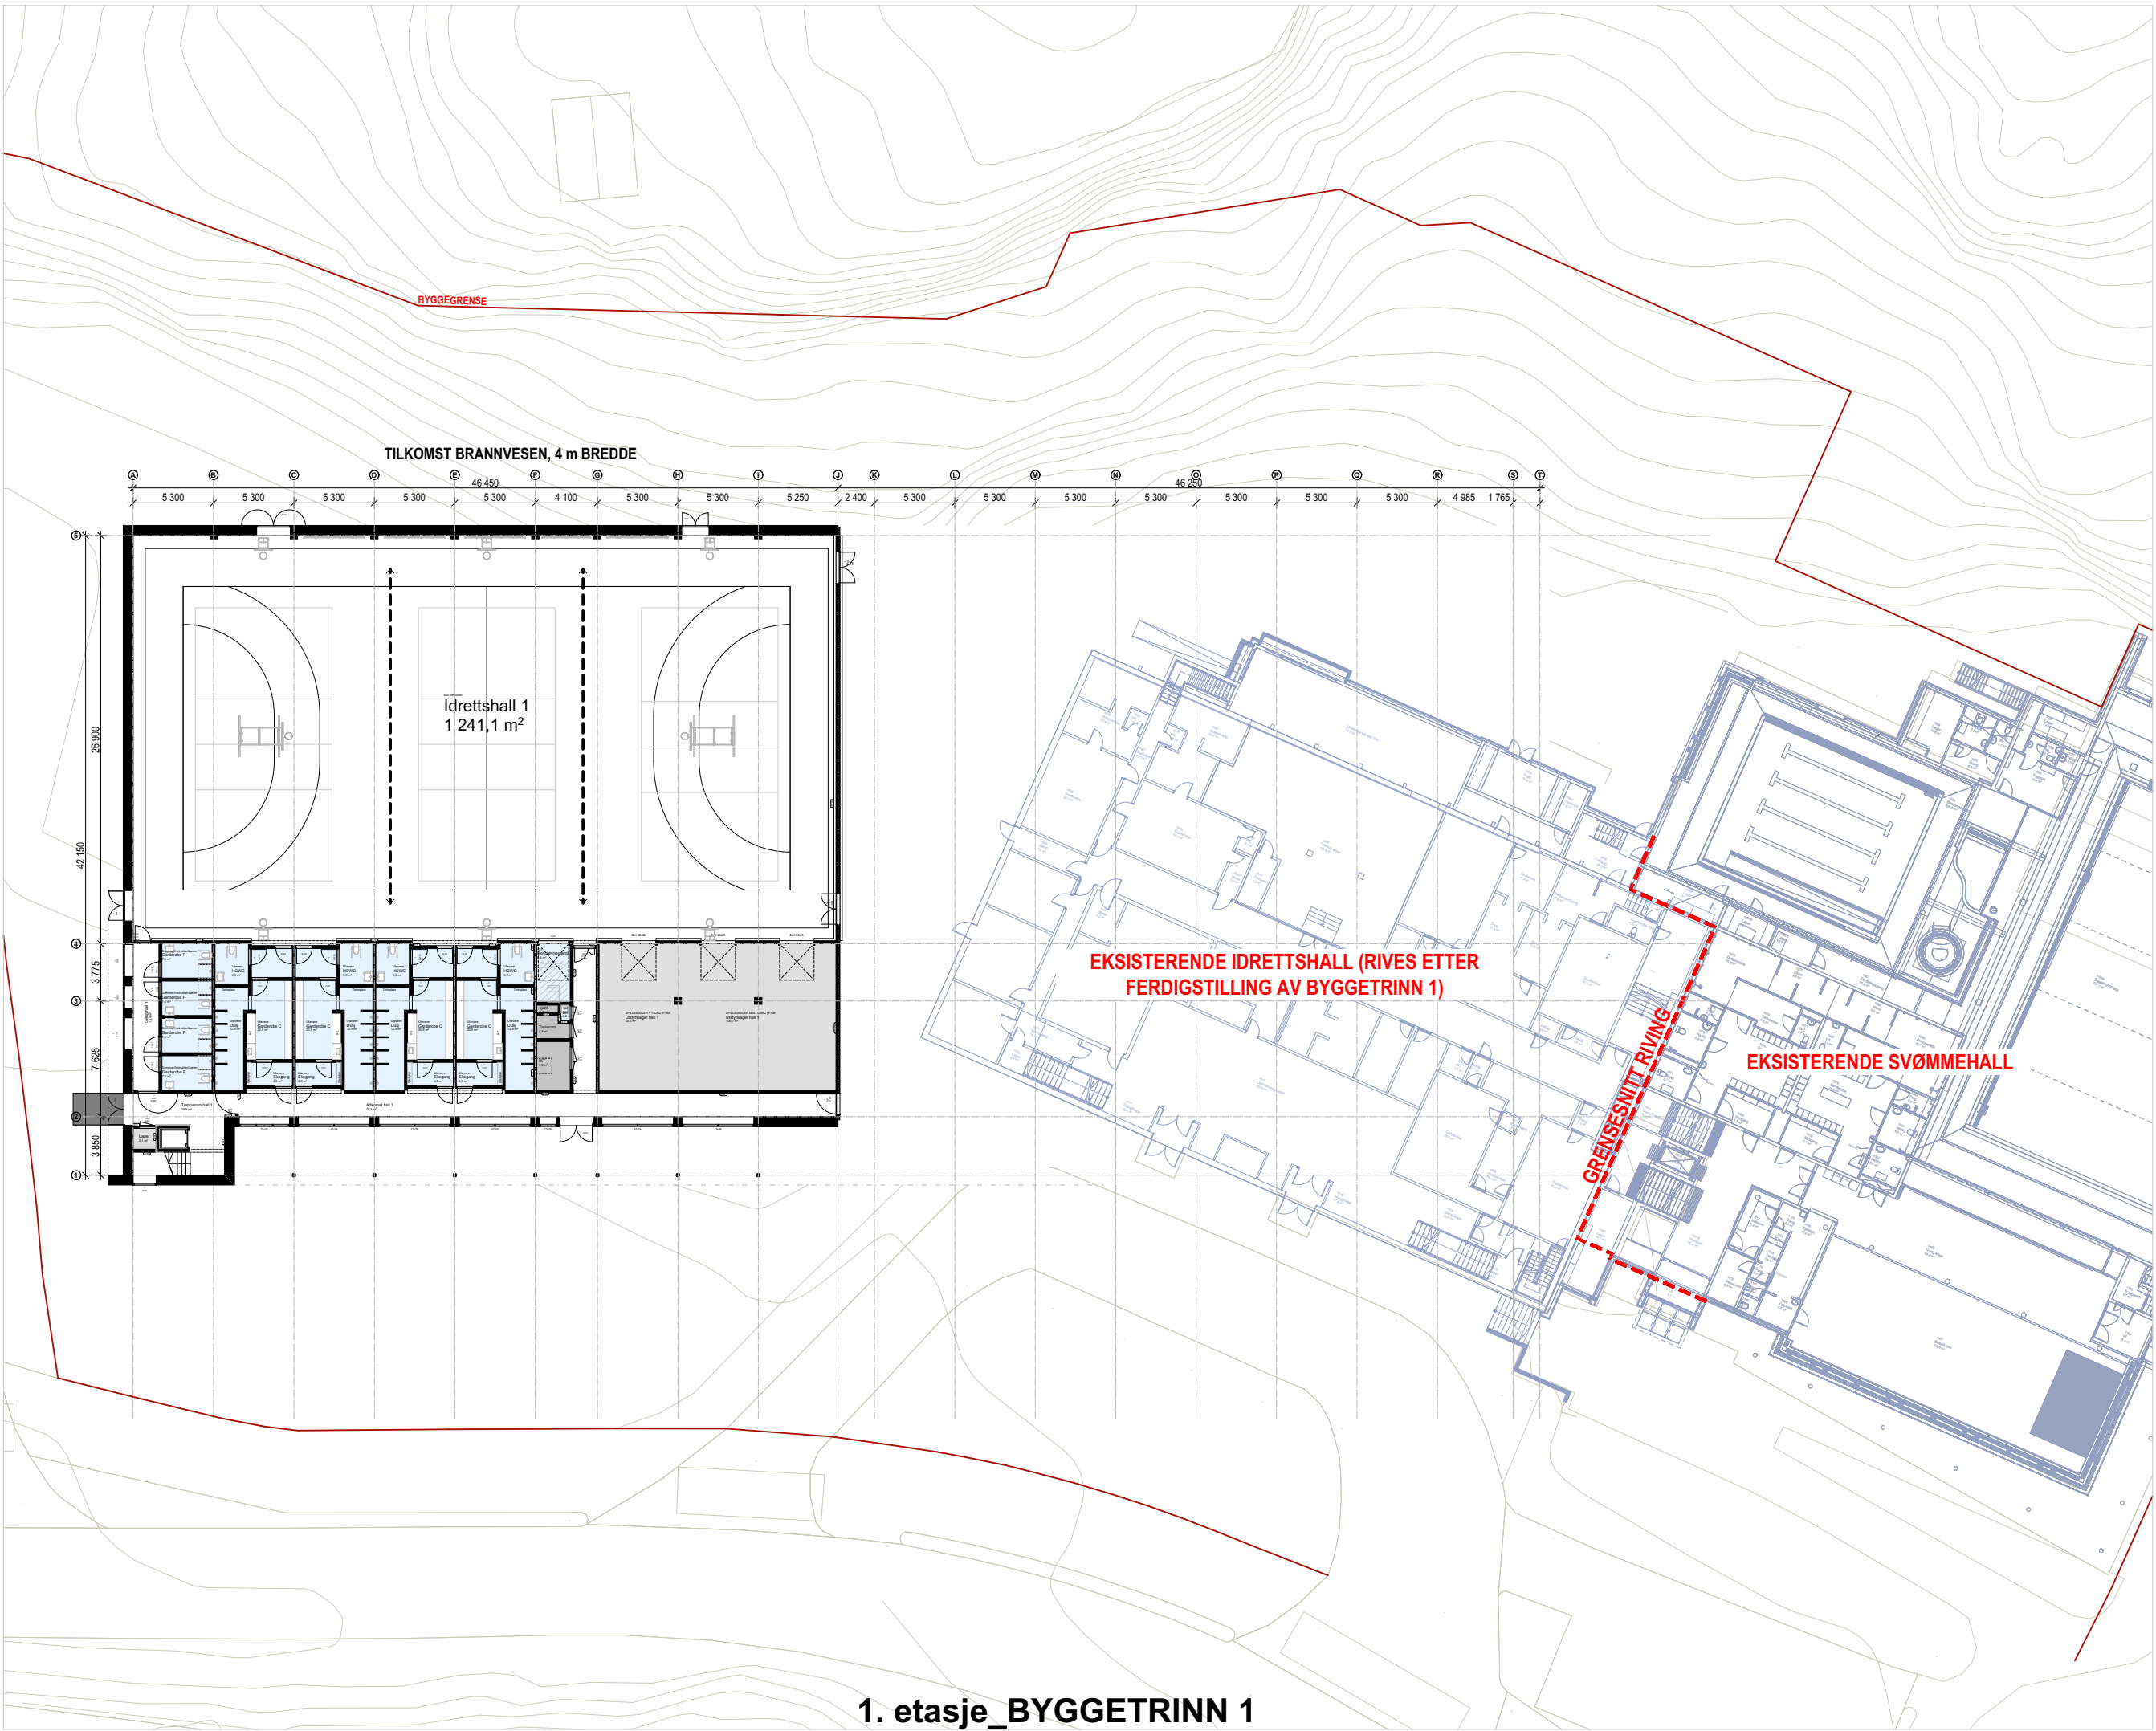


1. etasje\_BYGGETRINN 1

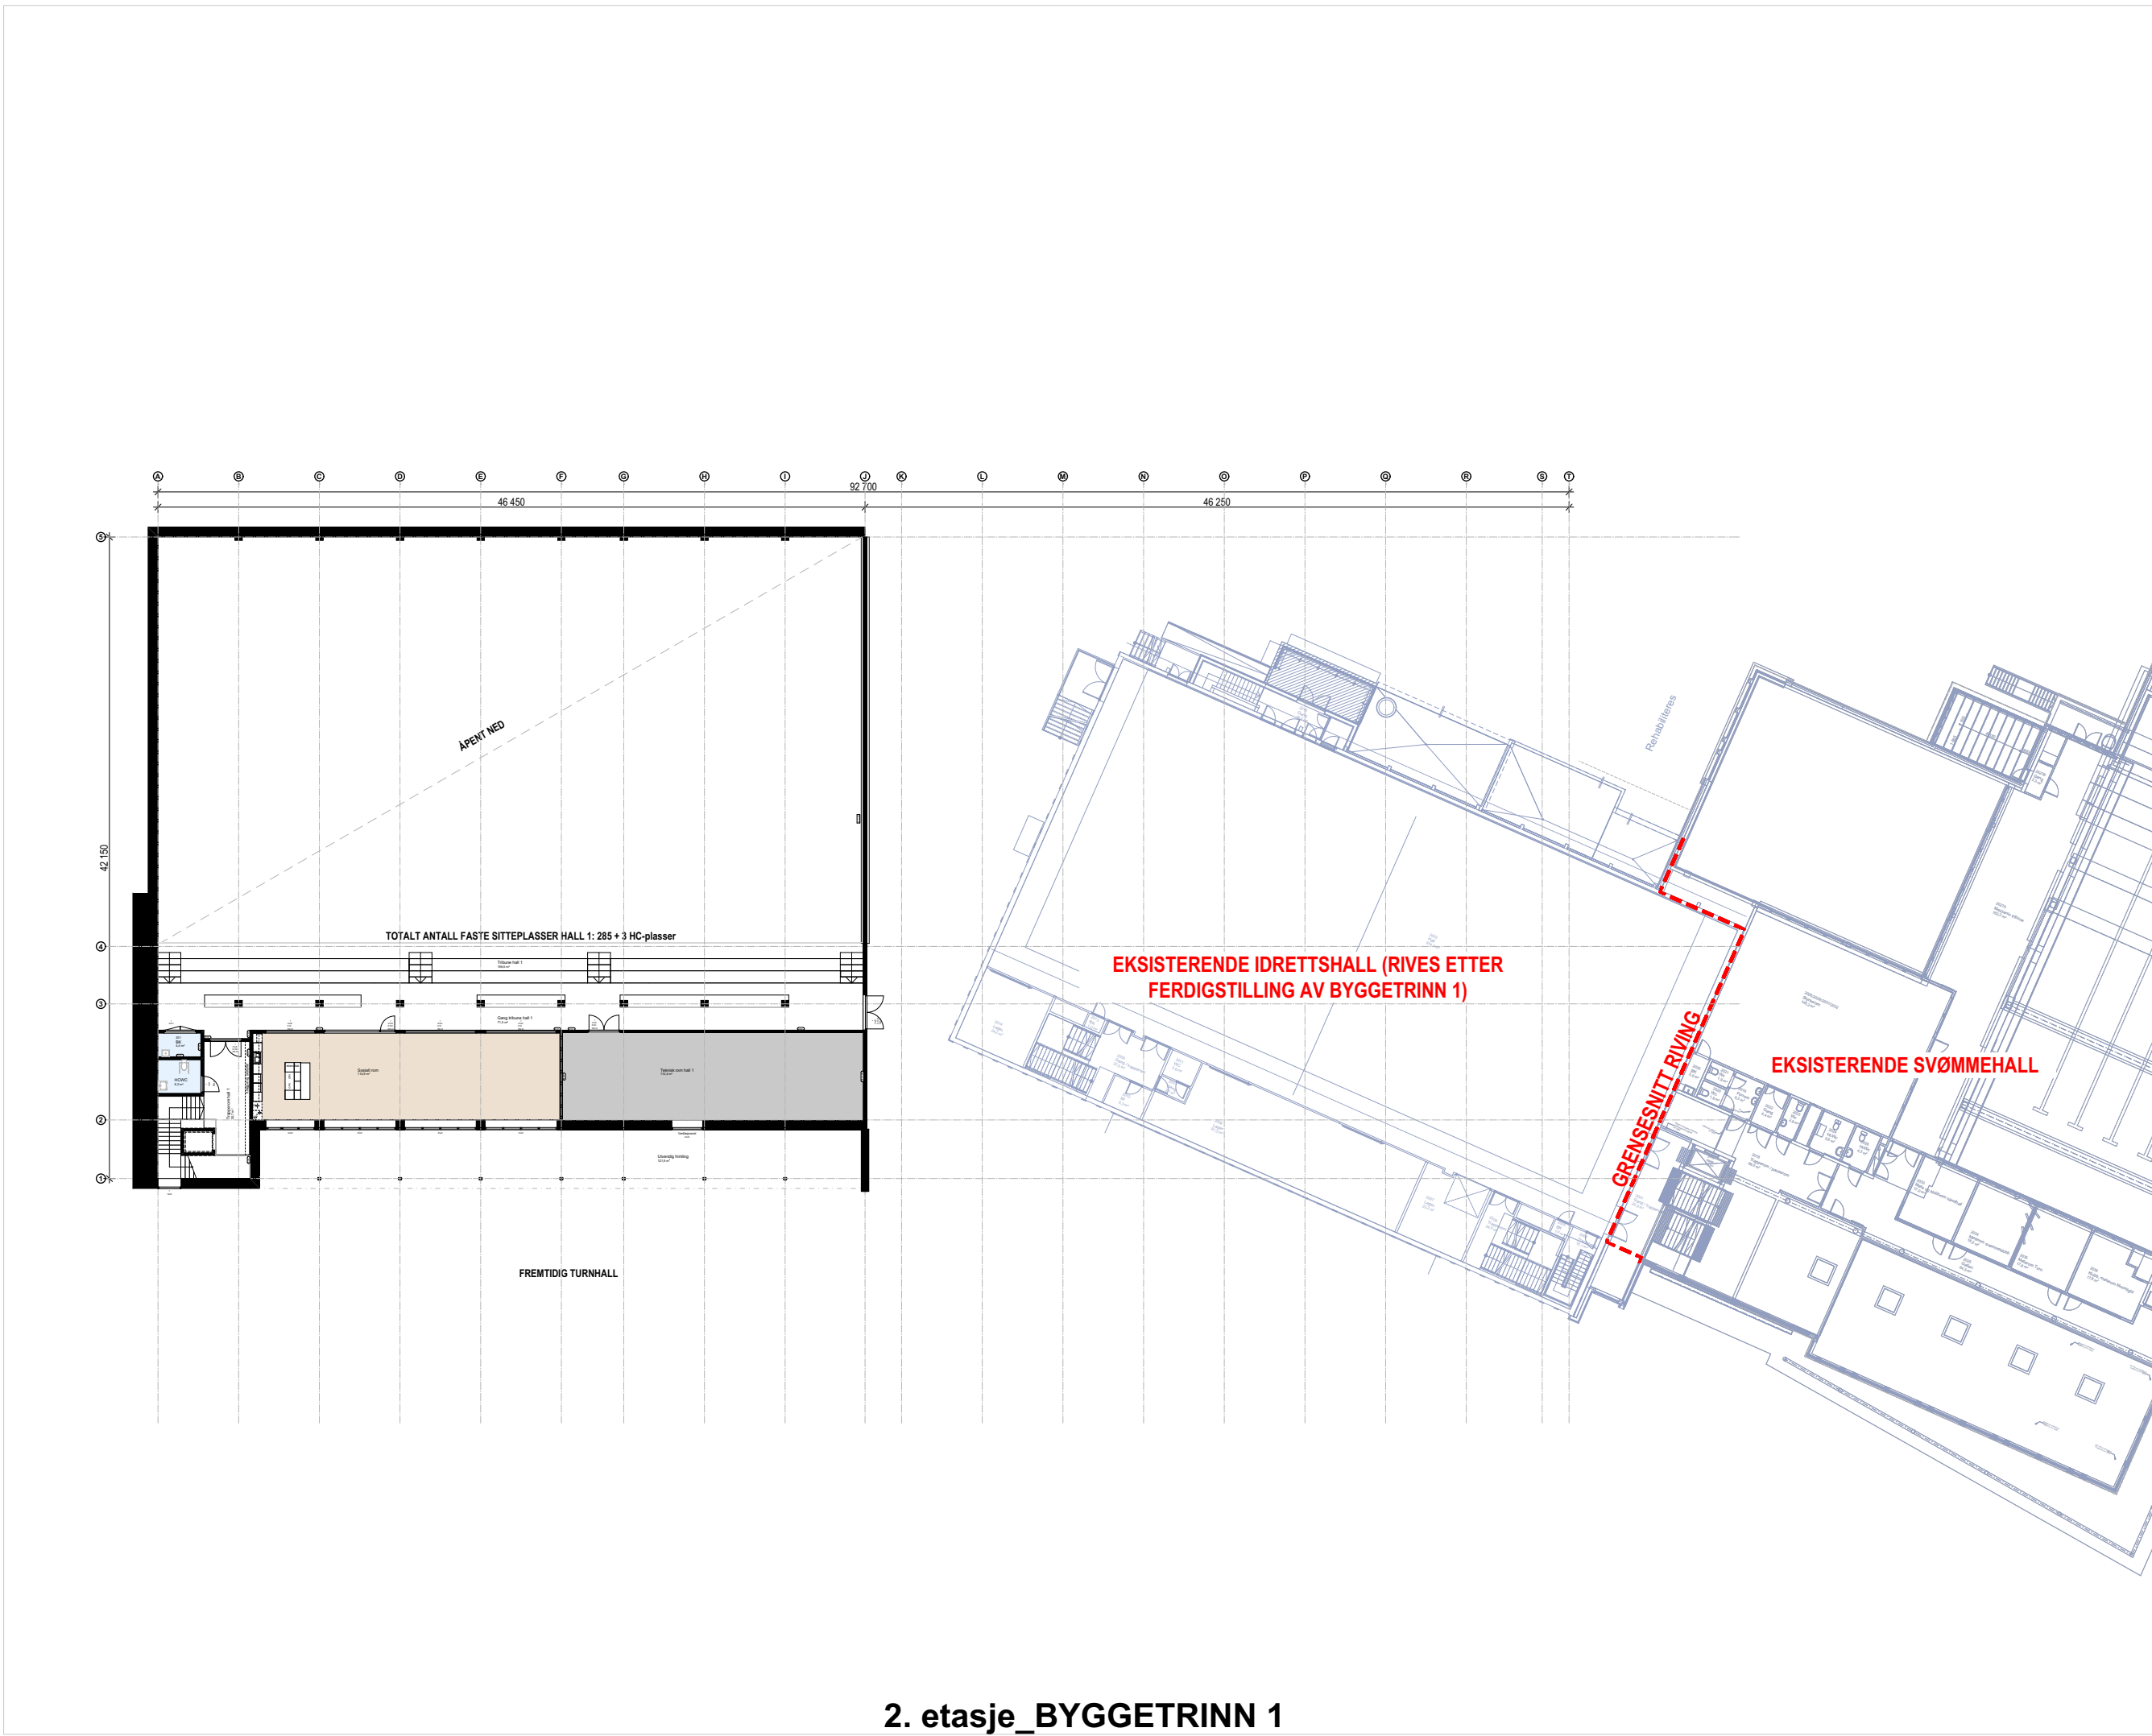

2. etasje\_BYGGETRINN 1

|                 |           |
|-----------------|-----------|
| Tegningsnummer: | Revisjon: |
| AP-01-200       | F-01      |

|      |                |                                |                                    |            |
|------|----------------|--------------------------------|------------------------------------|------------|
| ARK  | Asplan Viak AS | Olavug Rabben / Torunn Sundgot | olavug.rabben@asplanviak.no        | 417 99 417 |
| RIB  | Asplan Viak AS | Sigrid Vålevik                 | sigrid.valevik@asplanviak.no       | 417 99 417 |
| RIV  | Asplan Viak AS | Christoffer Svendsen           | christoffer.svendsen@asplanviak.no | 417 99 417 |
| RIE  | Asplan Viak AS | Emil Mehack                    | emil.mehack@asplanviak.no          | 417 99 417 |
| LARK | Asplan Viak AS | Hanne Almås                    | hanne.almas@asplanviak.no          | 417 99 417 |

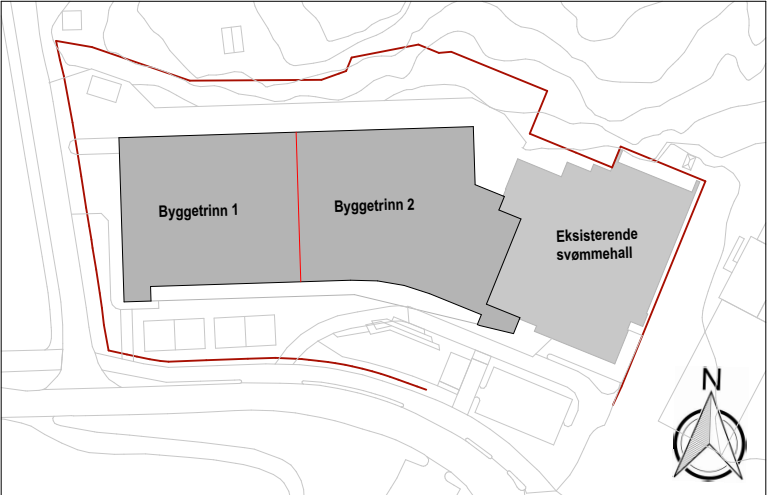

|      |             |            |       |           |
|------|-------------|------------|-------|-----------|
| F-01 | Forsproget  | 25.06.2026 | TS    | OR        |
| Rev. | Beskrivelse | Dato       | Tegn. | Kontroll. |

|                        |                   |
|------------------------|-------------------|
| Prosjekt:              | Gnr / Bnr         |
| Dobbelthall Skolevegen | Gnr. 6 / Bnr. 950 |

|                  |                |
|------------------|----------------|
| Oppdragsgiver:   | Oppdragsleder: |
| Vennesla kommune | asplan viak    |

|                 |                  |               |
|-----------------|------------------|---------------|
| Prosjekttype:   | Koordinatsystem: | Haystack:     |
| Forprosjekt     | NTM Sone07       | 2000          |
| Dato opprettet: | Oppdragsnr.:     | Opprettet av: |
| 21.04.26        | 649057-06        | TS            |
| Kontrollert av: | Målestokk:       | Format:       |
| OR              | A1               |               |


Oversiktsplan BYGGETRINN

|                 |           |
|-----------------|-----------|
| Tegningsnummer: | Revisjon: |
| AP-01-200       | F-01      |

Fag Type Et Løper:




Fasade Sør

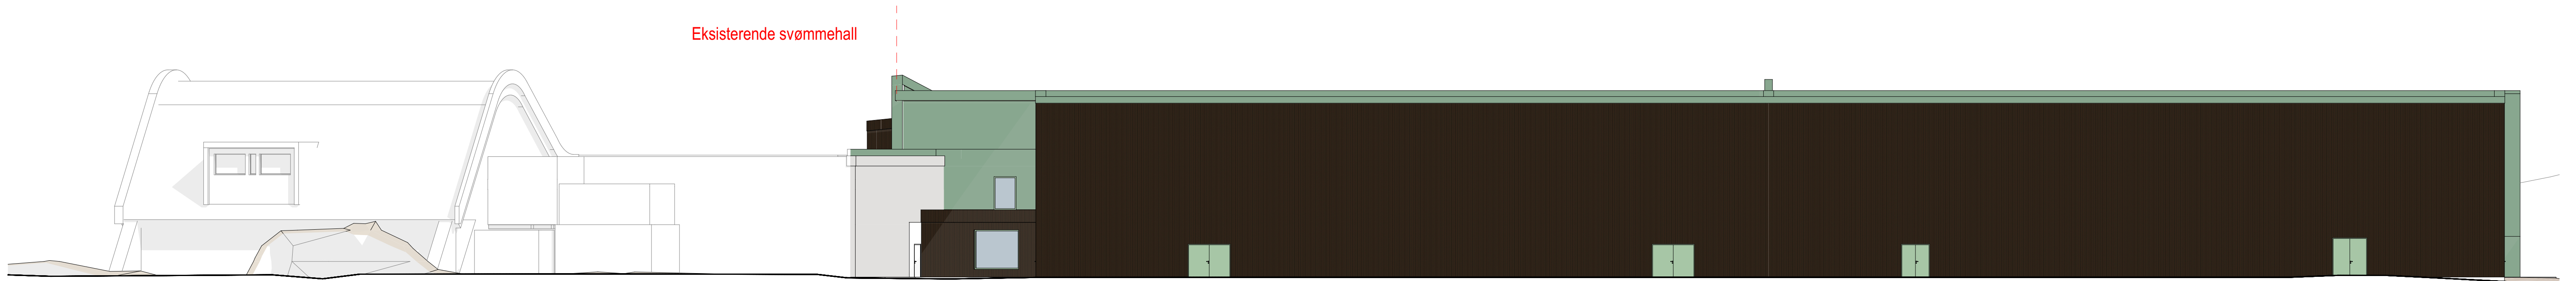

Fasade Nord



Fasade Vest

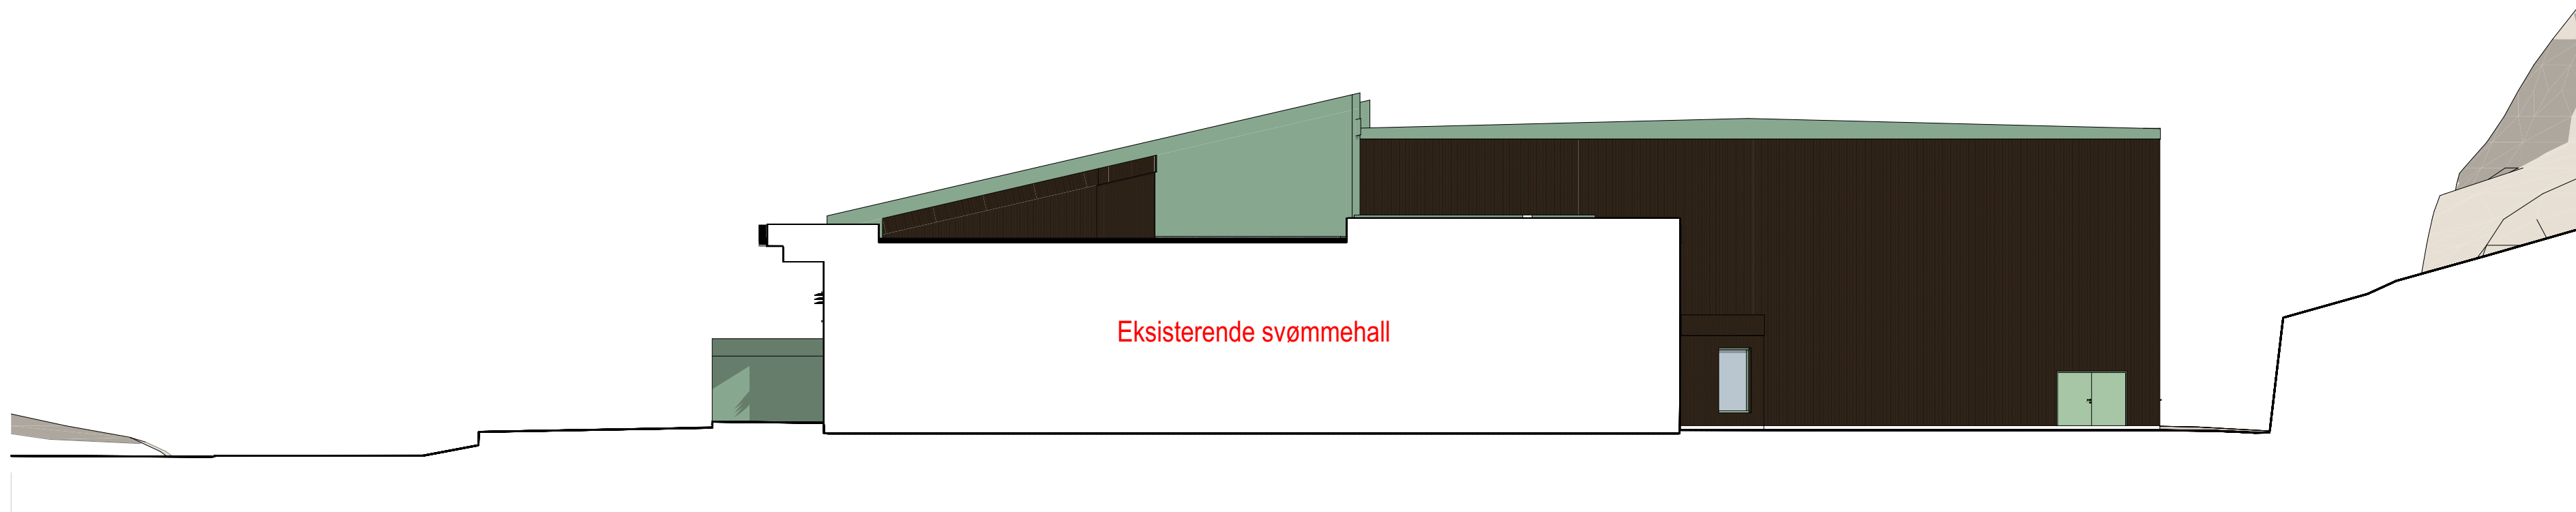


Fasade Øst

|                               |                                                              |                                                  |  |
|-------------------------------|--------------------------------------------------------------|--------------------------------------------------|--|
| Tegningsnummer: <b>AF-001</b> |                                                              | Revisjon: <b>F-01</b>                            |  |
| ARK                           | Asplan Viak AS<br>Olav Rabben / Torunn Sundgot<br>417 99 417 | olav.rabben@asplanviak.no<br>417 99 417          |  |
| RIB                           | Asplan Viak AS<br>Sigrid Våselvik<br>417 99 417              | sigrid.vaselvik@asplanviak.no<br>417 99 417      |  |
| RIV                           | Asplan Viak AS<br>Christoffer Svendsen<br>417 99 417         | christoffer.svendsen@asplanviak.no<br>417 99 417 |  |
| RIE                           | Asplan Viak AS<br>Emil Melhøck<br>417 99 417                 | emil.melhock@asplanviak.no<br>417 99 417         |  |
| LARK                          | Asplan Viak AS<br>Hanne Almås<br>417 99 417                  | hanne.almas@asplanviak.no<br>417 99 417          |  |


|      |             |            |       |       |
|------|-------------|------------|-------|-------|
| F-01 | Forprosjekt | 23.06.2026 | TS    | OR    |
| Rev. | Beskrivelse | Dato       | Tegn. | Kont. |

|                                         |                               |                                    |                         |
|-----------------------------------------|-------------------------------|------------------------------------|-------------------------|
| Prosjekt: <b>Dobbelthall Skolevegen</b> |                               | Gnr / Bnr: 950                     |                         |
| Oppdragsgiver: <b>Vennesla kommune</b>  |                               | Oppdragsleder: <b>asplan viak</b>  |                         |
| Prosjektbase: <b>Forprosjekt</b>        |                               |                                    |                         |
| Dato opprettet: <b>21.04.26</b>         | Oppdragsnr.: <b>649057-06</b> | Koordinatsystem: <b>NTM Sone07</b> | Høydedatum: <b>2000</b> |
| Opprettet av: <b>TS</b>                 | Kontrollert av: <b>OR</b>     | Målestokk: <b>1:200</b>            | Format: <b>A1</b>       |
| <b>Fasader</b>                          |                               |                                    |                         |
| Tegningsnummer: <b>AF-001</b>           |                               | Revisjon: <b>F-01</b>              |                         |
| Fag                                     | Type                          | Et                                 | Lappen                  |

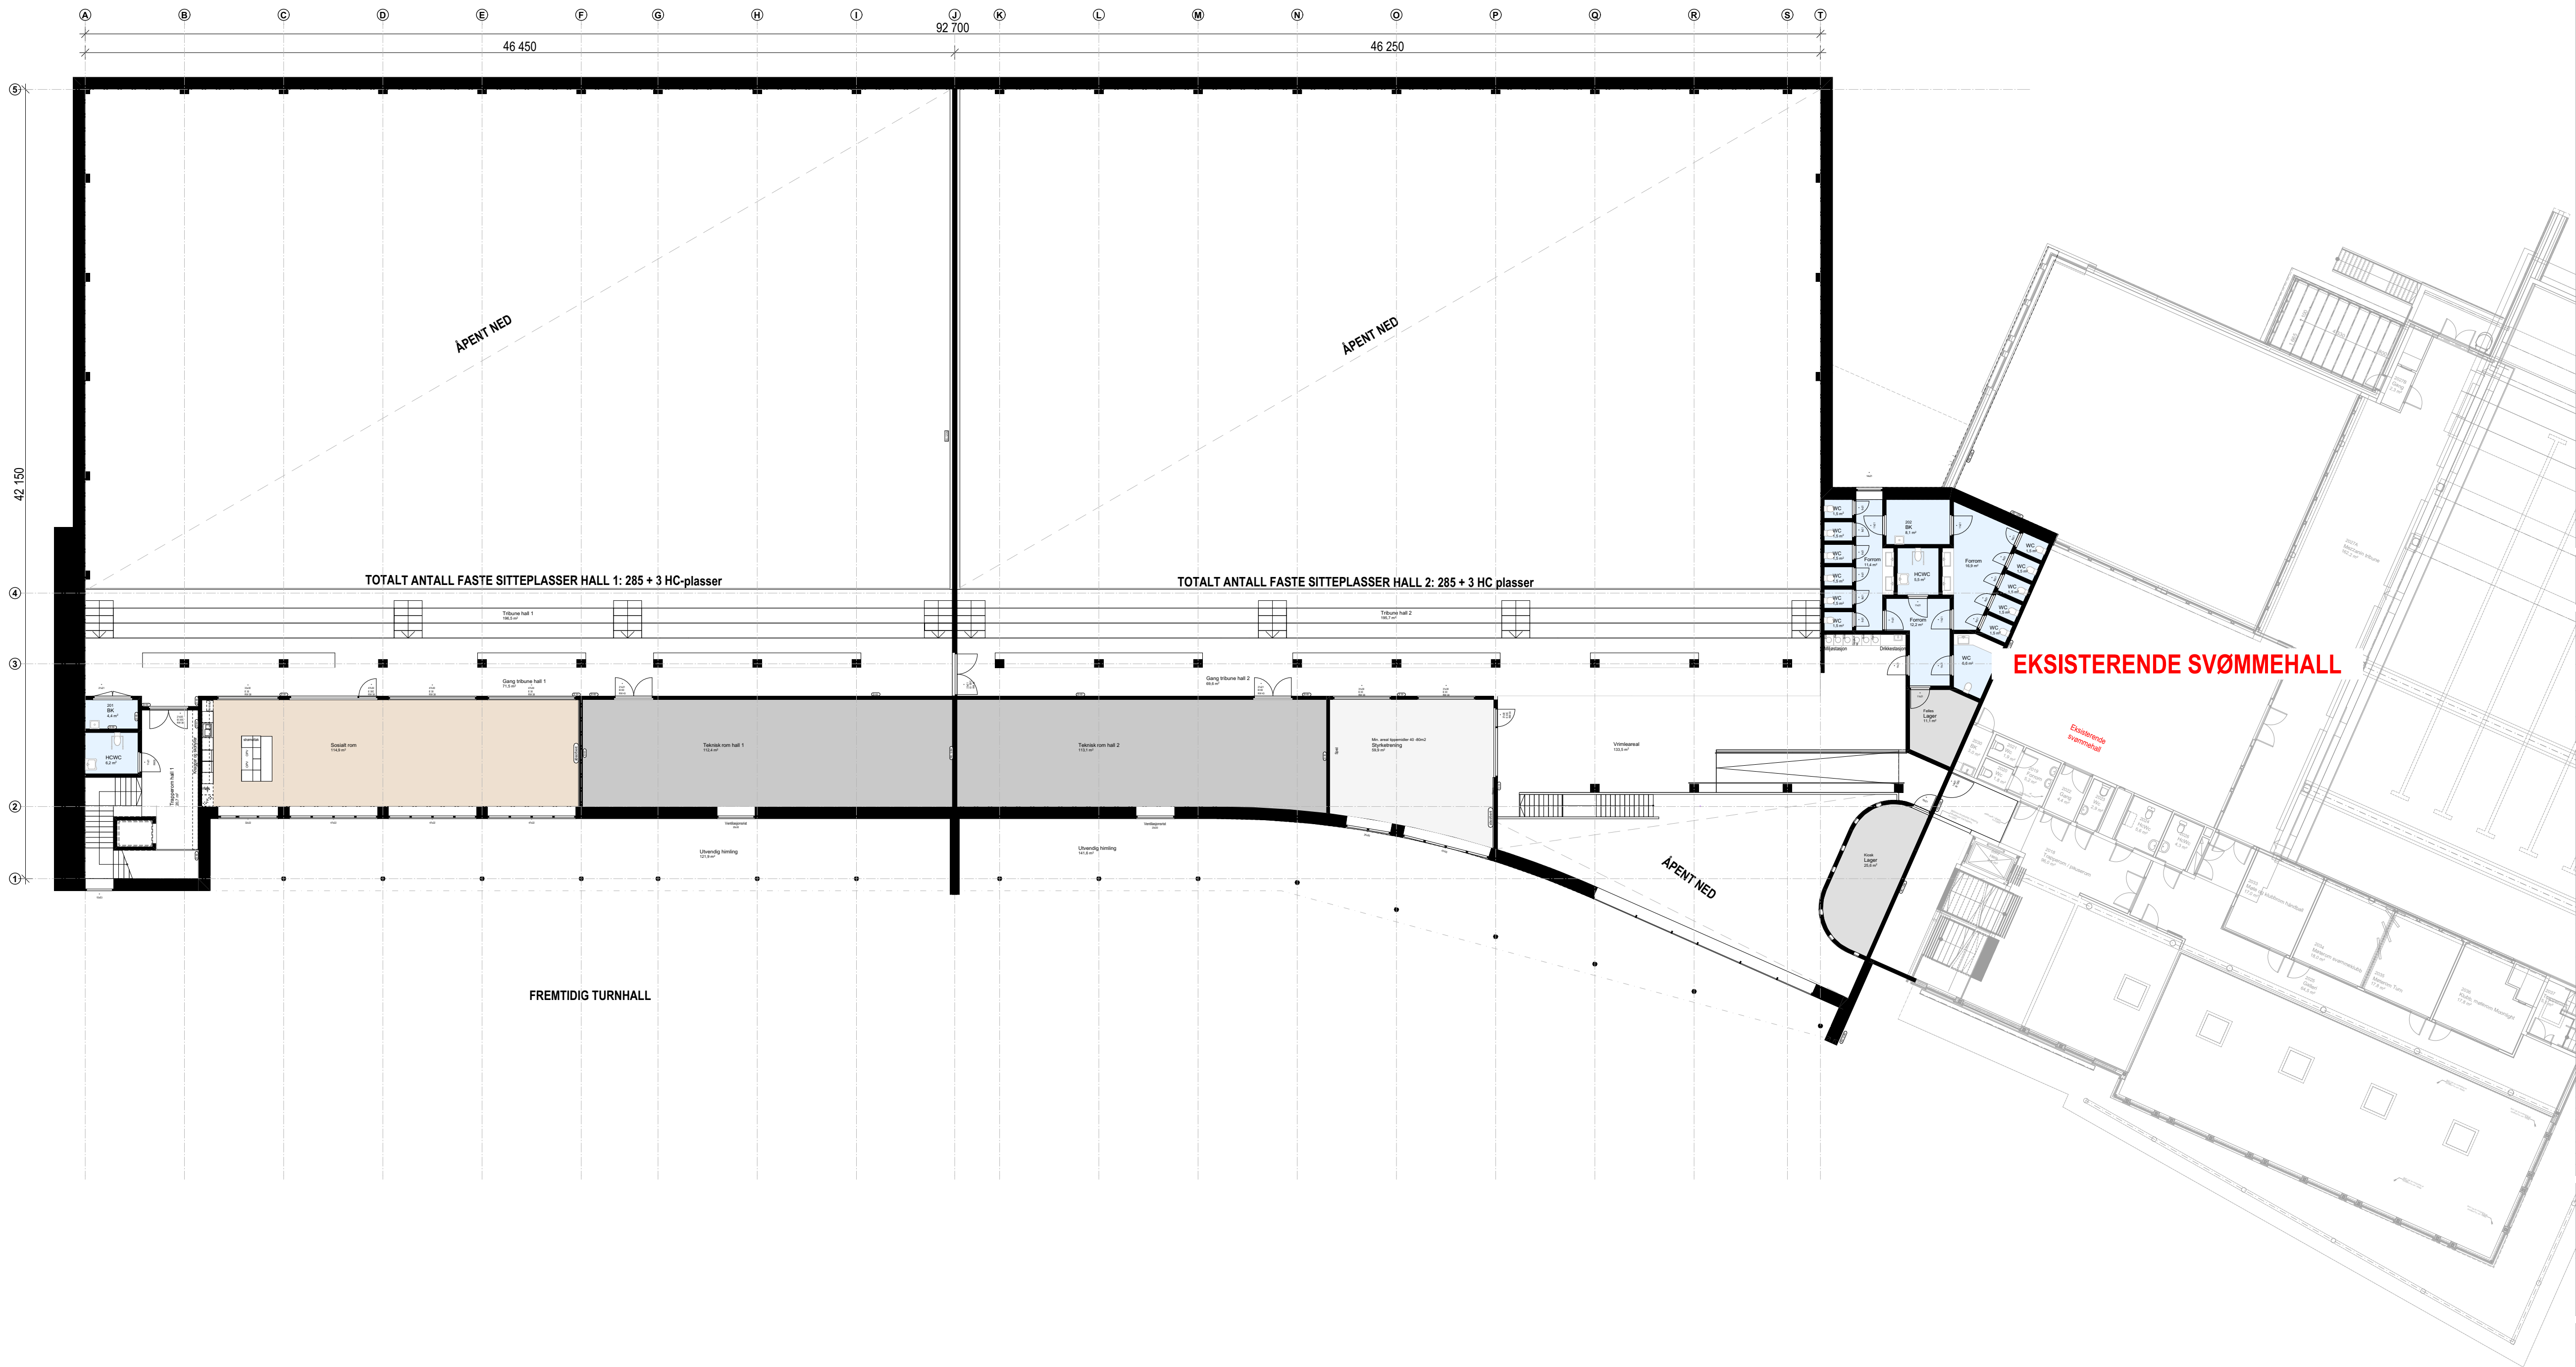

|                 |           |           |      |
|-----------------|-----------|-----------|------|
| Taggingsnummer: | AP-02-201 | Revisjon: | F-01 |
|-----------------|-----------|-----------|------|

|      |                                                |                                                  |
|------|------------------------------------------------|--------------------------------------------------|
| ARK  | Asplan Viak AS<br>Olav Rabben / Torunn Sundgot | olav.rabben@asplanviak.no<br>417 99 417          |
| RIB  | Asplan Viak AS<br>Sigrid Våsevik               | sigrid.vasevik@asplanviak.no<br>417 99 417       |
| RIV  | Asplan Viak AS<br>Christoffer Svendsen         | christoffer.svendsen@asplanviak.no<br>417 99 417 |
| RIE  | Asplan Viak AS<br>Emil Mehack                  | emil.mehack@asplanviak.no<br>417 99 417          |
| LARK | Asplan Viak AS<br>Hanne Almås                  | hanne.almas@asplanviak.no<br>417 99 417          |

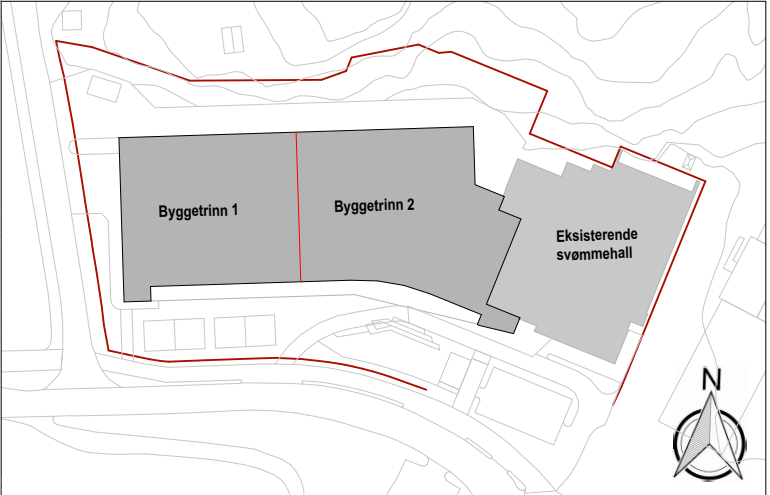

|      |              |            |       |           |
|------|--------------|------------|-------|-----------|
| F-01 | Forsprosjekt | 25.06.2025 | TS    | OR        |
| Rev. | Beskrivelse  | Dato       | Tegn. | Kontroll. |

|                        |                   |
|------------------------|-------------------|
| Prosjekt:              | Gnr / Bnr         |
| Dobbelthall Skolevegen | Gnr. 6 / Bnr. 950 |


|               |                  |               |             |
|---------------|------------------|---------------|-------------|
| Oppdragsgiver | Vennesla kommune | Oppdragsleder | asplan viak |
|---------------|------------------|---------------|-------------|

|                 |                  |                    |             |
|-----------------|------------------|--------------------|-------------|
| Prosjektfase    |                  | <b>Forprosjekt</b> |             |
| Dato opprettet  | Oppdragsnr.      | Koordinatsystem:   | Hayesdatum: |
| <b>21.04.26</b> | <b>649057-06</b> | <b>NTM Sone07</b>  | <b>2000</b> |
| Opprettet av:   | Kontrollert av:  | Målestokk          | Format:     |
| <b>TS</b>       | <b>OR</b>        | <b>1:200</b>       | <b>A1</b>   |

Oversiktsplan 2.etasje

|                 |           |           |      |
|-----------------|-----------|-----------|------|
| Taggingsnummer: | AP-02-201 | Revisjon: | F-01 |
|-----------------|-----------|-----------|------|

|     |      |    |         |
|-----|------|----|---------|
| Fag | Type | Et | Lapper: |
|-----|------|----|---------|

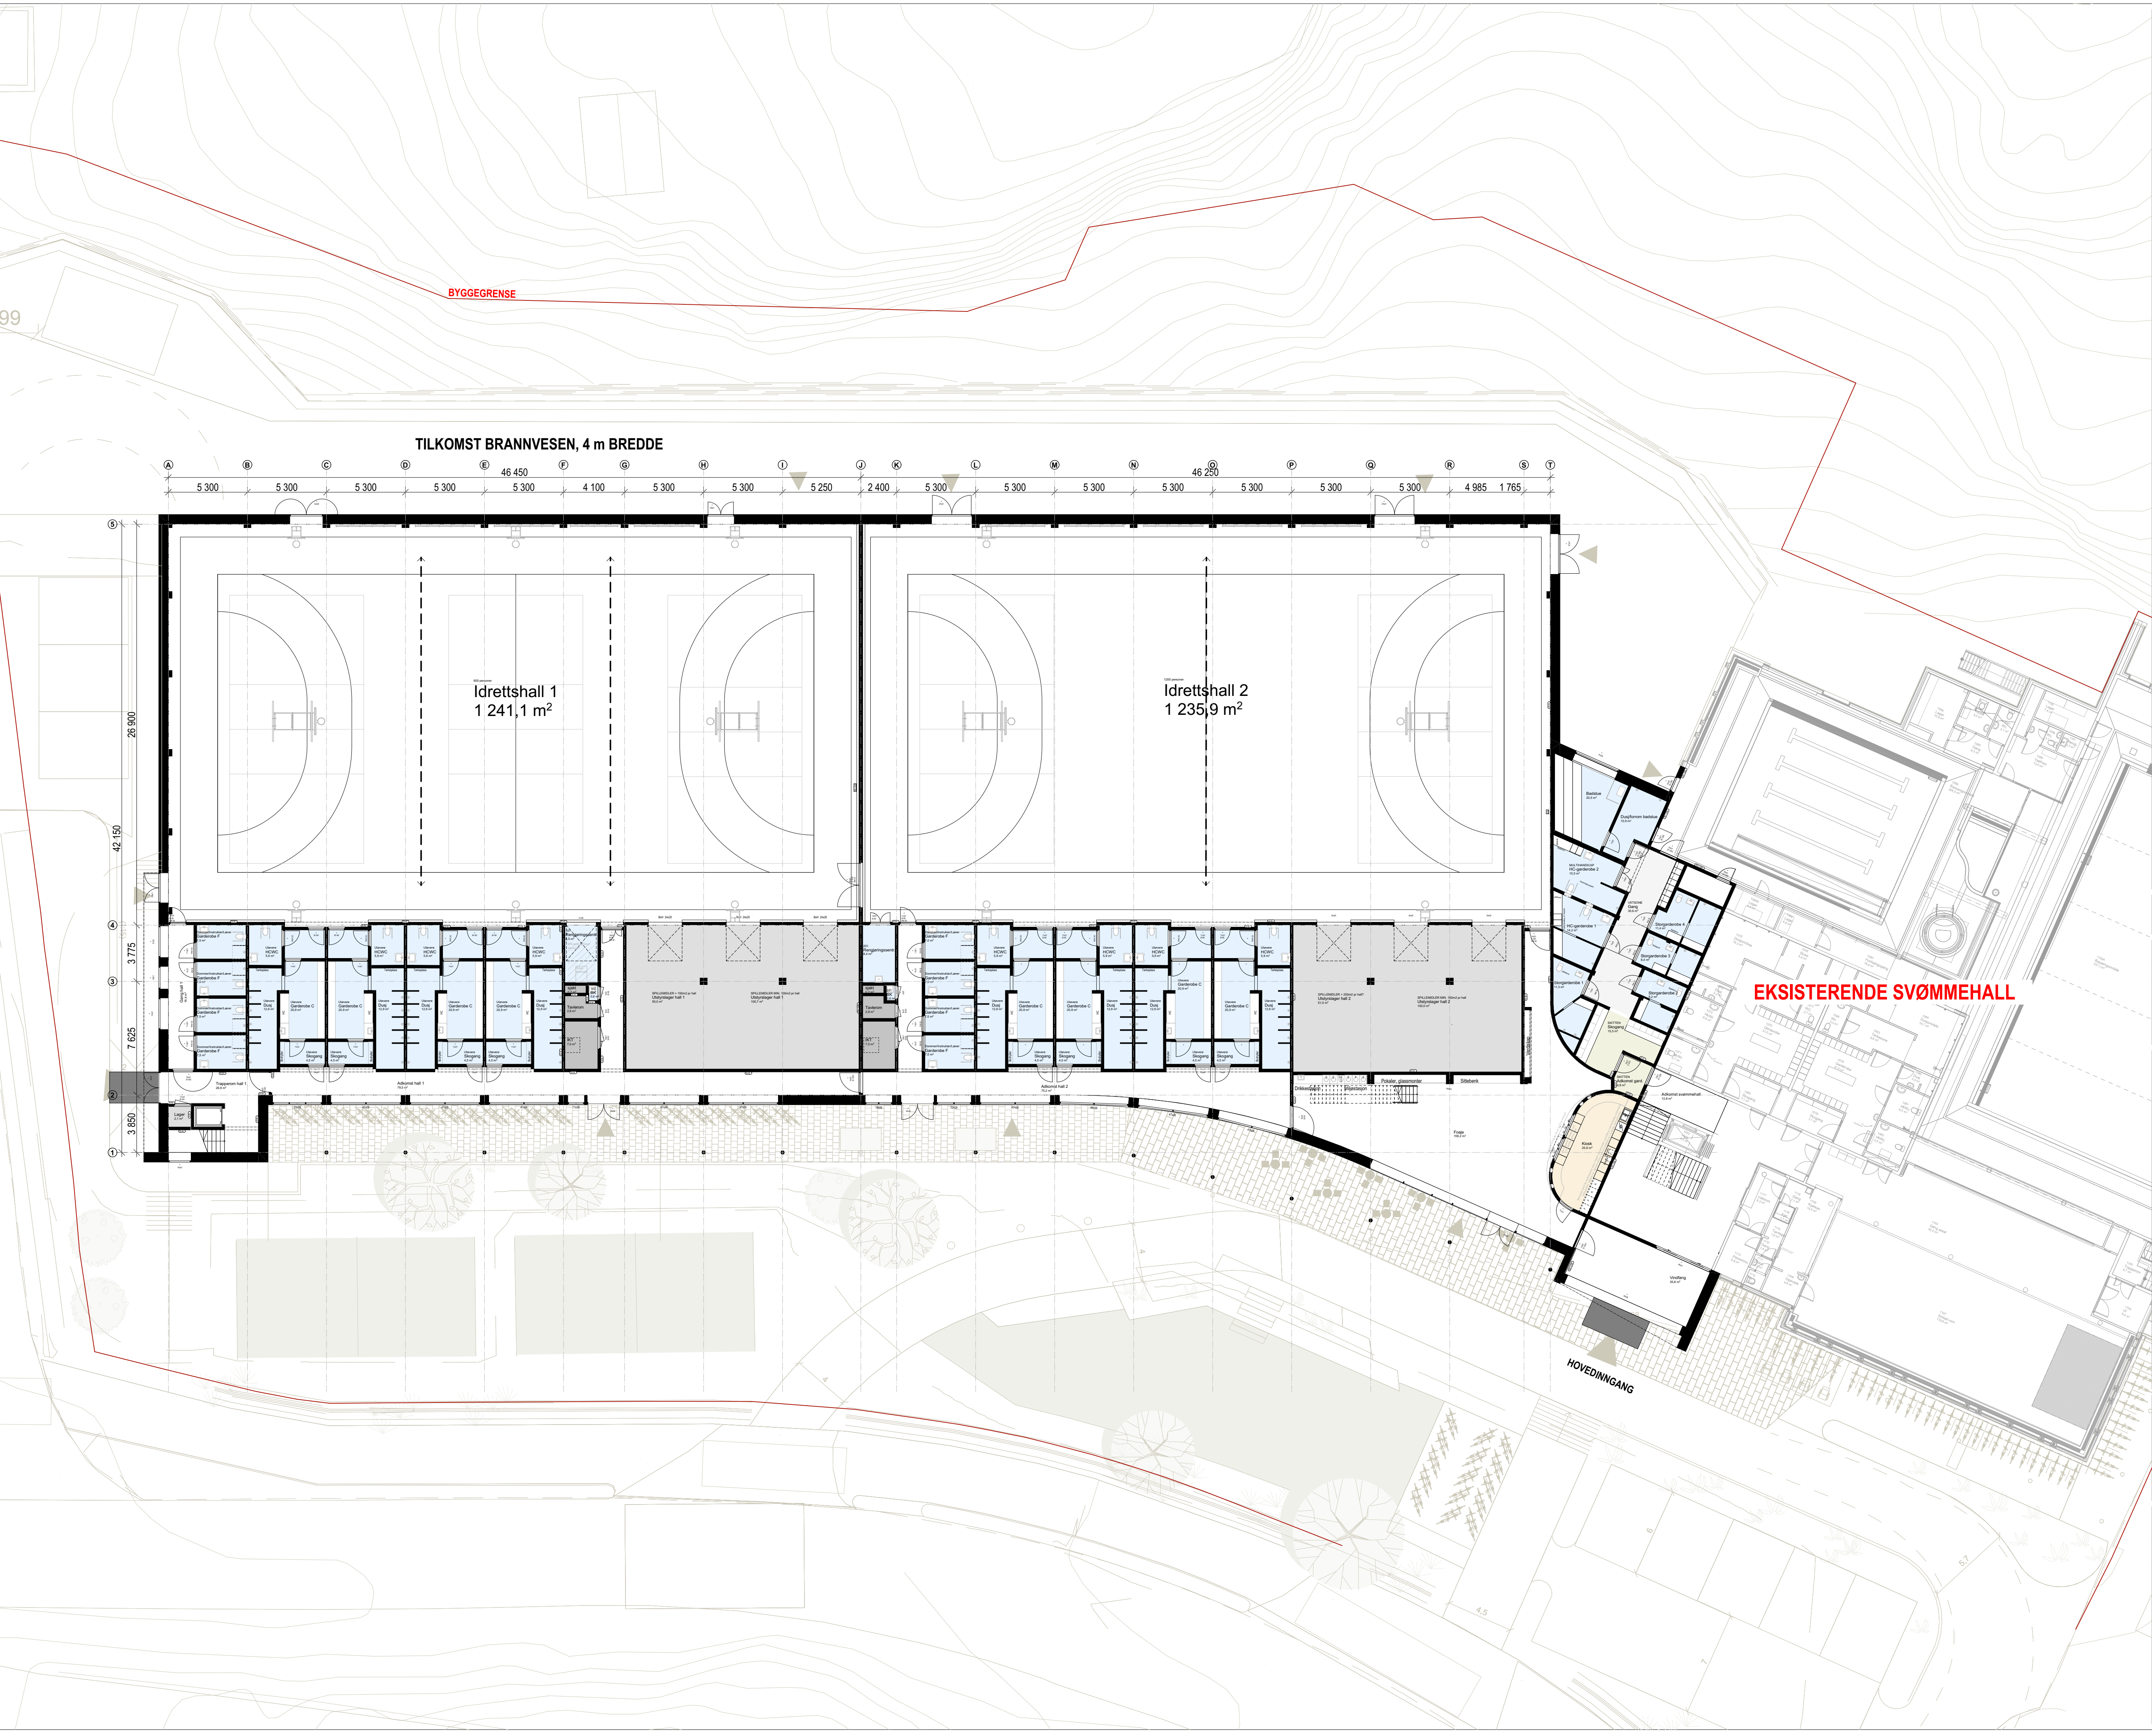

Tegningsnummer:  
**AP-01-201**

Revisjon:  
**F-01**

ARK

Asplan Viak AS  
Olav Rabben / Torunn Sundgot  
417 99 417

olav.rabben@asplanviak.no

RIB

Asplan Viak AS  
Sigrind Våsvik  
417 99 417

sigrind.vavsvik@asplanviak.no

RIV

Asplan Viak AS  
Christoffer Svendsen  
417 99 417

christoffer.svendsen@asplanviak.no

RIE

Asplan Viak AS  
Emil Mehack  
417 99 417

emil.mehack@asplanviak.no

LARK

Asplan Viak AS  
Hanne Ainaas  
417 99 417

hanne.ainaas@asplanviak.no

Byggetrinn 1

Byggetrinn 2

Eksisterende svømmehall

F-01

Forsproget

25.06.2026

TS

OR

Rev.

Beskrivelse

Dato

Tegn.

Kont.

Prosjekt:

**Dobbelthall Skolevegen**

Gnr / Bnr

Gnr. 6 / Bnr. 950

Oppdragsgiver

Vennesla kommune

Oppdragstaker

asplan viak

Prosjekt fase

**Forsproget**

Dato opprettet

21.04.26

Oppdragsnr.

649057-06

Koordinatsystem

NTM Sone07

Hayesdatum

2000

Opprettet av:

TS

Kontrollert av:

OR

Målestokk

1:200

Format

A1

Oversiktsplan 1.etasje

Tegningsnummer:

**AP-01-201**

Revisjon:

**F-01**

Fag

Type

Et

Lapp: