


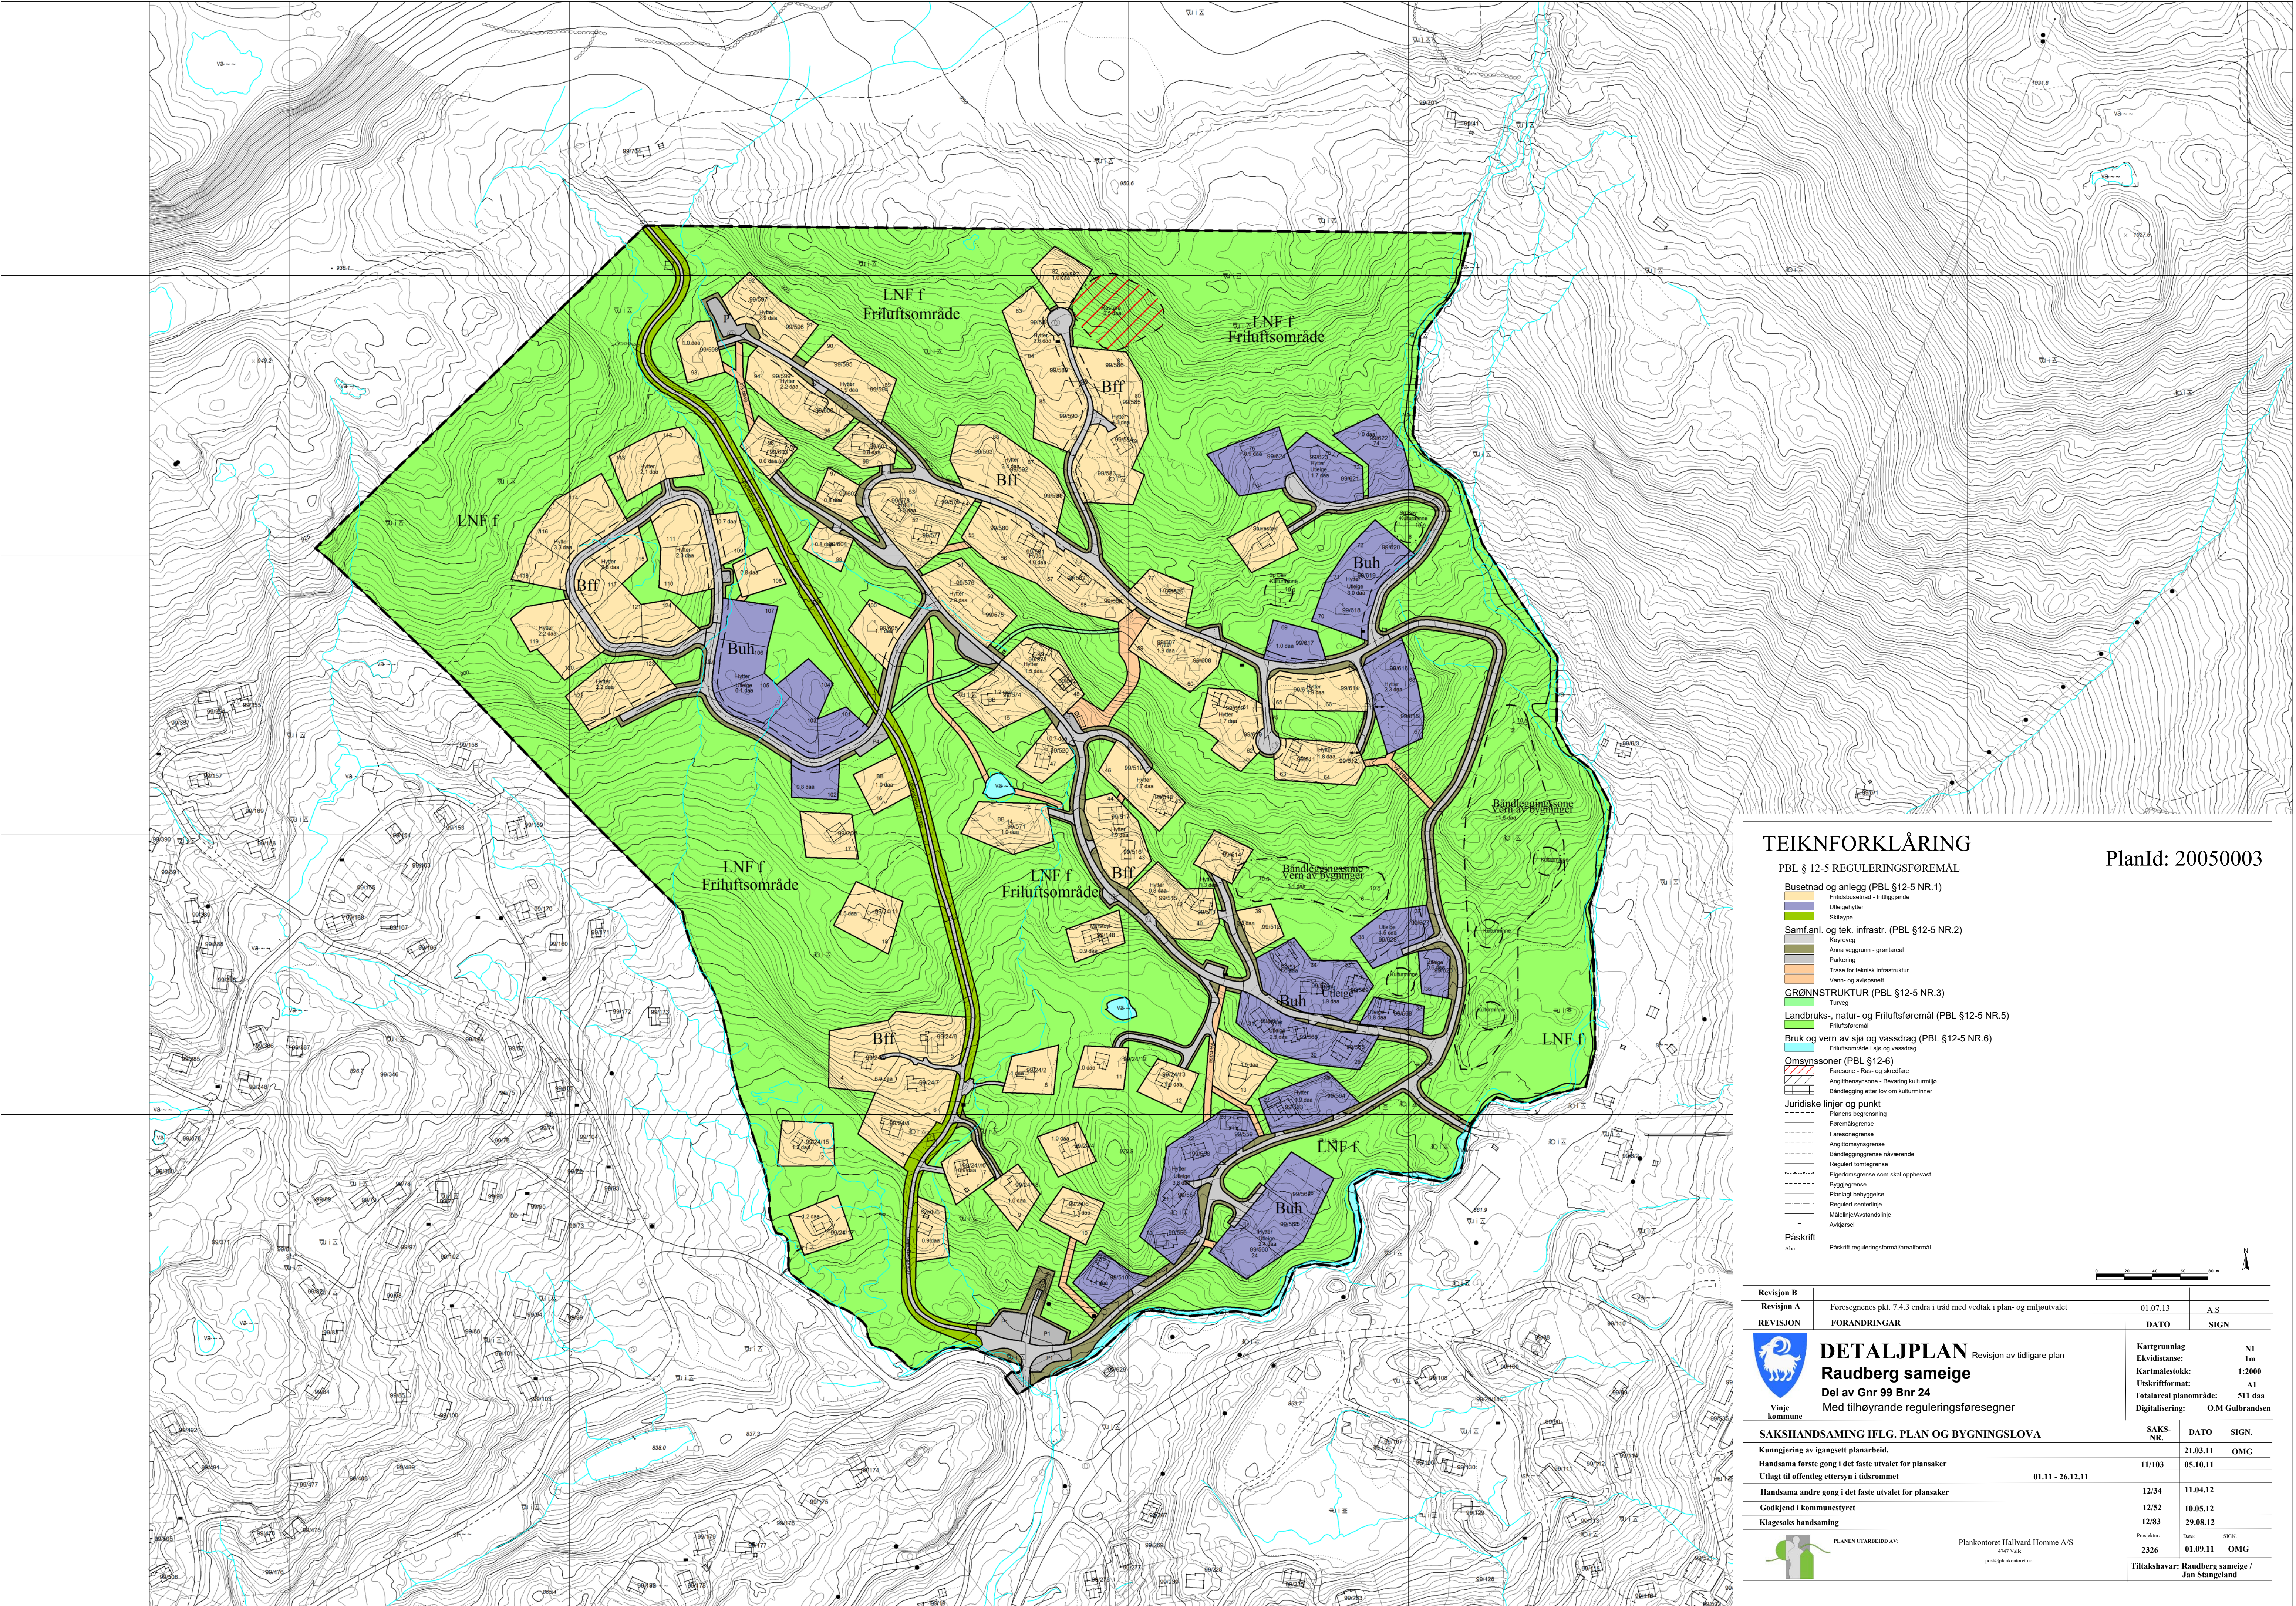

TEIKNFORKLÅRING

PBL § 12-5 REGULERINGSFØREMÅL

Busetnad og anlegg (PBL §12-5 NR.1)

- Fritidsbusetnad - fritiliggende
- Utlegghytter
- Skiløyper

Samf.anl. og tek. infrastr. (PBL §12-5 NR.2)

- Kjøring
- Annars veggrunn - grøntareal
- Parkering
- Trasse for teknisk infrastruktur
- Vann- og avløpsnett

GRØNNSTRUKTUR (PBL §12-5 NR.3)

- Tuving

Landbruks-, natur- og Friluftsføremål (PBL §12-5 NR.5)

- Friluftsføremål

Bruk og vern av sjø og vassdrag (PBL §12-5 NR.6)

- Friluftsområde i sjø og vassdrag

Omsynssoner (PBL §12-6)

- Faresone - Ras- og skredfare
- Angstomsynssone - Berøring kulturmiljø
- Båndlegging etter lov om kulturmiljø

Juridiske linjer og punkt

- Planens begrensning
- Føremålsgrense
- Faresonegrense
- Angstomsynsgrense
- Båndleggingssone nåværende
- Regulert tomtegrense
- Eigedomsgrense som skal oppheves
- Byggingsgrense
- Planlagt bebyggelse
- Regulert søstelinje
- Målelinje/Avstandslinje
- Avkørsel

Påskrift

- Abc Påskrift reguleringsformål/arealformål

PlanId: 20050003

Revisjon B			
Revisjon A	Føresignes pkt. 7.4.3 endra i tråd med vedtak i plan- og miljøutvalget	01.07.13	A.S
REVISJON	FORANDRINGAR	DATO	SIGN
	DETALJPLAN Revisjon av tidligere plan Raudberg sameige Del av Gnr 99 Bnr 24 Med tilhørende reguleringsføresegner	Kartgrunnlag Ekvidistans: Kartmålestokk: Tiltaksavvar: Raudberg sameige / Jan Stangeland	N1 1m 1:2000 A1 511 daa O.M Gulbrandsen
Vinje kommune			
SAKSHANDSAMING IFLG. PLAN OG BYGNINGSLOVA		SAKS-NR.	DATO
Kunngjeving av igangssett planarbeid.		21.03.11	OMG
Handsama første gong i det faste utval for plansaker		11/103	05.10.11
Utlagt til offentlig ettersyn i tidsrommet 01.11 - 26.12.11			
Handsama andre gong i det faste utval for plansaker		12/34	11.04.12
Godkjend i kommunestyret		12/52	10.05.12
Klagesaks handsaming		12/83	29.08.12
		Prosjekt: 2326	Dato: 01.09.11
PLANEN UTARBEID AV: Plankontoret Hallvard Homme A/S 4747 Valle post@plankontoret.no		SKEN	OMG