


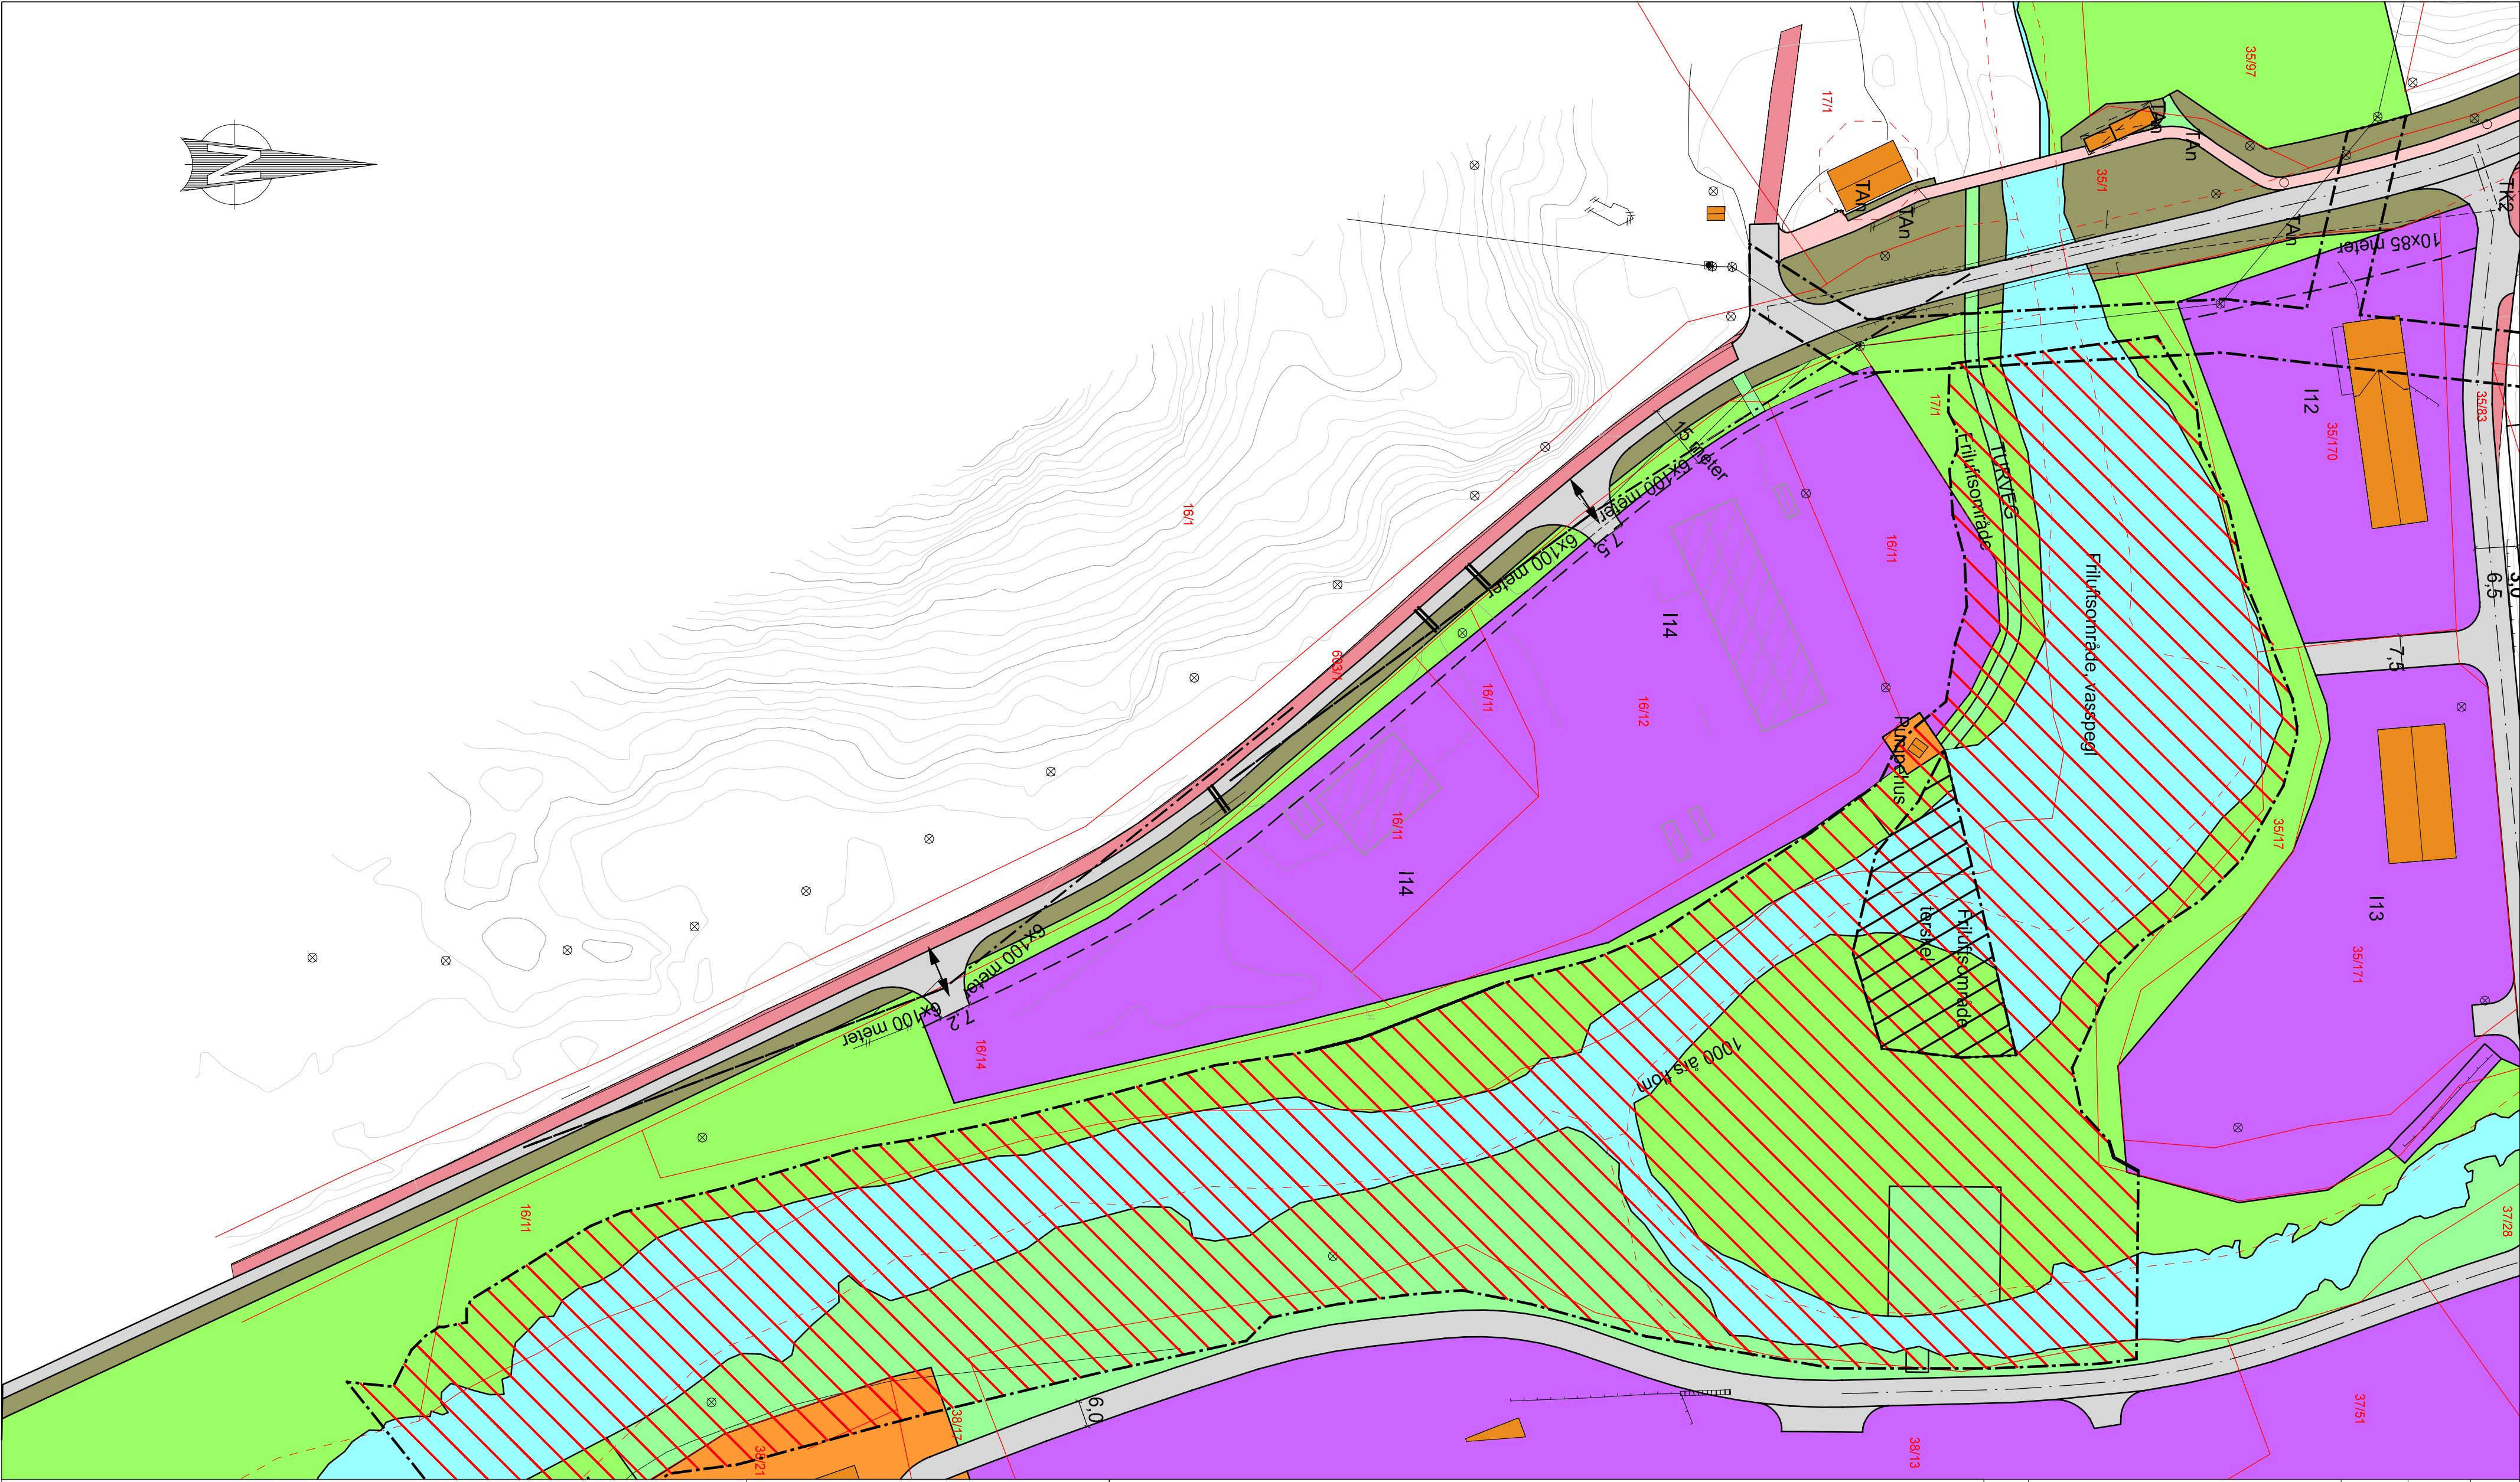


Tegnforklaring grunnkart

- Bygninger generelt
- Eks bygninger på planområdet
- Vegkant (og vegflate)
- Kant gang/sykkelveg (og flate)
- Eks veginjer på planområdet
- Eks gjerde på planområdet
- Teiggrense

Tegnforklaring Reguleringsplan

- Industri
- Avløpsanlegg
- Gang-/ sykkelveg
- Kjøreveg
- Annen veggrunn - grøntareal
- Landbruksformål
- Friluftformål
- Friluftsområde i sjø og vassdrag
- Flomfare
- Fareområde terskel
- Reguleringsplan
 - Piangrense
 - Formålsgrense
 - Byggegrense
 - Faregrense

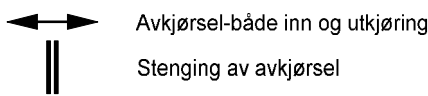

Avkjørsel-både inn og utkjørsel

Stenging av avkjørsel

A		Reguleringsplan	11.11.25	KN	ATA
Rev.	Revisjonen gjelder		Dato:	Tegn. av:	Kont. av:
Reguleringsplan			Målestokk: 1:1000		
 Dalsvegen 62 Vinje Kommune Industrivegen 5 0712 HEIMDAL E-post: post@ikon.as TF: 715 40 455			Arkformat: A2		
			Fag: VEG		
			Koordinatsystem: Euref89/NTM Sone 10 (NN2000)		
			Tegn. Nr.: B02		
Prinsipptegning					
Pro. Nr.: 1348	Tiltakshaver: Supercharge AS	Bestiller: Geir Erik Veland			