




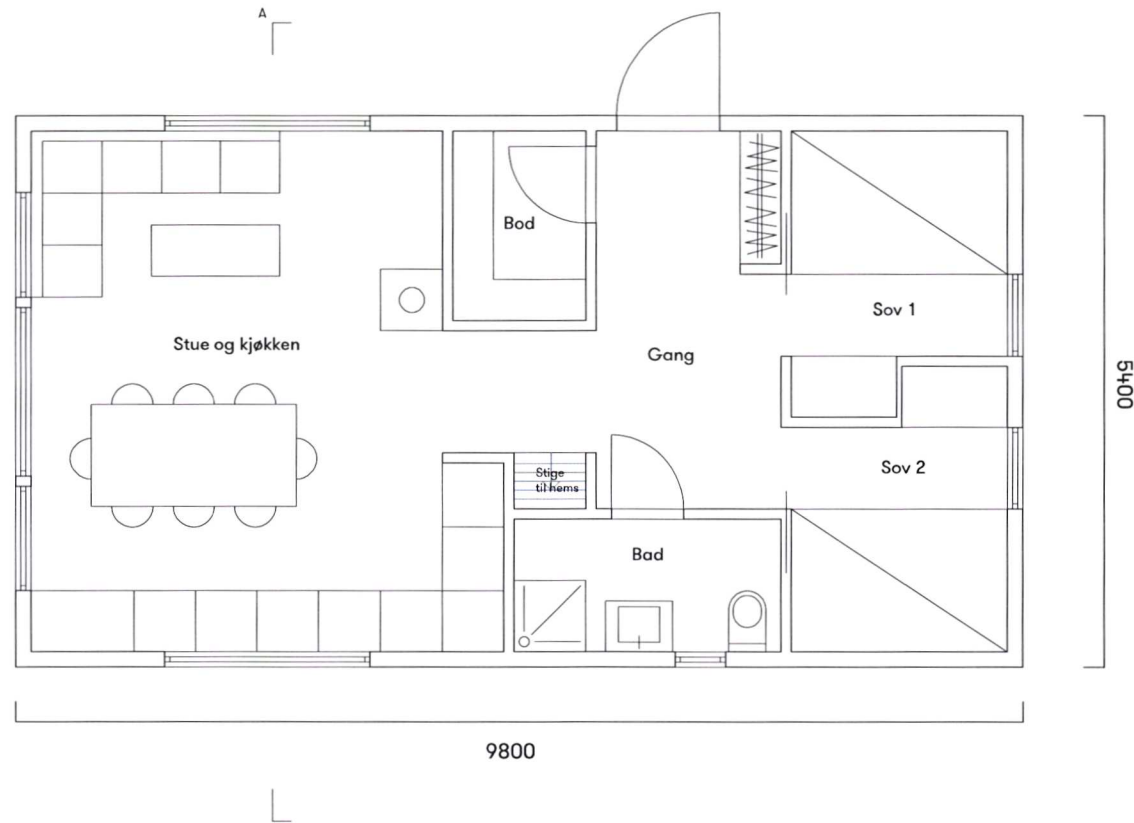


Arealer:
 52,9 m² BTA
 48,5 m² BRA

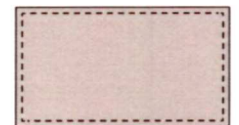

Tiltakshaver: Karin Bugge og Thomas Lyche	Tegningstittel: Plan	Målestokk: 1:50 A3	Dato: 02.07.25	Arkitekt: REIULF RAMSTAD ARKITEKTER AS JOSEFINES GT. 7, 0351 OSLO T: 22 80 84 80
		Tegnet av: Kristian Aalerud		

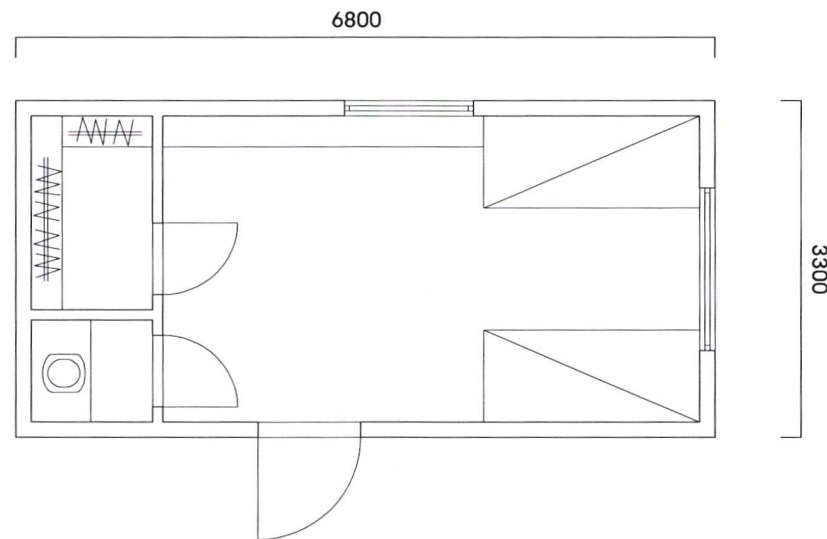

Arealer:
 22,4 m² BTA
 19,5 m² BRA

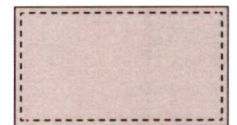

Tiltakshaver: Karin Bugge og Thomas Lyche	Tegningstittel: Plan aneks	Målestokk: 1:50 A3	Dato: 02.07.25	Arkitekt: REIULF RAMSTAD ARKITEKTER AS JOSEFINES GT. 7, 0351 OSLO T: 22 80 84 80
		Tegnet av: Kristian Aalerud		