



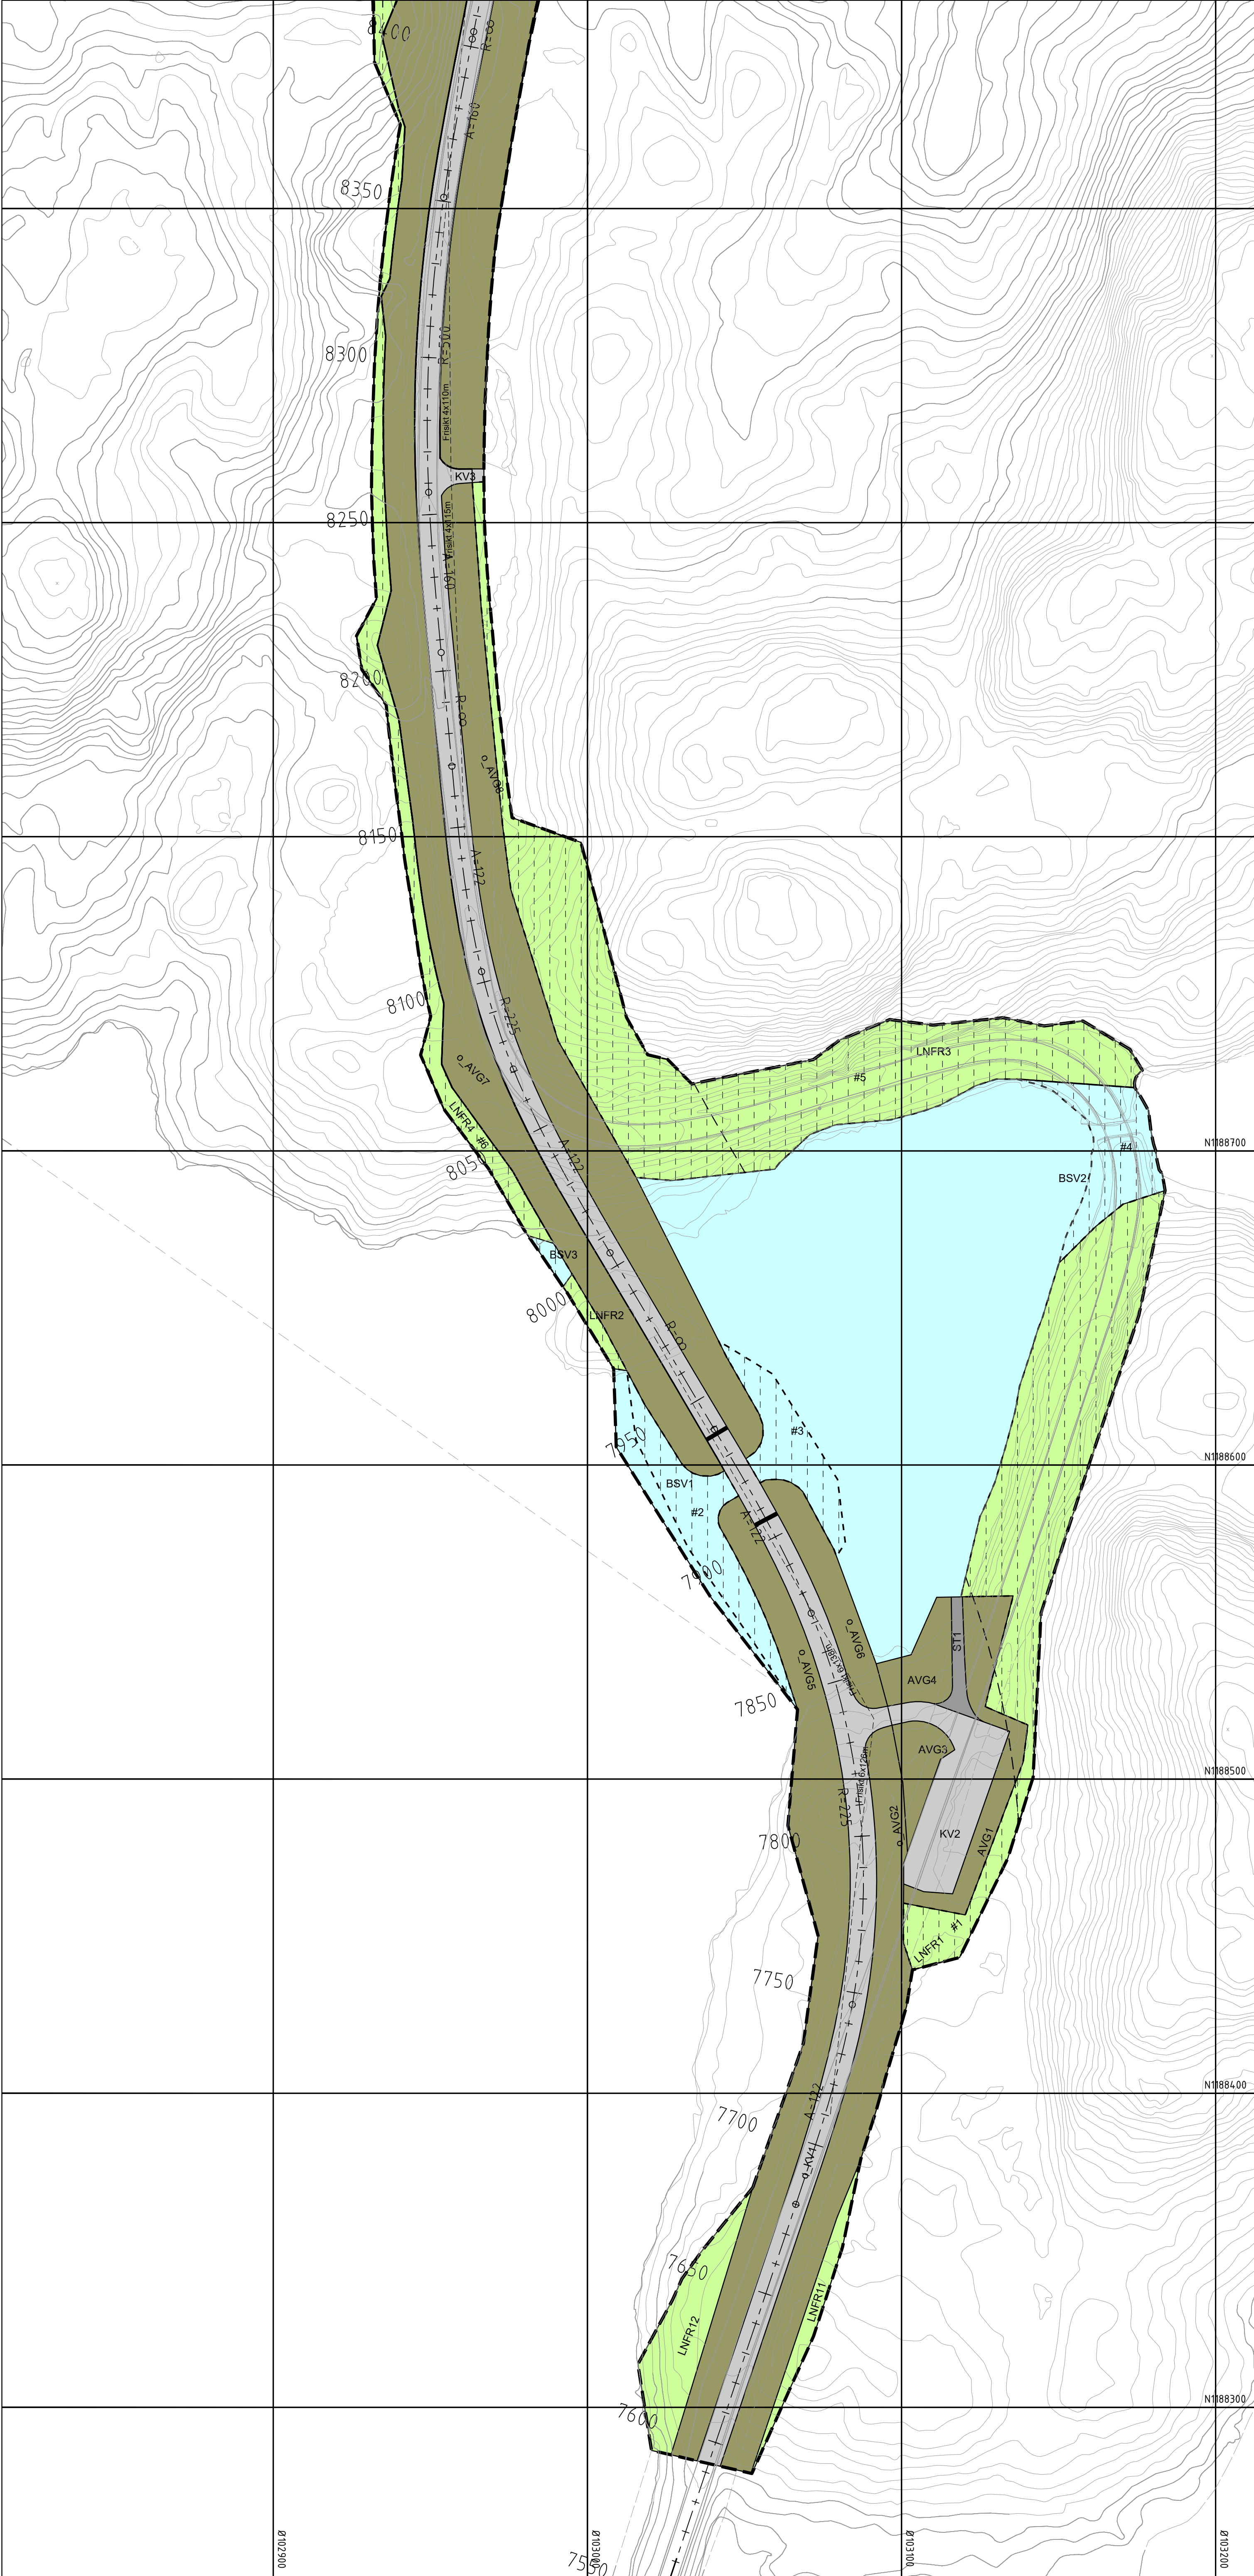

Oversiktskart kartblad

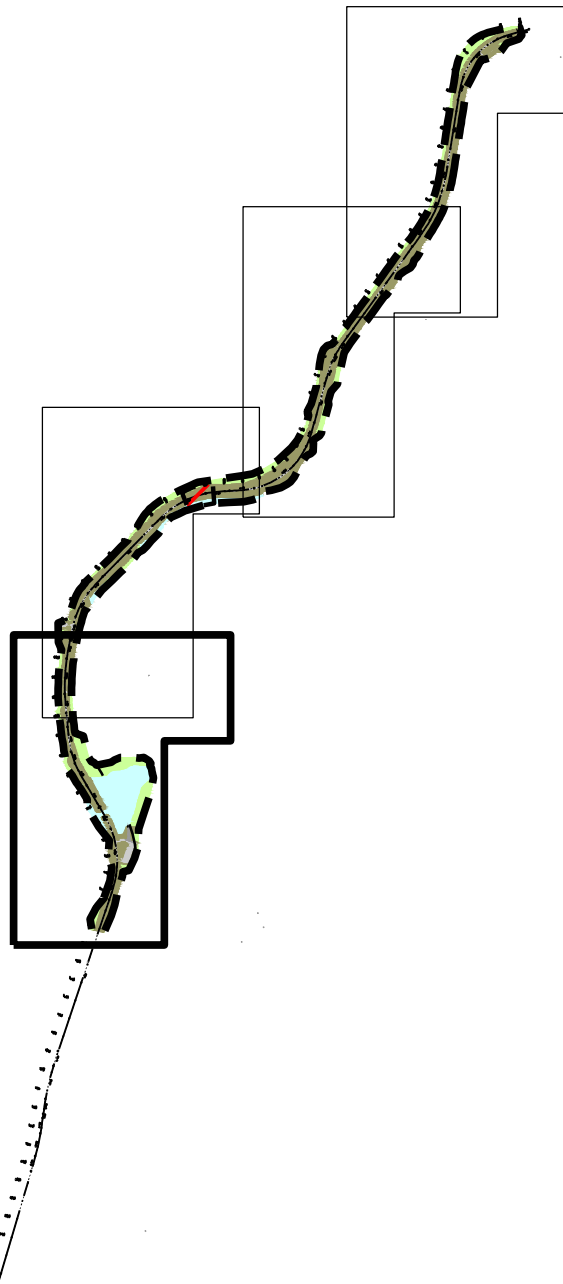

Teiknforklaring

Reguleringsplan PBL 2008

§12-5. Nr. 2 – Samferdselsanlegg og teknisk infrastruktur

- ST Samferdselsanlegg og teknisk infrastruktur (areal)
- KV Køyreveg
- AVG Annan veggrunn - grøntareal

§12-5. Nr. 5 – Landbruks-, natur- og friluftsmål og reindrift

- LNFR LNFR areal for nødvendige tiltak for landbruk og reindrift og gardstilknytt næringsverksemd basert på ressursgrunnlaget på garden

§12-5. Nr. 6 – Bruk og vern av sjø og vassdrag, med tilhøyrande strandsone

- BSV Bruk og vern av sjø og vassdrag med tilhøyrande strandsone

§12-6 - Omsynssoner

- Ras- og skredfare

§12-7 - Føresegnområder

- Midlertidig bygge- og anleggsområde

Linjesymbol

- Plangrense
- Formålgrense
- Midlertidig bygge- og anleggsrense
- Grense for faresone
- Byggegrense
- Frisiklinje

Punktsymboler

- Brukar

Kartopplysningar

Kjelde for basiskart: FKB
Dato for basiskart: 27.10.2025
Koordinatsystem: EUREF89 NTM Sone 7
Høgdegrunnlag: NN2000

Ekvidistanse 1 m
Kartmålestokk: 1:1000 m (A1)
0 12,5 25 37,5 50m



Detaljregulering
Kvervesjå-Vamark
Med tilhøyrande føresegner

Arealplan-ID:
4036_20250001

Forslagstillar:
Statens vegvesen

SAKSHANDSAMING ETTER PLAN- OG BYGNINGSLOVA

SAKS- NR. DATO SIGN.

Dato	Revisjon			
Dato	Revisjon			
Dato	Revisjon			

Kommunestyret sitt vedtak

Ny 2. gongs handsaming			
Offentleg ettersyn frå	til		
2. gongs handsaming			
Offentleg ettersyn frå 14.04.2026 til 25.05.2026			
1. gongs handsaming			
Kunngjering av oppstart av planarbeid			
Oppstartsmøte.....			

PLANEN ER UTARBEIDD AV:	TEGNNR.	DATO	SIGN.
	R001	15.03.2026	MK

Det stadfestas at planen er i samsvar med kommunestyret sitt vedtak