


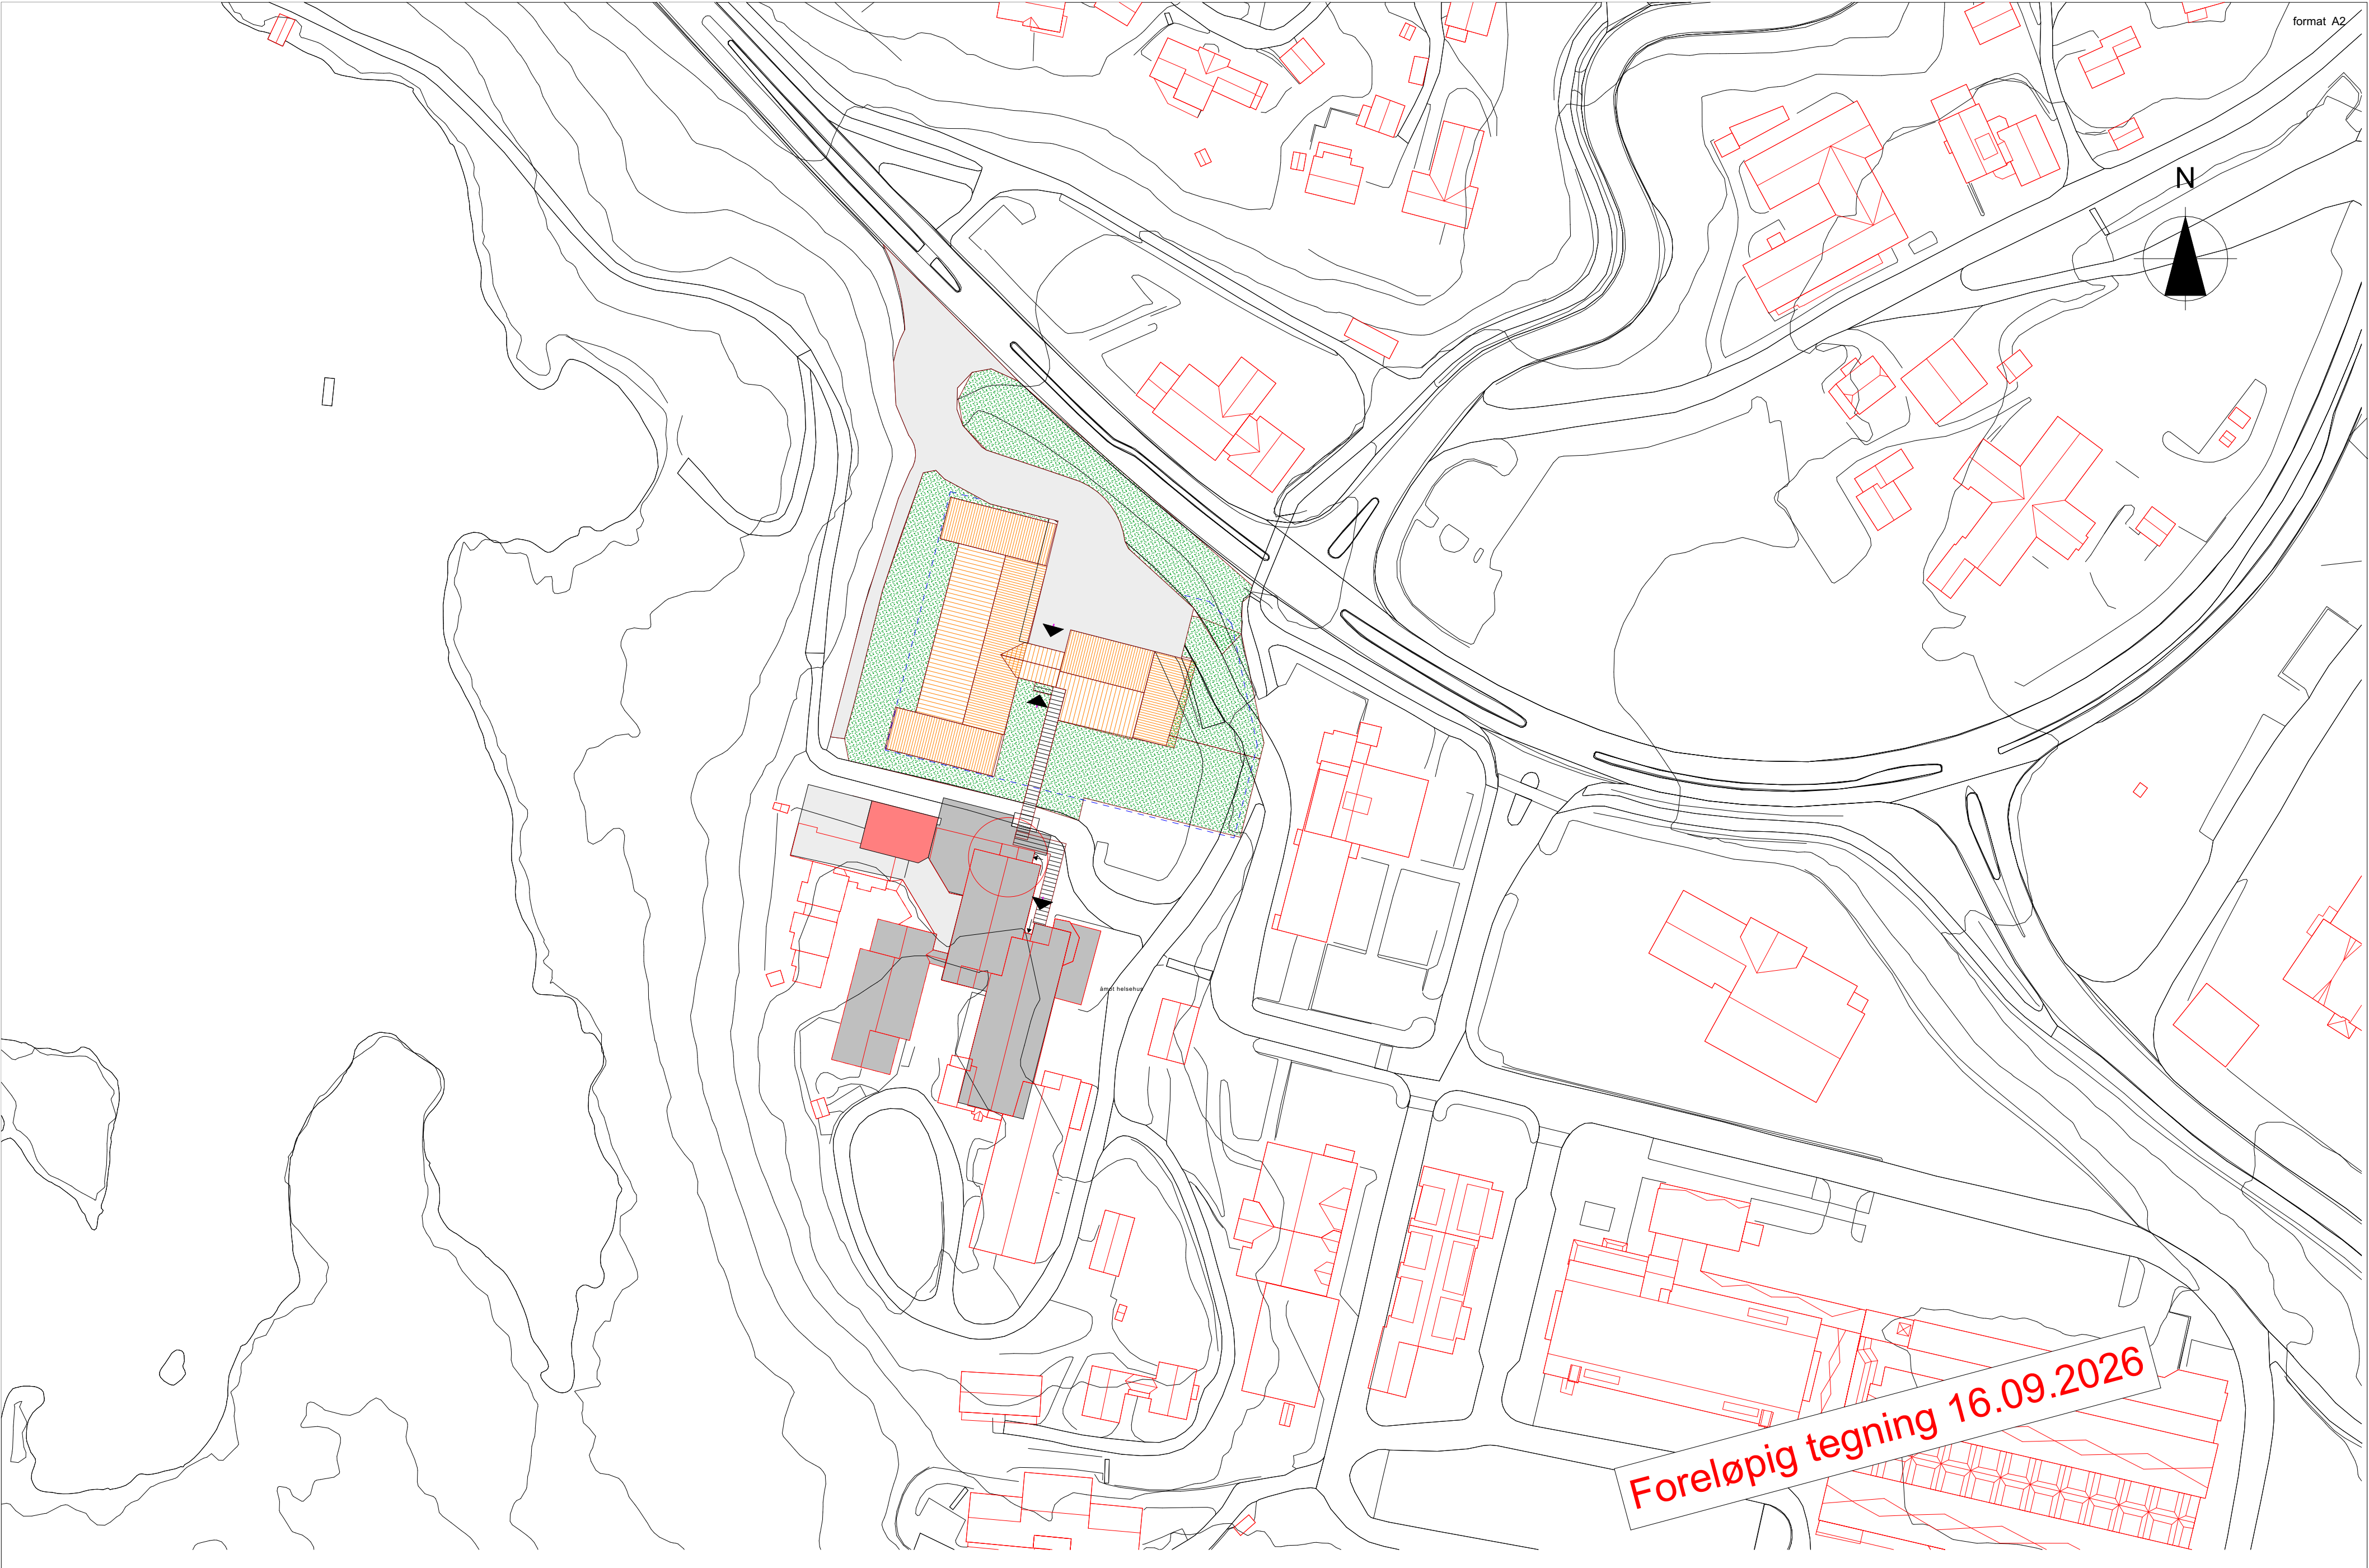

Nytt sykehjem

Eksisterende helsehus

Tilbygg legevakt

ARBEIDSTEGNING

ANBUDSTEGNING

TEGNING FOR BYGGESØKNAD

NB ! Bygningsmål og utsparinger må kontrollmåles

Vinje kommune
Åmothaugen sør

Gnr./Bnr.: Gnr/Bnr/Festenr

SØR arkitekter AS
Org.nr. 939 658 106
O.H.Holtasgate 29a 3678 Notodden

Situasjonsplan

A10-1

Sign./ Ktr

Pr.nr. : 26007

Mål : 1:1000



Proj.dato: Dato

Pr.nr. : 26007

Mål : 1:1000

REV

Indeks - Dato - Revisjon - Sign

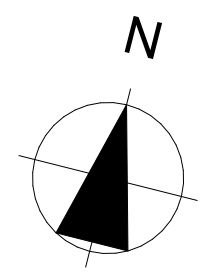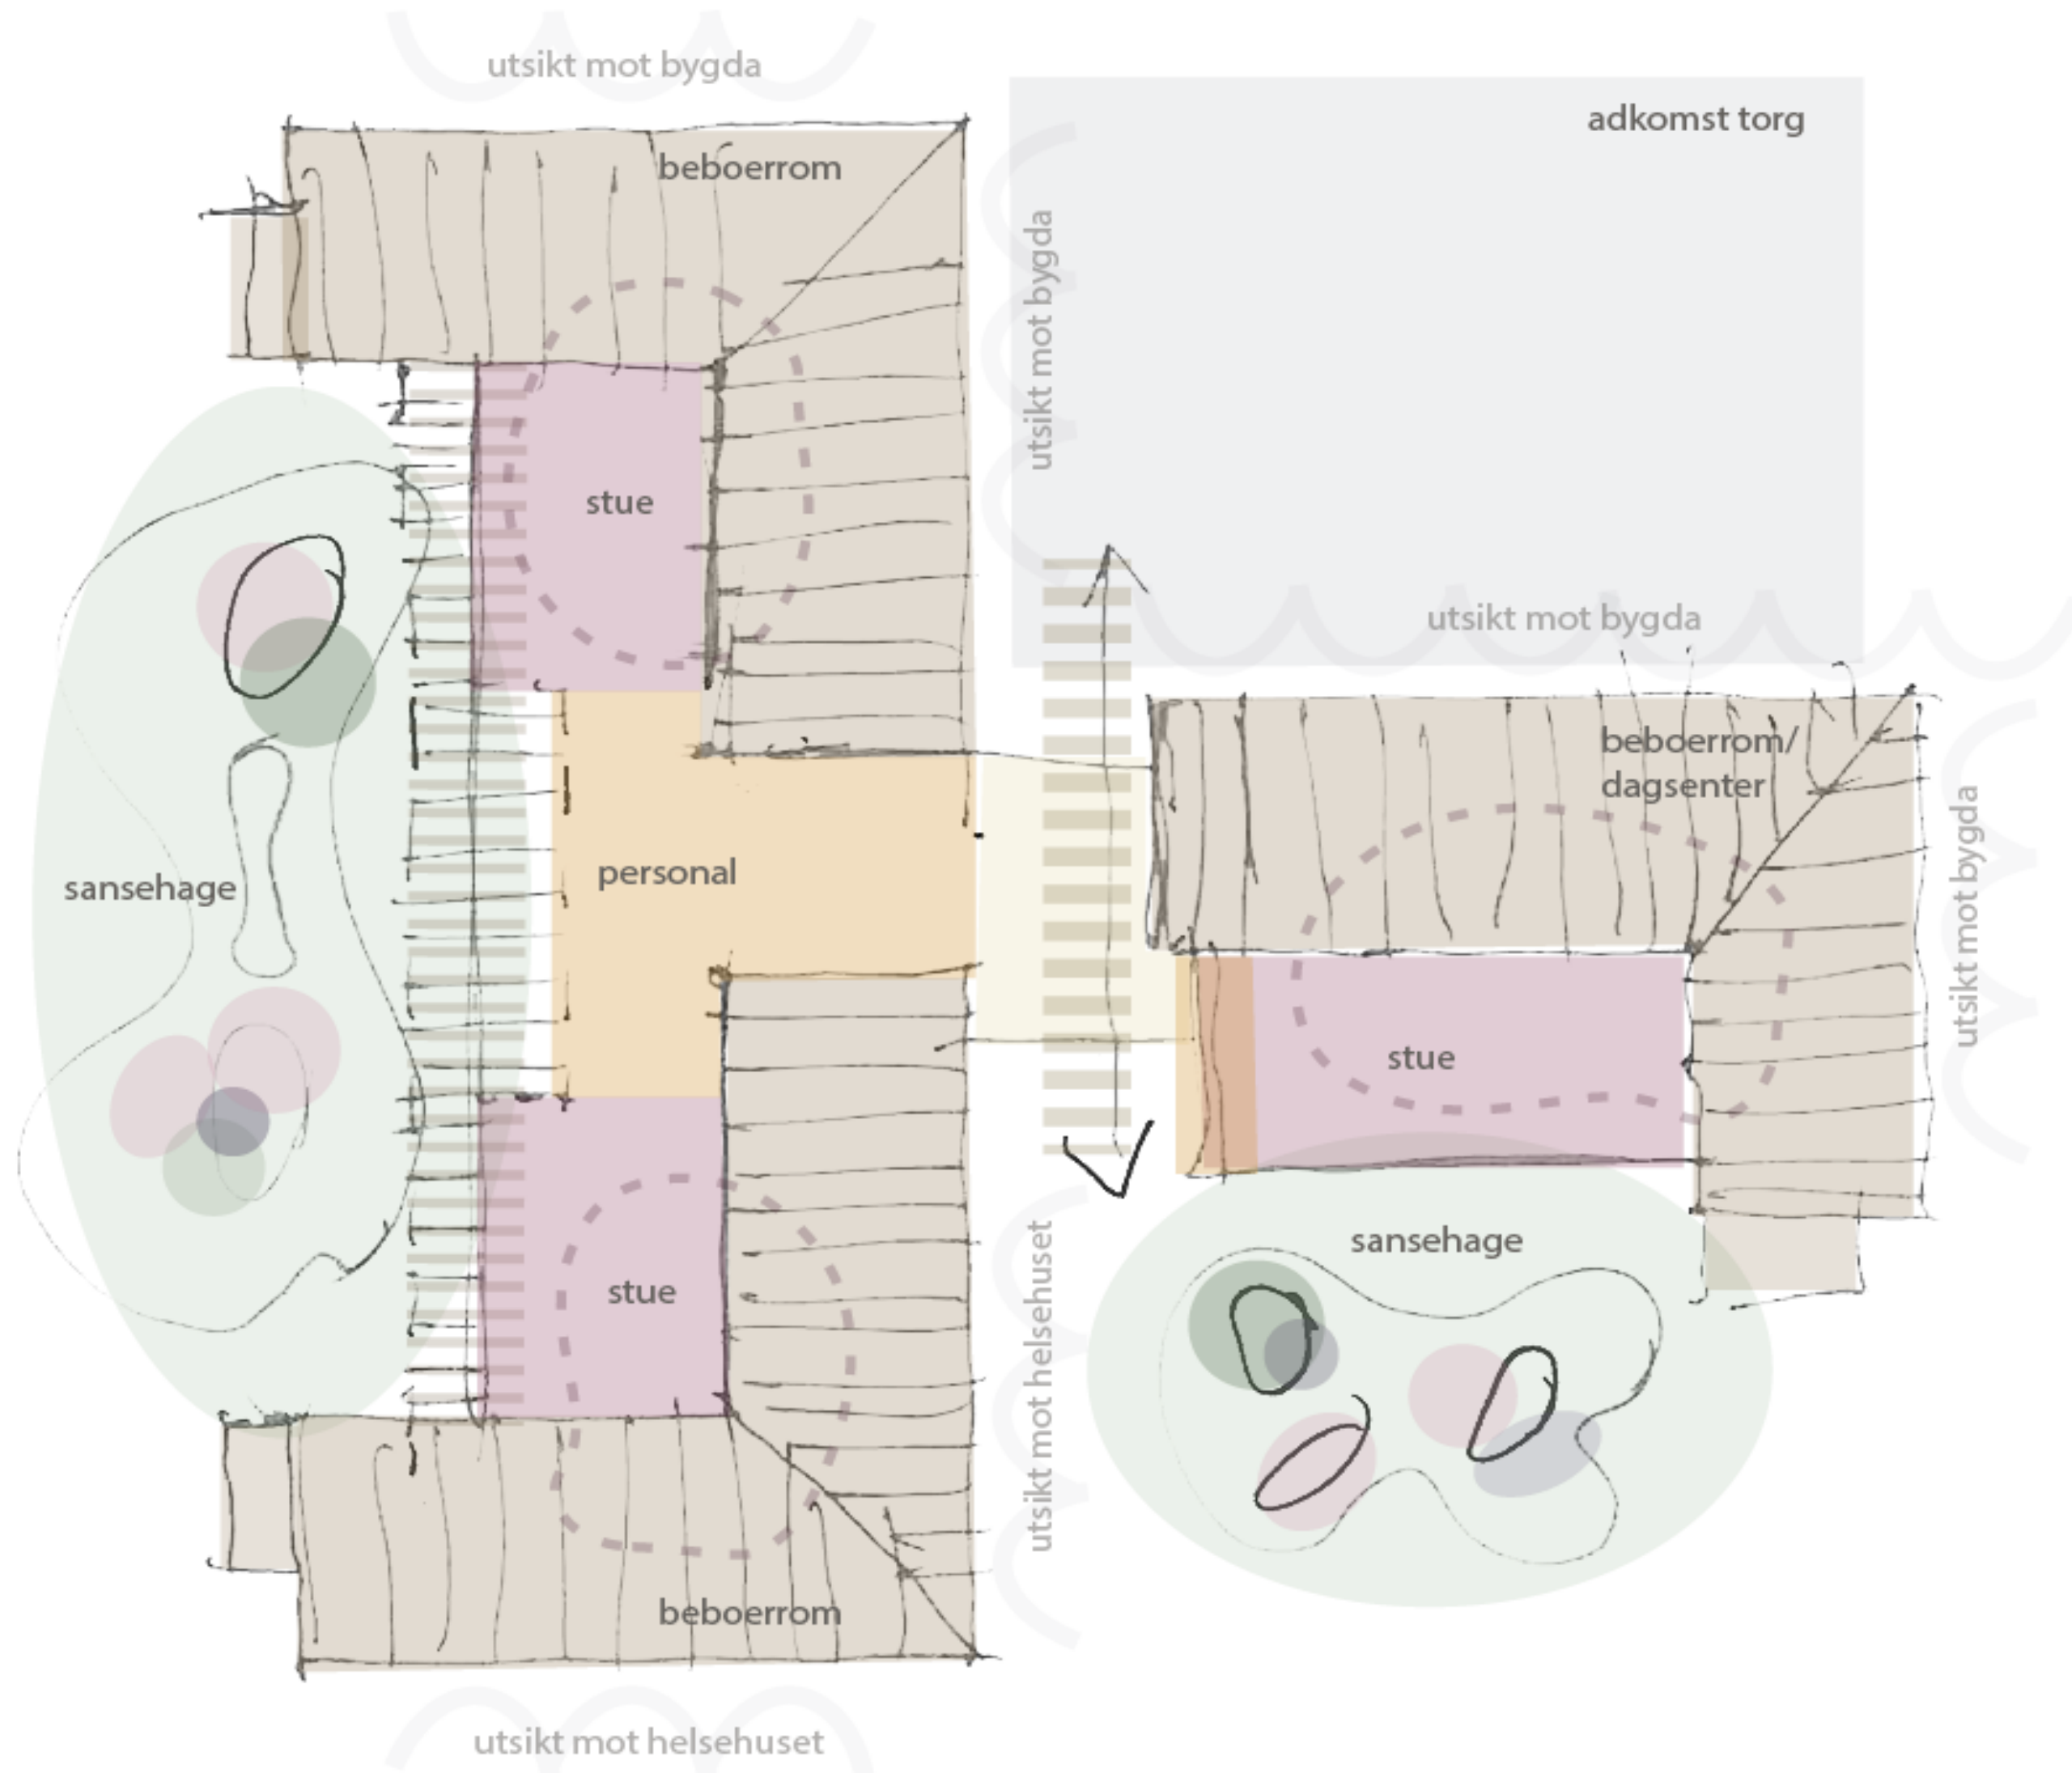

- ☐ ARBEIDSTEGNING
- ☐ ANBUDSTEGNING
- ☐ TEGNING FOR BYGGESØKNAD

NB ! Bygningsmål og utsparinger må kontrollmåles

Vinje kommune
Åmothaugen sør

Gnr./Bnr.: Gnr/Bnr/Festnr

Sign./ Ktr	Proj.dato:	Dato	REV
	Pr.nr :	26007	
eab/Ktr	Mål :		


Indeks - Dato - Revisjon - Sign

sør arkitekter


SØR arkitekter AS
Org.nr. 939 658 106
O.H.Holtasgate 29a 3678 Notodden

Konseptskisse ny sjukeheim


A10-2

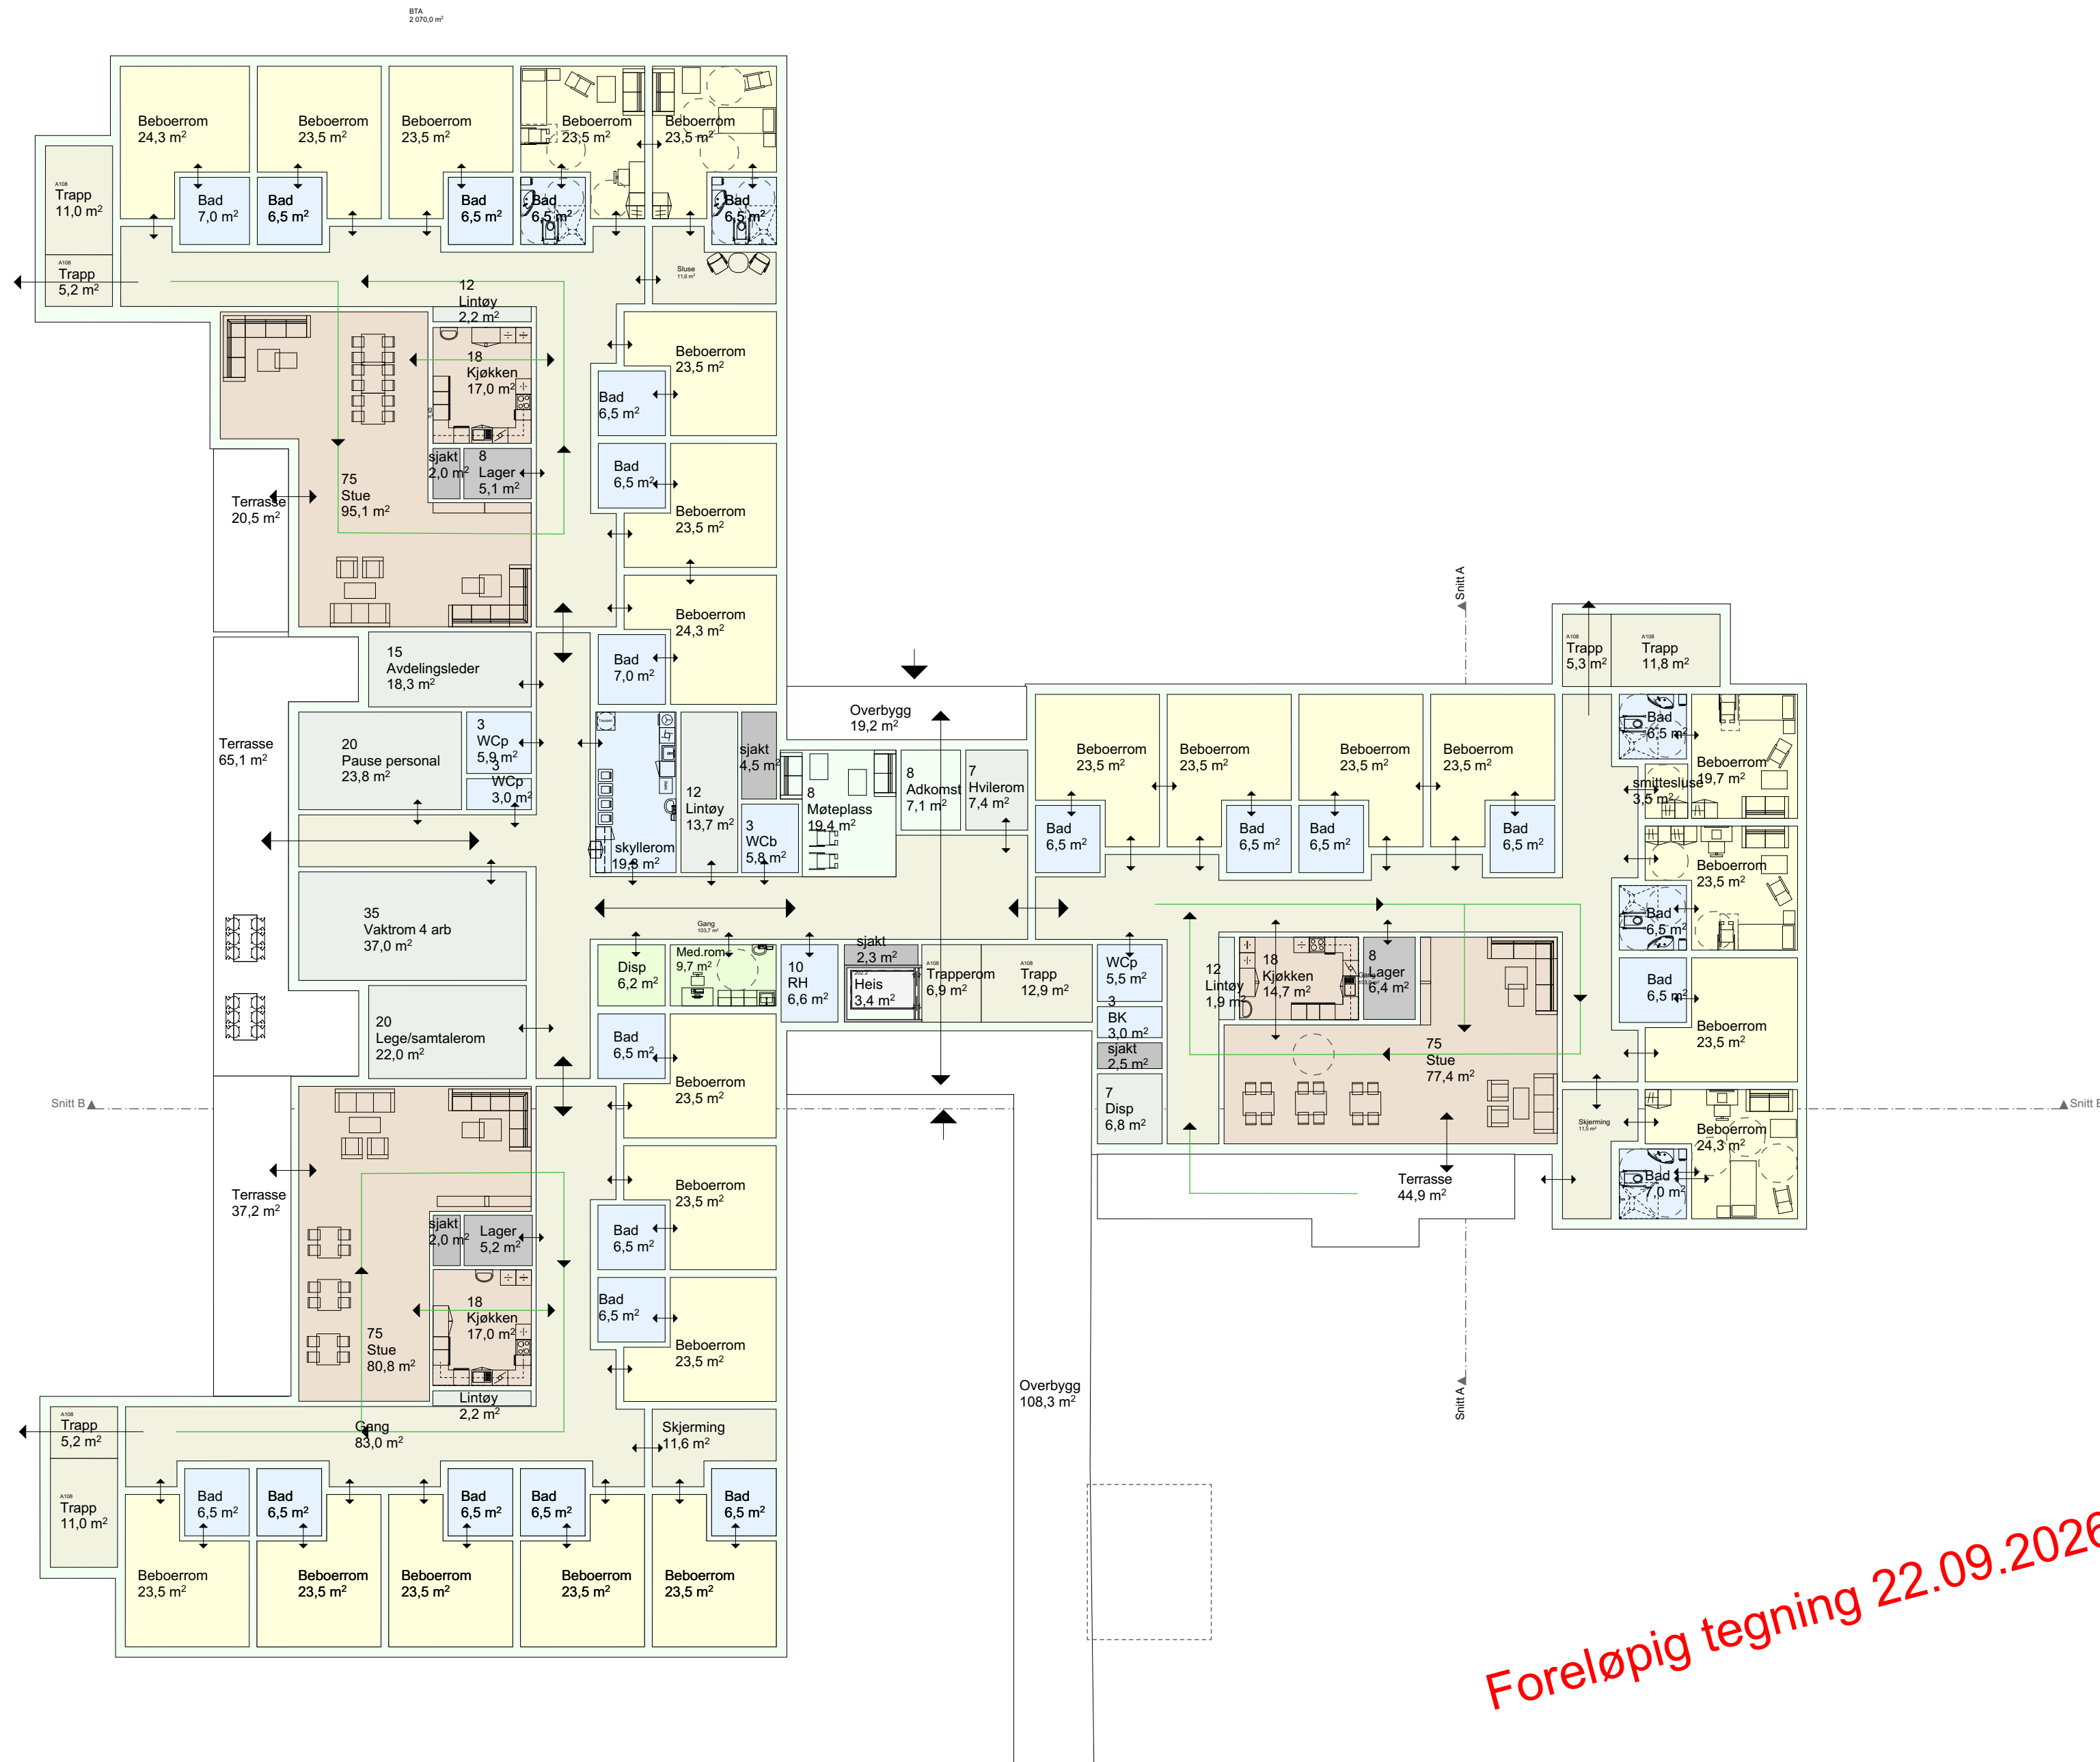


Foreløpig tegning 22.09.2026

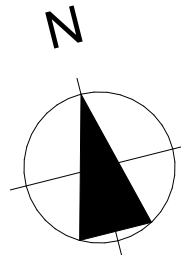

0_1_01 PROSJEKTER26007 Amøthaugen omsorgsbustader, sjukeheim og helesenter0 PROSJEKTFIL26007 Ny sjukeheim skisser 5.pn	☐ ARBEIDSTEGNING		NB ! Bygningsmål og utsparinger må kontrollmåles	Vinje kommune Amøthaugen sør			Sign./ Ktr	Proj.dato:		REV
	☐ ANBUDSTEGNING							Dato		
	☐ TEGNING FOR BYGGESØKNAD							Pr.nr : 26007		
					eab/Ktr		Mål : 1:200			
				Gnr./Bnr.: Gnr/Bnr/Festenr						
Indeks - Dato - Revisjon - Sign				sør arkitekter			Plan 1. etasje ny sjukeheim			A20-1

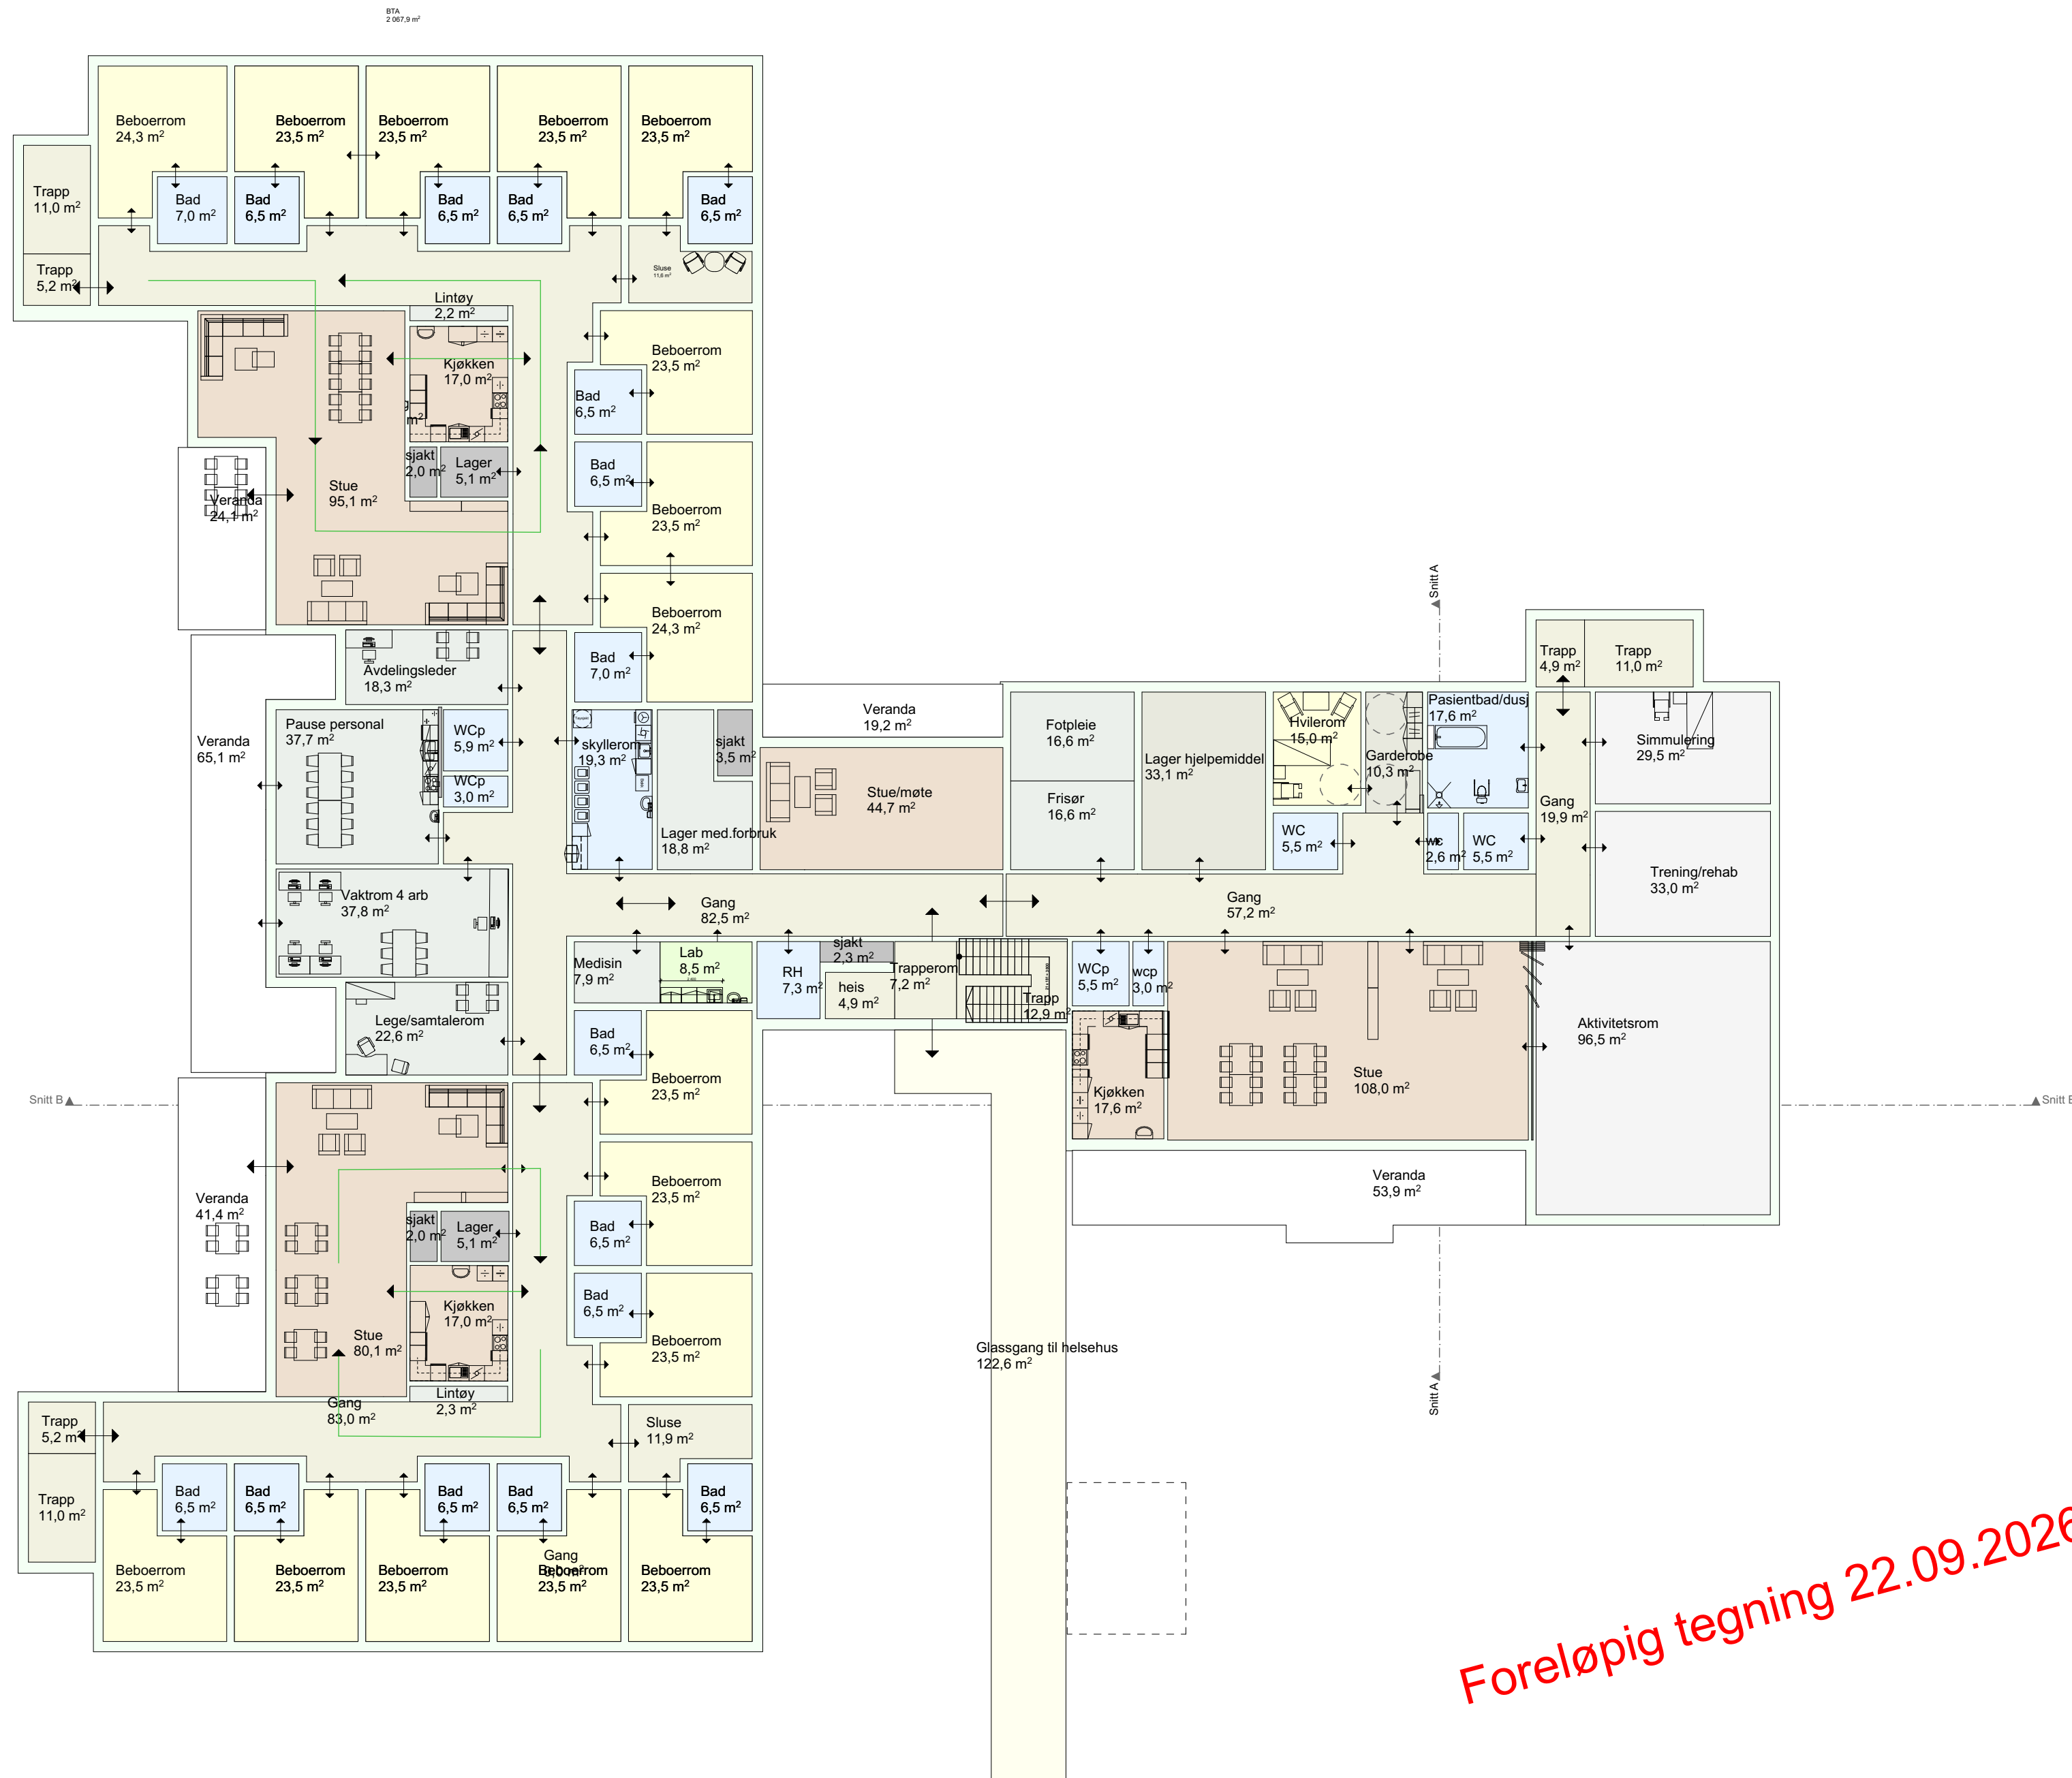

Foreløpig tegning 22.09.2026

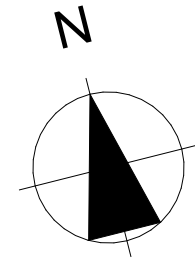

- ARBEIDSTEGNING
- ANBUDSTEGNING
- TEGNING FOR BYGGESØKNAD

NB ! Bygningsmål og utsparinger må kontrollmåles

Vinje kommune
Åmothaugen sør

Gnr./Bnr.: Gnr/Bnr/Festnr

sør arkitekter

SØR arkitekter AS
Org.nr. 939 658 106
O.H.Holtsgate 29a 3678 Notodden

Plan 2. etasje ny sjukeheim


A20-2

Sign./ Ktr	Proj.dato:	Dato	REV
eab/Ktr	Pr.nr :	26007	
	Mål :	1:200	

TOTALT

Antall parkeringsplasser (1 pr 100m2 BRA): ELLER (1 pr 60 m2 BRA bufunksjon)	119 plasser 145 plasser	54 ute / 76 inne
Antall HC-plasser (10%): Antall sykkelp-plasser: (0,2 pr 100 m2 BRA)	15 plasser (12 plasser) 21 plasser (minst 11 under tak)	8 ute / 7 inne
Antall plasser for elektriske hjelpemiddel:	20 plasser	
MUA (minst 5% av BRA):		

TOTALT
76 + 7
83 plasser

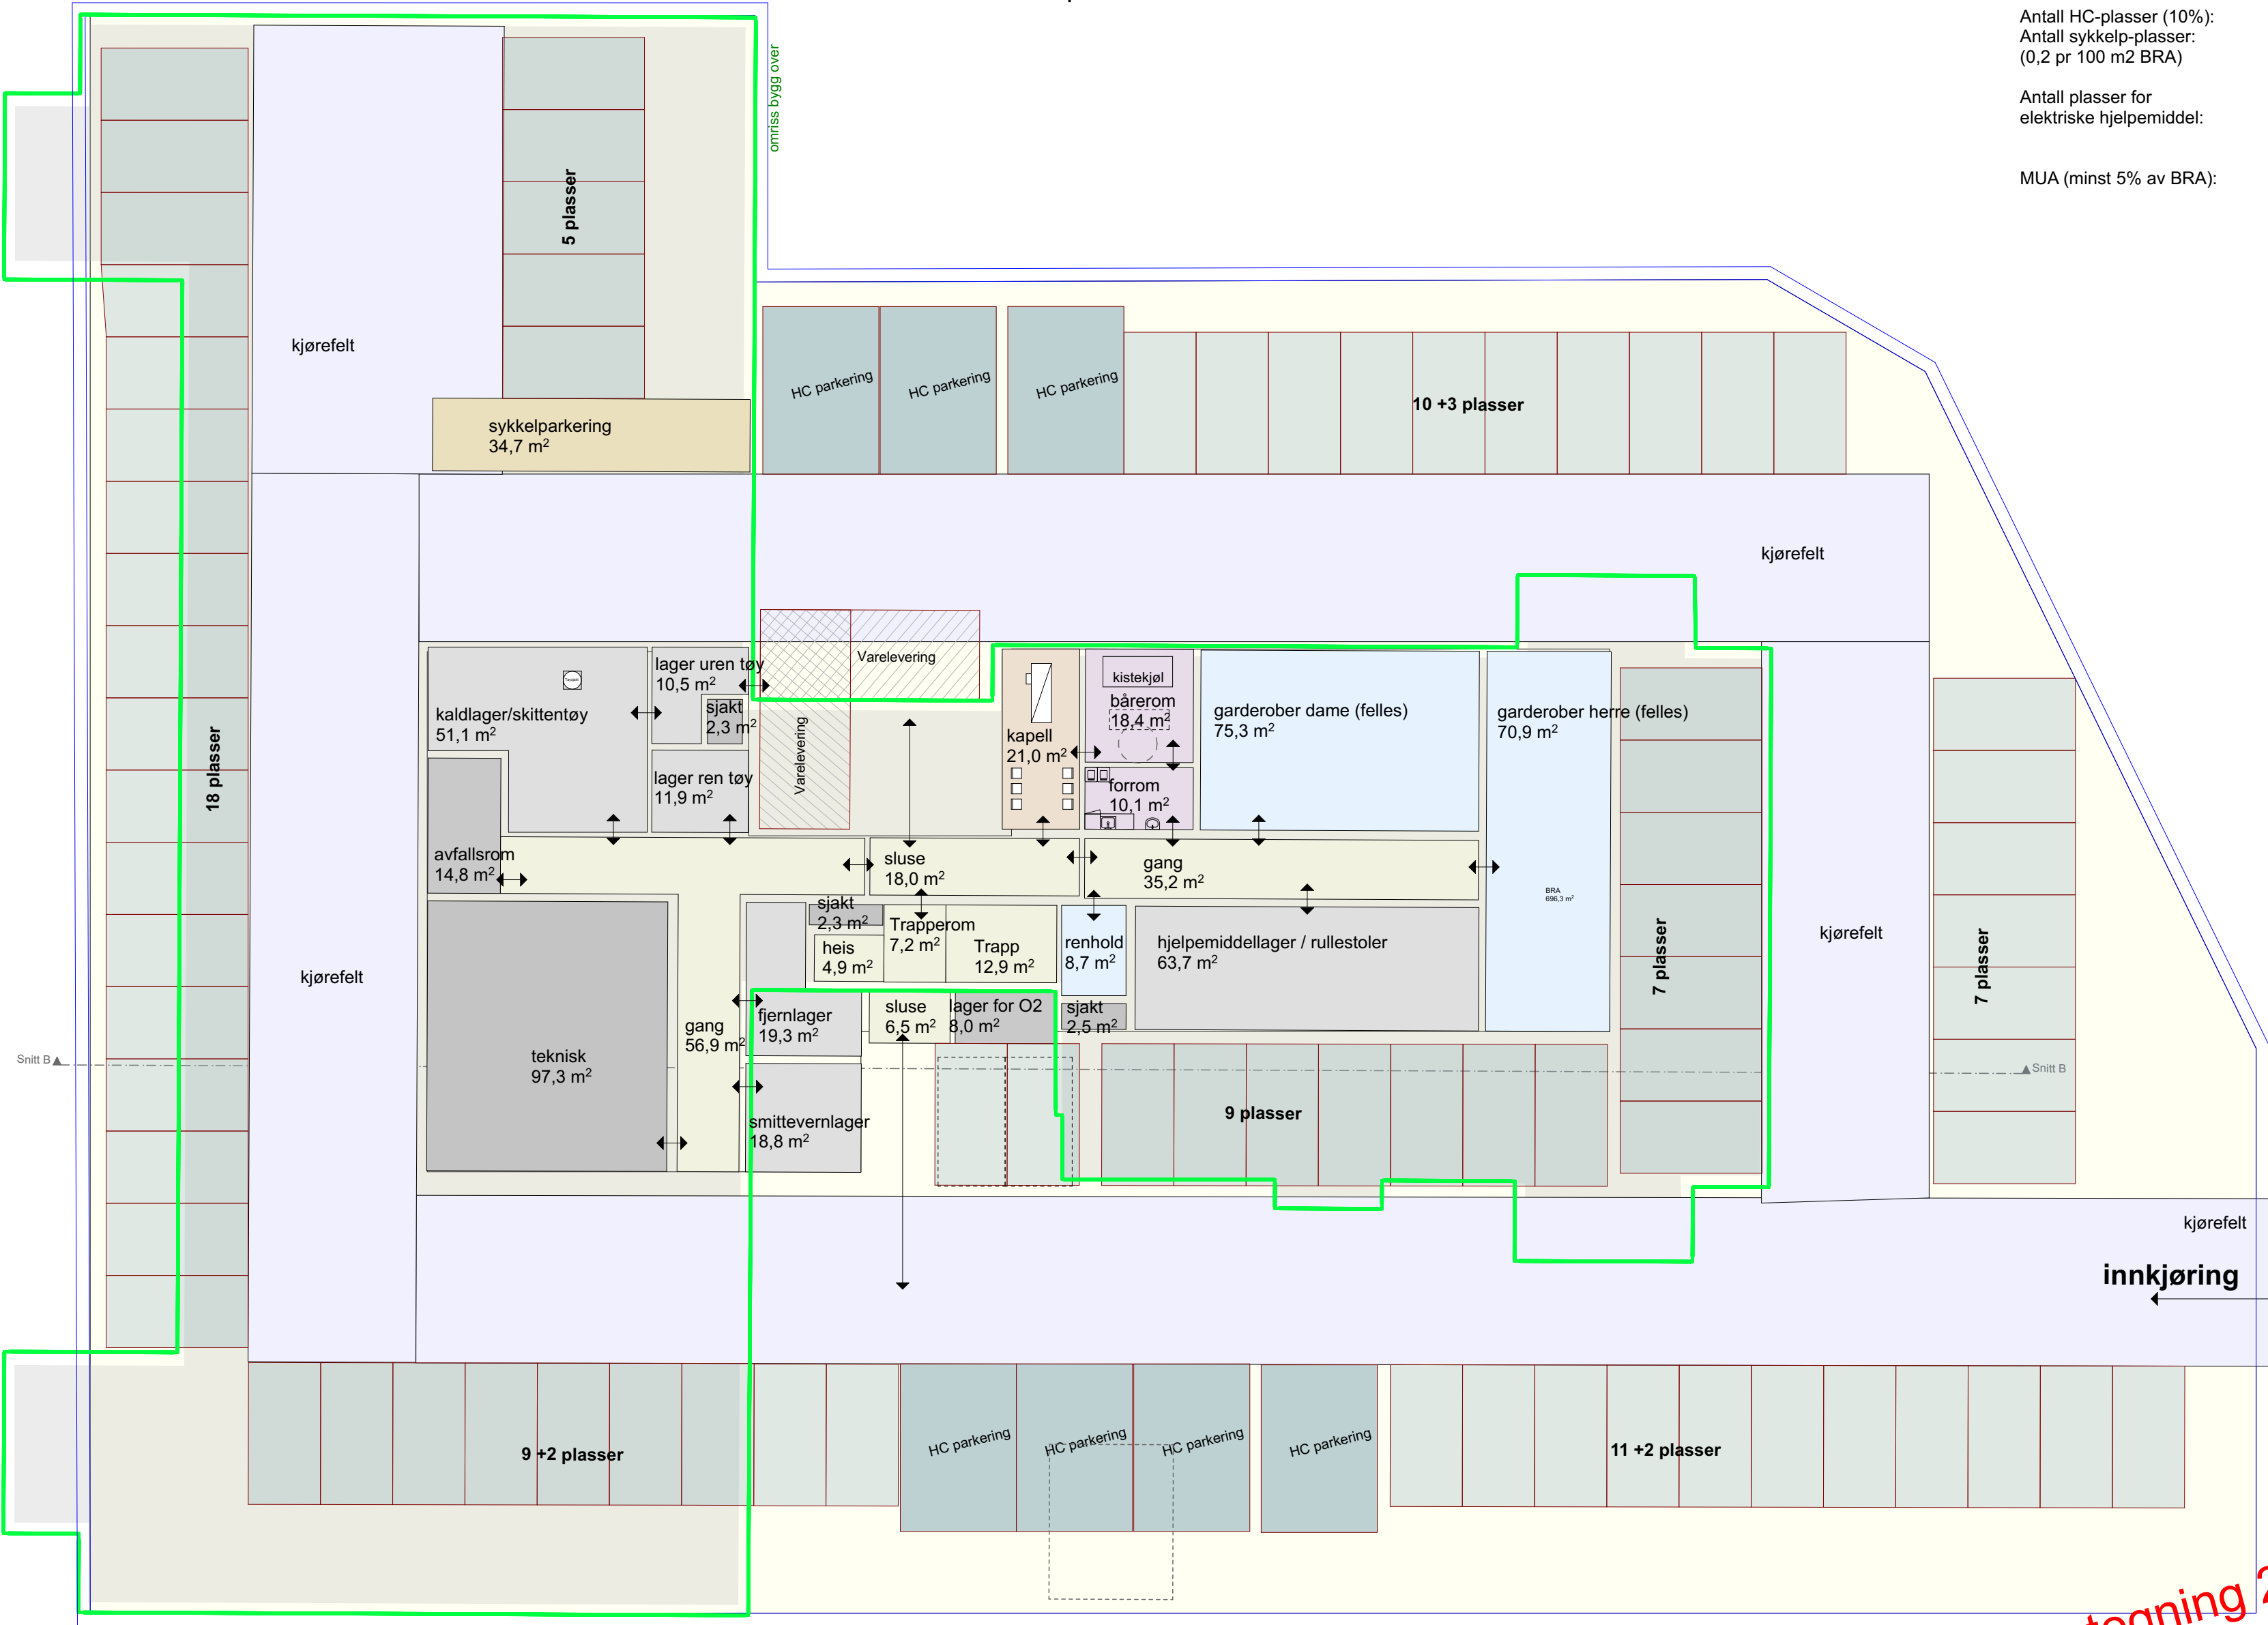

Foreløpig tegning 22.09.2026

- ARBEIDSTEGNING
- ANBUDSTEGNING
- TEGNING FOR BYGGESØKNAD

NB ! Bygningsmål og utsparinger må kontrollmåles

Vinje kommune
Amøhaugen sør

Gnr./Bnr.: Gnr/Bnr/Festenr

sør arkitekter




SØR arkitekter AS
Org.nr. 939 658 106
O.H.Holtasgate 29a 3678 Notodden


Plan parkeringskjeller

Sign./ Ktr	Prosj.dato:	Dato
eab/Ktr	Pr.nr :	26007
	Mål :	1:200

REV

A20-3

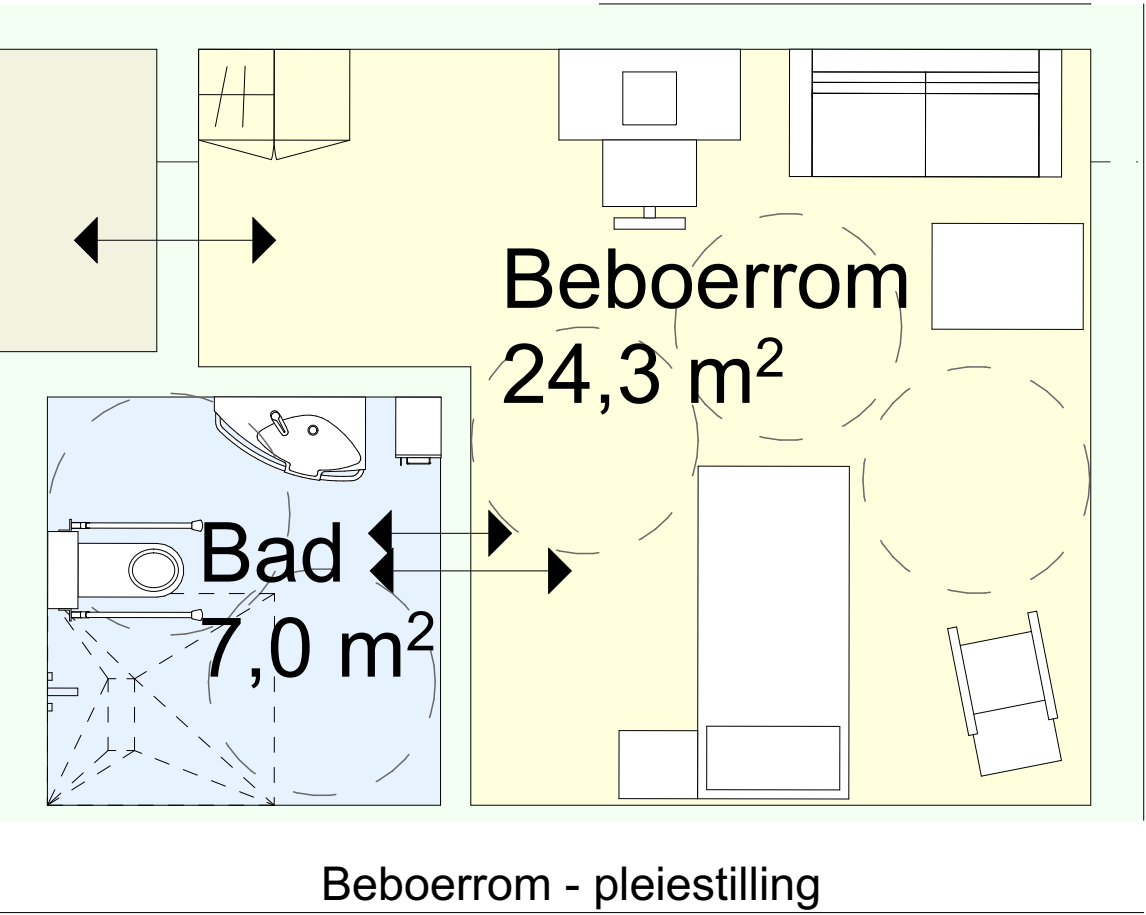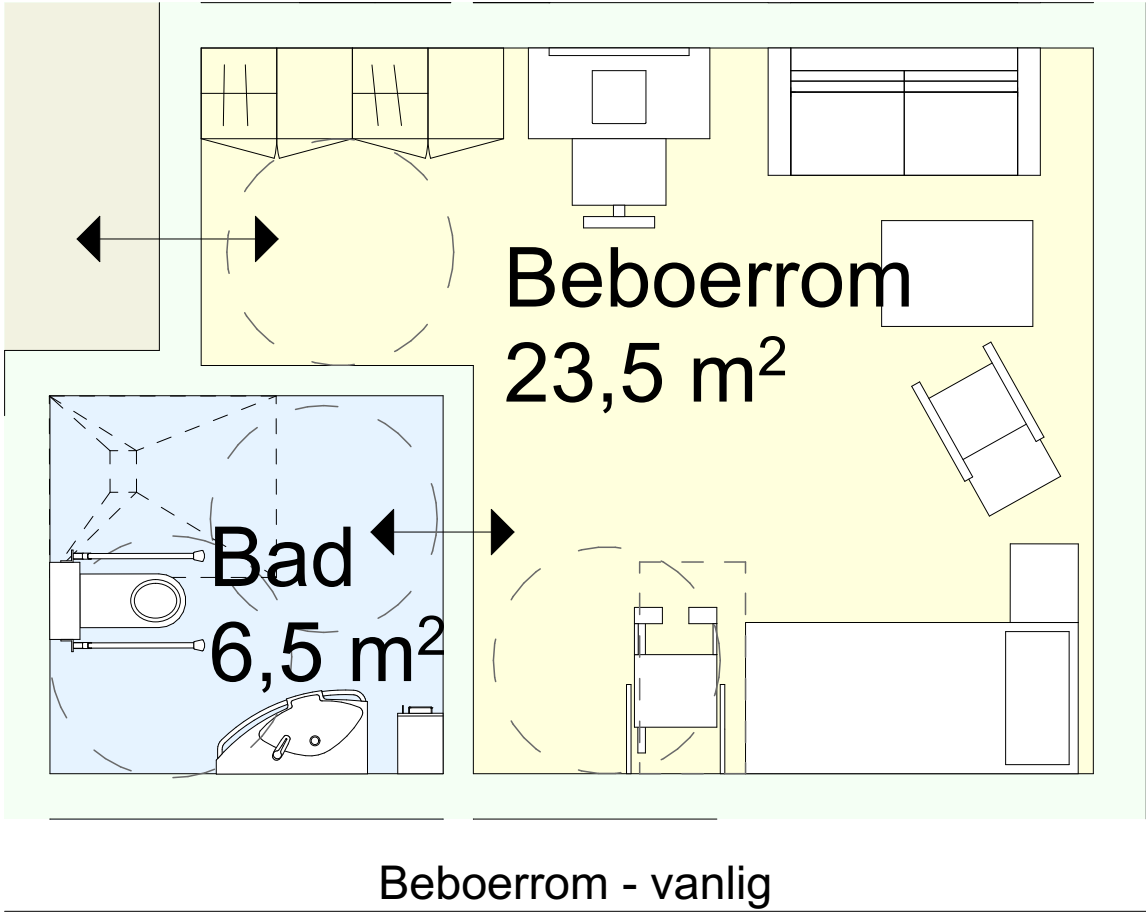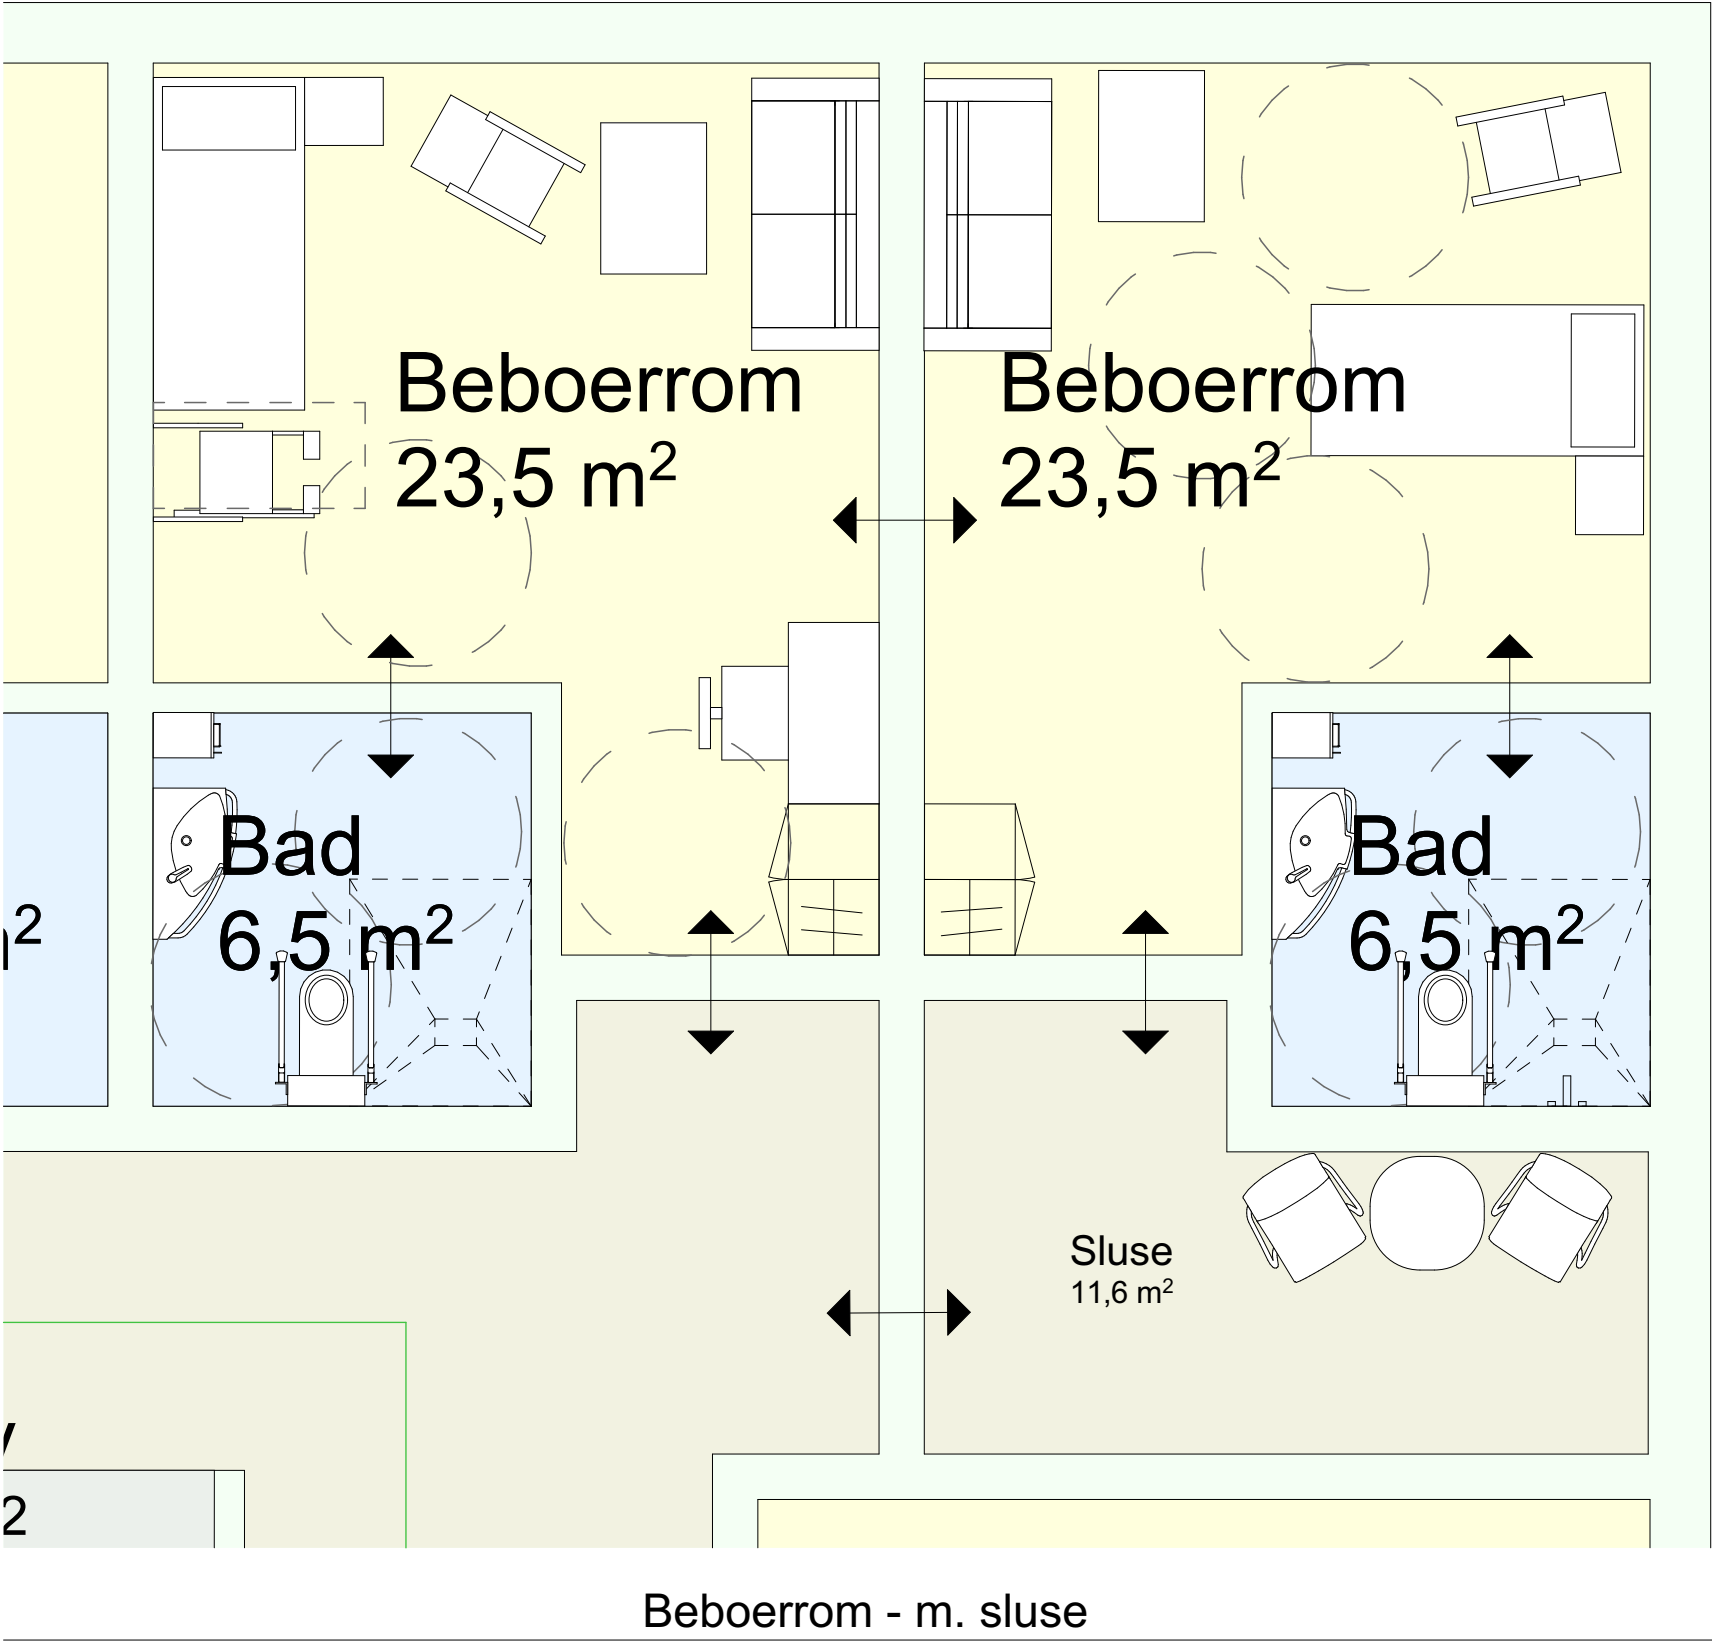

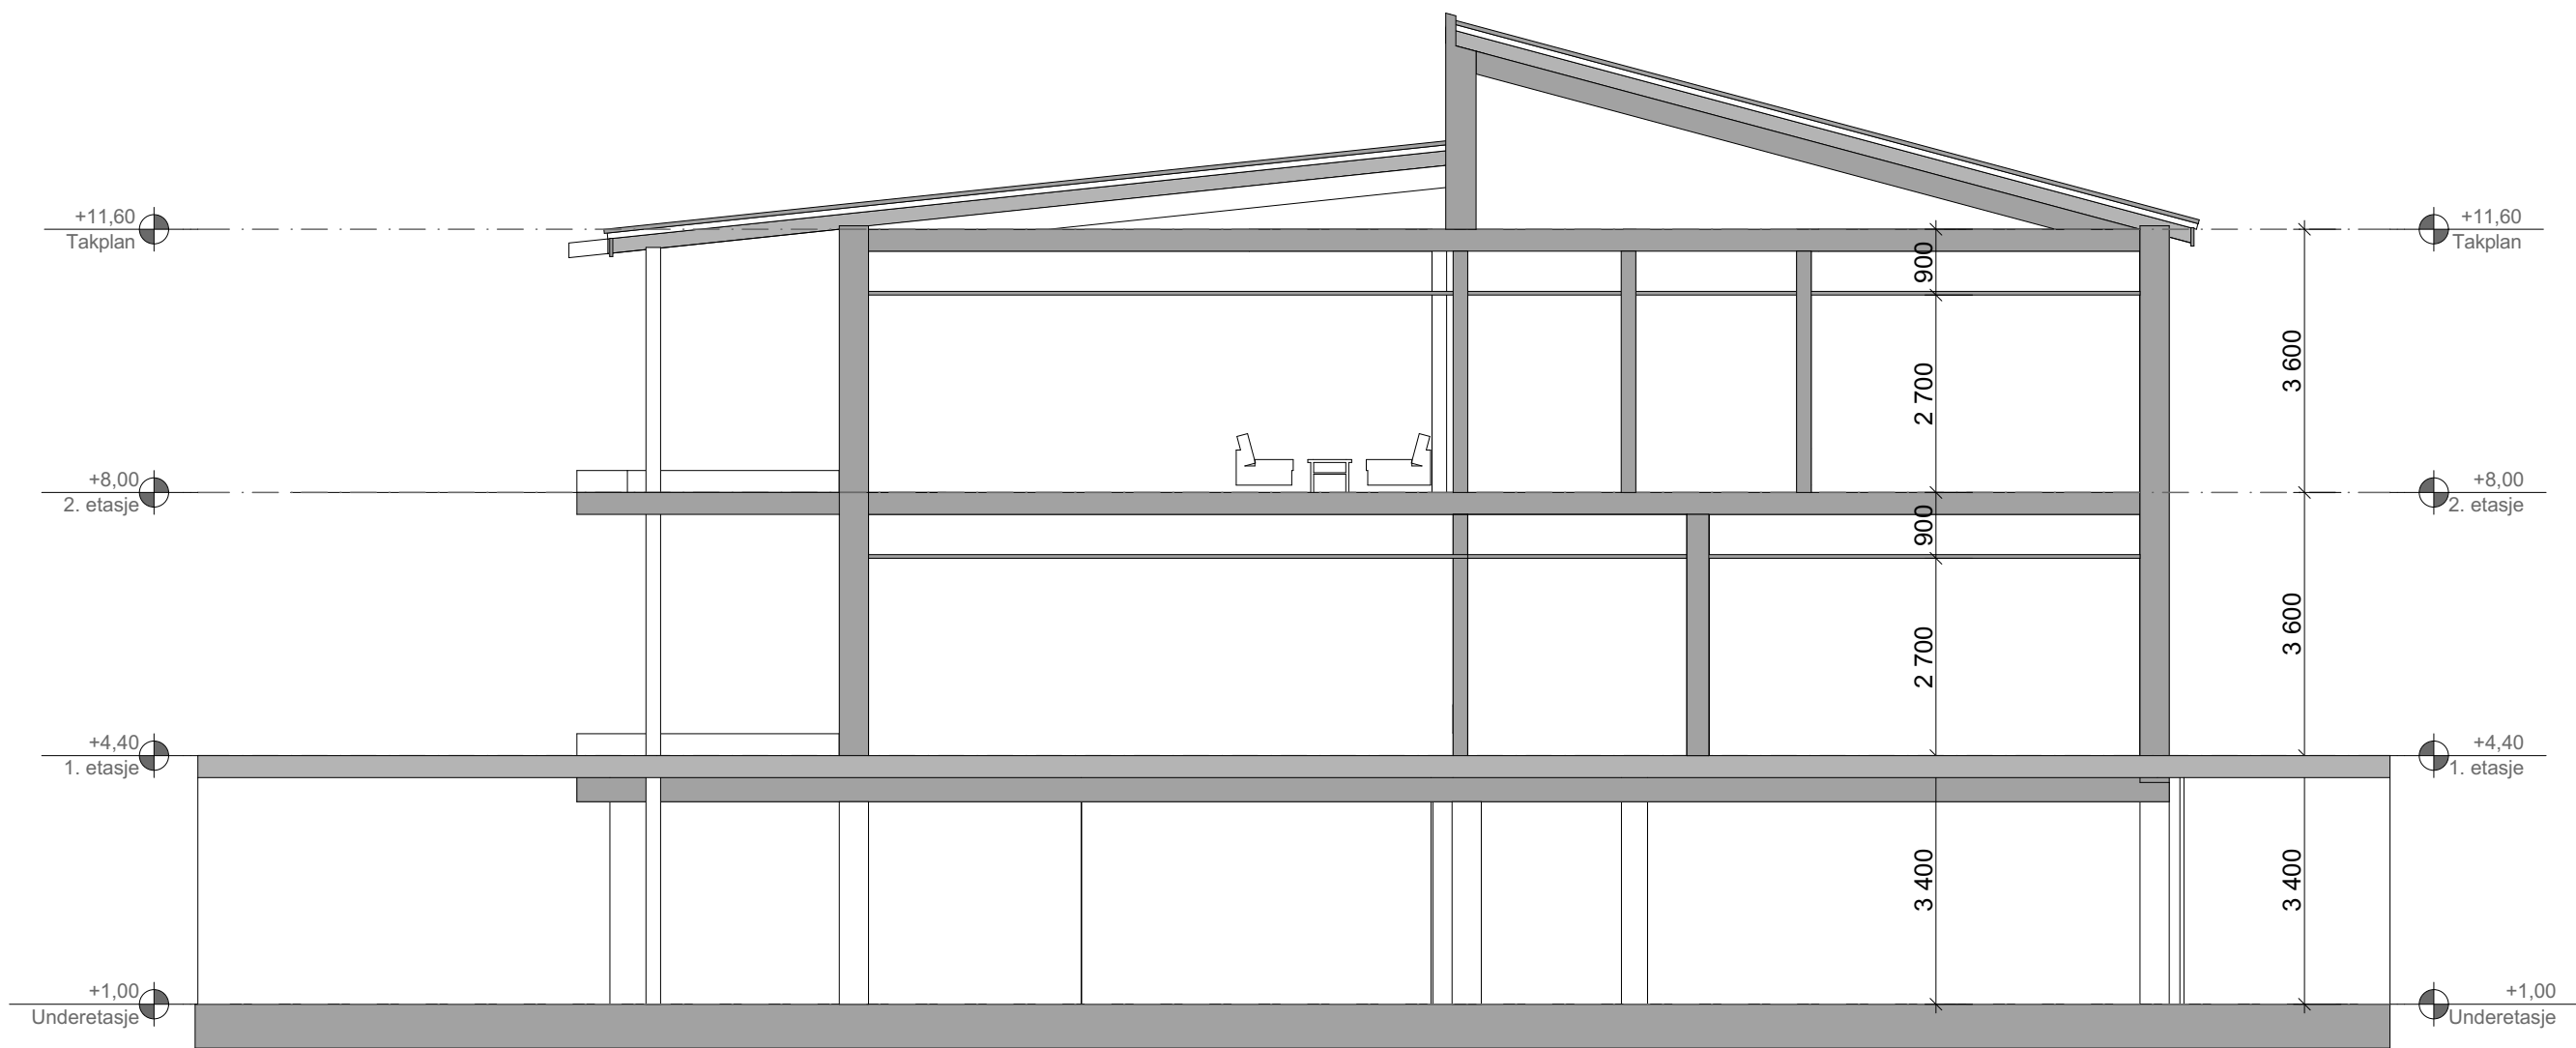


Snitt A

1:100

Foreløpig tegning 17.09.2026

ARBEIDSTEGNING ANBUDSTEGNING TEGNING FOR BYGGESØKNAD	NB ! Bygningsmål og utsparinger må kontrollmåles G:_01 PROSJEKTER\26007 Åmothaugen omsorgsbustadar, sjukeheim og helsesenter\0 PROSJEKTFIL\26007 Ny sjukeheim skisser 5.pln	Vinje kommune Åmothaugen sør Gnr./Bnr.: Gnr/Bnr/Festenr	prinsippsnitt A - A	Sign./ Ktr eab/Ktr	Prosj.dato: Dato	REV
	Pr.nr : 26007	Mål : 1:100				
Indeks - Dato - Revisjon - Sign		sør arkitekter SØR arkitekter AS Org.nr. 939 658 106 O.H.Holtasgate 29a 3678 Notodden				A30-1

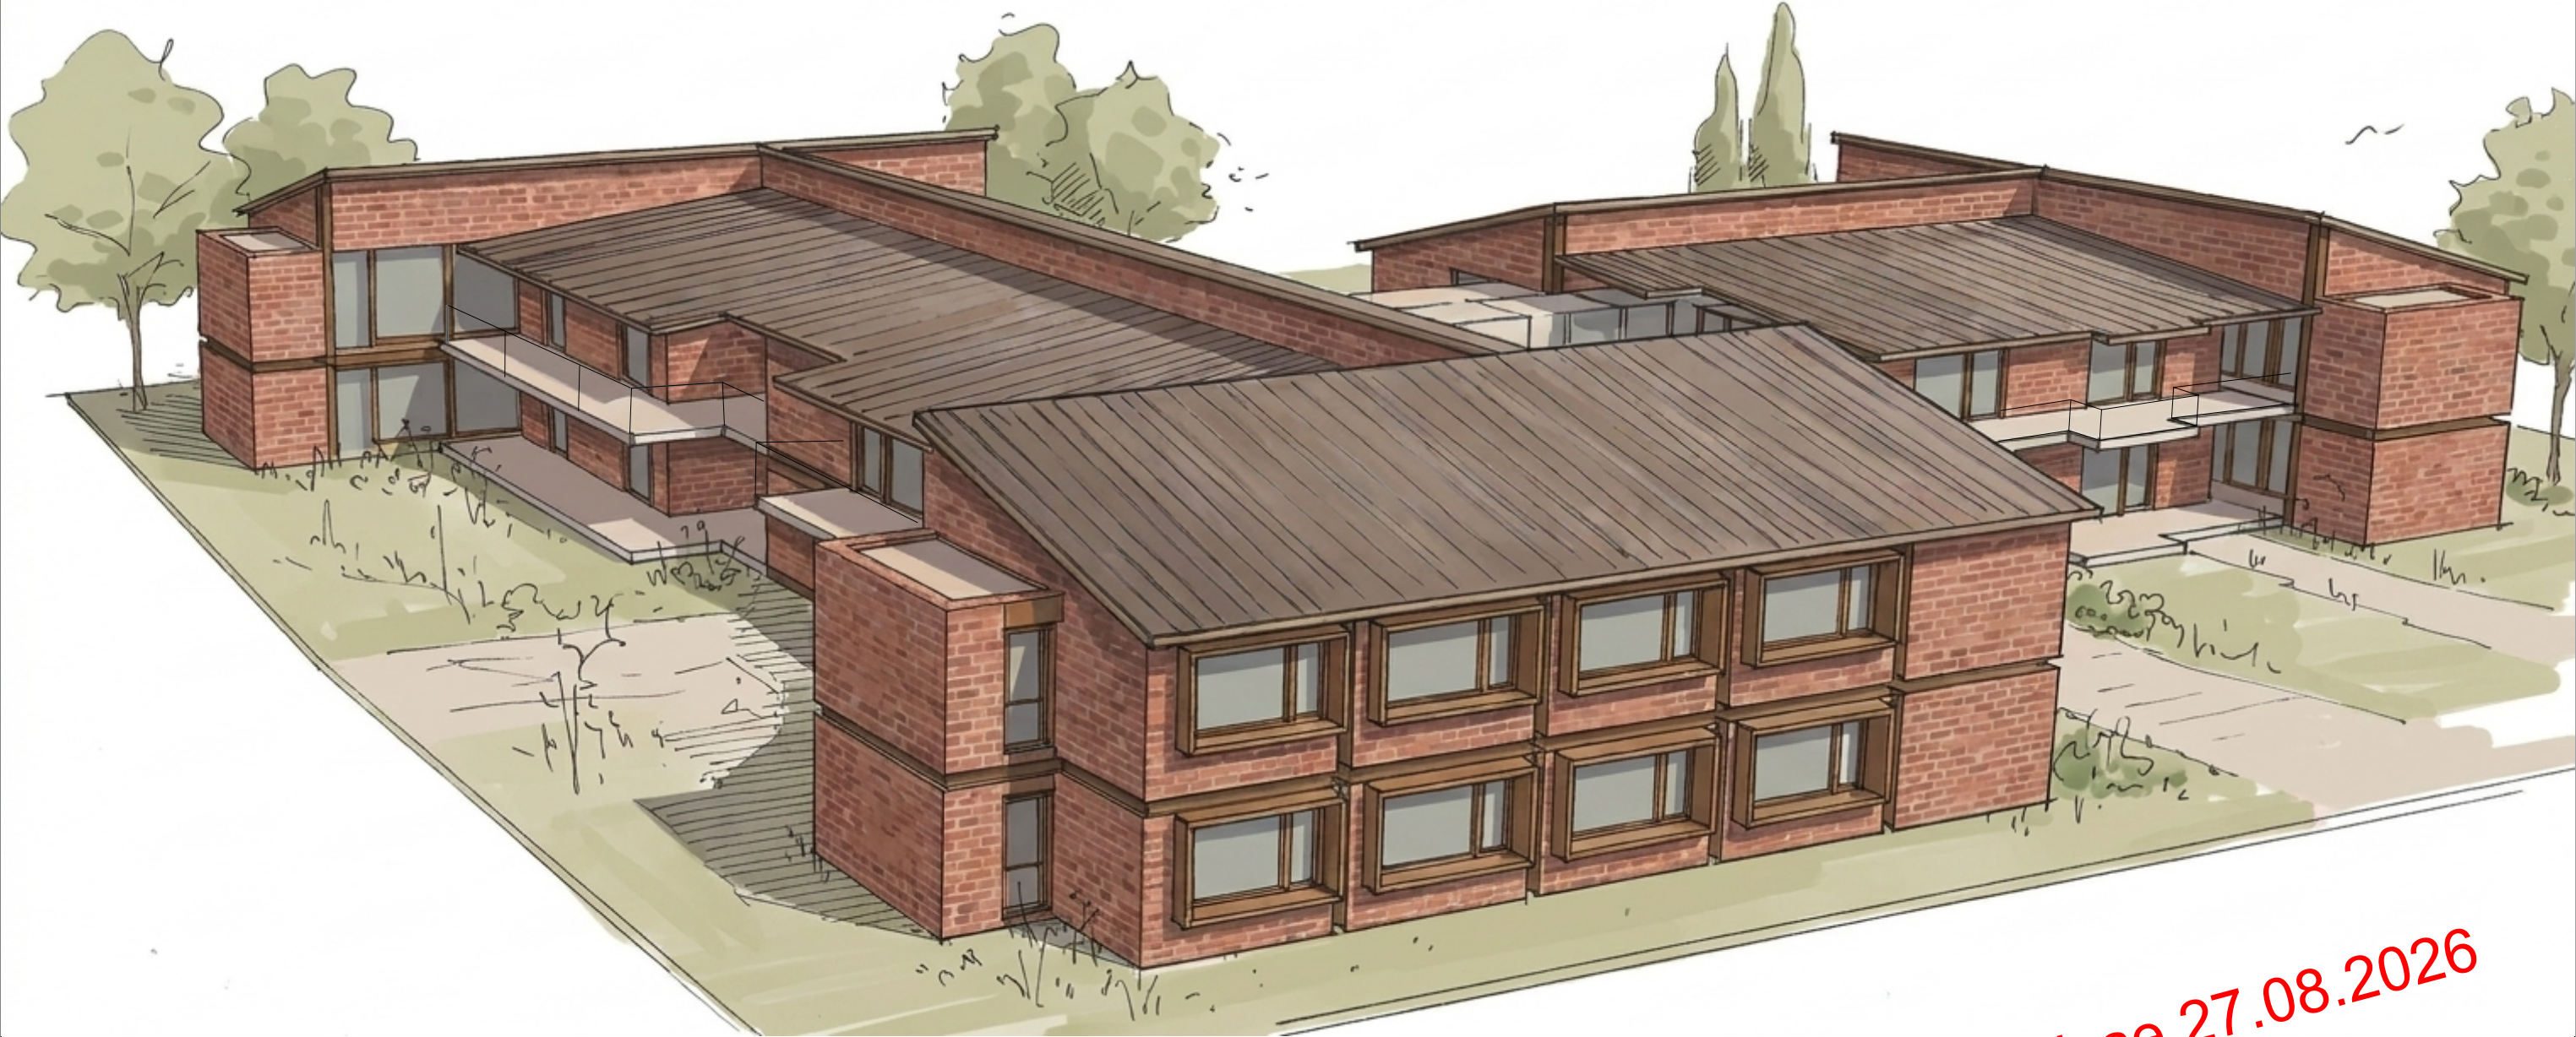


Foreløpig prinsippskisse 27.08.2026

ARBEIDSTEGNING ANBUDSTEGNING TEGNING FOR BYGGESØKNAD	NB ! Bygningsmål og utsparinger må kontrollmåles G:_01 PROSJEKTER\26007 Åmothaugen omsorgsbustadar, sjukeheim og helsesenter\0 PROSJEKTFIL\26007 Ny sjukeheim skisser 5.pln	Vinje kommune Åmothaugen sør Gnr./Bnr.: Gnr/Bnr/Festenr	Skisse 1 ny sjukeheim mot sør	Sign./ Ktr eab/Ktr	Prosj.dato: Pr.nr: Mål :	Dato 26007	REV
Indeks - Dato - Revisjon - Sign		sør arkitekter SØR arkitektur AS Org.nr. 939 658 106 O.H.Holtasgate 29a 3678 Notodden	A40-3				



Foreløpig prinsippsskisse 22.09.2026

ARBEIDSTEGNING ANBUDSTEGNING TEGNING FOR BYGGESØKNAD	NB ! Bygningsmål og utsparinger må kontrollmåles G:_01 PROSJEKTER\26007 Åmothaugen omsorgsbustadar, sjukeheim og helsesenter\0 PROSJEKTFIL\26007 Ny sjukeheim skisser 5.pln	Vinje kommune Åmothaugen sør Gnr./Bnr.: Gnr/Bnr/Festenr	Skisse 3 ny sjukeheim mot aust	Sign./ Ktr eab/Ktr	Prosj.dato: Pr.nr : Mål :	Dato 26007 1:1,224	REV
Indeks - Dato - Revisjon - Sign			sør arkitekter SØR arkitekter AS Org.nr. 939 658 106 O.H.Holtasgate 29a 3678 Notodden	A40-11			

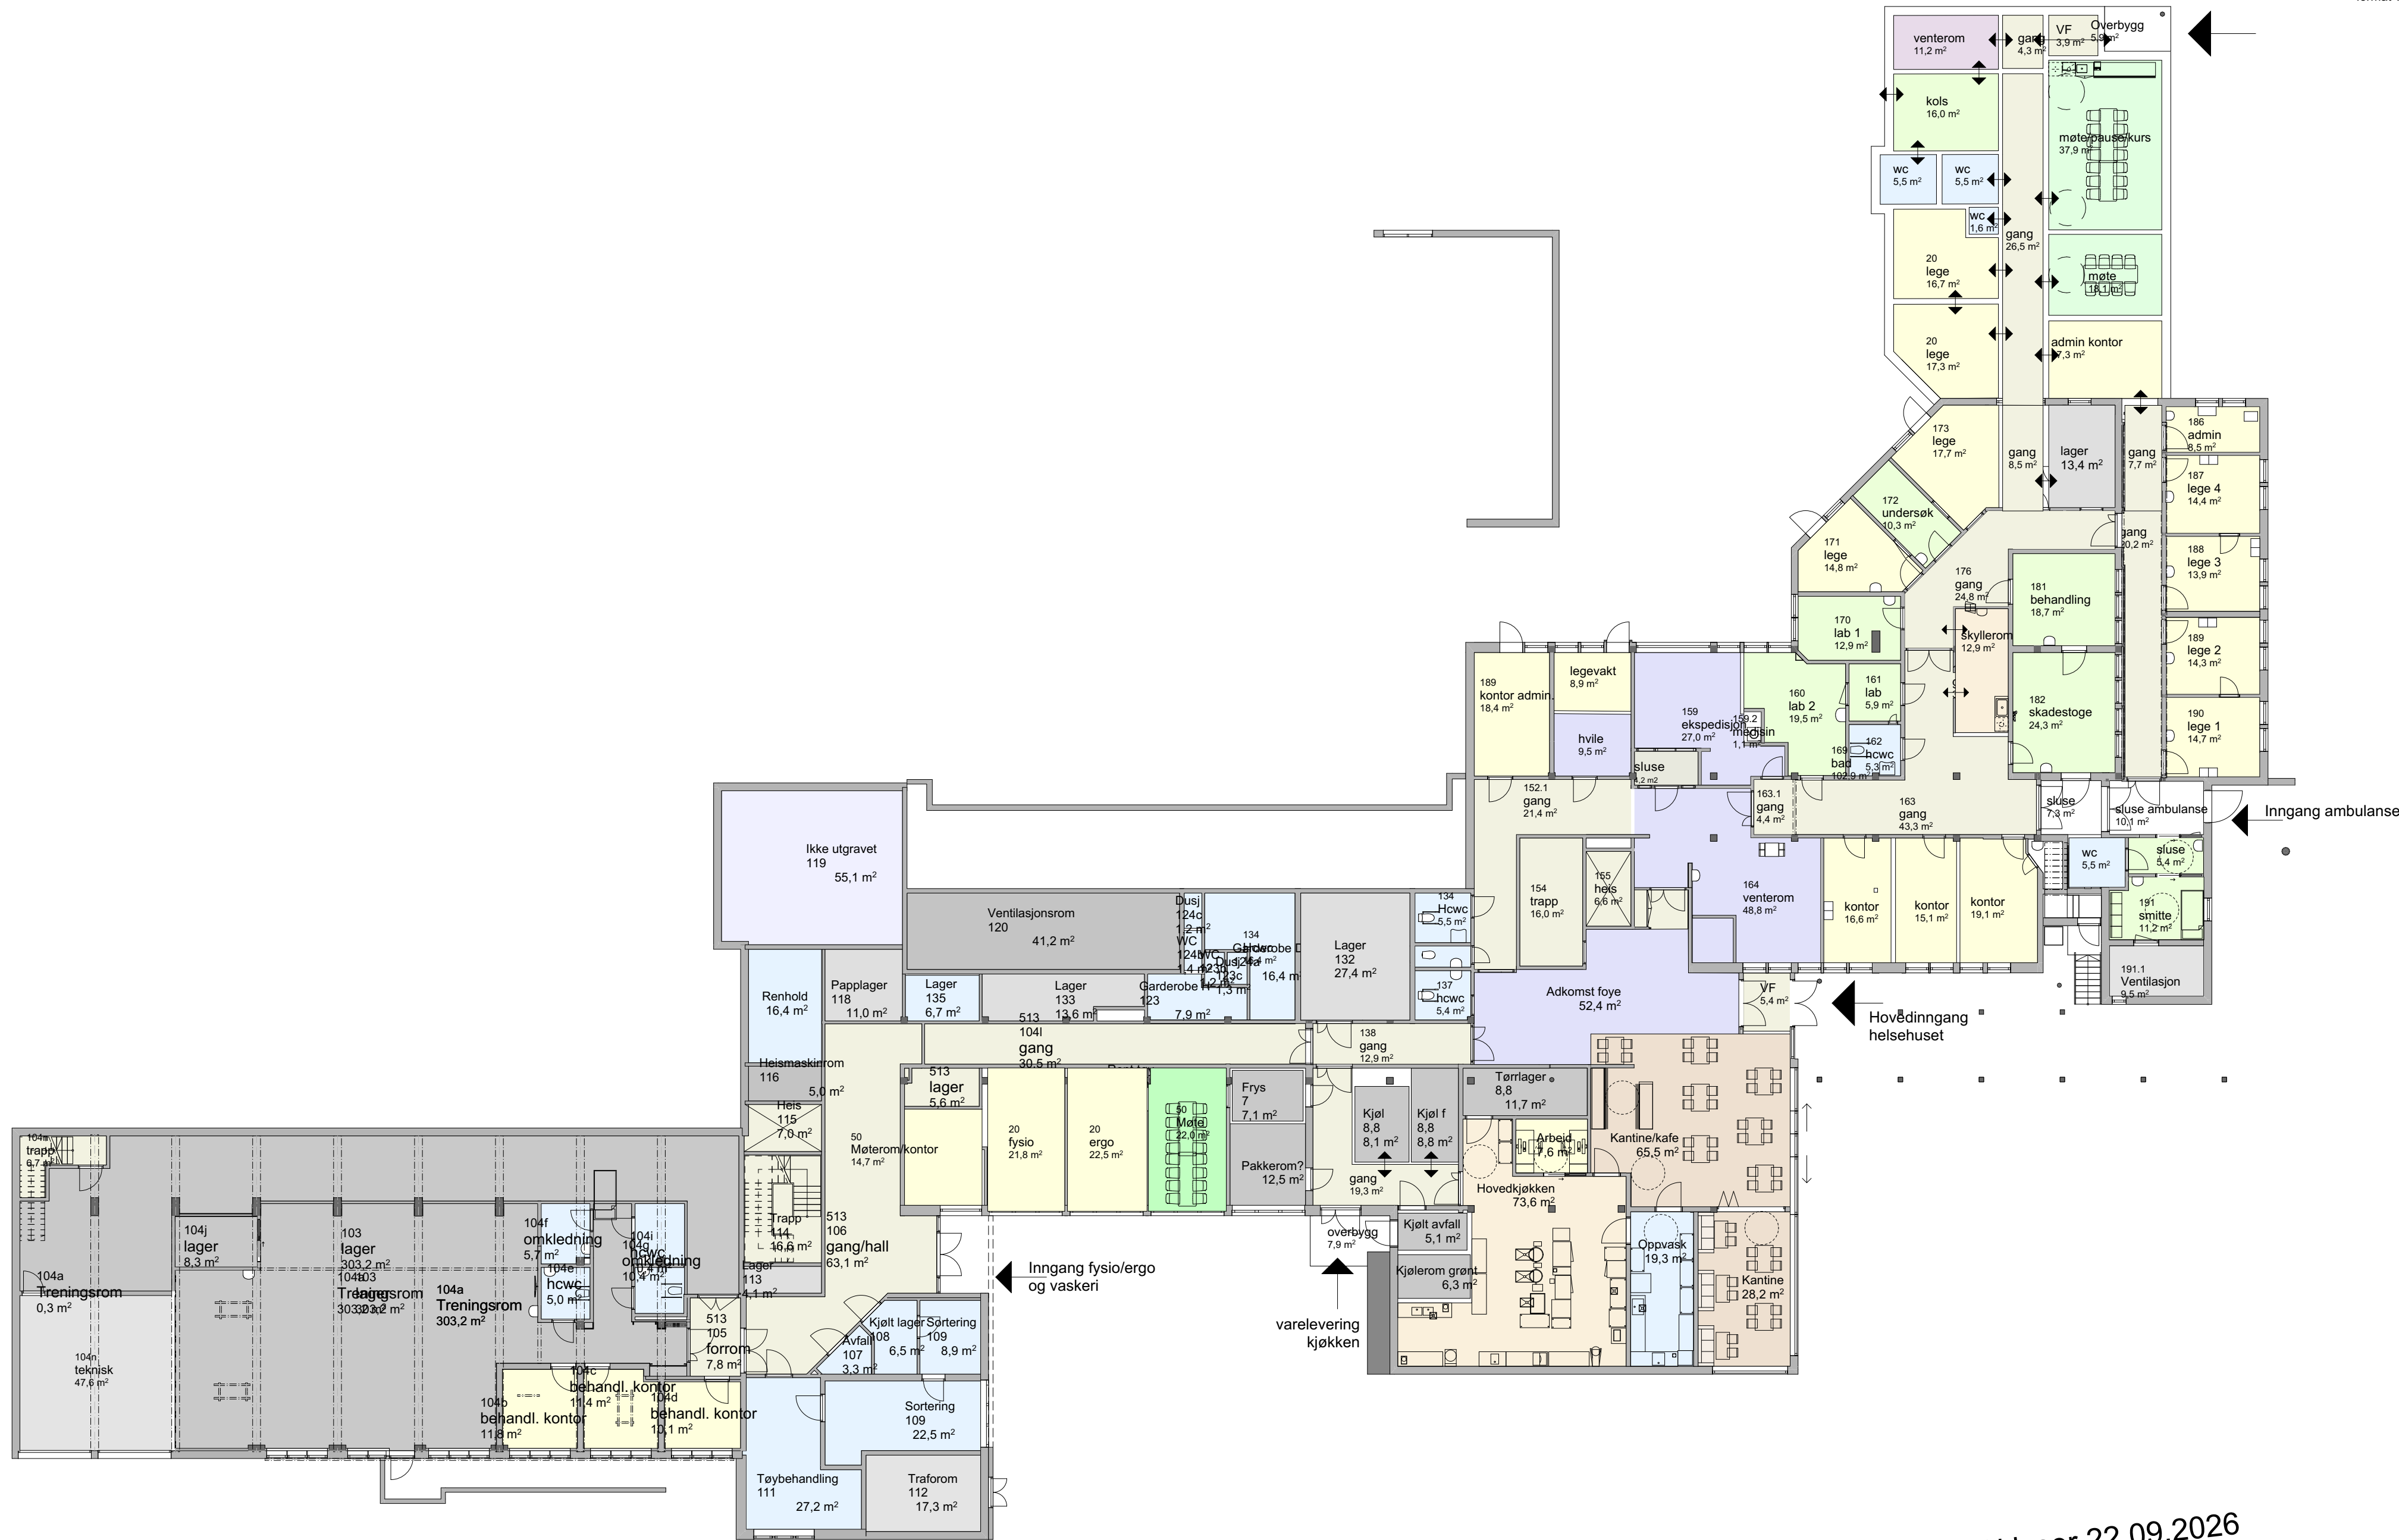


Skisser 22.09.2026

01_01 PROSJEKTER26007 Amothaugen omsorgsbustader, slukeheim og helseansten0 PROSJEKTFIL26007 Vinje Helseansten skisser legevakt 2.pln	ARBEIDSTEGNING ANBUDSTEGNING TEGNING FOR BYGGESØKNAD		NB ! Bygningsmål og utsparinger må kontrollmåles	Vinje kommune Amothaugen vest. Helsehuset Gnr./Bnr.: Gnr/Bnr/Festenr	Sign./ Ktr eab	Proj.dato: 26.09.2026 Pr.nr.: 1 Mål : skisseprosjekt	REV -1					
	Indeks - Dato - Revisjon - Sign											
	SØR arkitekter AS Org.nr. 939 658 106 O.H.Holtsgate 29a 3678 Notodden											

Skisser 22.09.2026

ARBEIDSTEGNING ANBUDESTEGNING TEGNING FOR BYGGESØKNAD	NB ! Bygningsmål og utsparinger må kontrollmåles	Vinje kommune Åmøthaugen vest. Helsehuset	Sign./ Ktr	Prosj.dato: Dato	REV
		Gnr./Bnr.: Gnr/Bnr/Festenr	eab	Pr.nr.: 26017	A20-2 Planer skisseprosjekt
				Mål : 1:200	
Indeks - Dato - Revisjon - Sign		sør arkitekter SØR arkitekter AS Org.nr. 939 658 106 O.H.Holtasgate 29a 3678 Notodden	Plan 2. etasje		

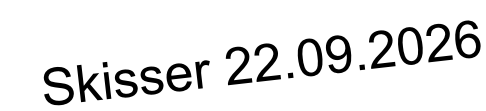

☐ ARBEIDSTEGNING ☐ ANBUDSTEGNING ☐ TEGNING FOR BYGGESØKNAD	NB ! Bygningsmål og utsparinger må kontrollmåles	Vinje kommune Åmothaugen vest. Helsehuset Gnr./Bnr.: Gnr/Bnr/Festnr	Sign./ Ktr eab	Prosj.dato: Dato Pr.nr.: 3680 Mål : A20-3 Planer skisseprosjekt	REV
Indeks - Dato - Revisjon - Sign		sor arkitekter SOR arkitekter AS Org.nr. 929 658 106 O.H.Holtasgate 29a 3678 Notodden	Plan 3. etasje -2		



- ARBEIDSTEGNING
- ANBUDSTEGNING
- TEGNING FOR BYGGESØKNAD

NB ! Bygningsmål og utsparinger må kontrollmåles

G:\1_01 PROSJEKTER\26007 Amøthaugen omsorgsbustader, sjukeheim og helsesenter\0 PROSJEKTFIL\26007 Vinje Helsecenter skisser\legavakt 2.pln

Vinje kommune
Amøthaugen vest. Helsehuset


Gnr./Bnr.: Gnr/Bnr/Festenr

Sign./ Ktr

eab

Prosj.dato:	Dato
Pr.nr :	26007
Mål :	1:100

REV

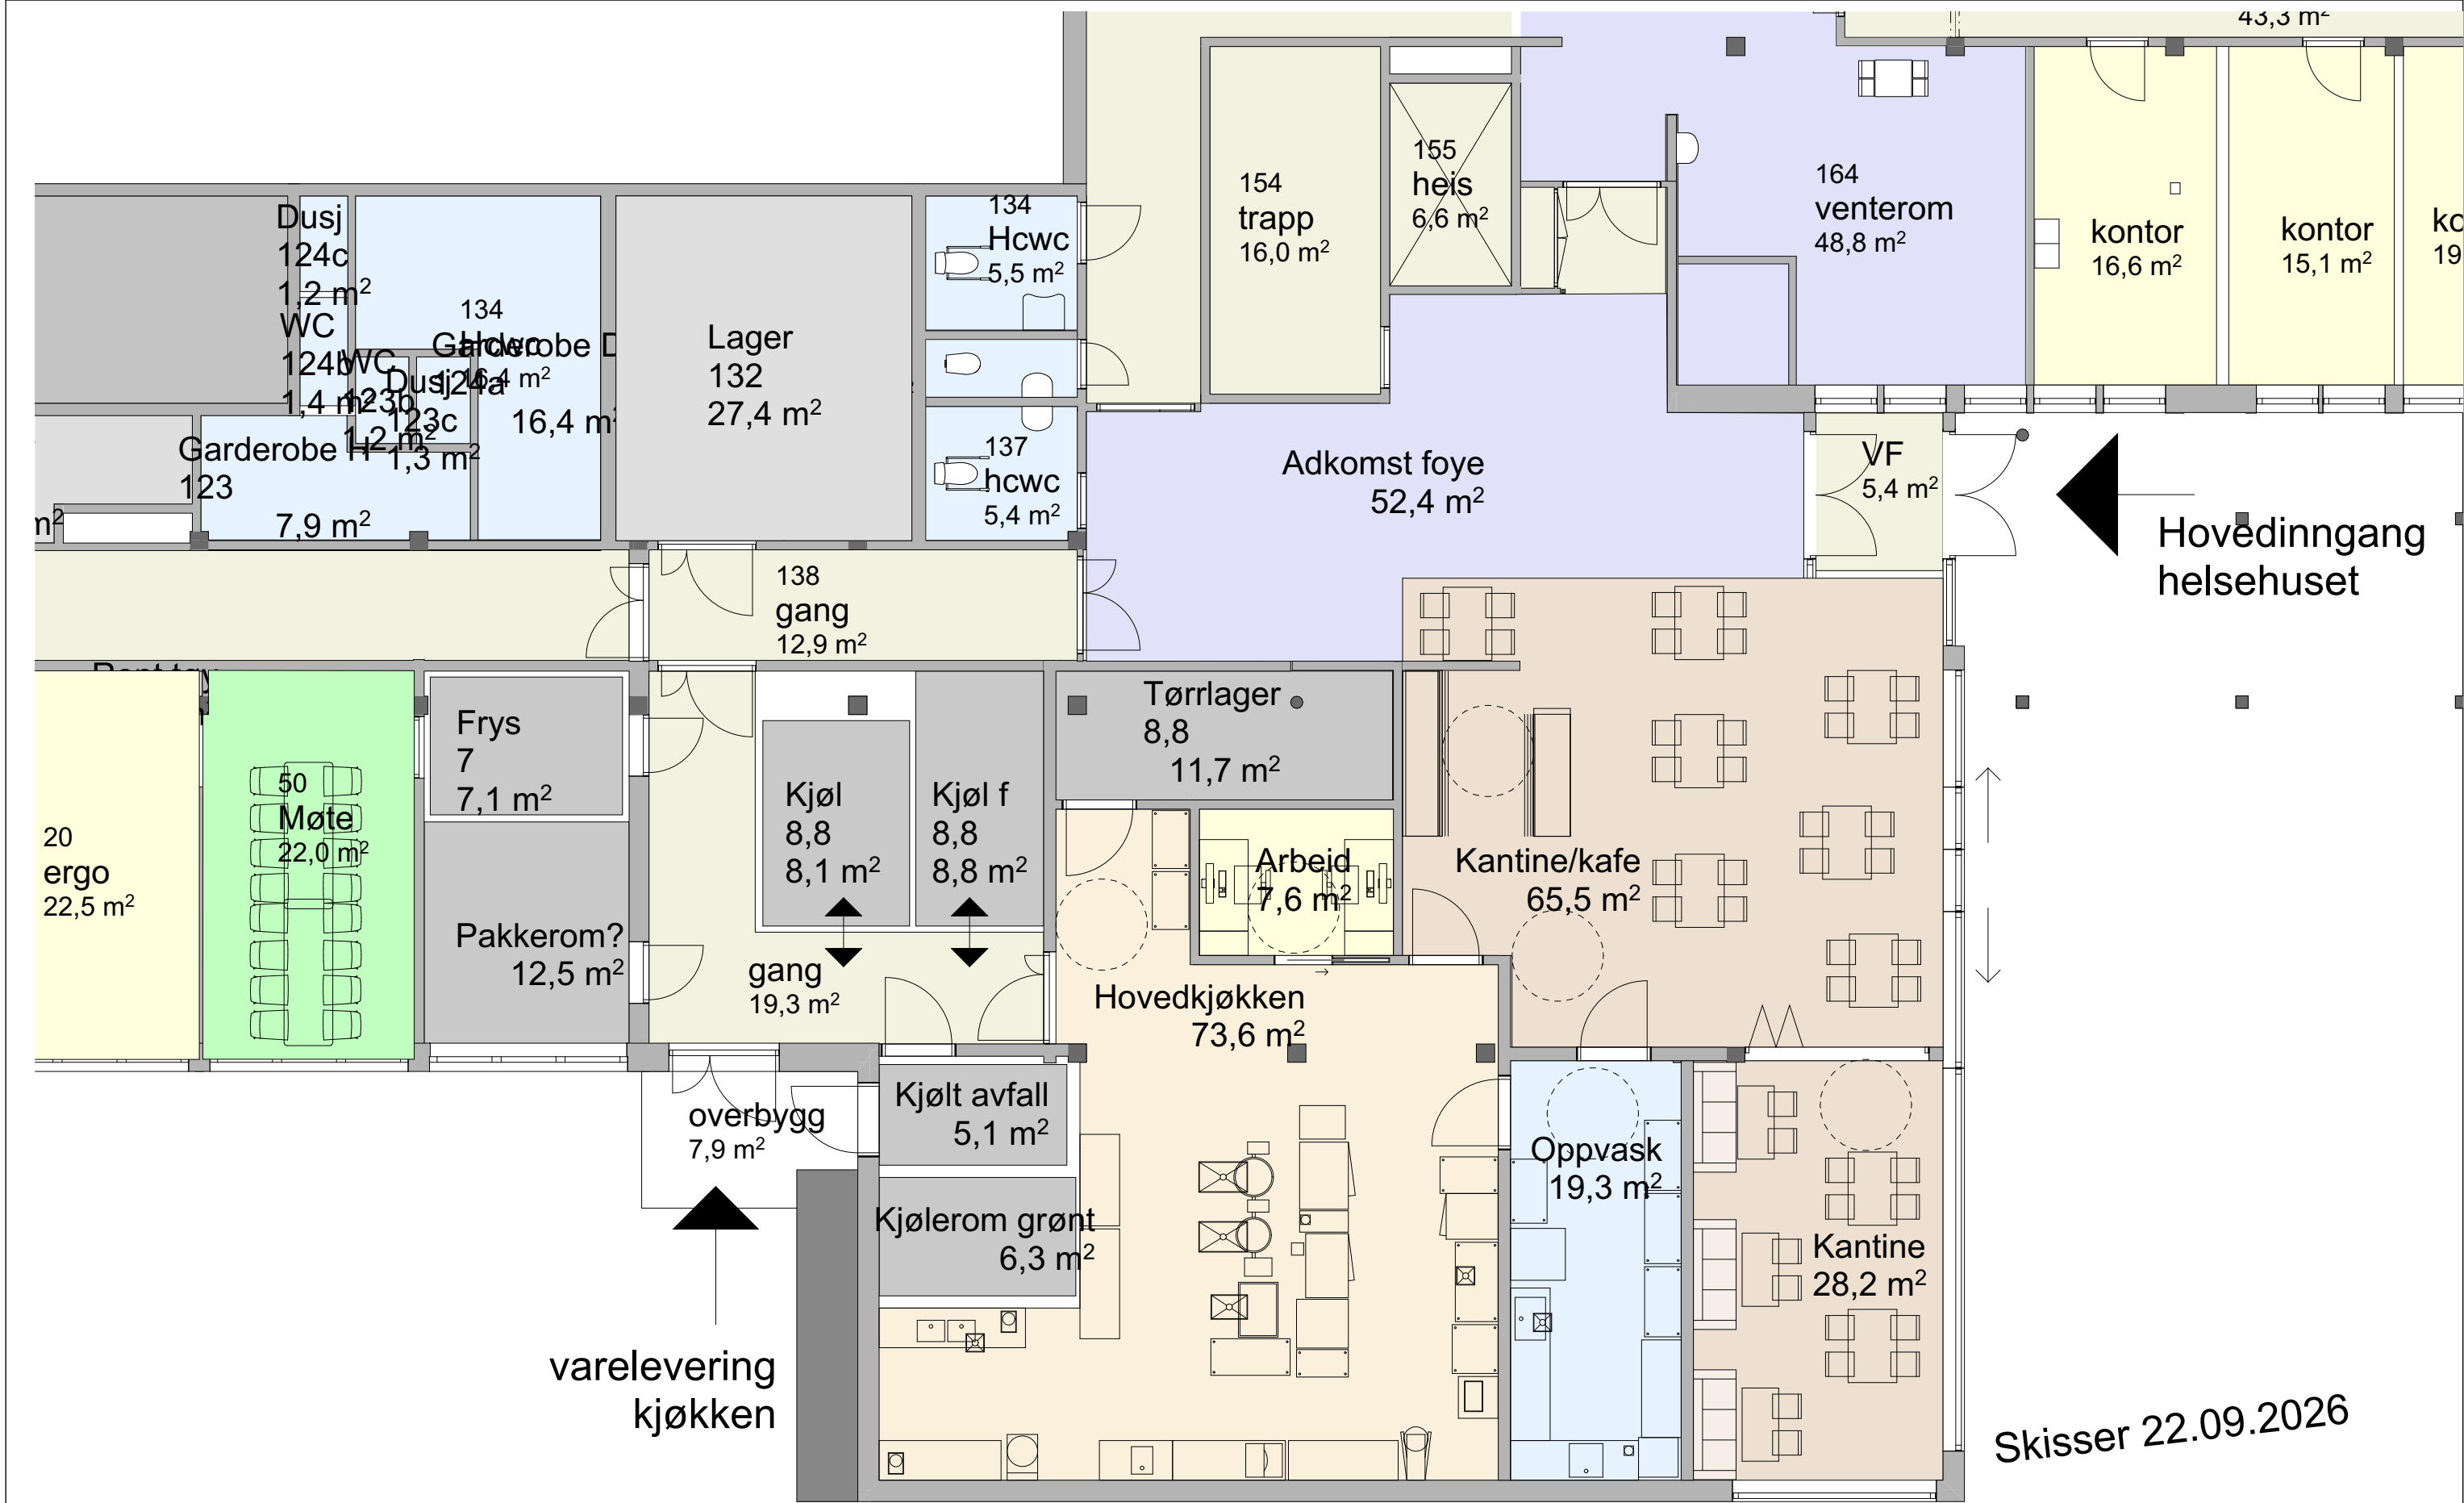

☐	ARBEIDSTEGNING
☐	ANBUDSTEGNING
☐	TEGNING FOR BYGGESØKNAD


NB ! Bygningsmål og utsparinger må kontrollmåles
G:_01 PROSJEKTER\26007 Åmøthaugen omsorgsbustadar, sjukeheim og helsesenter\10 PROSJEKTFIL\26007 Vinje Helsecenter skisser legevakt 2.pln

Indeks - Dato - Revisjon - Sign


Vinje kommune Åmøthaugen vest. Helsehuset
Gnr./Bnr.: Gnr/Bnr/Festenr
sør arkitekter
SØR arkitekter AS Org.nr. 939 658 106 O.H.Holtasgate 29a 3678 Notodden

Utsnitt kjøkken

Sign./ Ktr eab	Prosj.dato:	Dato	REV
	Pr.nr :	26007	
	Mål :	1:100	
A20-5			

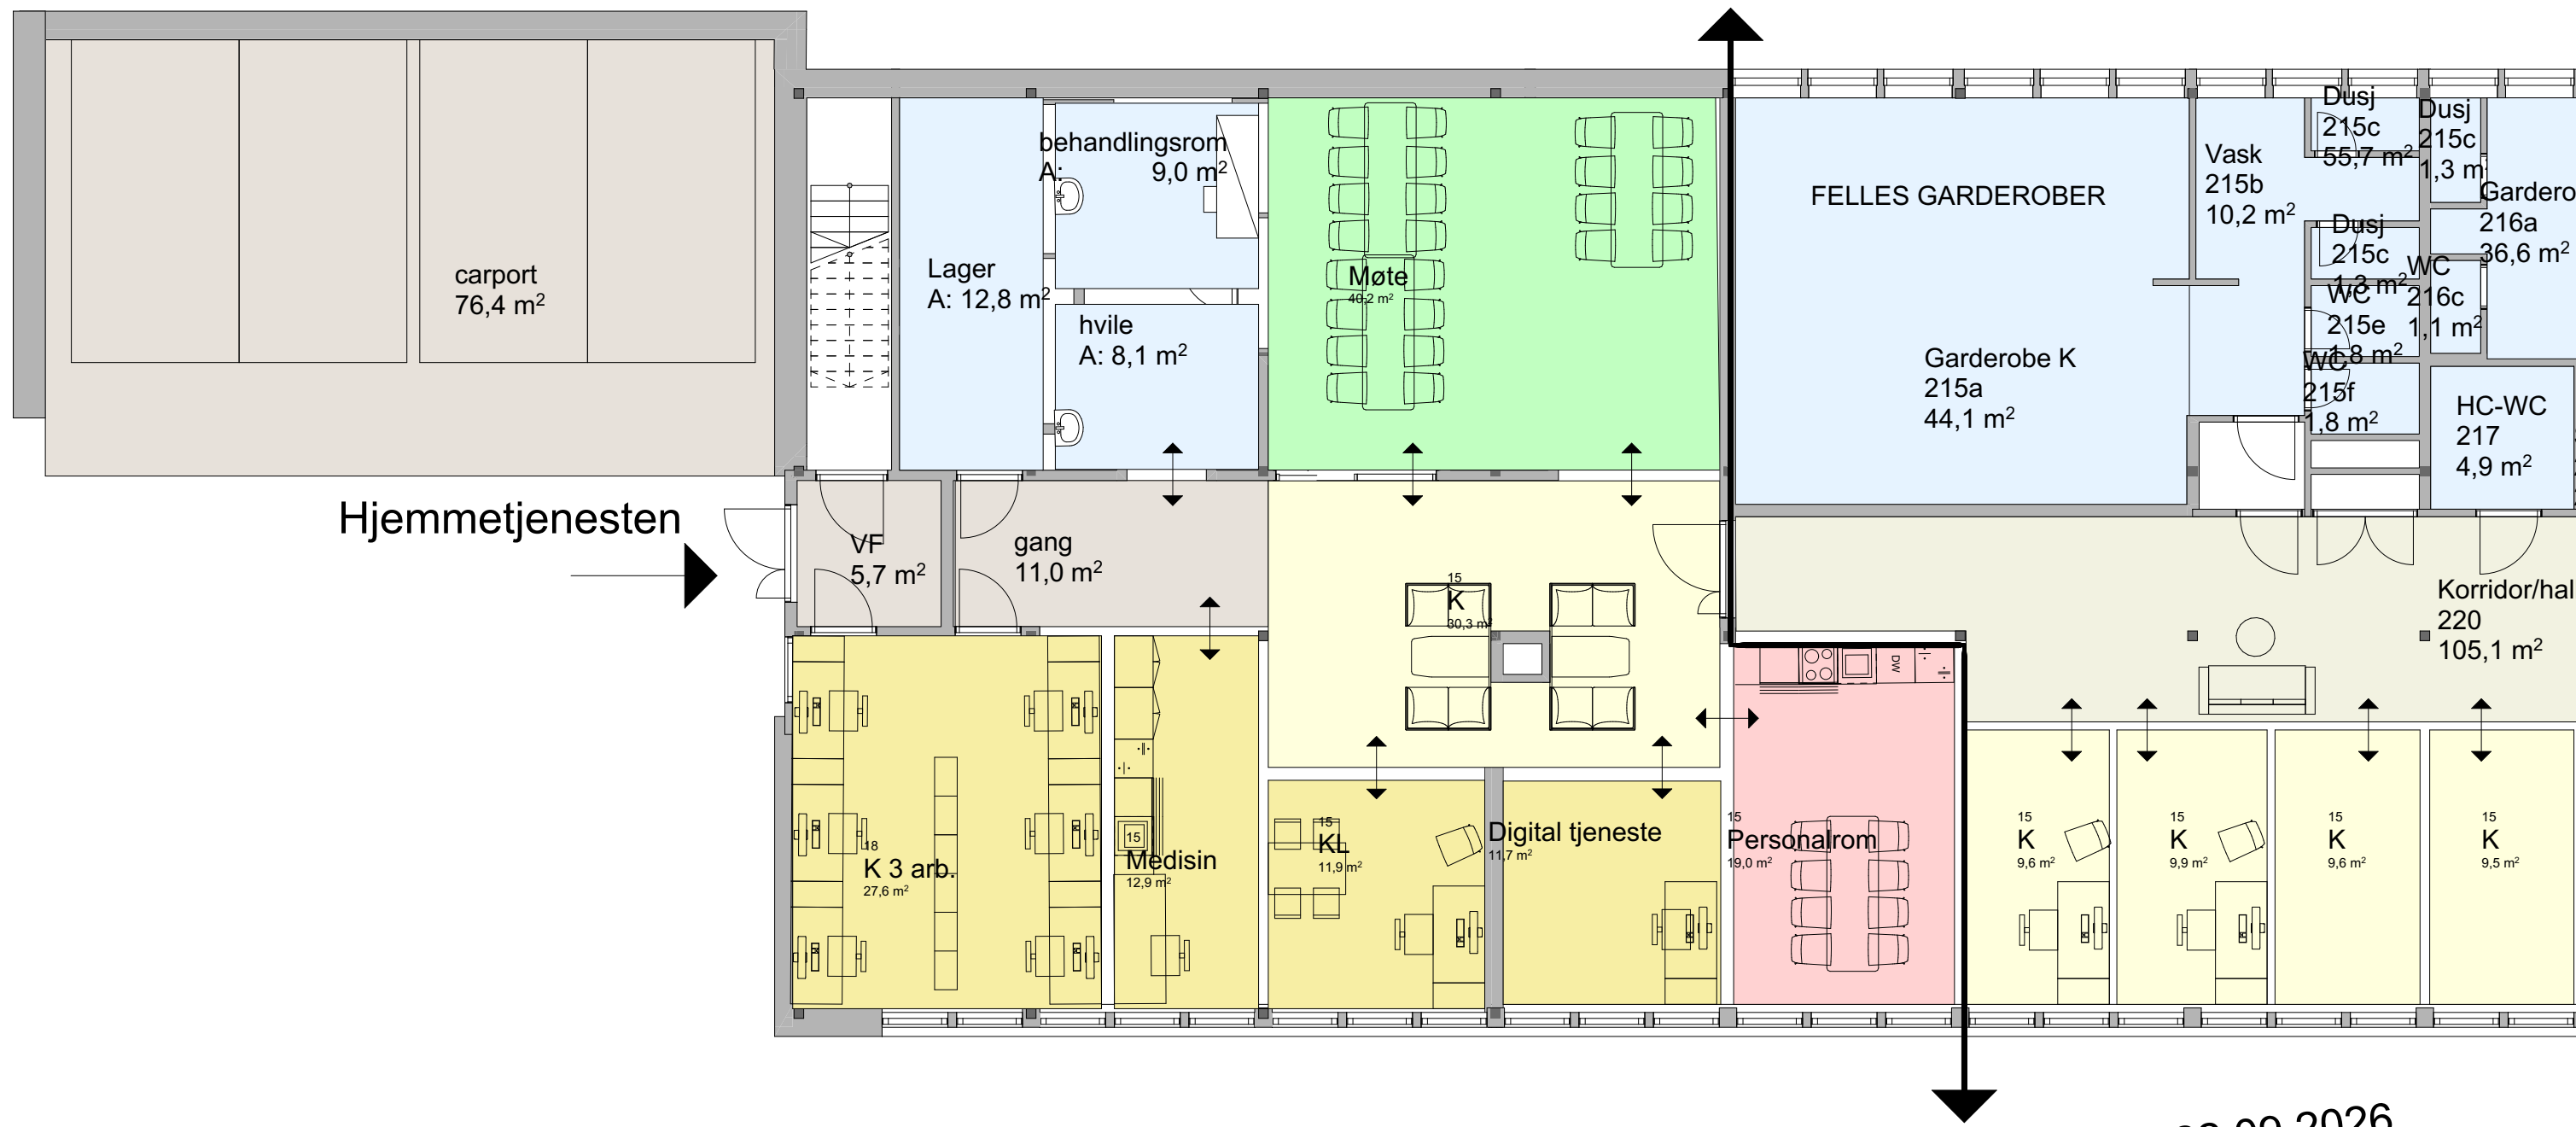

ARBEIDSTEGNING ANBUDESTEGNING TEGNING FOR BYGGESØKNAD	NB ! Bygningsmål og utsparinger må kontrollmåles G:_01 PROSJEKTER\26007 Åmøthaugen omsorgsbustadar, sjukeheim og helsesenter\10 PROSJEKTFIL\26007 Vinje Helsesenter skisser legevakt 2.pln	Vinje kommune Åmøthaugen vest. Helsehuset Gnr./Bnr.: Gnr/Bnr/Festenr	Utsnitt hjemmetjenesten	Sign./ Ktr eab	Prosj.dato: Dato Pr.nr : 26007 Mål : 1:100	REV
Indeks - Dato - Revisjon - Sign		sør arkitekter		SØR arkitekter AS Org.nr. 939 658 106 O.H.Holtasgate 29a 3678 Notodden		A20-6

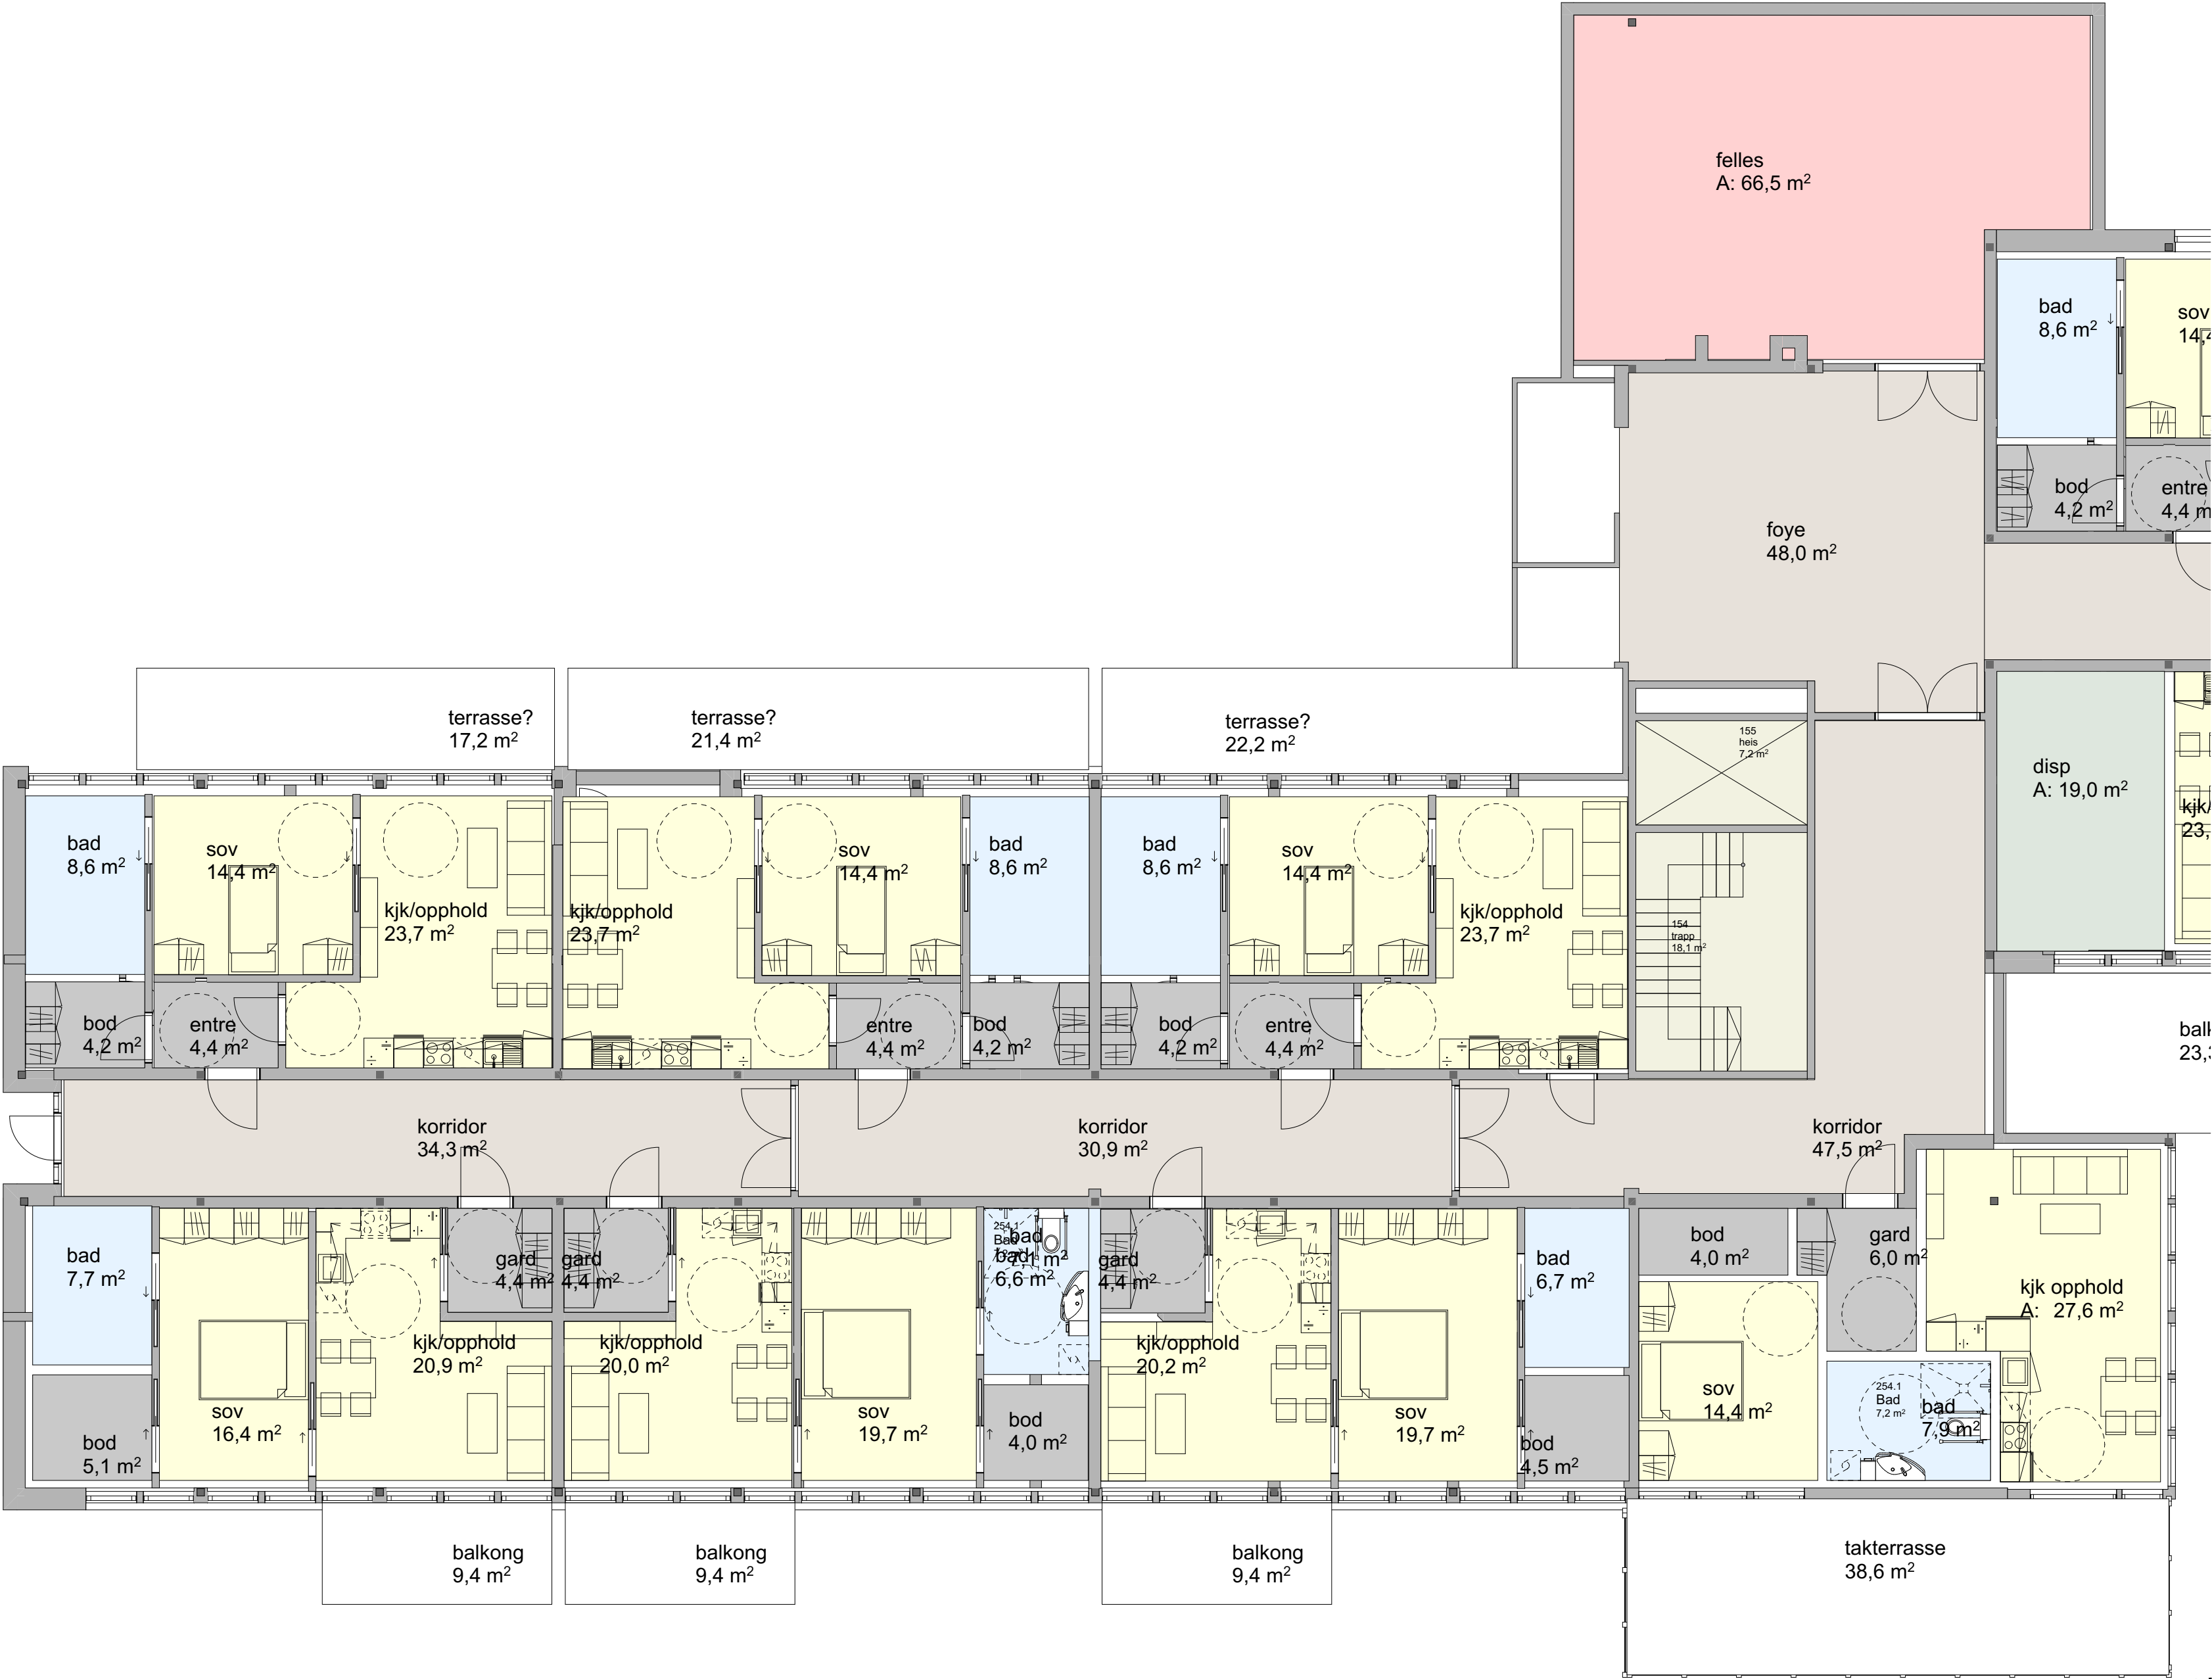

Skisser 22.09.2026

- ARBEIDSTEGNING
- ANBUDSTEGNING
- TEGNING FOR BYGGESØKNAD

NB ! Bygningsmål og utsparinger må kontrollmåles

Vinje kommune
Åmothaugen vest. Helsehuset

Gnr./Bnr.: Gnr/Bnr/Festn

sør arkitekter

SØR arkitekter AS
Org.nr. 939 658 106
O.H.Holtsgate 29a 3678 Notodden

Plan 3. etasje (1)

Sign./ Ktr	Prosj.dato:	Dato	REV
eab	Pr.nr.:	A20-701	1
	Mål :	omsorgsbolig	er



Skisser 22.09.2026

S:\01 PROSJEKTER\26007 Åmøthaugen omsorgsbustader, sjukeheim og helsestenter\0 PROSJEKTFIL\26007 Vinje Helsestenter skisser\lagevakt 2.pn	ARBEIDSTEGNING ANBUDSTEGNING TEGNING FOR BYGGESØKNAD	NB ! Bygningsmål og utsparinger må kontrollmåles	Vinje kommune Åmøthaugen vest. Helsehuset	Sign./ Ktr	Proj.dato: Dato	REV
			Gnr./Bnr.: Gnr/Bnr/Festenr	eab	Pr.nr.: A20-801	Utsnitt
					Mål : 1:100	omsorgsboliger
	Indeks - Dato - Revisjon - Sign		SØR arkitekter AS Org.nr. 939 658 106 O.H.Holtsgate 29a 3678 Notodden		Plan 3. etasje (2)	er



Skisser 22.09.2026

ARBEIDSTEGNING ANBUDSTEGNING TEGNING FOR BYGGESØKNAD	NB ! Bygningsmål og utsparinger må kontrollmåles G:_01 PROSJEKTER\26007 Åmøthaugen omsorgsbustadar, sjukeheim og helsesenter\0 PROSJEKTFIL\26007 Vinje Helsecenter skisser legevakt 2.pln	Vinje kommune Åmøthaugen vest. Helsehuset Gnr./Bnr.: Gnr/Bnr/Festenr	Plan 3. etasje (4)	Sign./ Ktr eab	Prosj.dato: Dato Pr.nr.: 26007 Mål : 1:100	REV
Indeks - Dato - Revisjon - Sign		sør arkitekter		A20-9 Utsnitt omsorgsboliger		
		SØR arkitekter AS Org.nr. 939 658 106 O.H.Holtasgate 29a 3678 Notodden				



Foreløpig prinsippsskisse 22.09.2026

ARBEIDSTEGNING ANBUDESTEGNING TEGNING FOR BYGGESØKNAD	NB ! Bygningsmål og utsparinger må kontrollmåles G:_01 PROSJEKTER\26007 Åmothaugen omsorgsbustadar, sjukeheim og helsesenter\0 PROSJEKTFIL\26007 Ny sjukeheim skisser 5.pln	Vinje kommune Åmothaugen sør Gnr./Bnr.: Gnr/Bnr/Festenr	Skisse 4 inngang helsesenter	Sign./ Ktr eab/Ktr	Prosj.dato: Pr.nr : Mål :	Dato 26007 1:1,311	REV
Indeks - Dato - Revisjon - Sign		sør arkitekter	SØR arkitekter AS Org.nr. 939 658 106 O.H.Holtasgate 29a 3678 Notodden	A40-12			