


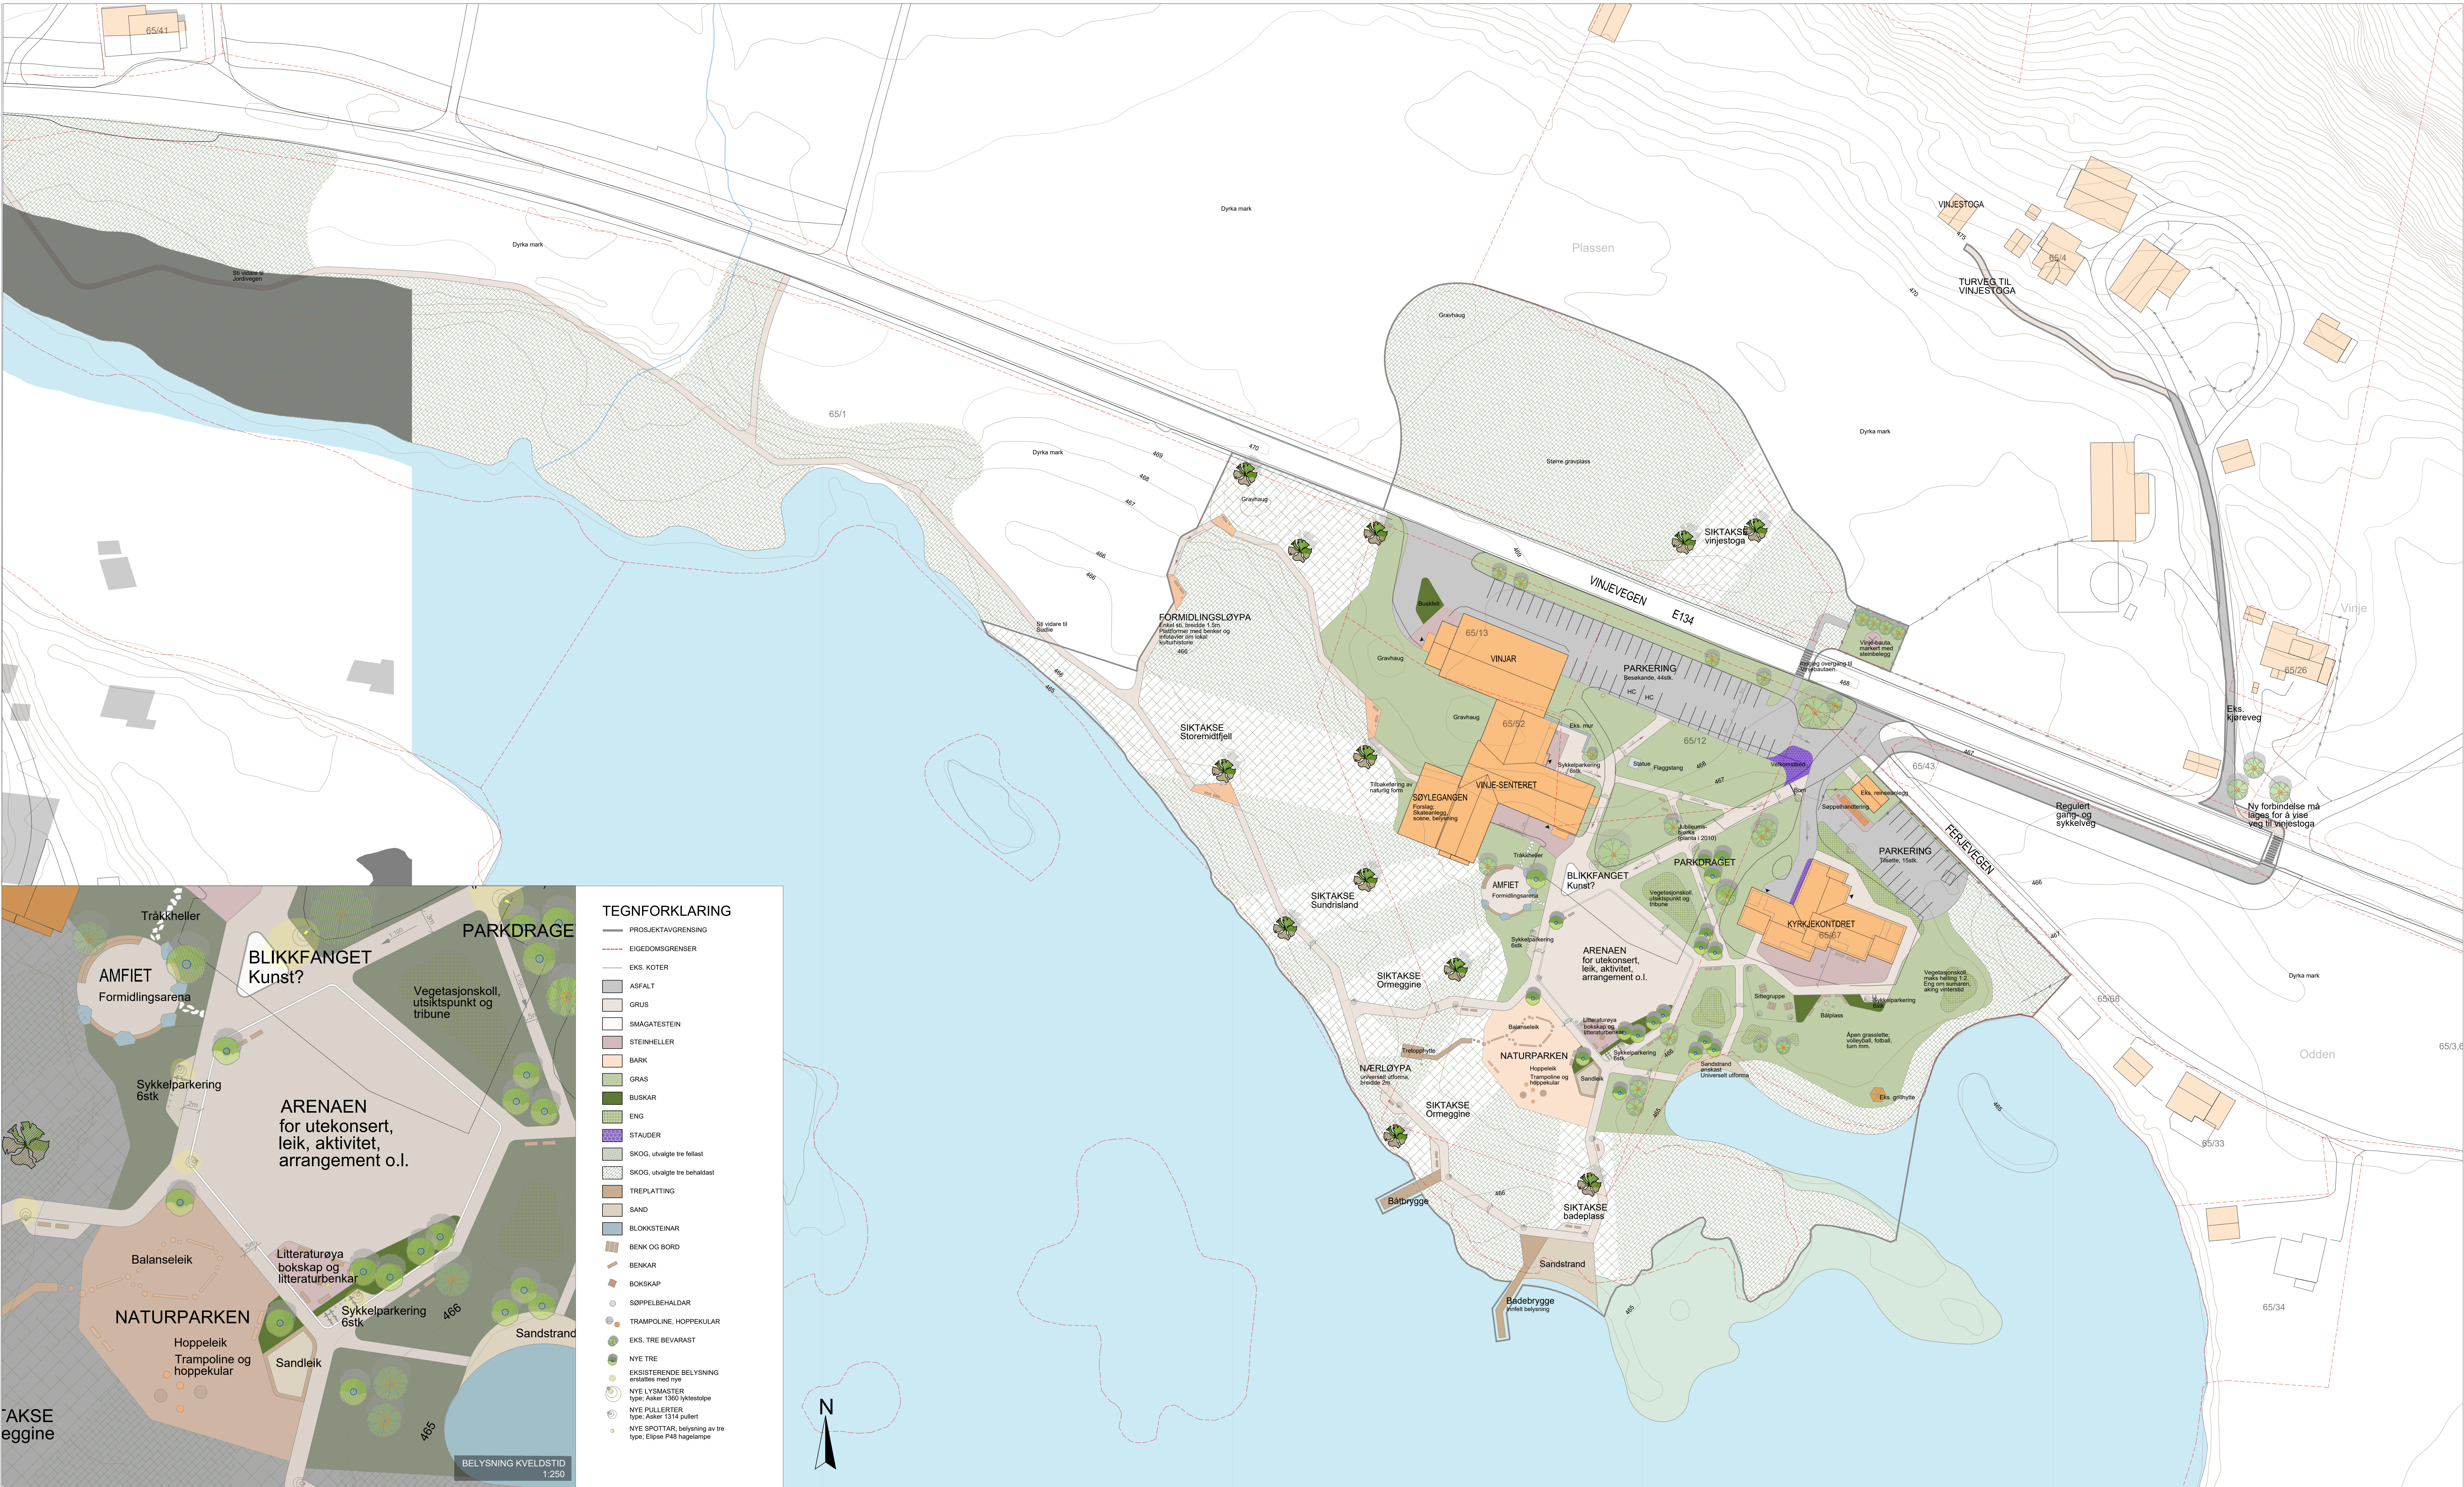

X	01	Endring av plan etter tilbakemelding			notogr	noalst	noalst	21.02.24
Status	Rev.	Endring			Uført	Kontr.	Ansv.	Dato
Vinje kommune					notogr	noalst	noalst	02.07.21
					Målestokk		Format	
Vinje-senteret Landskapsplan					1:500 1:250		A0	
					Oppdragsleder: Alexander Stettin			
					Oppdragsnr. 10224204			
					Disiplin:	Løpenummer:	Status:	Rev:
SWECO Norge AS VEKANVEGEN 10 3640 SELJORD TLF: 35 06 44 44 www.sweco.no					L	110	X	01