


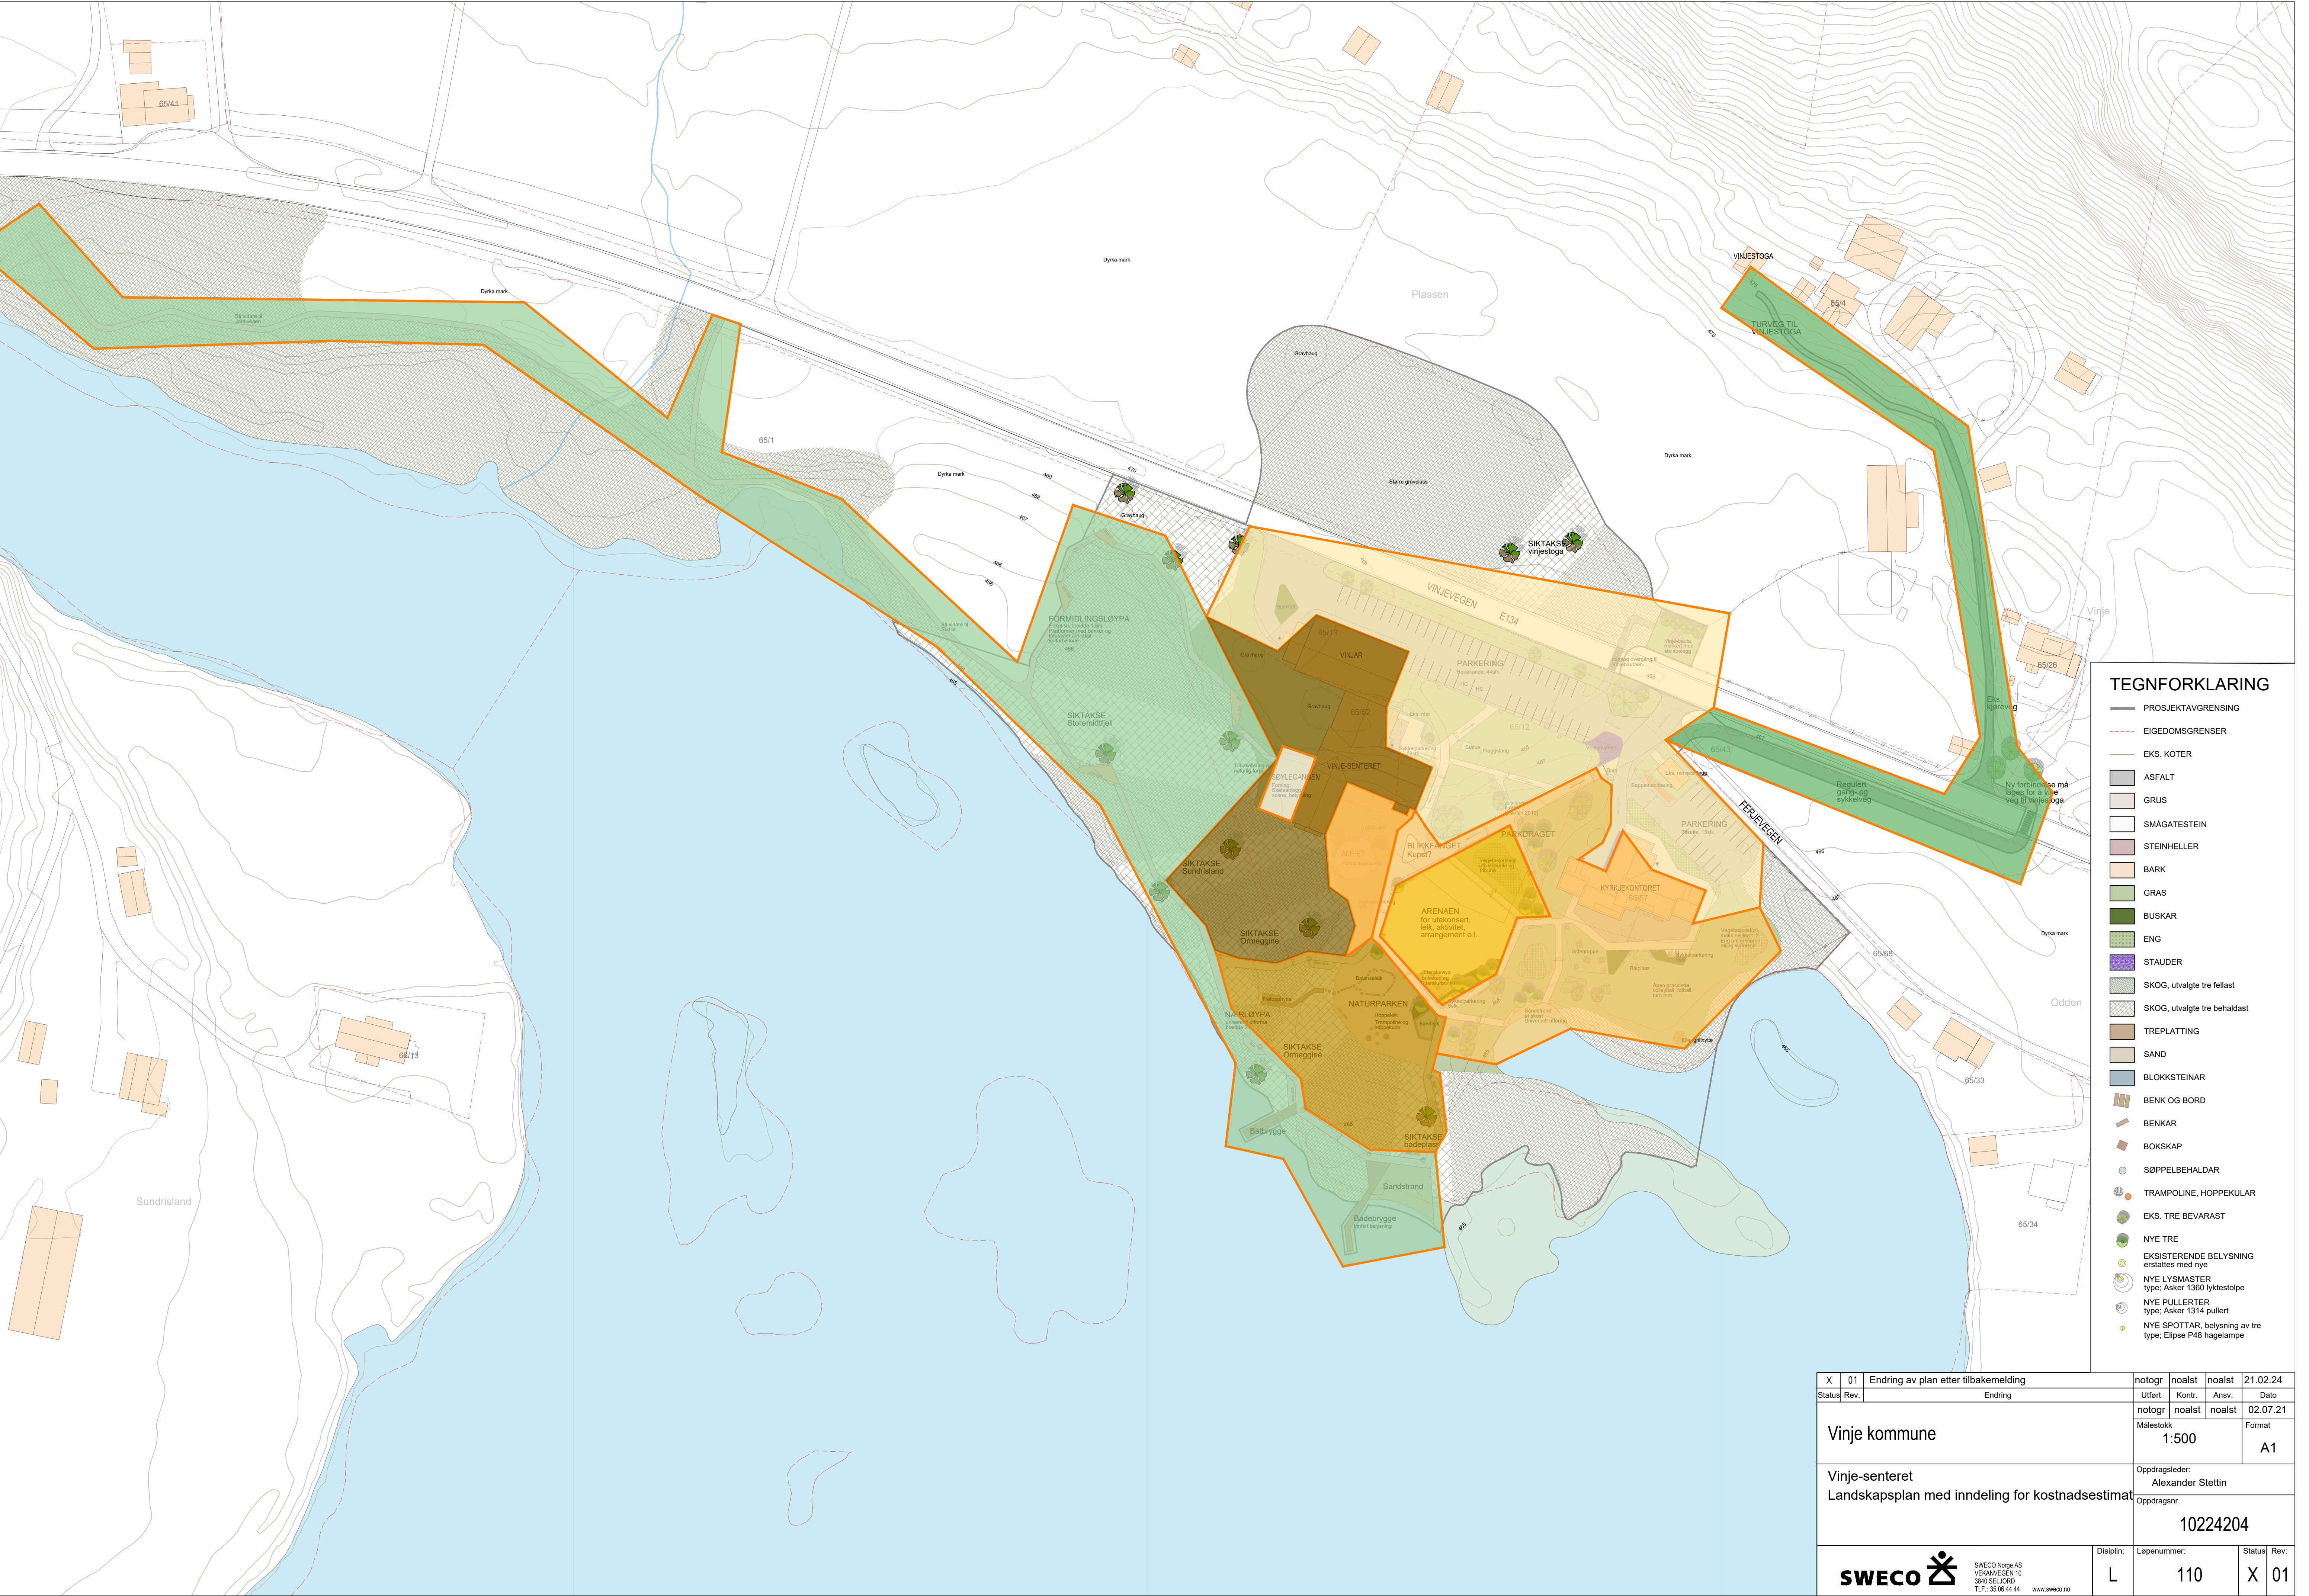

X	01	Endring av plan etter tilbakemelding	notogr	noalst	noalst	21.02.24
Status	Rev.	Endring	Utført	Kontr.	Ansv.	Dato
Vinje kommune			notogr	noalst	noalst	02.07.21
Målestokk			Format			
1:500			A1			
Vinje-senteret			Oppdragsleder:			
Landskapsplan med inndeling for kostnadsestimat			Alexander Stettin			
			Oppdragsnr.			
10224204						
SWECO			Disiplin:	Lepenummer:	Status	Rev.
L				110	X	01

\\noself002\opprodrag\32222\10224204_vinjesenteret_-_utomhusplan\00008 modeller - tegninger\02 arbeidsmodeller\ark\10224204_landskapsplan.dwg