


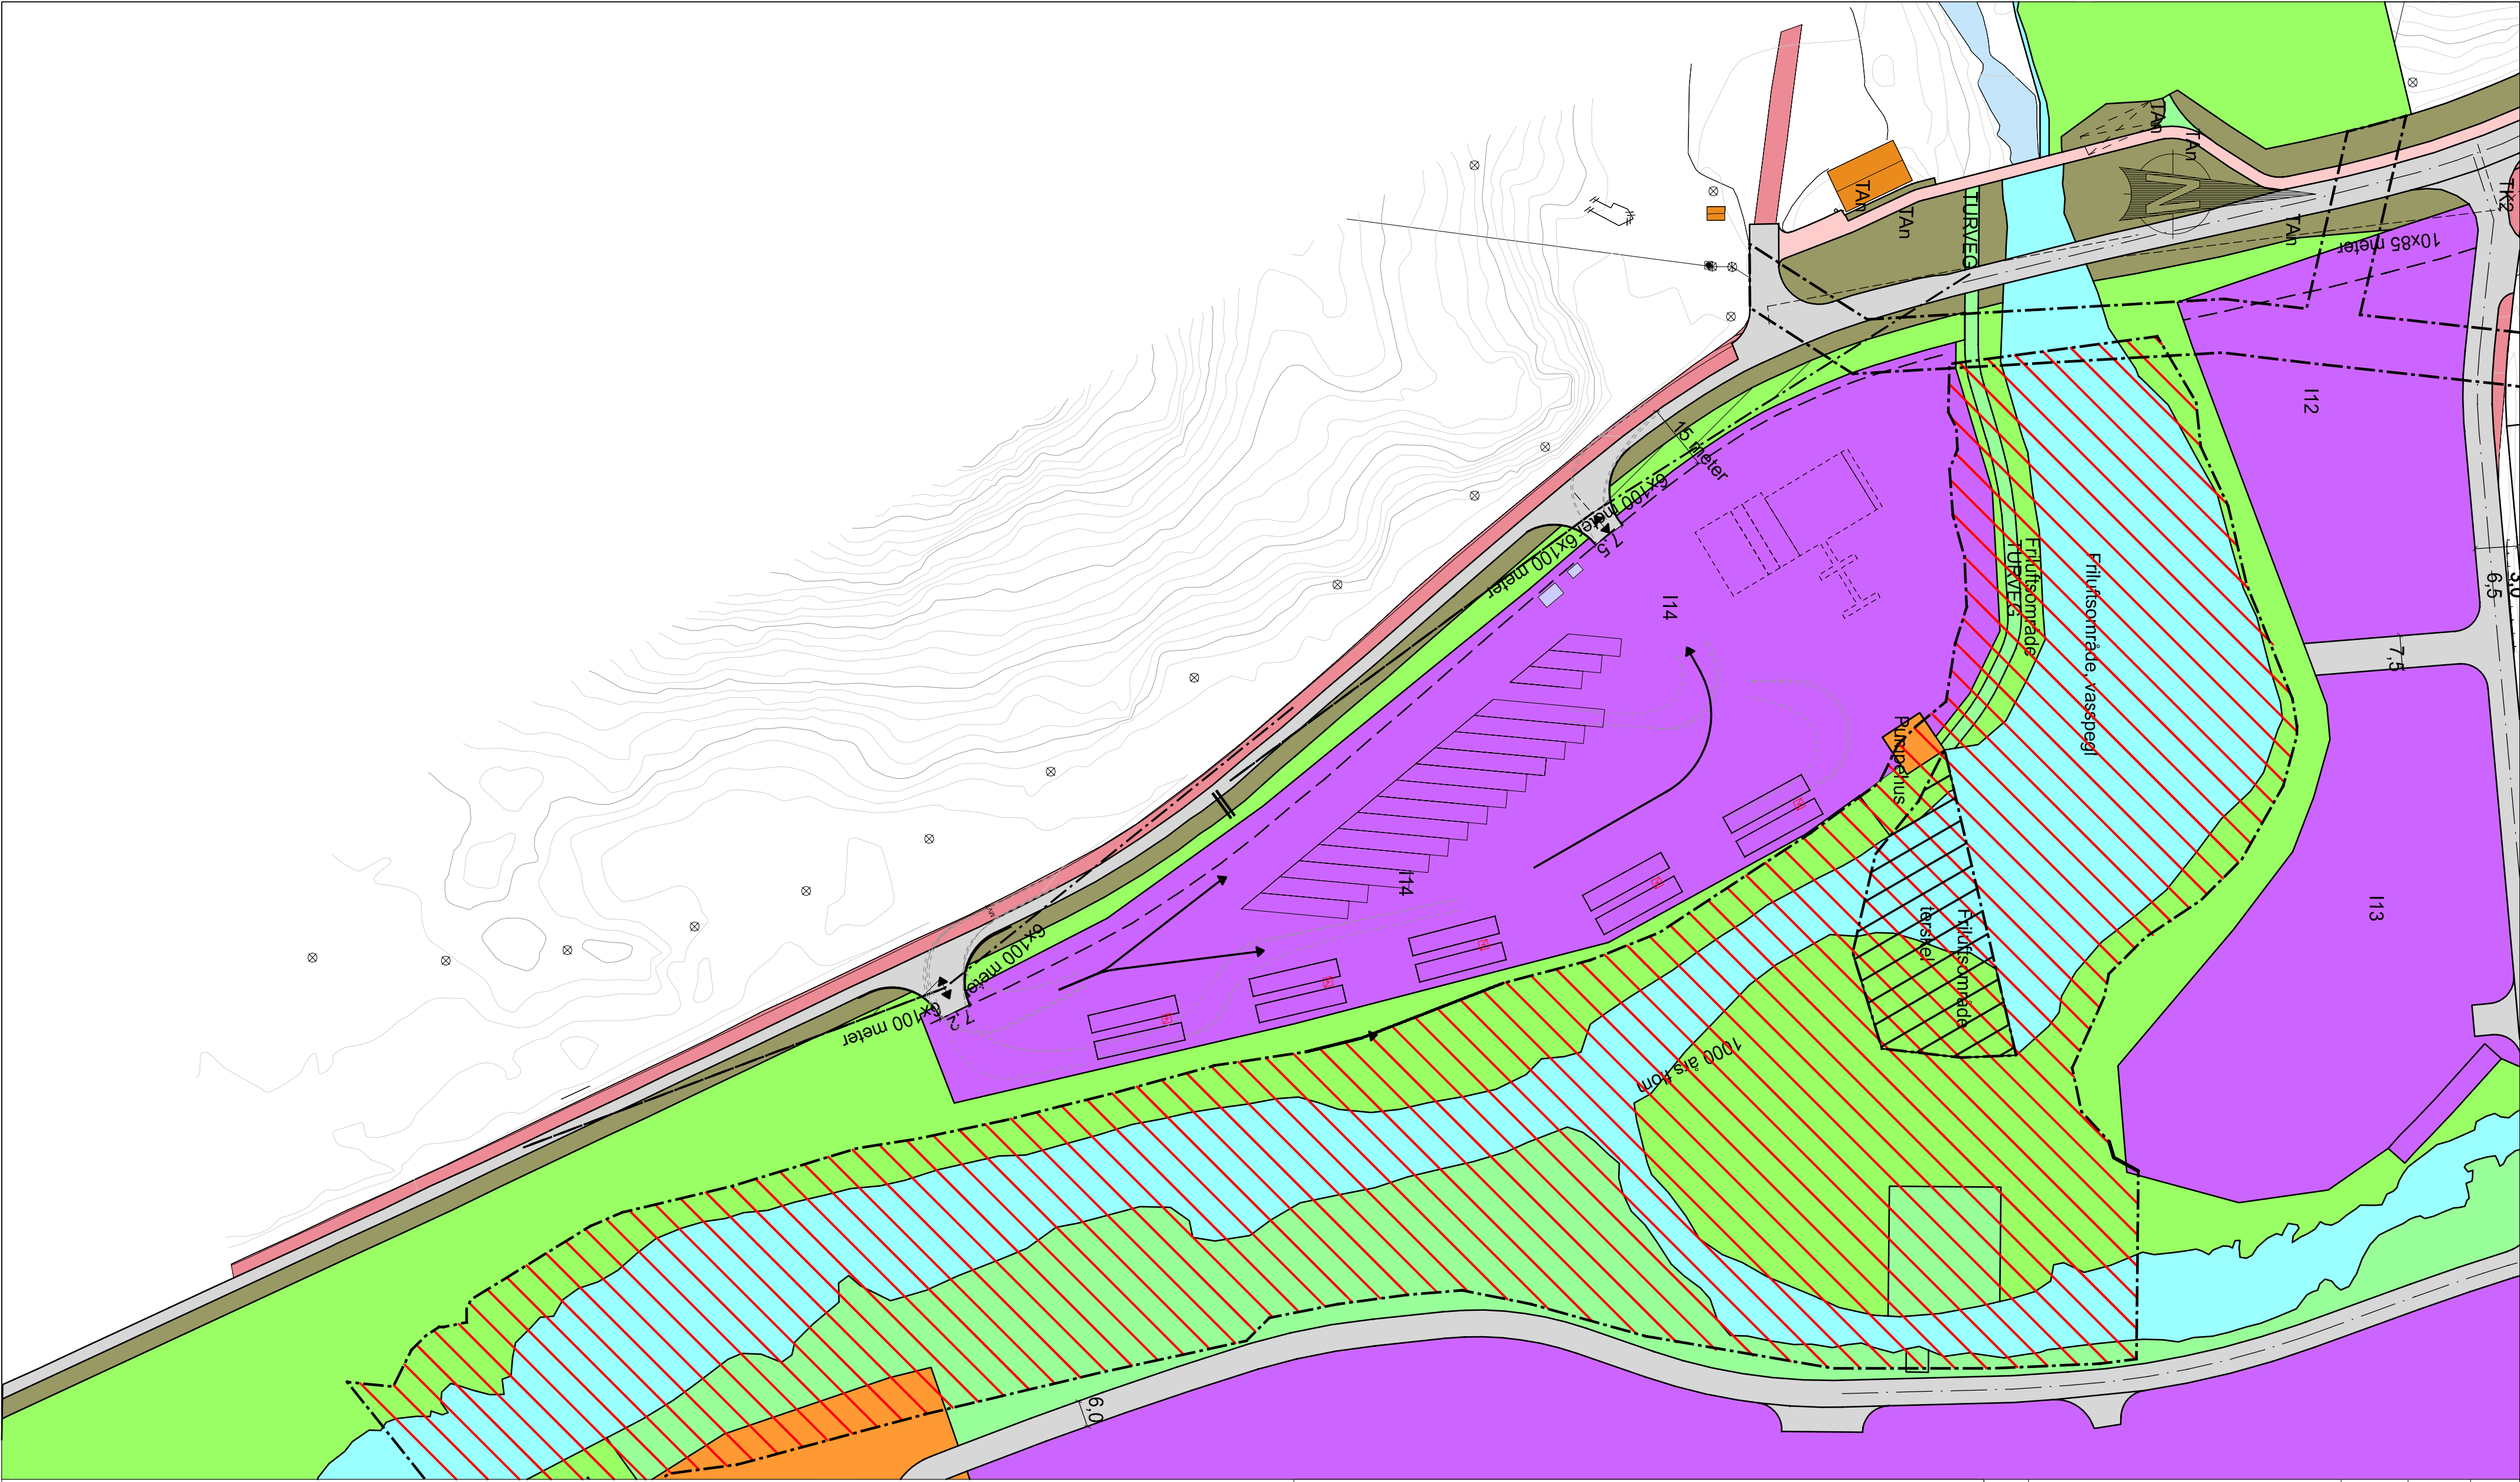

Tegnforklaring

- Industri
- Avløpsanlegg
- Gang-/ sykkelveg
- Kjørveg
- Annen veggrunn - grøntareal
- Landbruksformål
- Friluftformål
- Friluftsområde i sjø og vassdrag

- Flomfare
- Fareområde terskel
- Reguleringsplan
- Plangrense
- Formålsgrænse
- Byggegrænse
- Faregrænse

A	Reguleringsplan	30.09.25	KN	ATA
Rev.	Revisjonen gjelder	Dato:	Tegn. av:	Kont. av:
Reguleringsplan		Målestokk: 1:1000		
Dalsvegen 62 Vinje Kommune		Arkformat: A2		
Prinsipptegning		Fag: VEG		
Pro. Nr.: 1348	Tiltakshaver: Capgemini	Bestiller: Magnus Krog	Koordinatsystem: Euref89/NTM Sone 10 (NN2000)	
		Tegn. Nr.: B02		